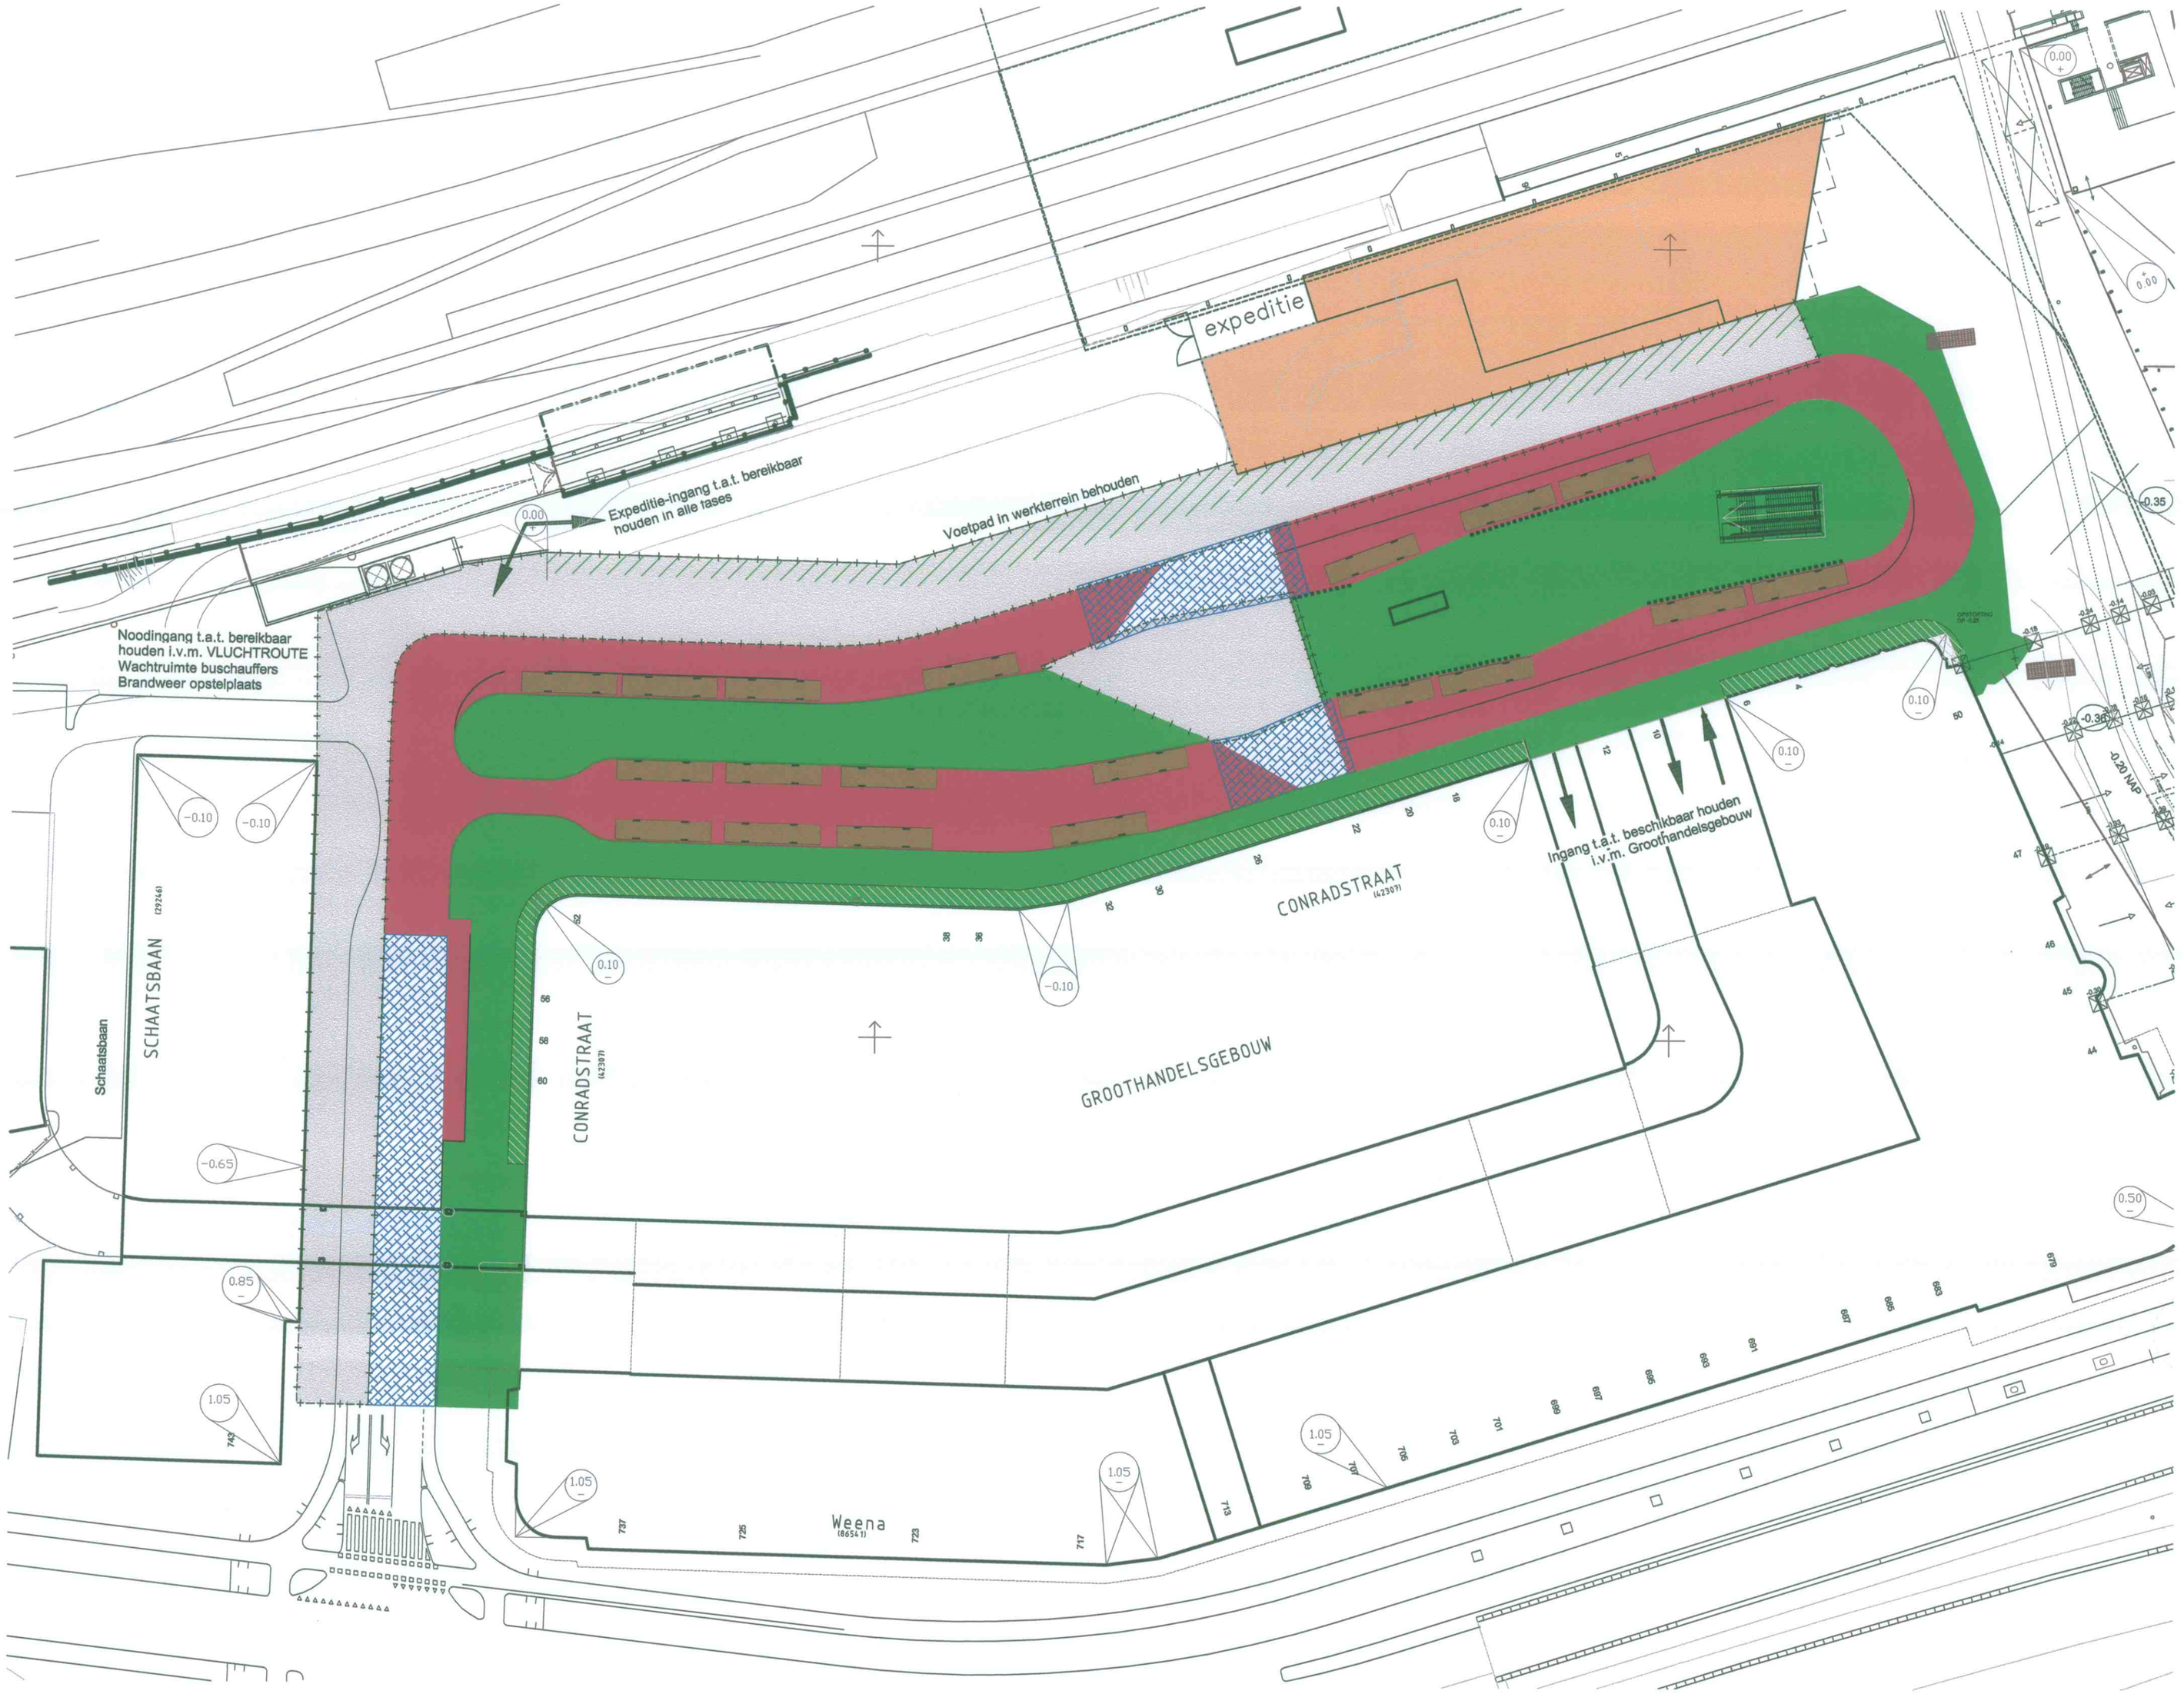

TIJDELIJKE LOOPROUTE

TIJDELIJKE WERKTERREIN

TIJDELIJKE RIJWEG

TIJDELIJKE COMMERCIE

DEFINITIEVE RIJWEG

DEFINITIEVE LOOPROUTE

AANPASSEN ASFALT RIJWEG TIJDENS GEBRUIK

VERSIE

f	BESTEKTEKENING		
e			
d			
c			
b			
a			
Versie	Omschrijving	Tekenaar	Datum

Bestandsnaam : 02 04 2013 FASE 5 CONRADSTRAAT BEWERKT.DWG Projectcode : Verwijzing : TE - 06/00029 1/3 dd 14-07-2011

Gemeente Rotterdam
Gemeentewerken
Ingenieursbureau

Galvanistraat 15
Postbus 6633
3002 AP ROTTERDAM
Telefoon : 010 489 6888
Telefax : 010 489 7855

Rotterdam Central District

CONRADSTRAAT
CONRADSTRAAT FASERING
FASE 5

tekening buitenruimte

Behoort bij : Bestek	Nummer : 1-029-13		
Geografische code : A 13			
Formaat : 725 x 1325	Blad 1 van		
Schaal : 1 : 500	1 bladen		
Getekend : E.J.Bölger 06-07-2012 Paraaf	Gecontroleerd : A. Slagboom 02-04-2013 Paraaf/Datum	Geautoriseerd : B.L. Zuidgeest 02-04-2013 Paraaf/Datum	Tekeningnr. : 13 - W - 578 Wijkprojectcode — Soort — Volgnr. Ver.

K:\SOU\RWICC_PROJECTEN\ROTTERDAM CENTRAL DISTRICT\PROJECTEN RCD\08RCD-CONRADSTRAAT DEF INRICHT\2_VOORBEREIDING\7_TEKENINGEN\FASERING DEF IP 5 JULI 2012