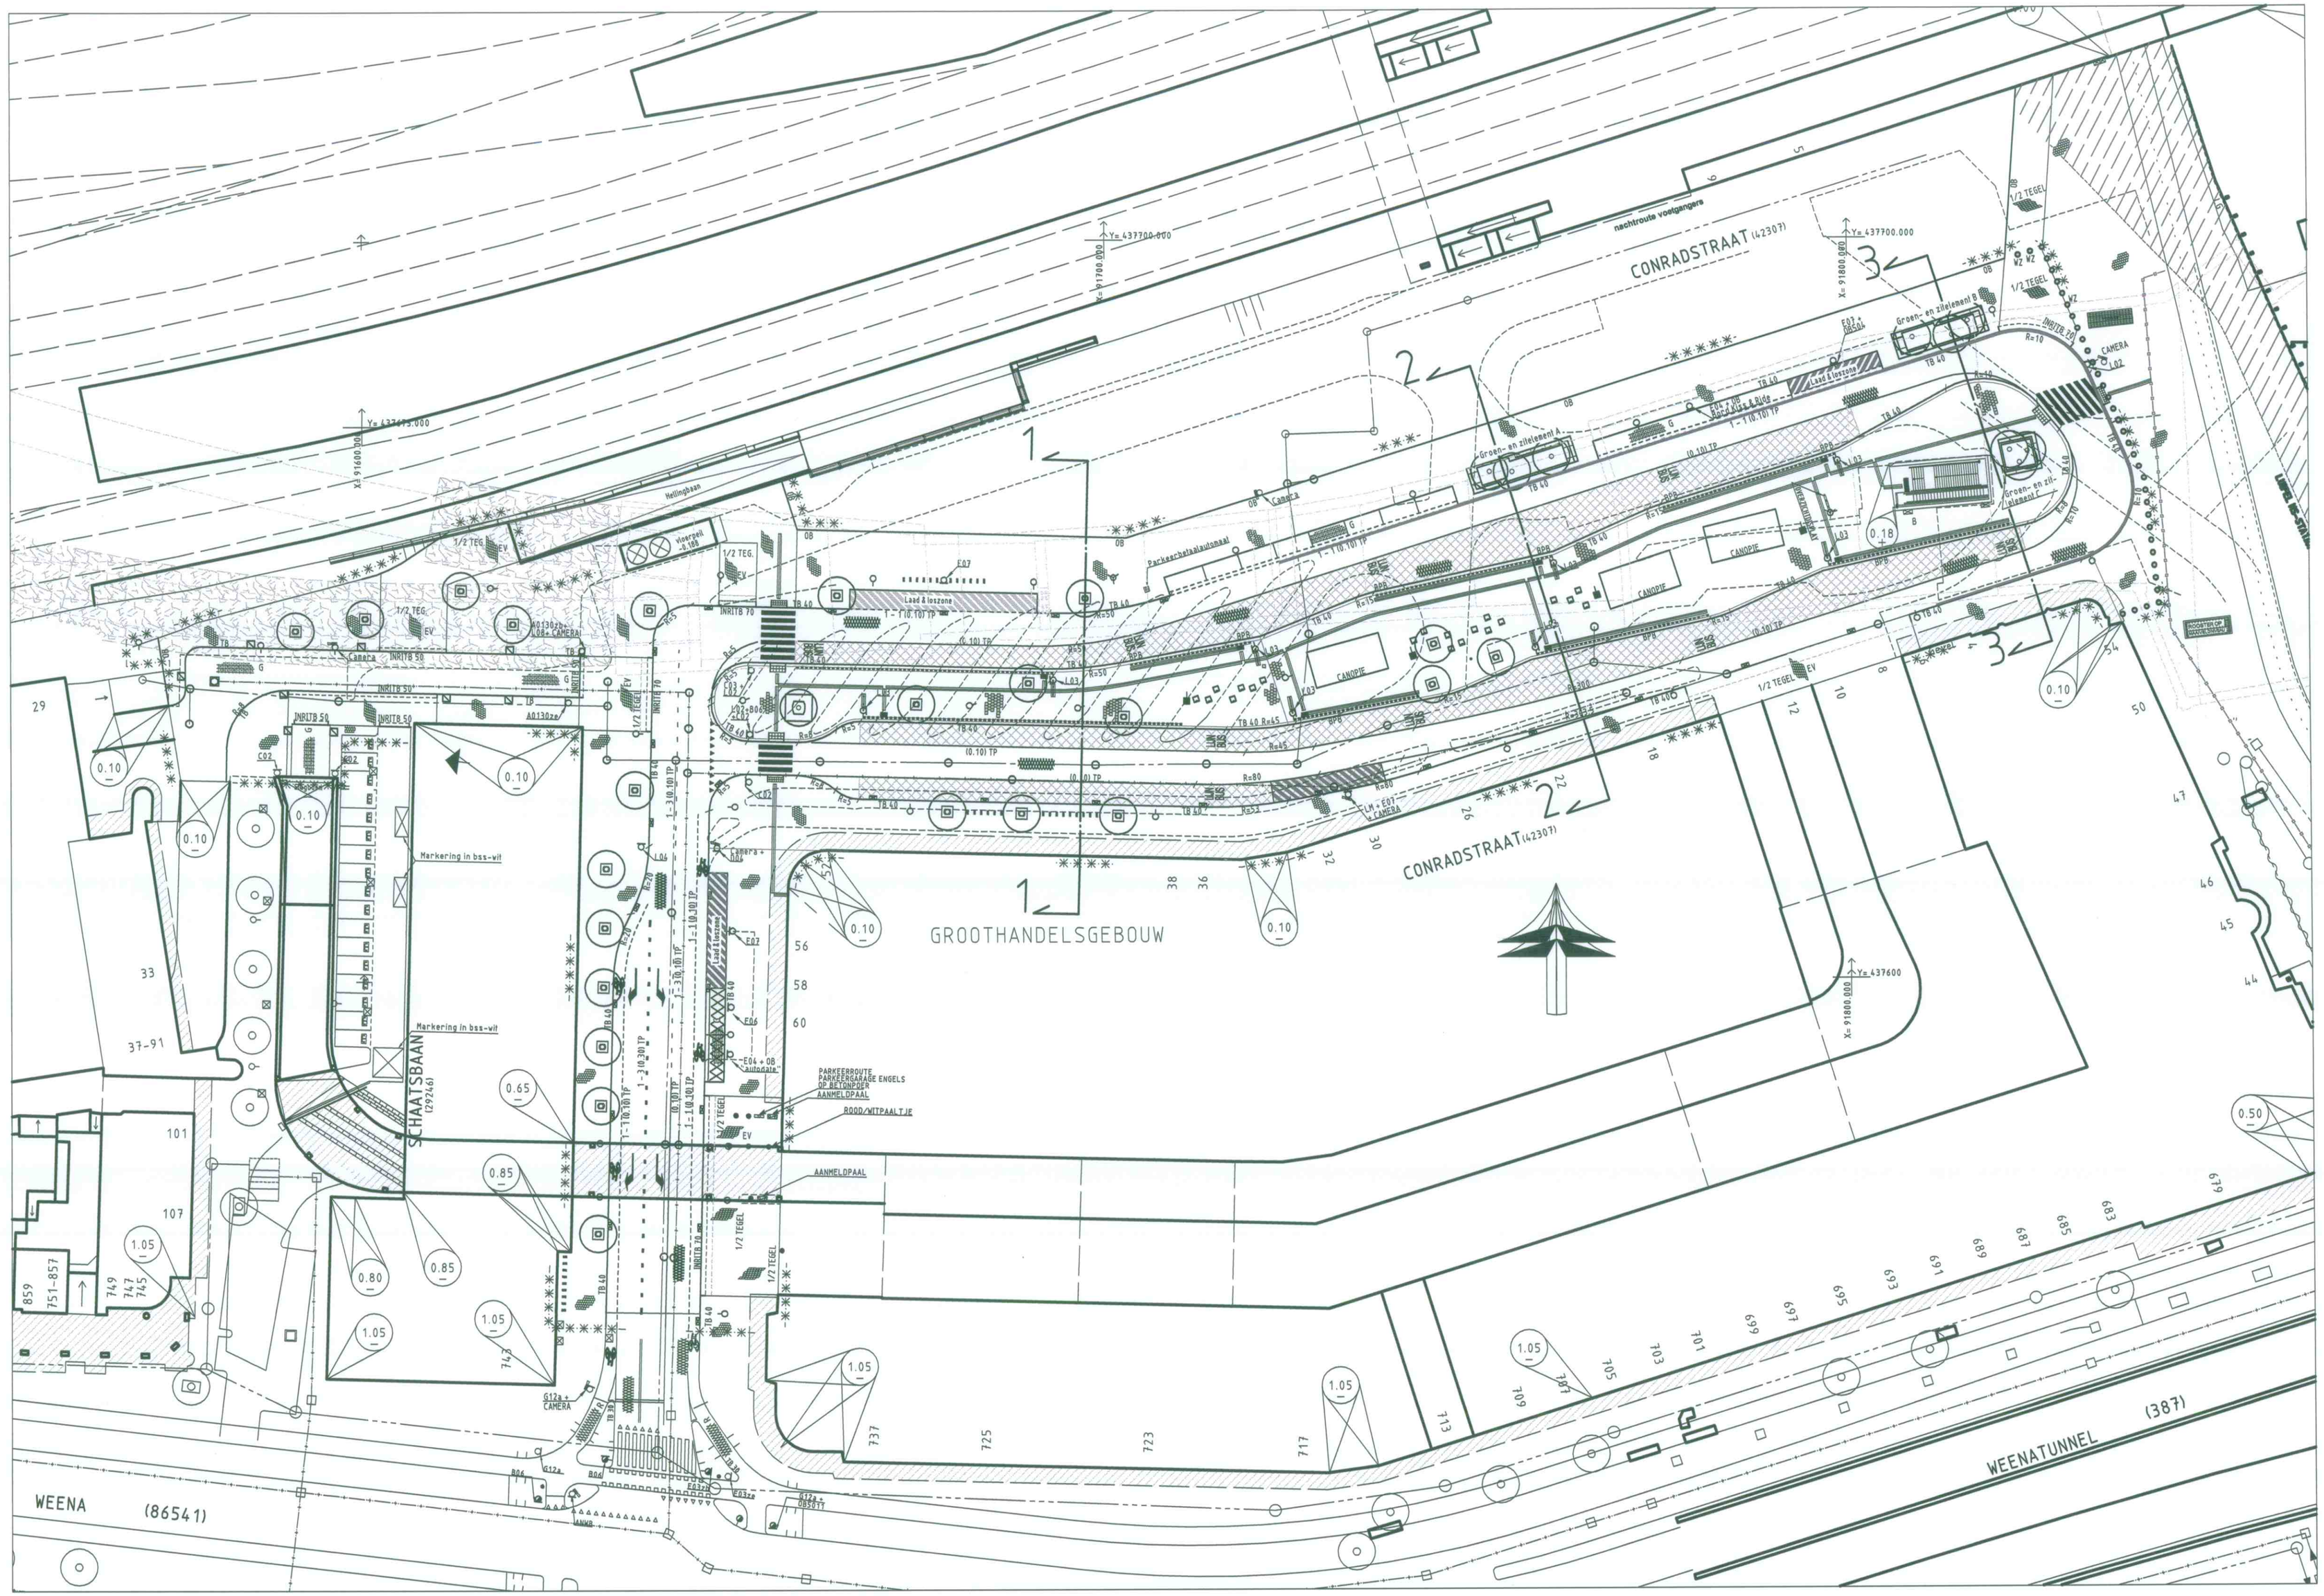

VERKLARING

- bestaande toestand
- best. toestand, die vervalt
- te maken toestand
- bestaand gebouw
- best. gebouw dat vervalt
- overbouwing
- nieuw gebouw (gepland)
- as, of meetlijn met meetpunt
- hekwerk/haag
- uitgiftegrens
- vastgestelde hoogte
- tijdelijke hoogte
- gemeentegrens
- werkgrens
- kredietgrens
- water
- gras
- beplanting
- bestaande boom
- boekomstige boom
- te verwijderen boom
- talud
- bestaande beschoeiing
- nieuwe beschoeiing
- bestaande waterkering
- best waterkering,die vervalt
- nieuwe waterkering
- tijdelijke waterkering
- leidingstrook
- spanmast RET/spanmast RET met ov
- paal voor signaalstaf/lichtmast
- verkeersbord bestaand/nieuw
- geleiderail
- keerwand/damwand
- pelbuis
- bouwrijp te maken terrein
- fietsrietje Centrum Stijl (Antracietblauw)
- straatkolk ACO
- Boomrooster 1,48 x 1,48m (Rotterdam Centrum Stijl)
- Natuursteen, type Rotterdam (Black 80) afm. 402 x 402 x 80mm Bestratingspatroon halfsteensverband met de legrichting
- Draaibaar 1persoonssitelement
- Combinatiedeklaag asfalt

Bestek Kruisplein
- W1 Antiterrorisme paaltje Ø30cm, 1.70m h.o.h.
- W2 Antiterrorisme paaltje Ø30cm, 1.70m h.o.h. wegsinkbaar

- bestaande maaiveldhoogte
- te maken maaiveldhoogte
- bestaande bandhoogte
- te maken bandhoogte
- materiaalgrens
- tegels 45 mm (standaard)
- tegels 80 mm (standaard)
- tegels 400 x 600 mm
- betonstraatstenen (80/90 mm) (standaard, keperverband)
- betonstraatstenen 120 mm (standaard, keperverband)
- klinkerbestrating
- teken
- asfalt verharding
- te maken asfaltverharding
- te frezen asfaltverharding
- betonverharding
- steenmengsel verharding
- helling verharding
- Inritband
- invalidenoprit met verlaagde band
- invalidenoprit met perronbanden
- boomkrans bestaand/nieuw
- bestaande bank
- te plaatsen bank
- trottoirpaal (type Kegelbinkis)
- trott.paal (afneembaar type 66E)
- papierbak
- parkeermeterpaal
- verkeerszuil
- billboard/reclamebord
- TPG/brievenbus
- Parkeerbetaalautomaat
- Overzichtsdisplay Dreis
- Dynamische halte informatie met lichtmast
- Lijngoot
- tegels 300 x 300 x 45 mm (standaard Rotterdamse stijl) halfsteensverband met de legrichting
- tegels 300 x 300 x 80 mm (standaard Rotterdamse stijl) halfsteensverband met de legrichting Bij (vnl tegels 300 x 150 x 80 mm (standaard Rotterdamse stijl) elleboogverband
- Bestaande jetgrout grondverbetering

Canopie — Canopie door derden

- C / G containerbou/bovengronds glas-, papier-, kledingbak
- ondergronds vuilcontainer
- TC telefooncel
- bestaand RWA/riool met op te hogen
- bestaand riool met op te hogen put en berrie
- bestaand riool met put en berrie
- trottoirkolk bestaand/nieuw
- straatkolk bestaand/nieuw
- ophoging/aanvulling
- ontgraving/afgraving

TB trottoirband
LC leicomband
OB opsluitband
GB gazonband
F gefundeerd
O oppervlak behandeling
v vlak gras
r ruw gras

Indien geen standaard kleur/verband:
R rood
G grijs
W wit
Z zwart
Rb rubber
Bg Beiers Graniet
Hv halfsteens verband
Ev elleboog verband

steen formaten:
50 WF => waalformaat
70 DF => dikformaat
100 KF => kalkformaat

TB40 = Trottoirband 40 x 25 x 100cm
INRITB 50 = 50cm breed
INRITB 70 = 70cm breed
TP = Thermoplast
Brandwerkvlast

- Blindegeleidercuta bestaand
- Blindegeleidercuta nieuw

VERSIE

f	BESTEKTEKENING		
e			
d			
c			
b			
a			
Versie	Omschrijving	Tekenaar	Datum

Bestandsnaam : DEFINITIEVE INRICHTING CONRADSTRAAT.DWG | Projectcode : | Verwijzing : TE - 08/00029 1/3 dd 27-07-2011

Gemeente Rotterdam
Gemeentewerken
Ingenieursbureau

Galvanistraat 15
Postbus 6633
3002 AP ROTTERDAM
Telefoon : 010 489 6888
Telefax : 010 489 7855

Rotterdam Central District

CONRADSTRAAT
DEFINITIEVE INRICHTING

Nieuwe situatie

Behoort bij : Bestek | Nummer : 1-029-13
Geografische code : A 13
Formaat : 840 x 470 | Blad 1 van
Schaal : 1 : 500 | 1 bladen

Getekend :	Gecontroleerd :	Geautoriseerd :	Tekeningnr. :
E.J.Bötger 18-09-2012 Paraaf	A. Slagboom 02-04-2013 Paraaf/Datum	B.L. Zuidgeest 02-04-2013 Paraaf/Datum	13 - W - 666

Wijk/projectcode — Soort — Volgnr. — Ver.

K:\SOURIWICC_PROJECTEN\ROTTERDAM CENTRAL DISTRICT\PROJECTEN RCD\08RCD-CONRADSTRAAT DEF INRICHT\2_VOORBEREIDING\7_TEKENINGEN\WEGENBOUW