


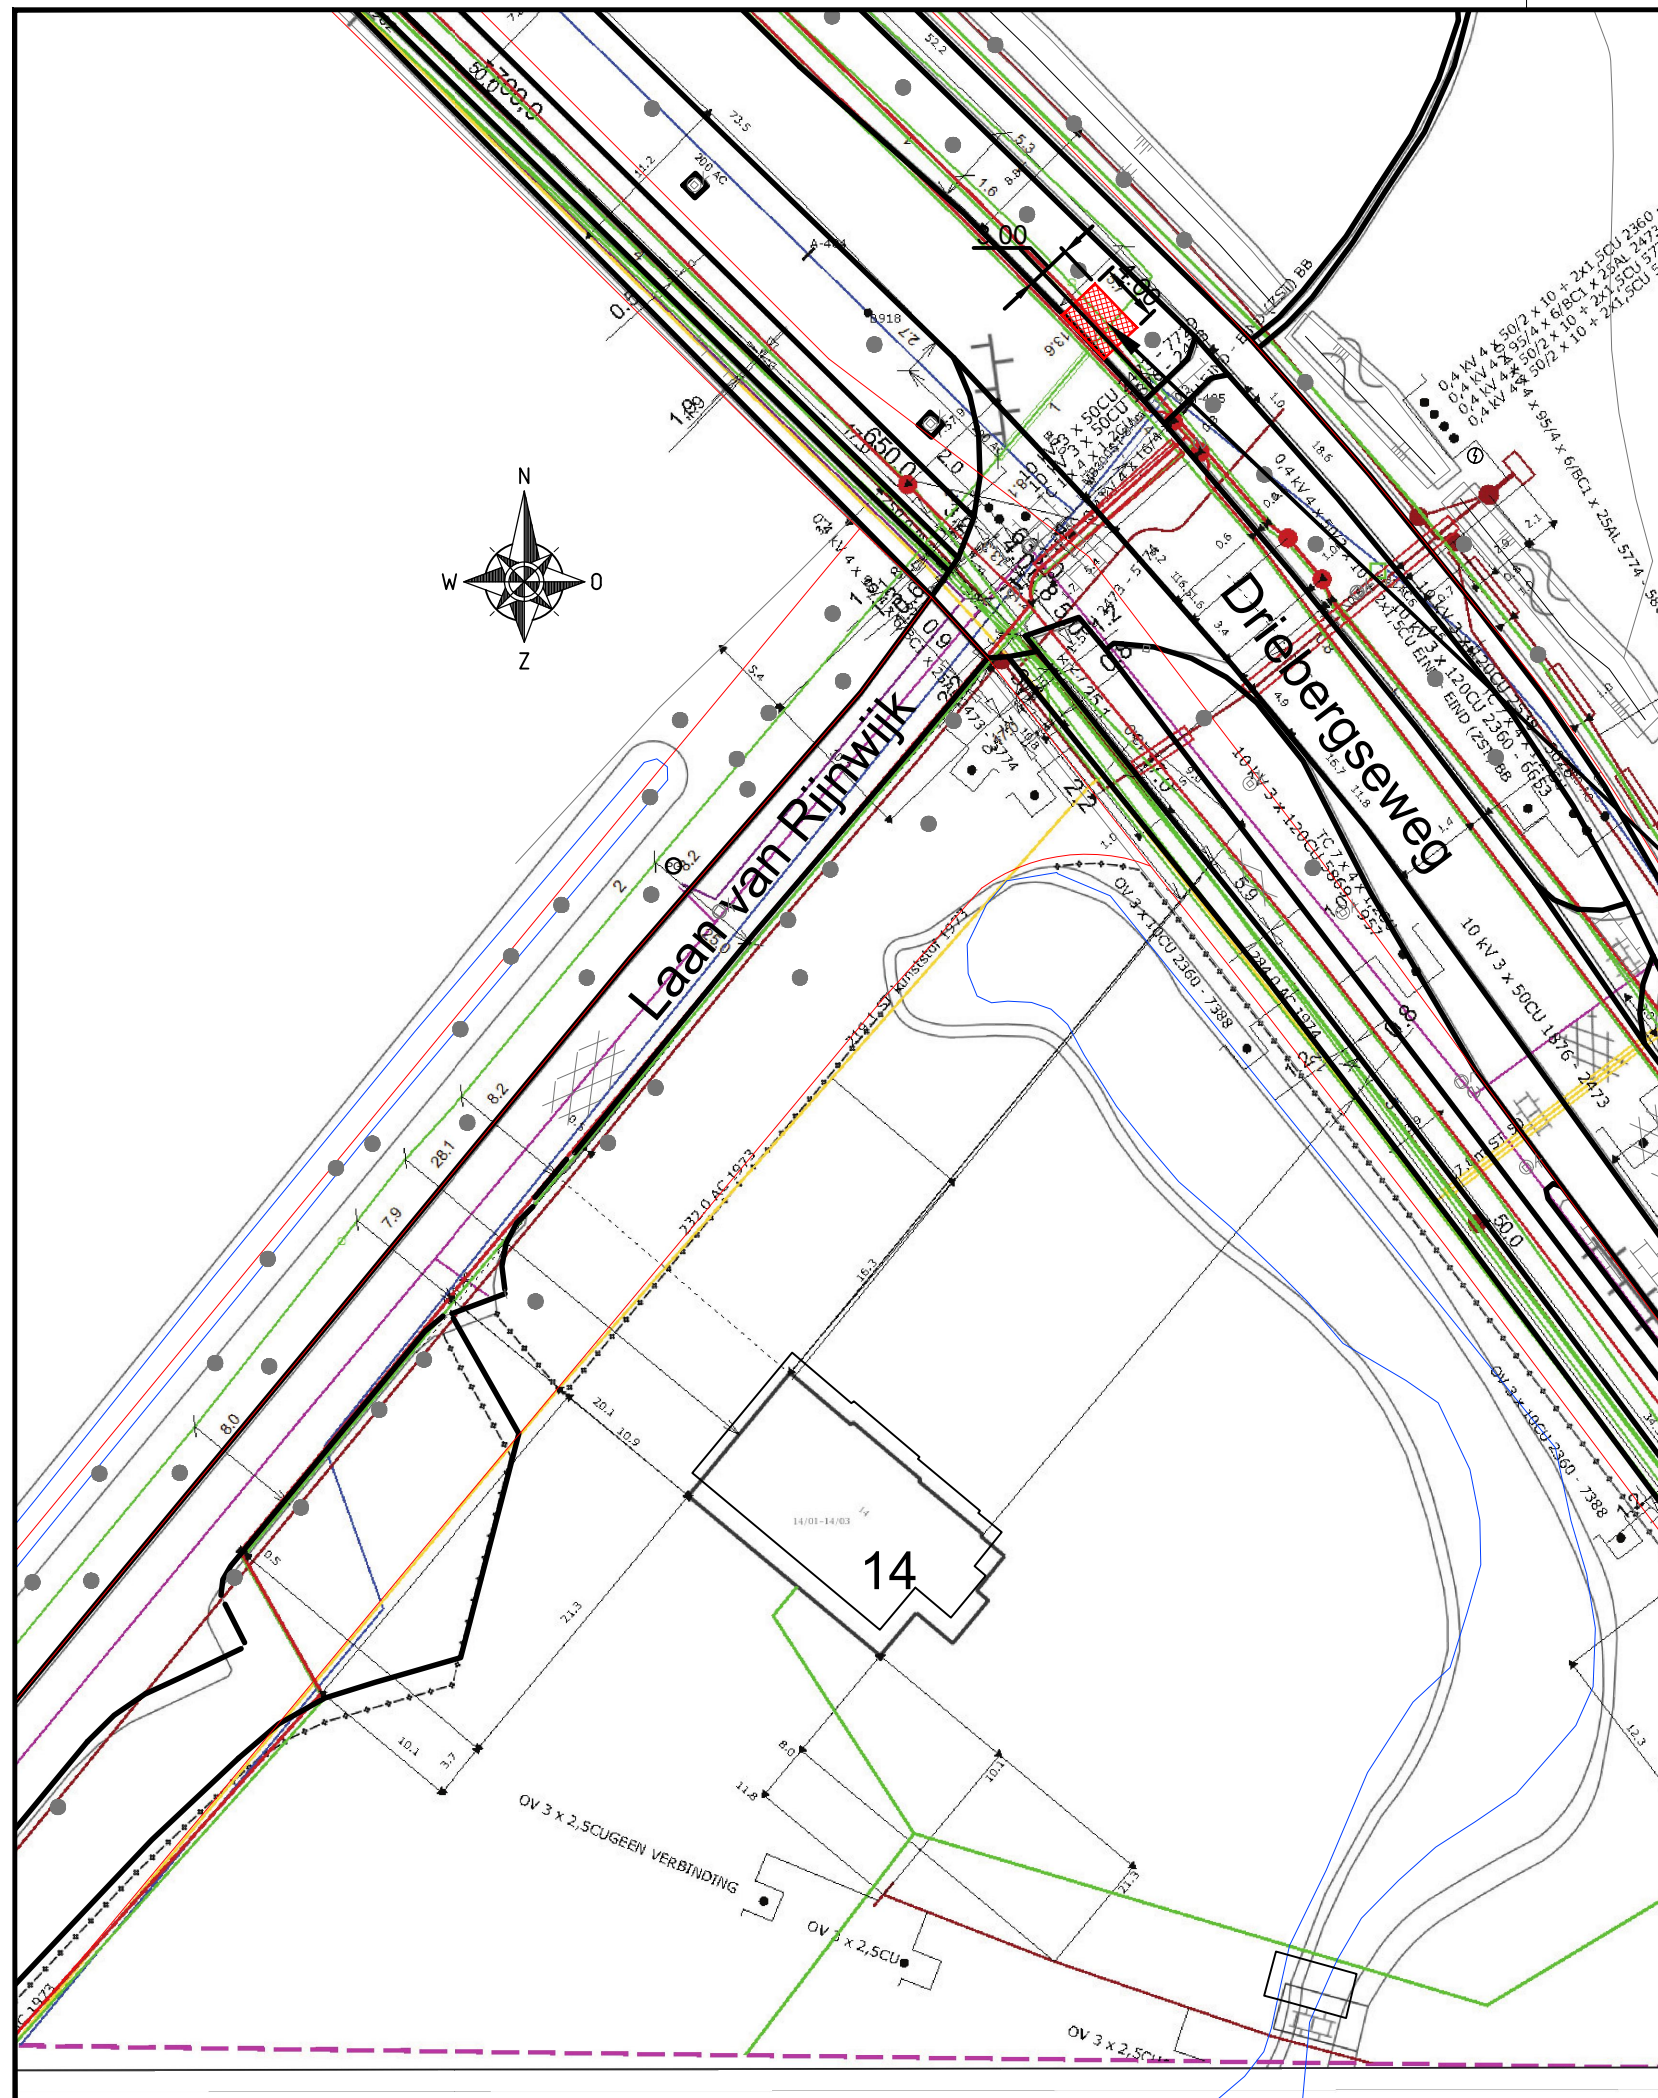

Locatie digitale informatiebord

Afdeling Leefomgeving & Welzijn
Beheer Openbare Ruimte

Digitale informatieborden

Centraal postadres
Postbus 513
3700 AM Zeist
Tel. : 14 030
www.zeist.nl

bestek nr :



getekend : JNK

datum : 4-12-2017

gecontroleerd :

schaal : 1:500

blad 2 van 4

gewijzigd :

formaat : A3

tekeningnr. : W5112