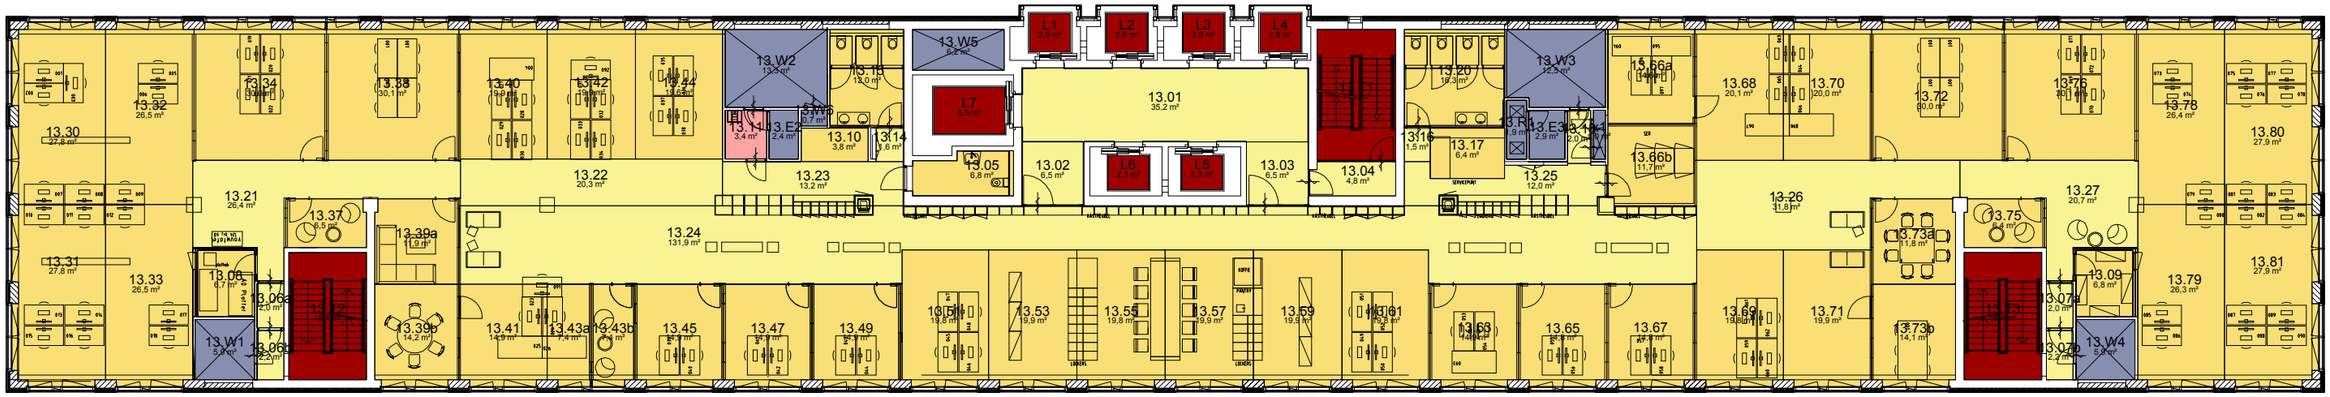

A1. Verticaal verkeer	70,3 m²
A1. Gebouw gebonden	70,3 m²
A2.a. Algemene ruimte	3,4 m²
A2. Verdieping gebonden	3,4 m²
A. Algemene ruimte	73,8 m²
B1. Verhuurbaar vloeroppervlak (V.V.O)	864,2 m²
B1. Horizontaal verkeersoppervlak	322,7 m²
B1. Provincie Utrecht	1.186,9 m²
B. Verhuurbaar vloeroppervlak (VVO)	1.186,9 m²
F. Ruimte voor gebouwgebonden installaties	52,8 m²
Toegekende ruimte	1.313,4 m²
J. Tarra oppervlak	136,6 m²
Bruto vloeroppervlakte (BVO)	1.450,0 m²

HUIS VOOR DE PROVINCIE

Versie:

Leverancier: PeoplePower

Formaat: A3 Schaal: 1:250 Datum: 22-6-15

Omschrijving: Vlekkenplan

13e verdieping

PROVINCIE UTRECHT

Tekeningnummer:

HVP-13-F7

Adres: Archimedeslaan 6 Plaats: Utrecht

Deze tekening is eigendom van provincie Utrecht en in beheer bij PeoplePower BV. Voor vragen kunt u contact opnemen op +31(0)318 - 50 64 46.

Bestand: HVP-13-F7.DWG