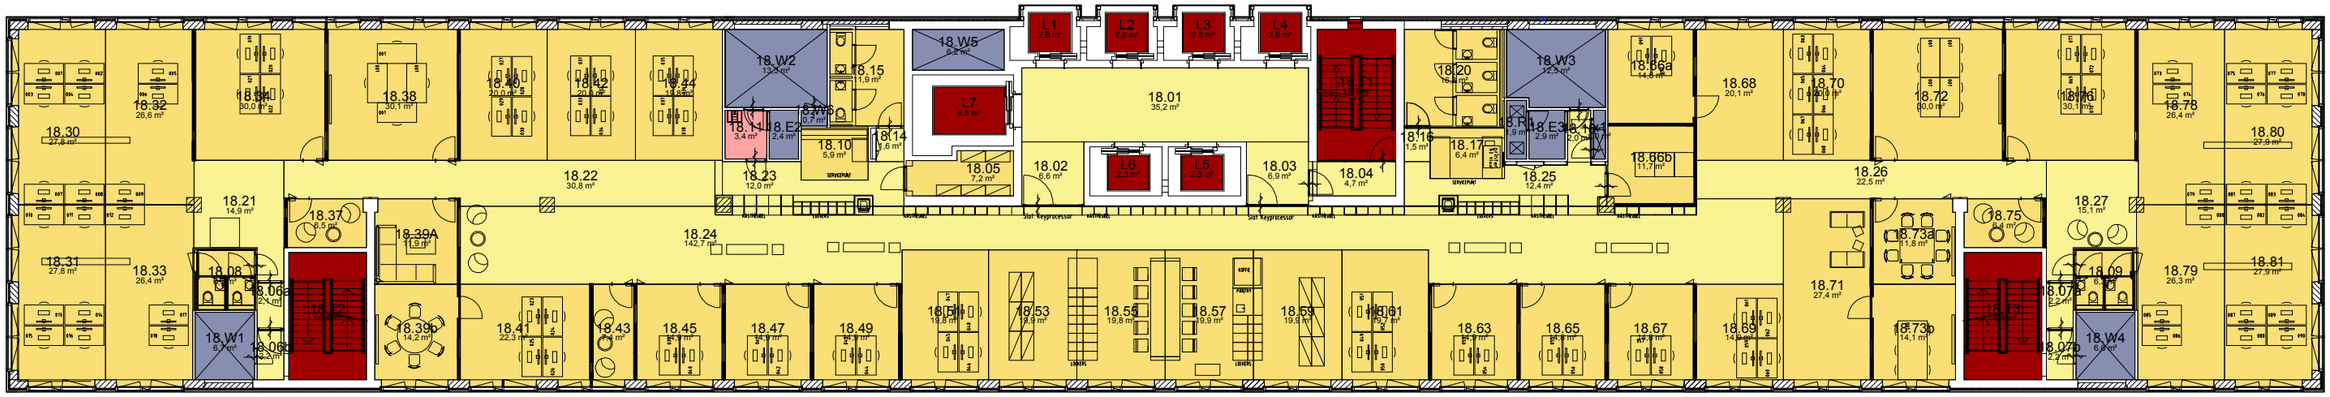


| | |
|---|---|
| A1. Verticaal verkeer | 70,6 m² |
| A1. Gebouw gebonden | 70,6 m² |
| A2.a. Algemene ruimte | 3,4 m² |
| A2. Verdieping gebonden | 3,4 m² |
| A. Algemene ruimte | 74,0 m² |
| B1. Verhuurbaar vloeroppervlak (V.V.O) | 868,8 m² |
| B1. Horizontaal verkeersoppervlak | 317,9 m² |
| B1. Provincie Utrecht | 1.186,7 m² |
| B. Verhuurbaar vloeroppervlak (VVO) | 1.186,7 m² |
| F. Ruimte voor gebouwgebonden installaties | 54,2 m² |
| Toegekende ruimte | 1.314,8 m² |
| J. Tarra oppervlak | 135,1 m² |
| Bruto vloeroppervlakte (BVO) | 1.450,0 m² |

HUIS VOOR DE PROVINCIE

Versie:

Leverancier: PeoplePower

Formaat: A3

Schaal: 1:250

Datum: 22-6-15

Omschrijving: Vlekkenplan

18e verdieping

PROVINCIE UTRECHT

Tekeningnummer:

HVP-18-F7

Adres: Archimedeslaan 6

Plaats: Utrecht

Deze tekening is eigendom van provincie Utrecht en in beheer bij PeoplePower BV. Voor vragen kunt u contact opnemen op +31(0)318 - 50 64 46.

Bestand: HVP-18-F7.DWG