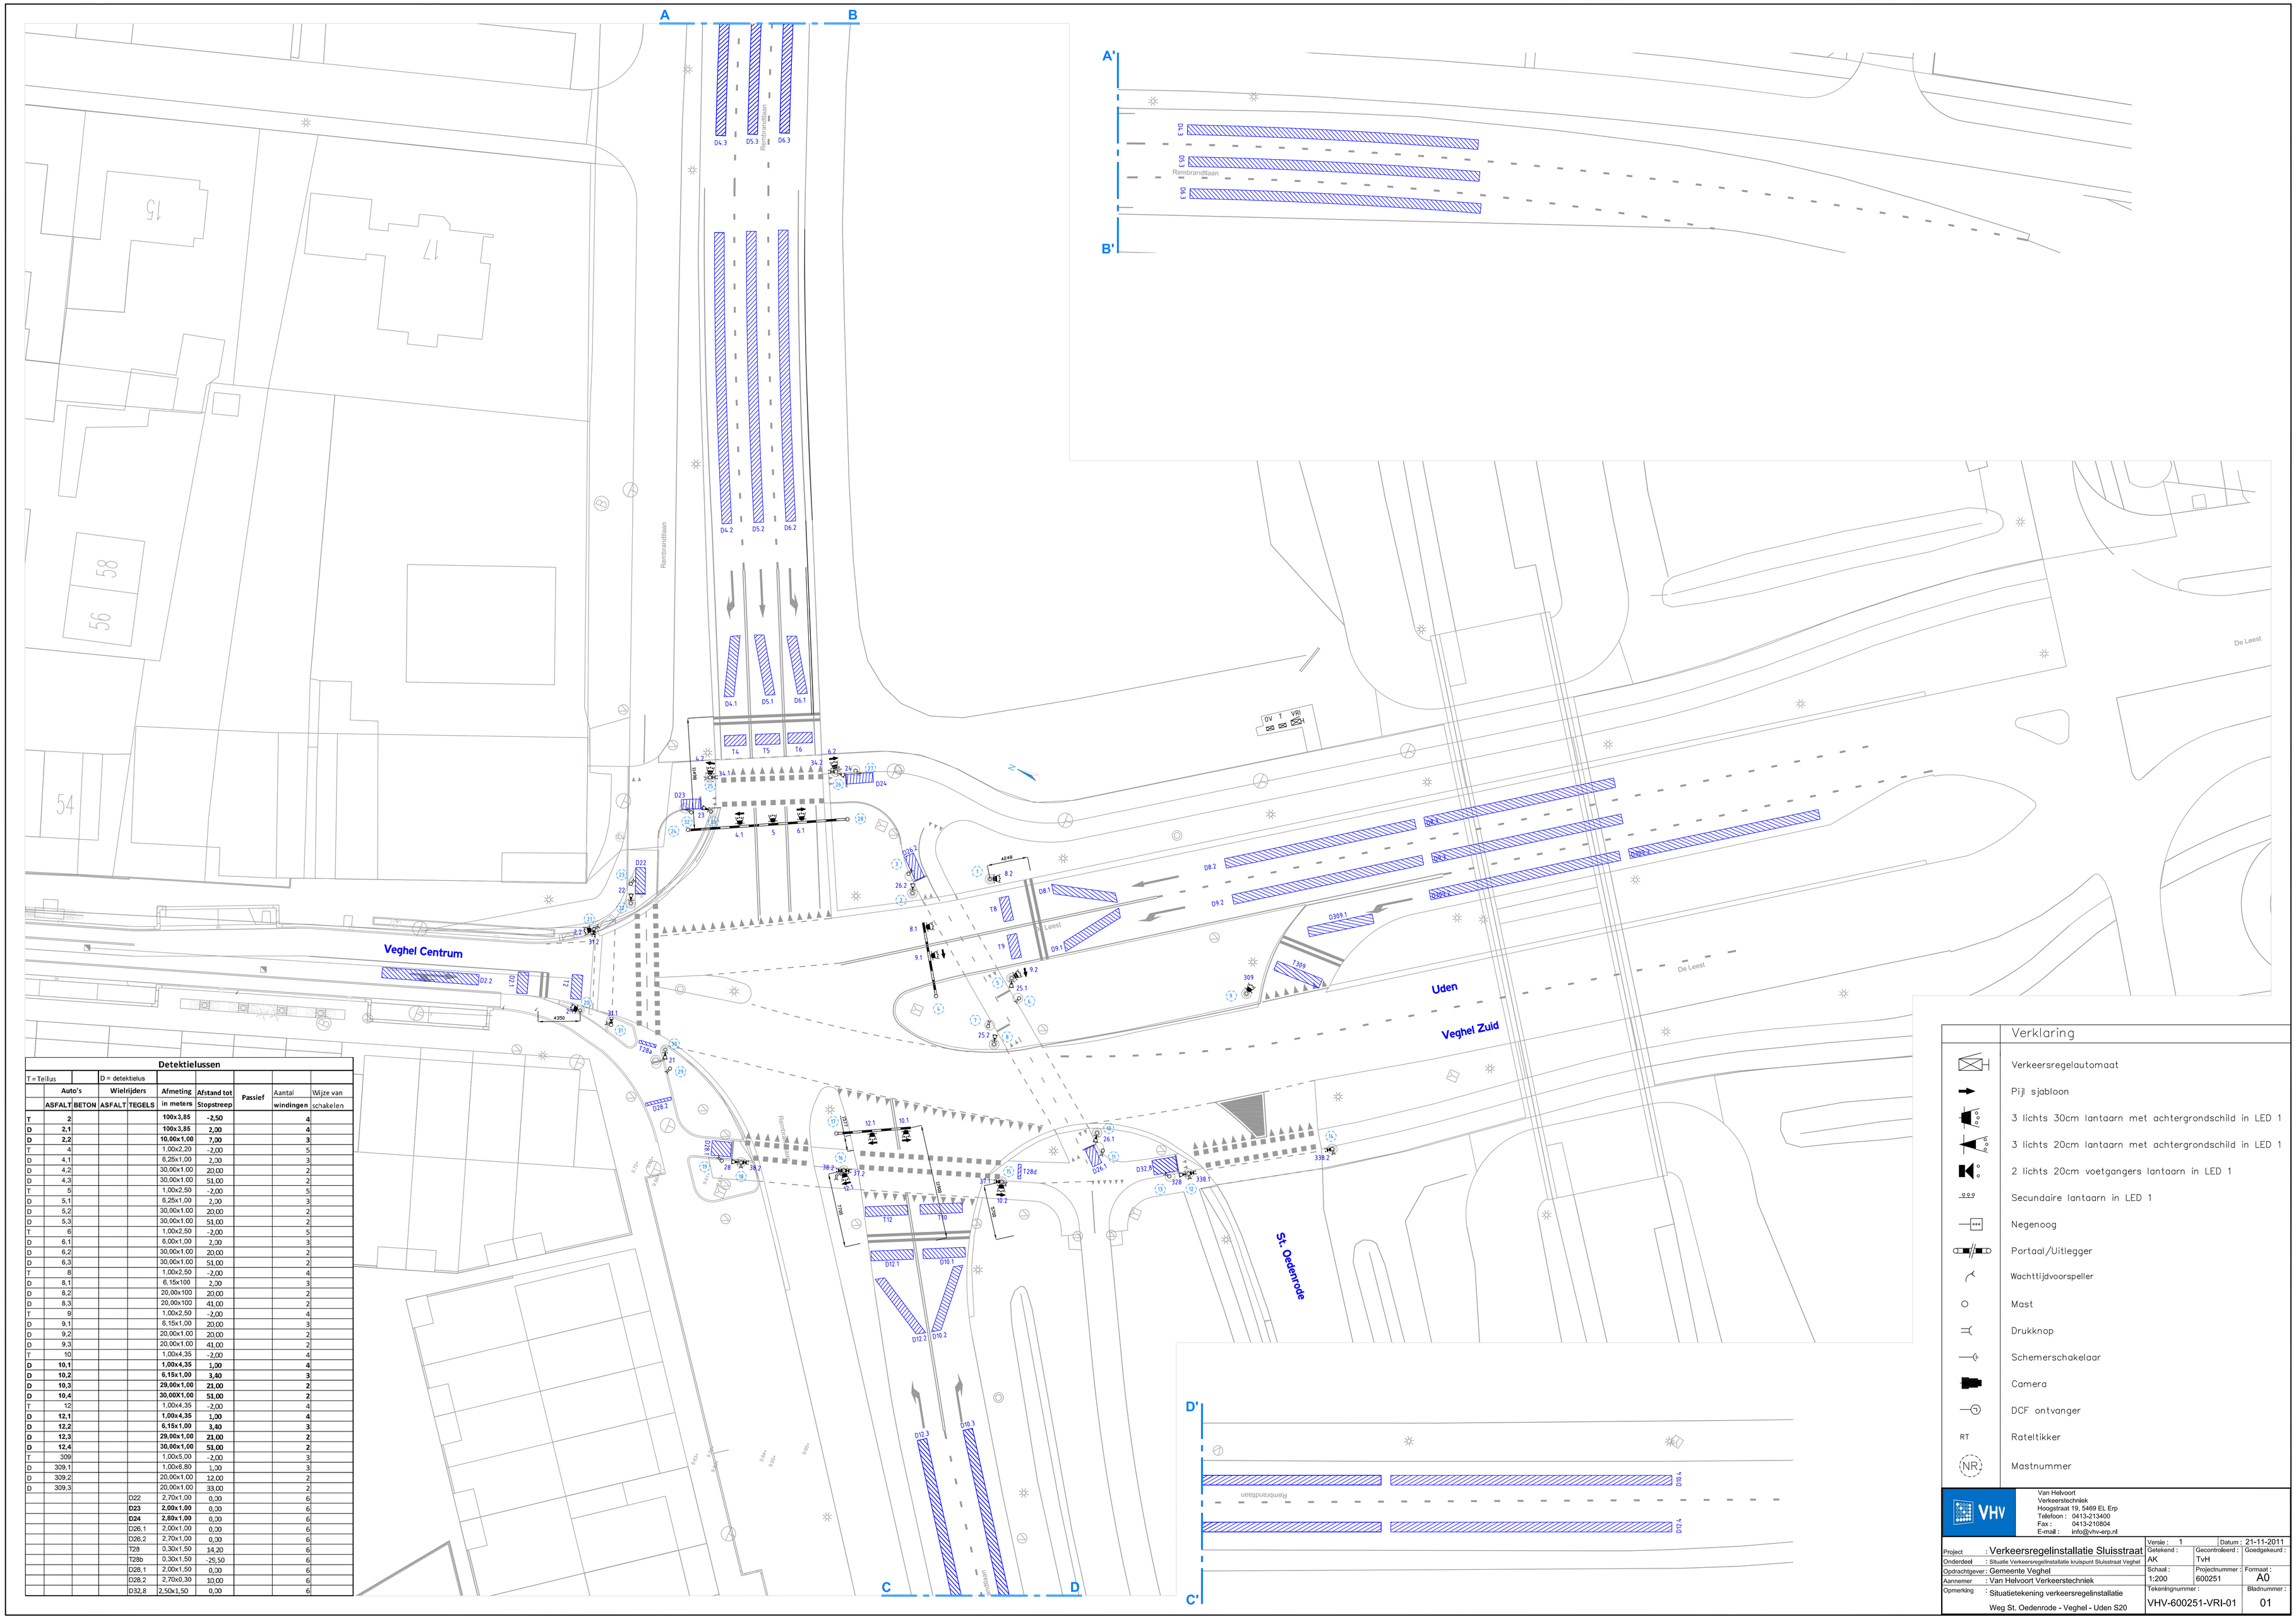

Detektielussen									
T = Tellus			D = detektielus						
	Auto's		Wielrijders		Afmeting	Afstand tot	Passief	Aantal	Wijze van
	ASFALT	BETON	ASFALT	TEGELS	in meters	Stopstreep		windingen	schakelen
T	**2**				**100x3,85**	**-2,50**		**4**	
D	**2,1**				**100x3,85**	**2,00**		**4**	
D	**2,2**				**10,00x1,00**	**7,00**		**3**	
T	4				1,00x2,20	-2,00		5	
D	4,1				6,25x1,00	2,00		3	
D	4,2				30,00x1,00	20,00		2	
D	4,3				30,00x1,00	51,00		2	
T	5				1,00x2,50	-2,00		5	
D	5,1				6,25x1,00	2,00		3	
D	5,2				30,00x1,00	20,00		2	
D	5,3				30,00x1,00	51,00		2	
T	6				1,00x2,50	-2,00		5	
D	6,1				6,00x1,00	2,00		3	
D	6,2				30,00x1,00	20,00		2	
D	6,3				30,00x1,00	51,00		2	
T	8				1,00x2,50	-2,00		4	
D	8,1				6,15x100	2,00		3	
D	8,2				20,00x100	20,00		2	
D	8,3				20,00x100	41,00		2	
T	9				1,00x2,50	-2,00		4	
D	9,1				6,15x1,00	20,00		3	
D	9,2				20,00x1,00	20,00		2	
D	9,3				20,00x1,00	41,00		2	
T	10				1,00x4,35	-2,00		4	
D	**10,1**				**1,00x4,35**	**1,00**		**4**	
D	**10,2**				**6,15x1,00**	**3,40**		**3**	
D	**10,3**				**29,00x1,00**	**21,00**		**2**	
D	**10,4**				**30,00X1,00**	**51,00**		**2**	
T	12				1,00x4,35	-2,00		4	
D	**12,1**				**1,00x4,35**	**1,00**		**4**	
D	**12,2**				**6,15x1,00**	**3,40**		**3**	
D	**12,3**				**29,00x1,00**	**21,00**		**2**	
D	**12,4**				**30,00x1,00**	**51,00**		**2**	
T	309				1,00x5,00	-2,00		3	
D	309,1				1,00x6,80	1,00		3	
D	309,2				20,00x1,00	12,00		2	
D	309,3				20,00x1,00	33,00		2	
				D22	2,70x1,00	0,00		6	
				D23	**2,00x1,00**	0,00		6	
				D24	**2,80x1,00**	0,00		6	
				D26,1	2,00x1,00	0,00		6	
				D26,2	2,70x1,00	0,00		6	
				T28	0,30x1,50	14,20		6	
				T28b	0,30x1,50	-26,50		6	
				D28,1	2,00x1,50	0,00		6	
				D28,2	2,70x0,30	10,00		6	
				D32,8	2,50x1,50	0,00		6	

Verklaring
Verkeersregelautomaat
Pijl sjabloon
3 lichts 30cm lantaarn met achtergrondschild in LED 1
3 lichts 20cm lantaarn met achtergrondschild in LED 1
2 lichts 20cm voetgangers lantaarn in LED 1
Secundaire lantaarn in LED 1
Negenoog
Portaal/Uitlegger
Wachttijdvoorspeller
Mast
Drukknop
Schemerschakelaar
Camera
DCF ontvanger
RT Rateltikker
NR Mastnummer

VHV
Van Helvoort
Verkeerstechniek
Hoogstraat 19, 5469 EL Erp
Telefoon : 0413-213400
Fax : 0413-210804
E-mail : info@vhv-erp.nl

Project : Verkeersregelinstallatie Sluisstraat	Versie : 1	Datum : 21-11-2011	
Ondeerdeel : Situatie Verkeersregelinstallatie kruispunt Sluisstraat Veghel	Getekend : AK	Gecontroleerd : TvH	Goedgekeurd :
Opdrachtgever : Gemeente Veghel	Schaal : 1:200	Projectnummer : 600251	Formaat : A0
Aannemer : Van Helvoort Verkeerstechniek			
Opmerking : Situatietekening verkeersregelinstallatie Weg St. Oedenrode - Veghel - Uden S20	Tekeningnummer : VHV-600251-VRI-01		Bladnummer : 01