

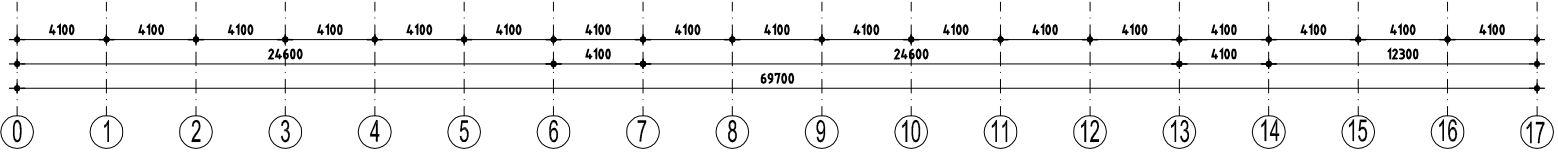


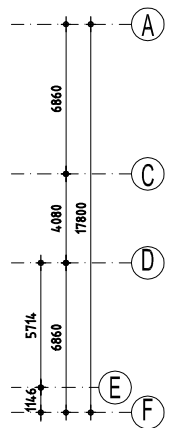

Definitief Ontwerp Annie M.G. Schmidtschool Jacob de Graefflaan Den Haag 30 oktober 2018

plattegrond Begane Grond (000+P)



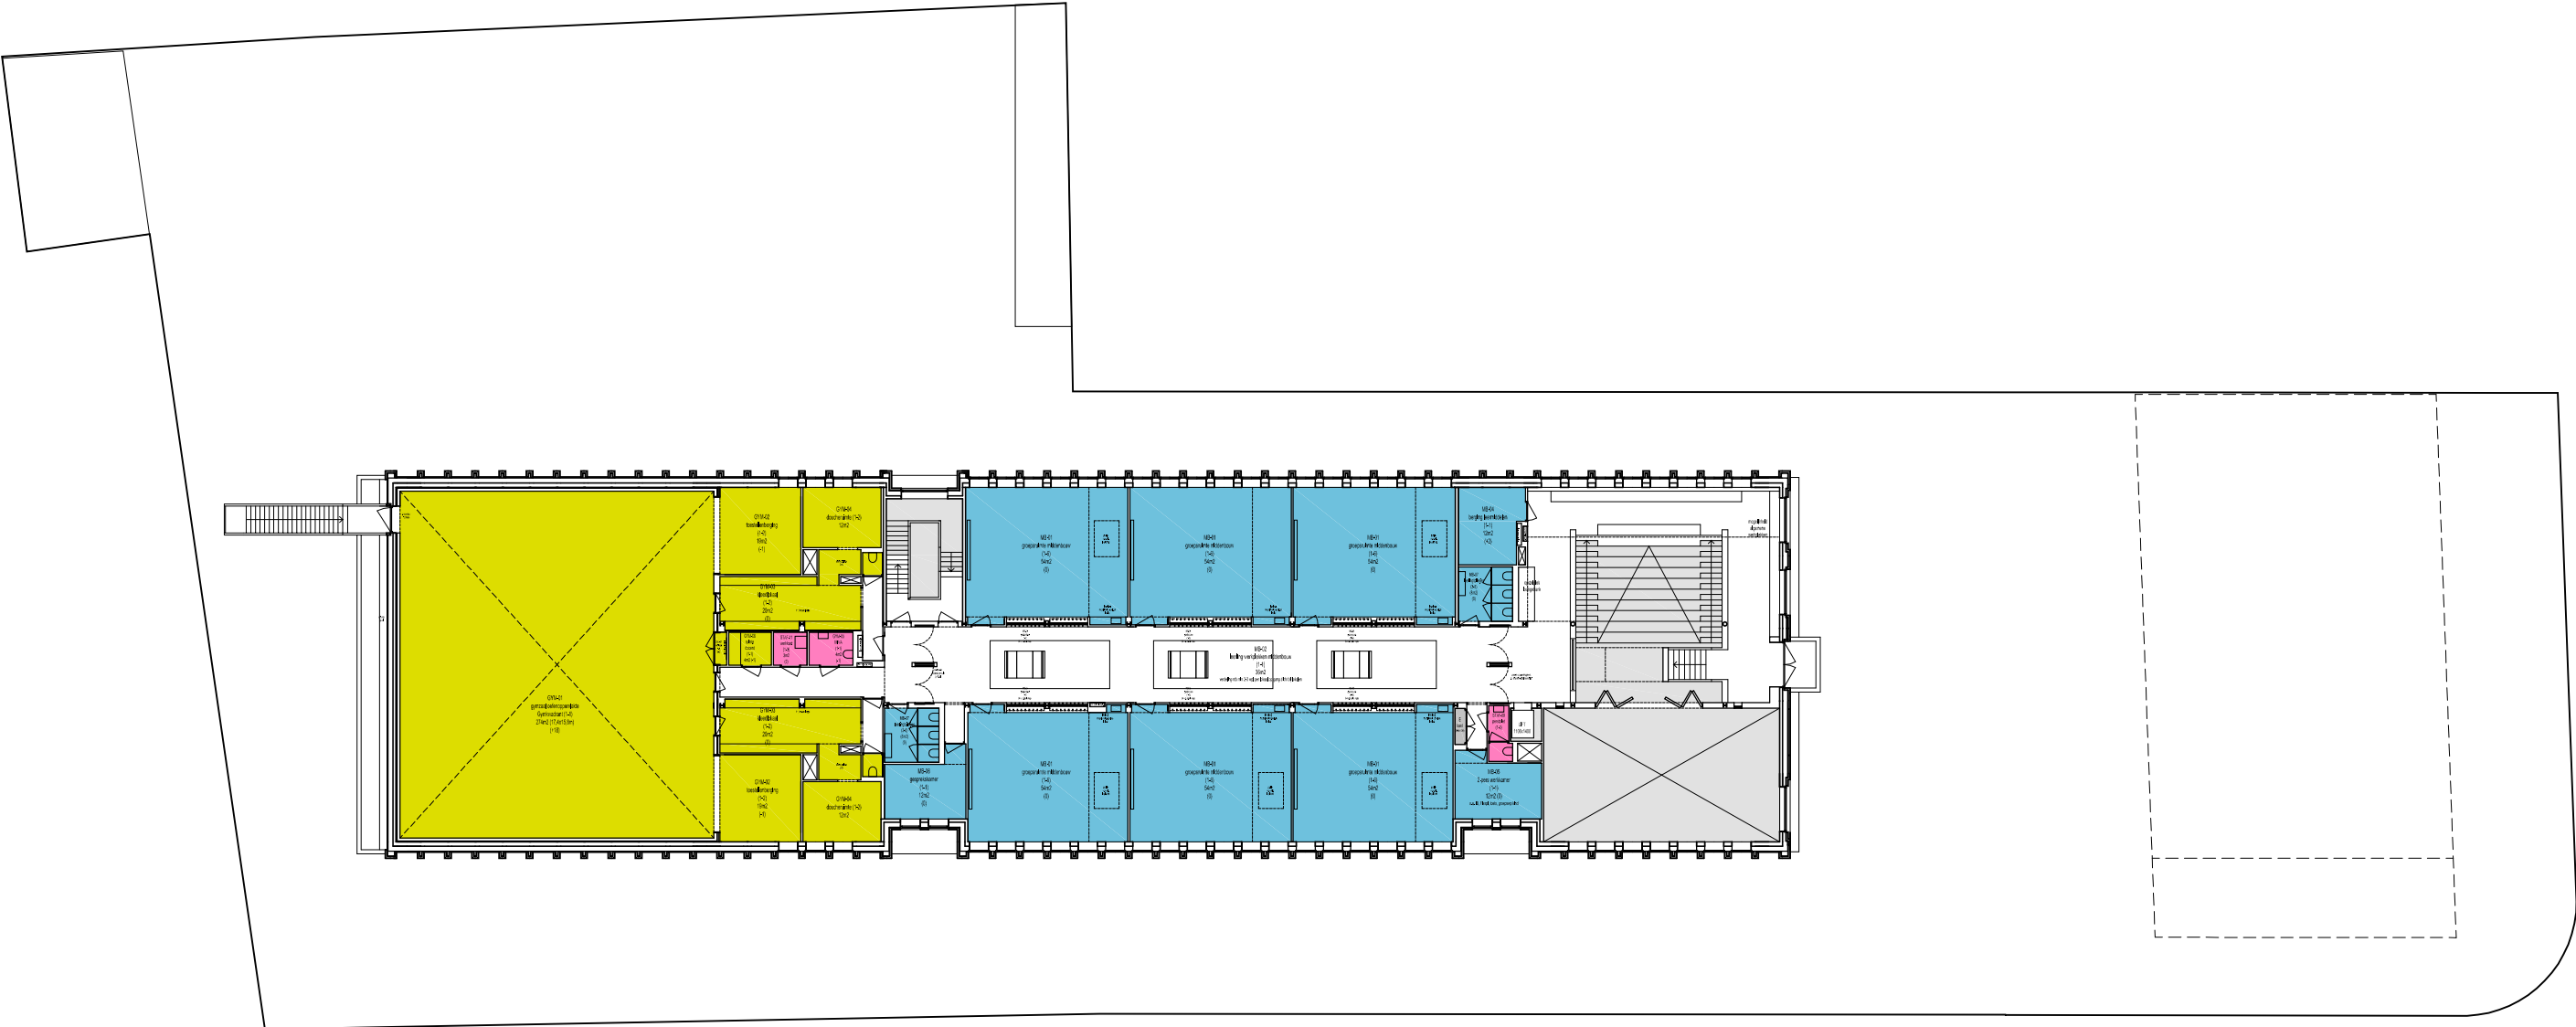


0 10m 25m



Definitief Ontwerp Annie M.G. Schmidtschool Jacob de Graefflaan Den Haag 30 oktober 2018

plattegrond 1e 3580+Peil

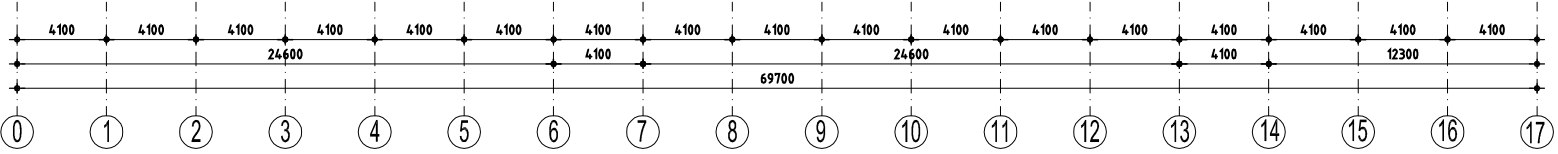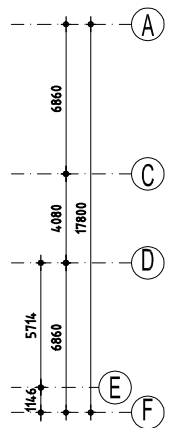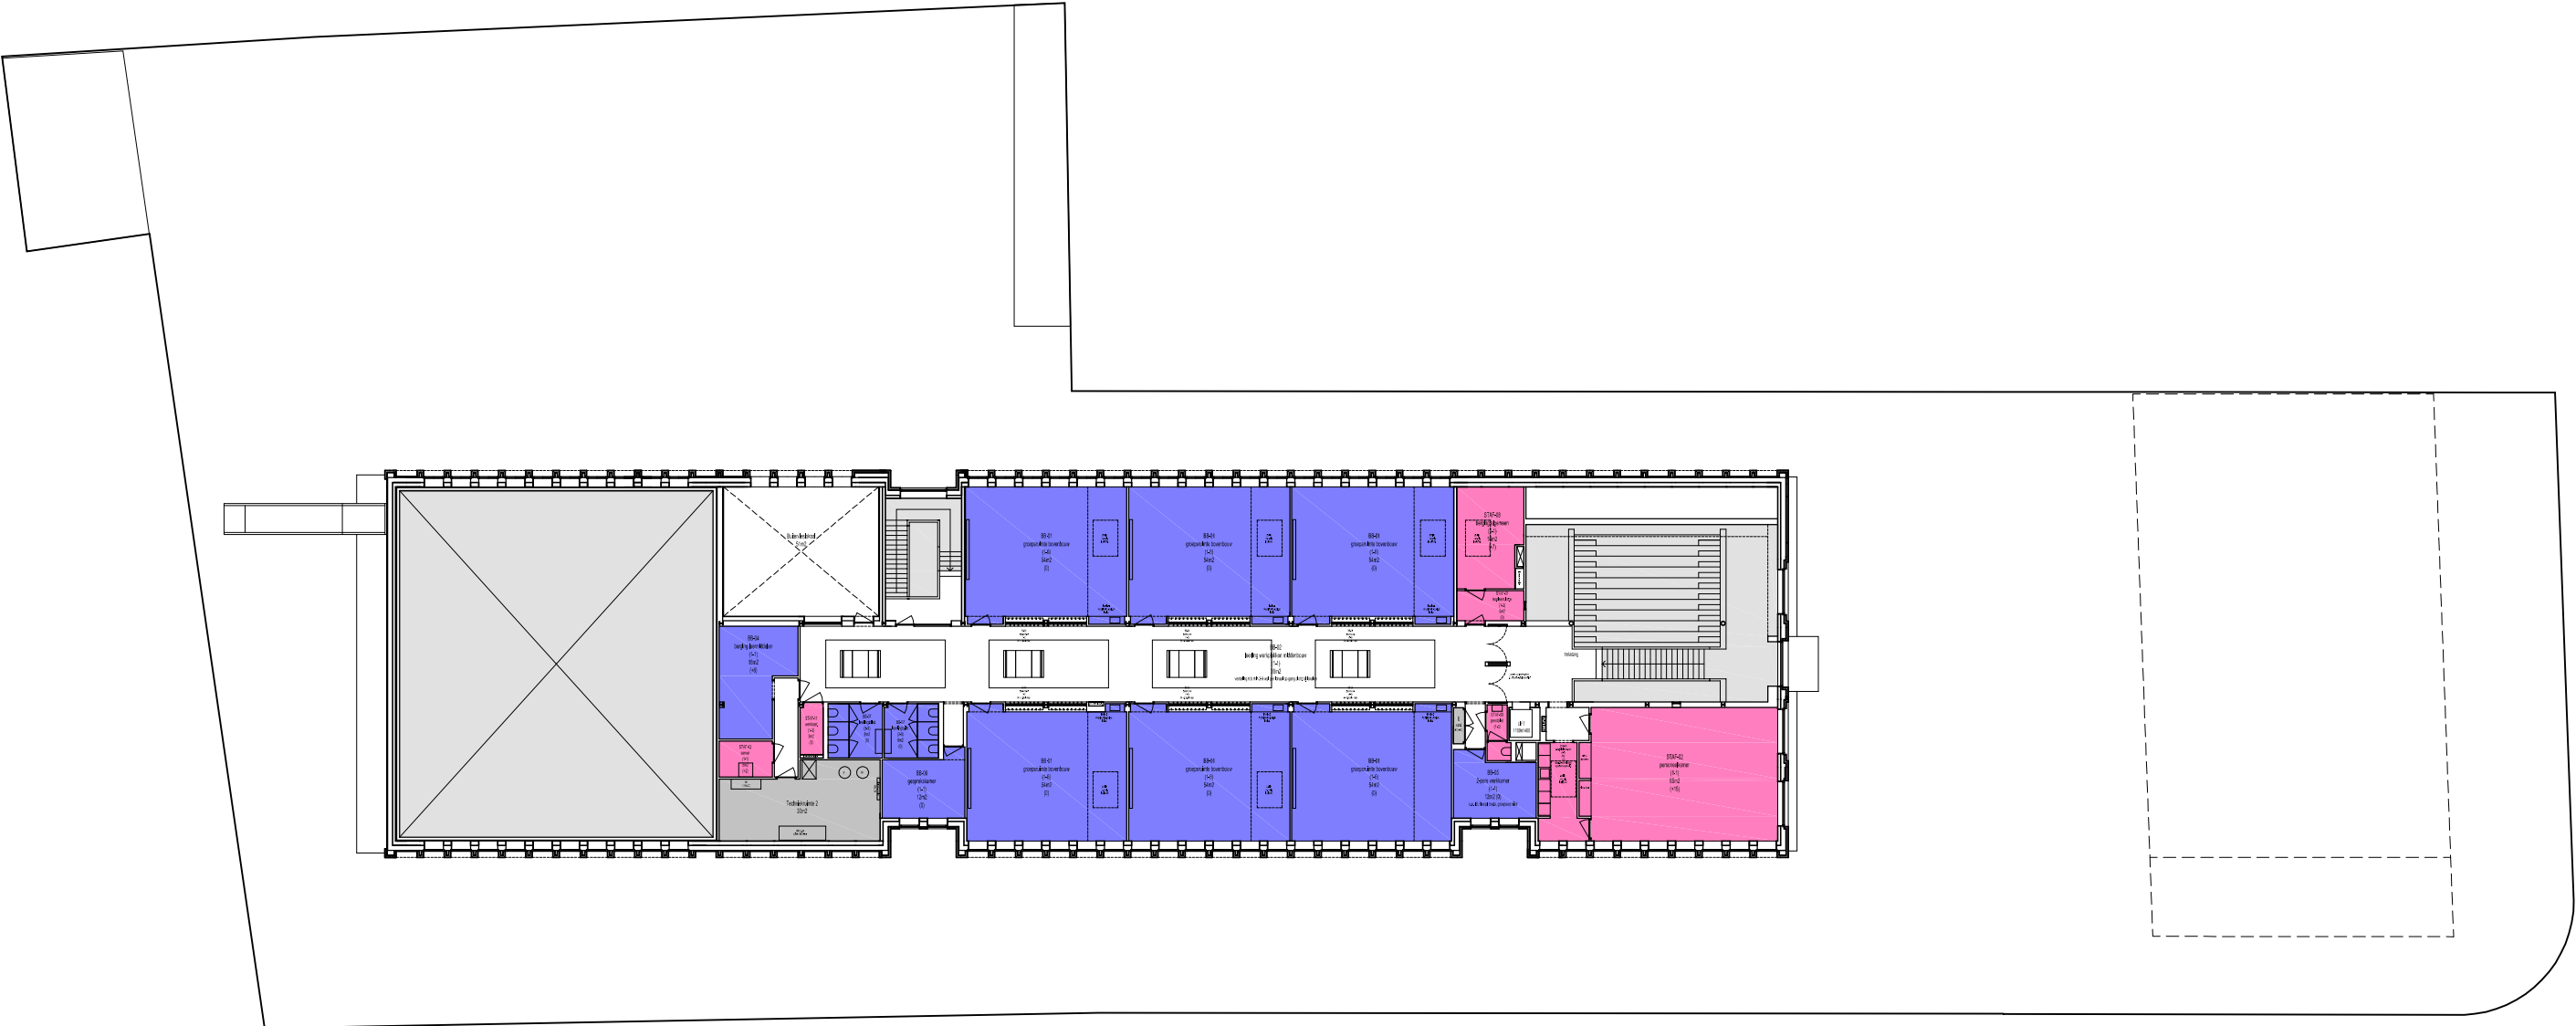

0 10m 25m



Definitief Ontwerp Annie M.G. Schmidtschool Jacob de Graefflaan Den Haag 30 oktober 2018

plattegrond 2e 7080+Peil





