


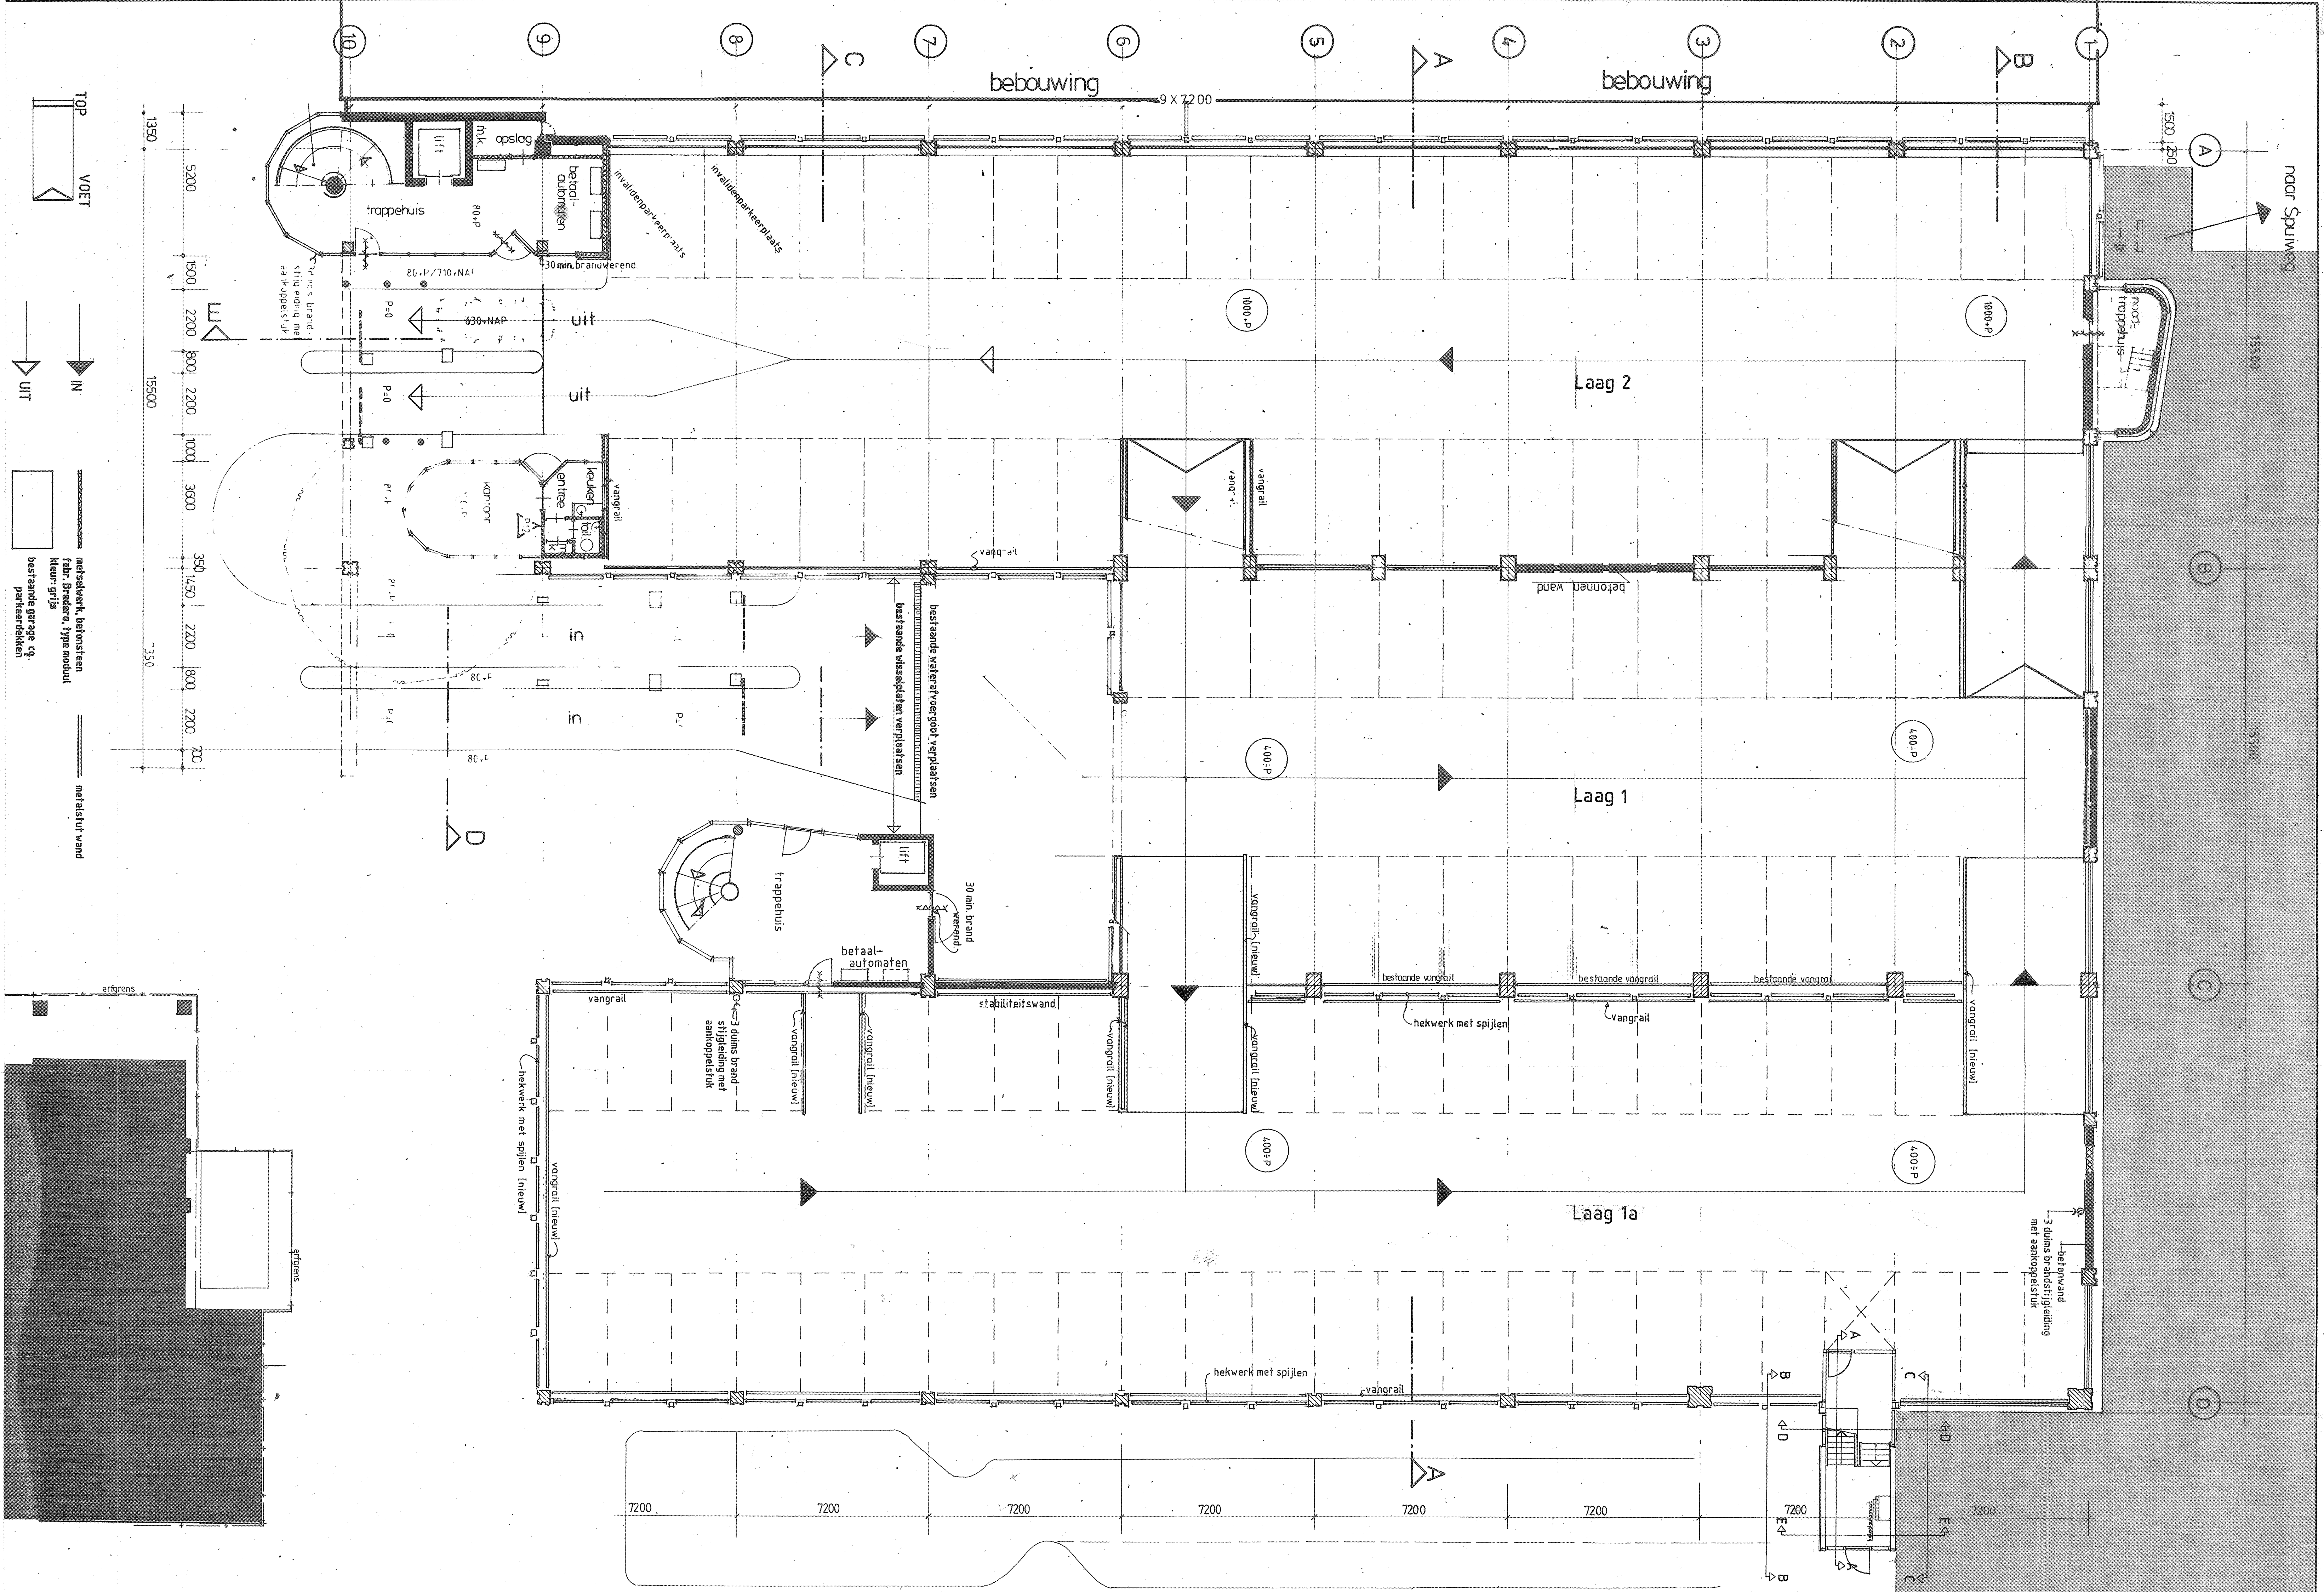

61694C

25 JAN. 2002

Beoordeling van de veiligheid van de constructie d.d. 19 JAN. 2002

De secretaris

Projectgegevens

Projectnaam: Parkkeergarage Veemarkt

Opdrachtgever: Uitbreiding met 2 parkeerlagen Parking BV.

Ontwerper: Bouwmaatschappij Nieuwe toestand

Plaats: Plateaurond laag 1, 1a en 2

Schaal: 1:100

Projectnummer: 01-1480

Werknummer: BA 34

Definitie: Def.

Postbus 318
5300 AH Dordrecht

Telefoon: 078-638 8007
Fax: 078-638 8300

De Nieuwe Poort