


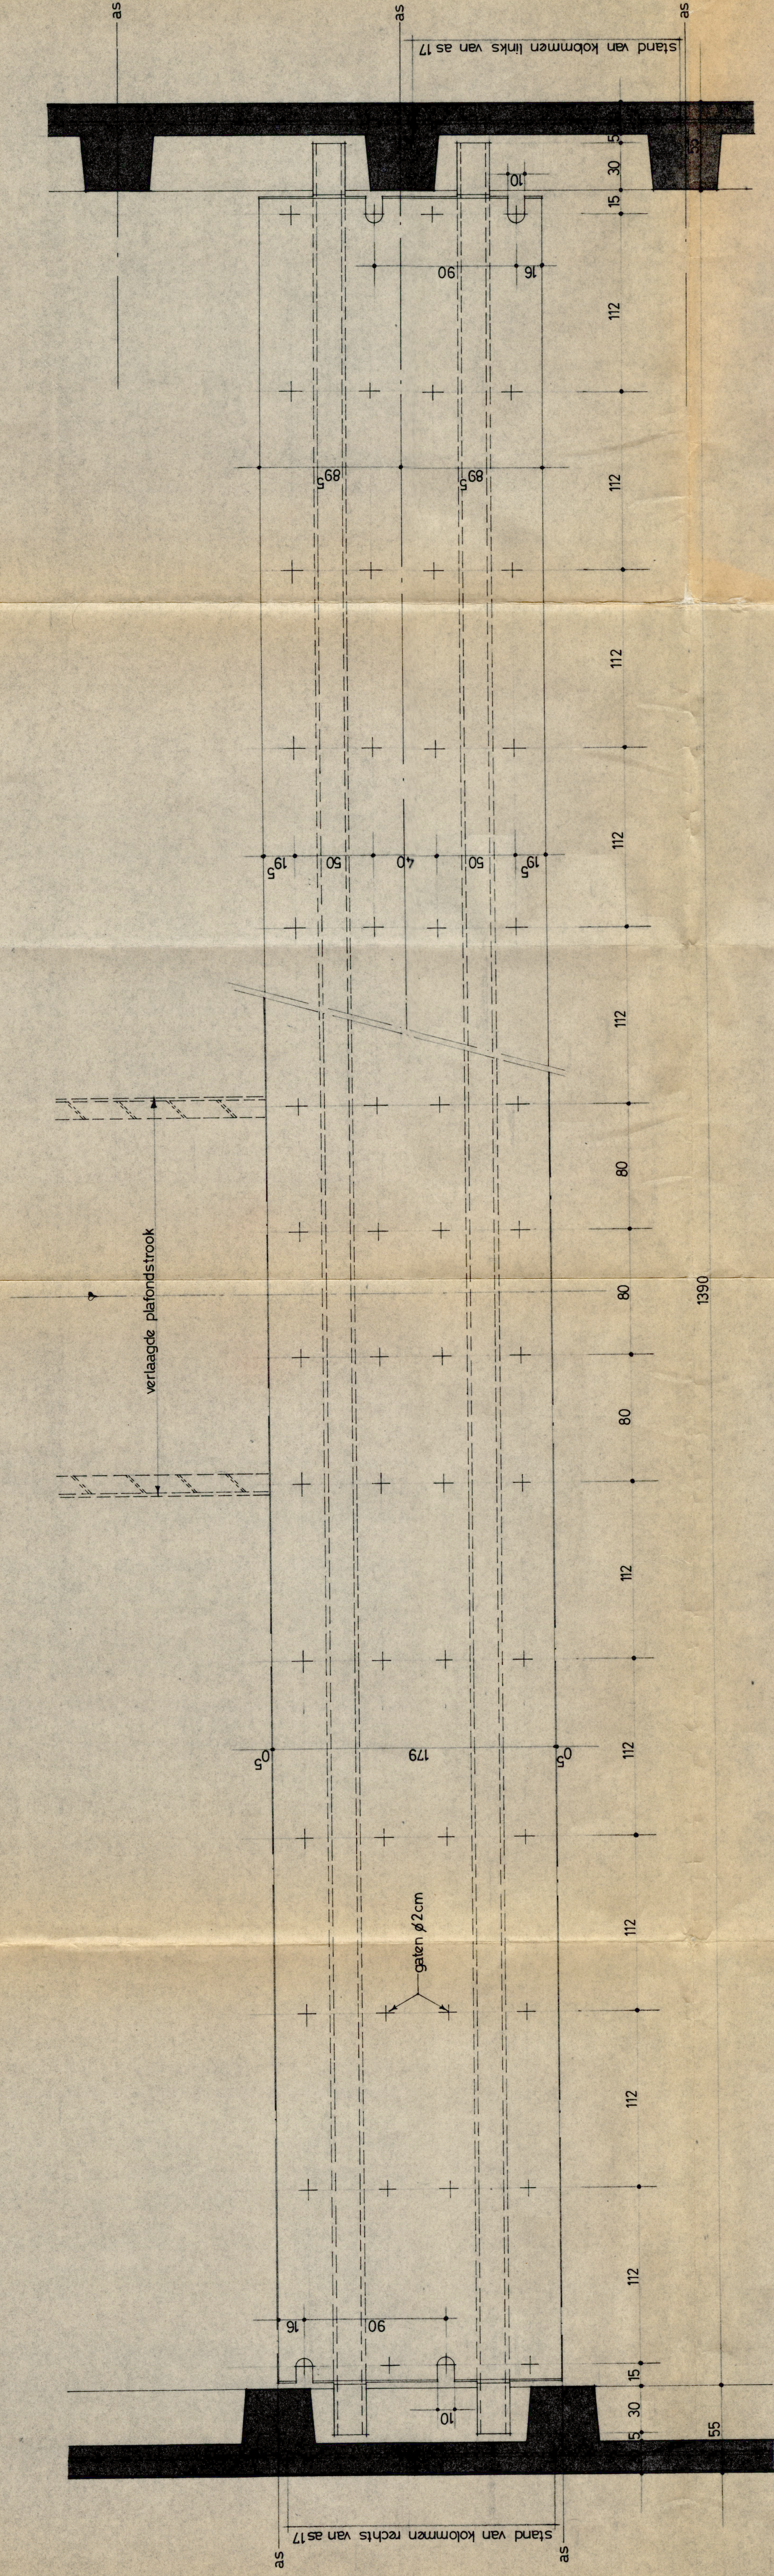

BOVENAANZICHT TT-VLOERPLAAT

no.	wijziging	RIJKSGEBOUWENDIENST president kennedylaan 7 s. gravenhage	datum paraaf 982		we.knummer. 982
			datum paraaf	datum paraaf	
get.	19-3-74	HOOFD AFDELING BOUW ONT.W. BUR. IR. F. SEVENHUYSEN	CENTRAAL BELASTINGGEBOUW DORDRECHT NORMALE VLOERPLAAT MET SPARINGEN		
gek.					
gez.					
schaal: 1: 20					



medewerkend ingenieursbureau
GRABOWSKY & POORT BV.

1399-43