

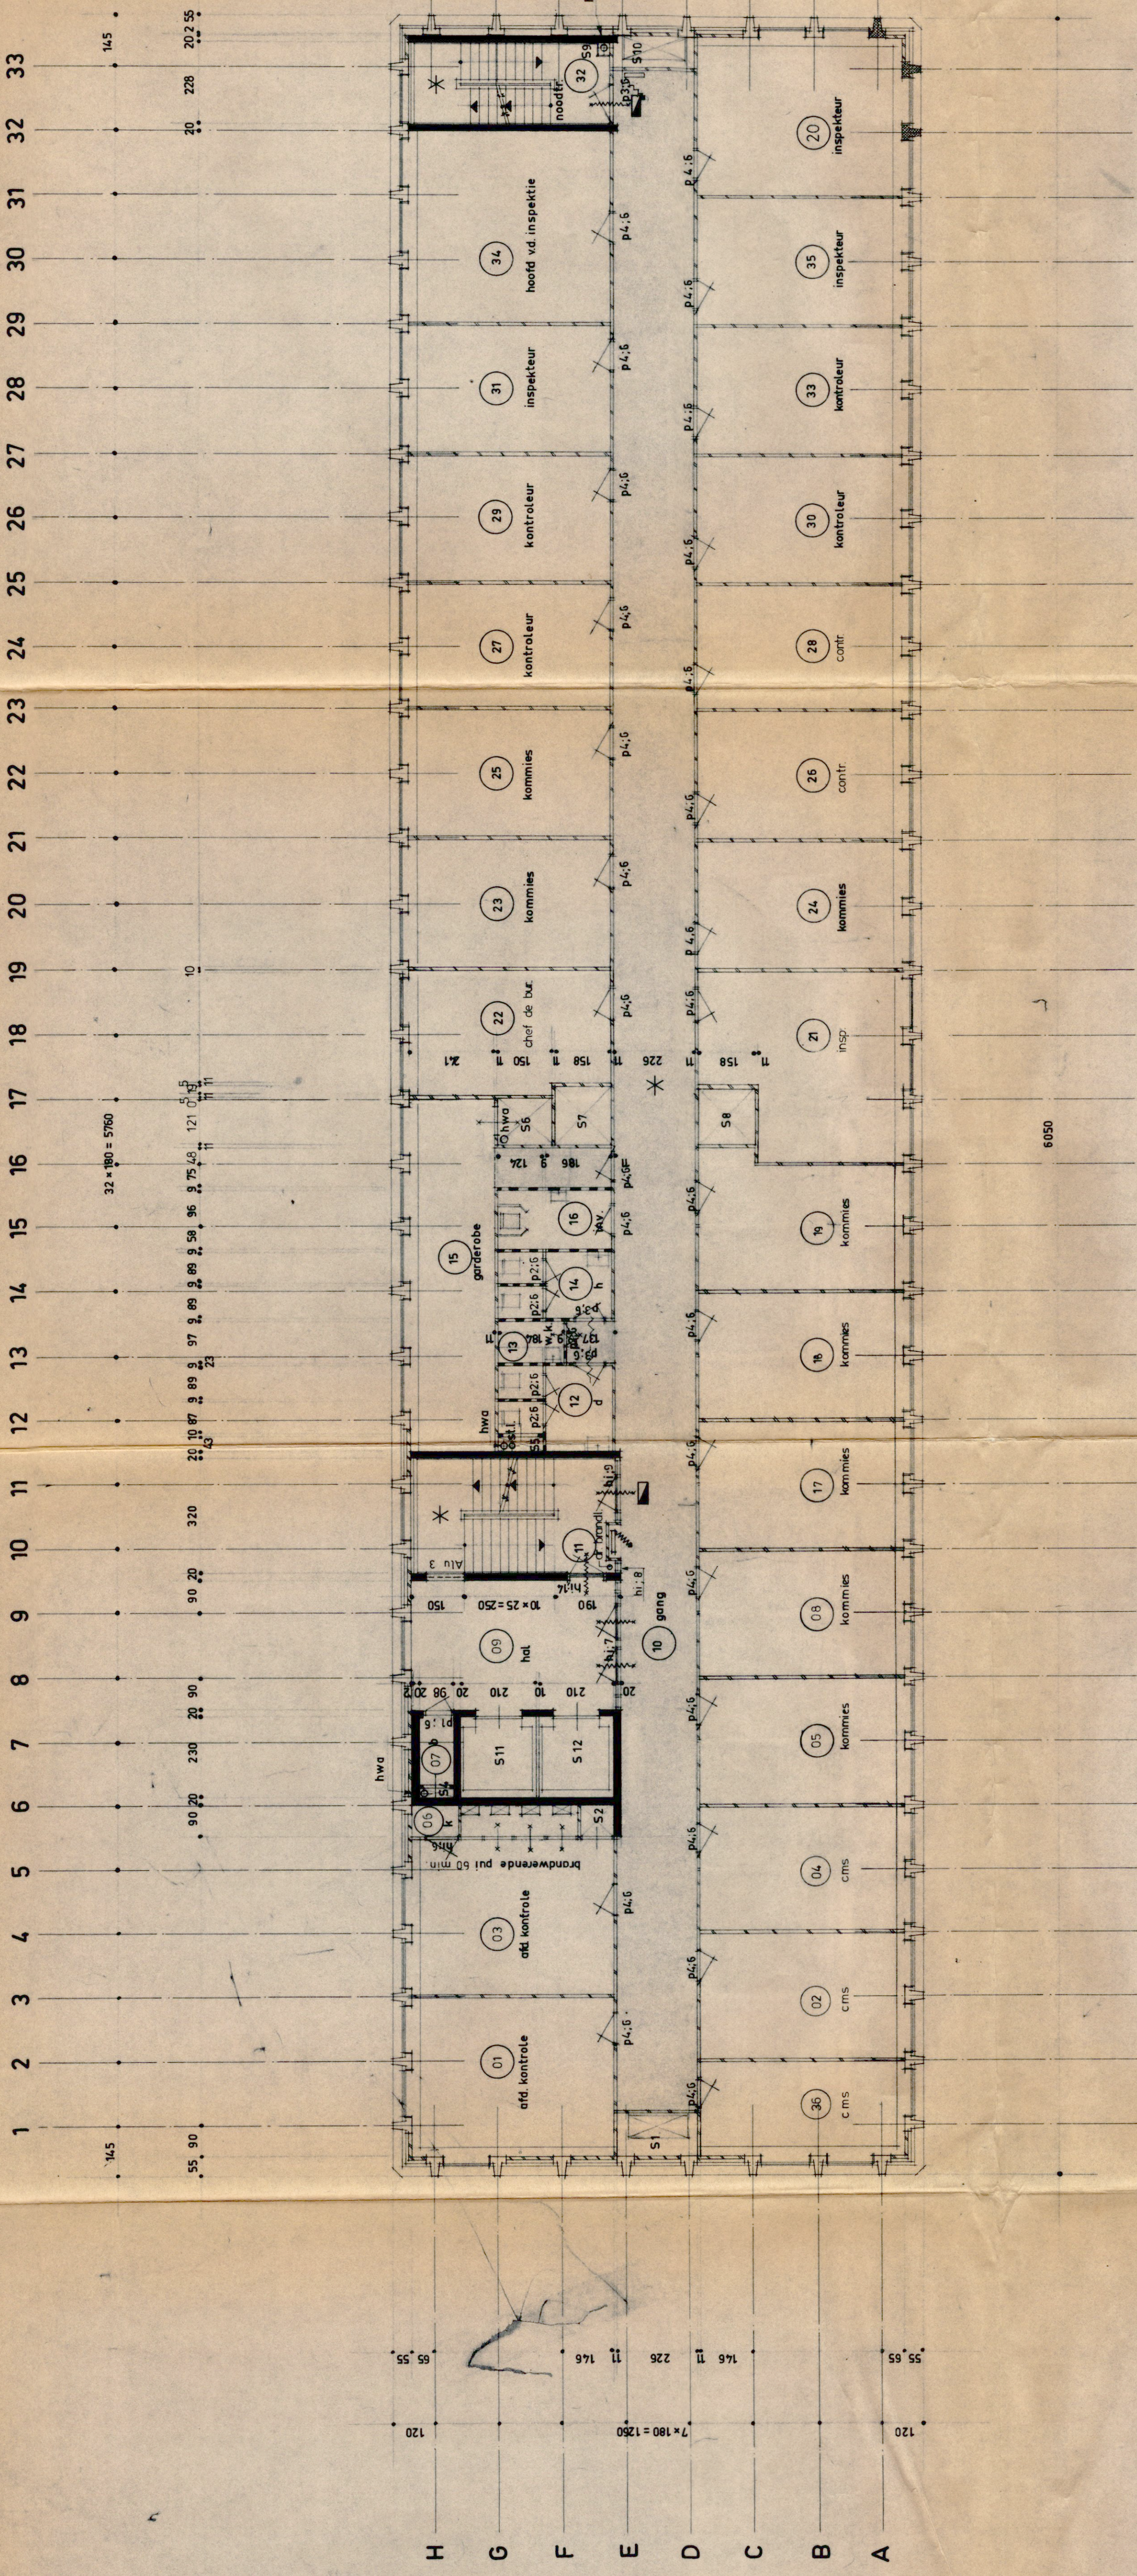
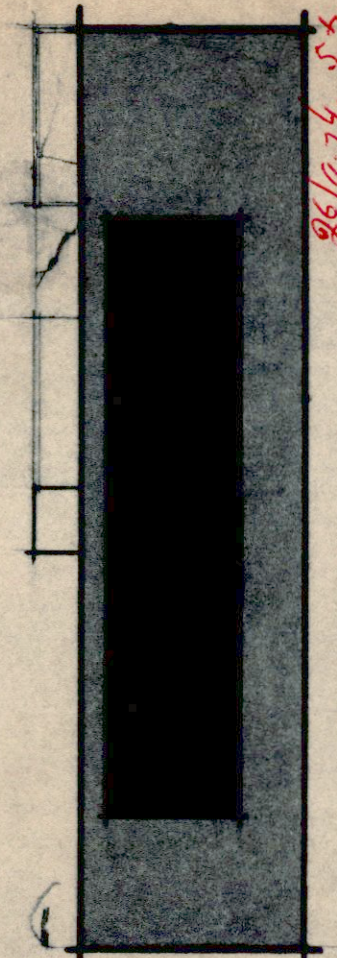


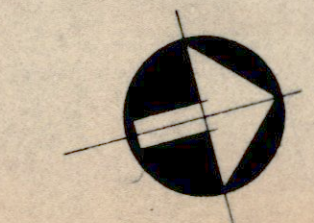

- OPMERKING
- gewapend beton
 - geprefabriceerd beton
 - mo'selwerk
 - 9 cm poriso
 - zelfsluitend
 - brandwerend
 - brandhaspel
 - schacht
 - verlaagd plafond
 - noeduitgang
 - noedverlichting

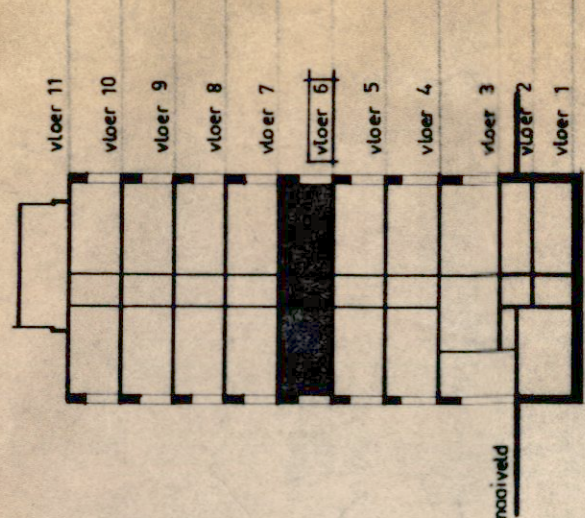

86/974. 52
8/11/74. 32

inspectie der dir. bel. 1 ^o afd.		RENVOOI	
01	afd. controle	01	afd. controle
02	cms	02	cms
03	afd. controle	03	afd. controle
04	cms	04	cms
05	afd. controle	05	afd. controle
06	kast	06	kast
07	berging	07	berging
08	kommies	08	kommies
09	hal	09	hal
10	gang	10	gang
11	hooftrappenhuis	11	hooftrappenhuis
12	damestollet	12	damestollet
13	werk/kast	13	werk/kast
14	herentoilet	14	herentoilet
15	garderobe	15	garderobe
16	toilet gehandikapten	16	toilet gehandikapten
17	kommies	17	kommies
18	kommies	18	kommies
19	kommies	19	kommies
20	inspekteur	20	inspekteur
21	insp.	21	insp.
22	chef de bur	22	chef de bur
23	kommies	23	kommies
24	kommies	24	kommies
25	kommies	25	kommies
26	contr.	26	contr.
27	kontr. leure	27	kontr. leure
28	contr.	28	contr.
29	kontr. leure	29	kontr. leure
30	kontr. leure	30	kontr. leure
31	inspekteur	31	inspekteur
32	noodtrappenhuis	32	noodtrappenhuis
33	kontr. leure	33	kontr. leure
34	hoofd v.d. inspectie	34	hoofd v.d. inspectie
35	inspekteur	35	inspekteur
36	cms	36	cms

moeten ruimte 07 en 32 : dr. brandleiding		17-9-74	
1 indeeg		3-5-74	
no. wijziging		datum	
Rijksgebouwendienst		werknummer	
president kennedylaan 7 s gravenhage		982	
HOOFD AFDELING BOUW ONT.W. BUR. IR. F. SEVENHUYSEN		CENTRAAL BELASTINGGEBOUW DORDRECHT	
plattgrond vloer 6		1102.5+	
medewerkend ingenieursbureau		1399-B 6	
GRABOWSKY & POORT B.V.			