

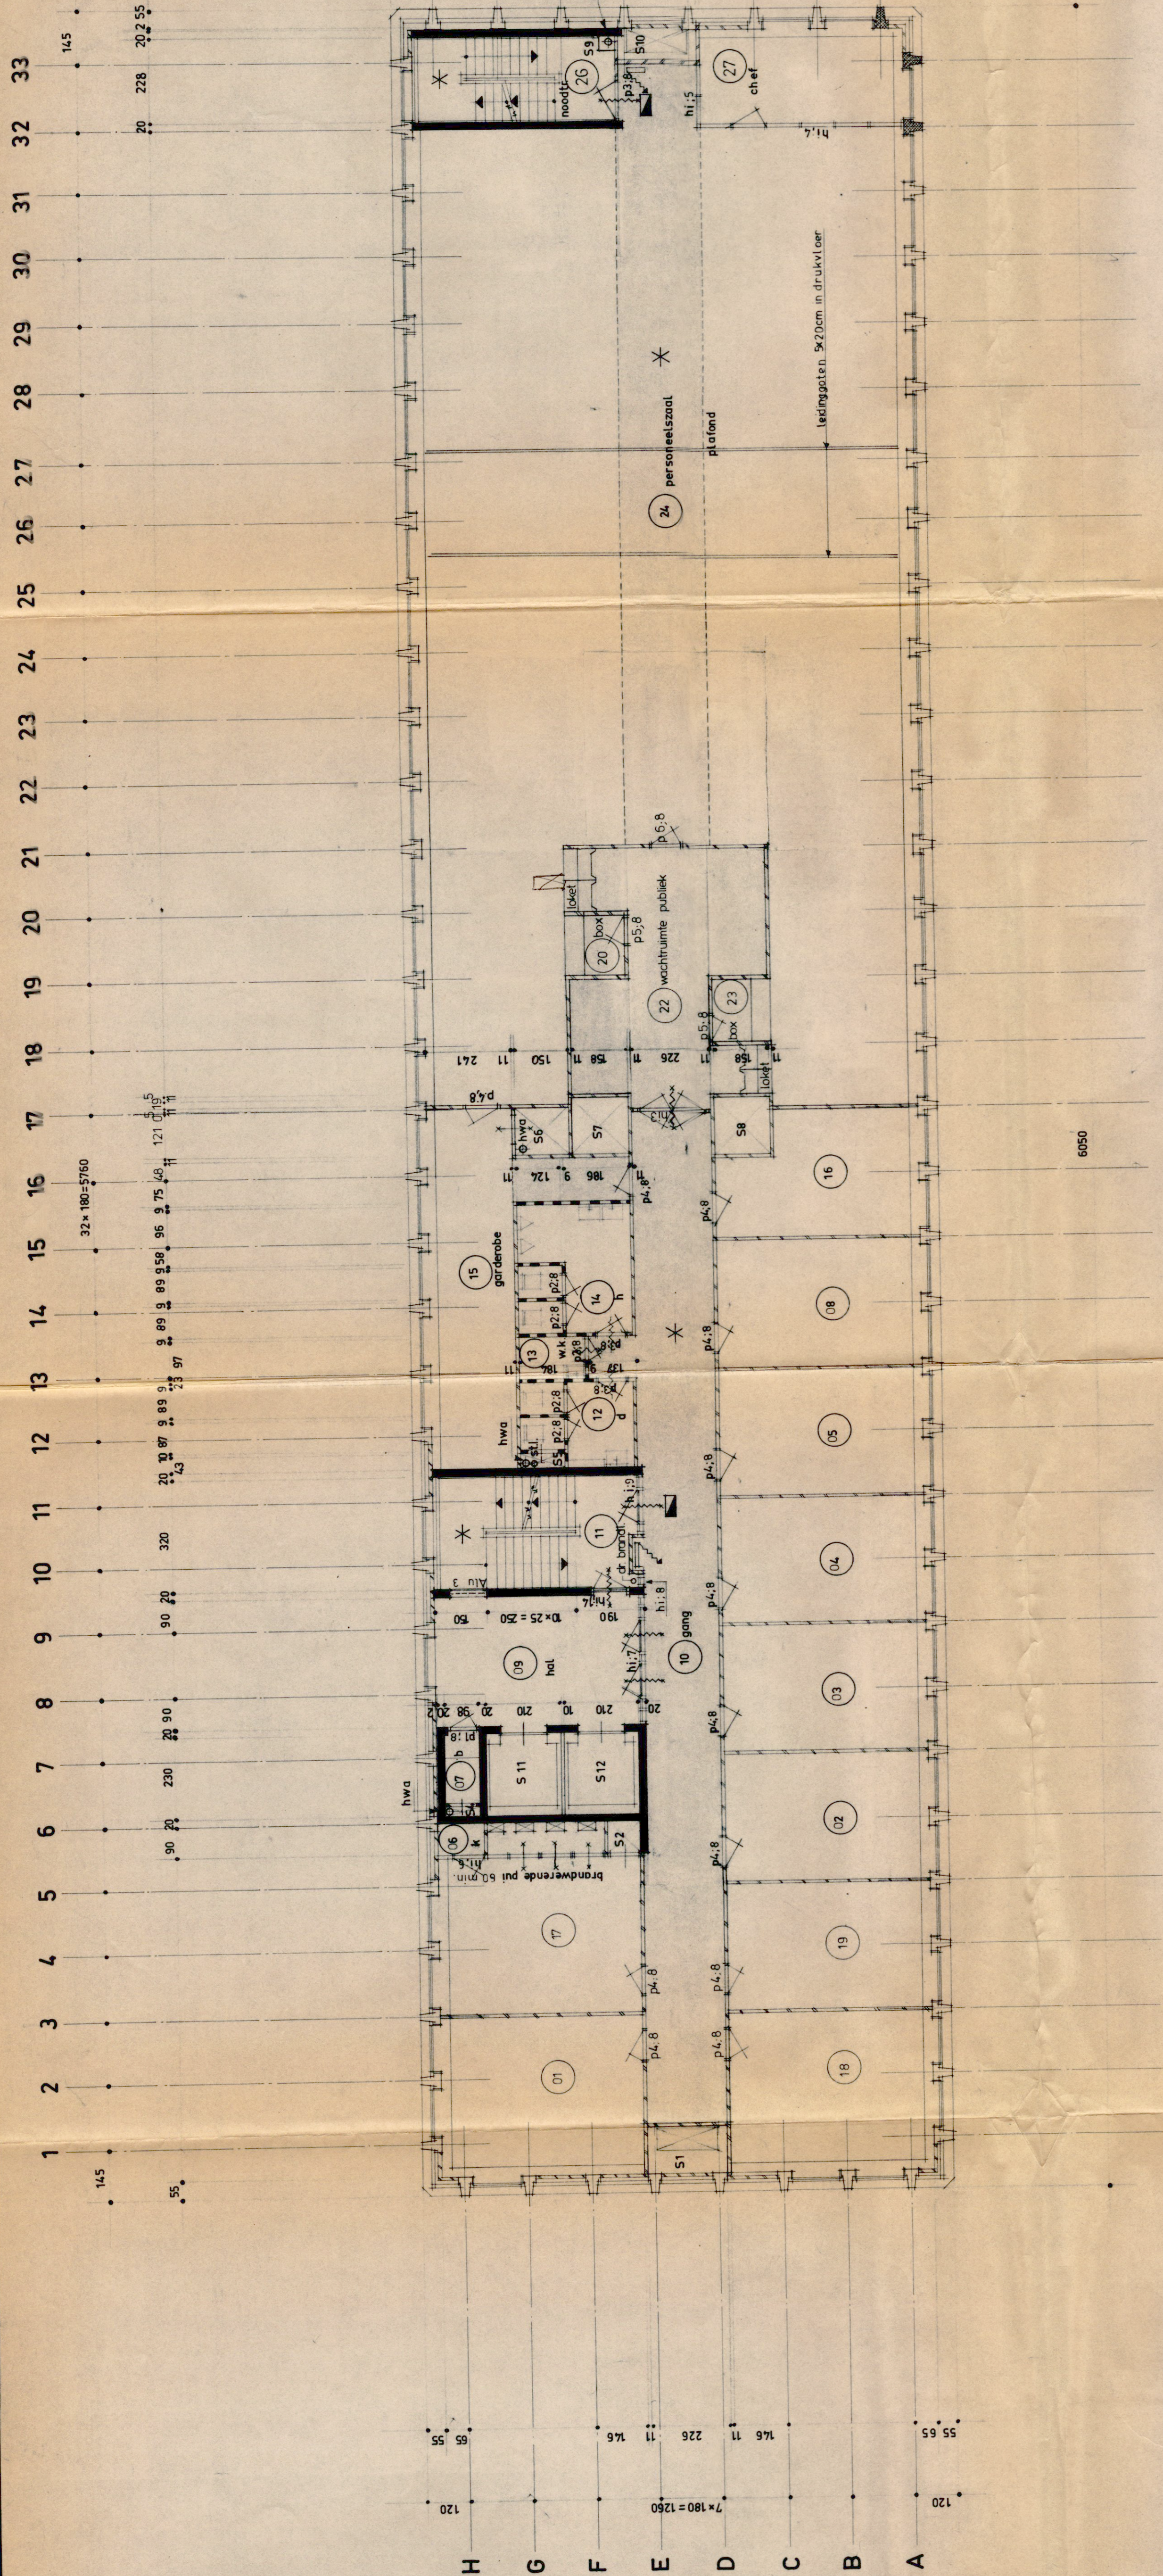


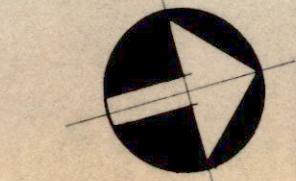

- OPMERKING
- geprefabriceerd beton
 - gewapend beton
 - 9 cm priso
 - zelfsluitend
 - brandwerend
 - brandkasjel
 - schacht
 - metsewerk
 - verlaagd plafond
 - noeduitgang
 - noedverlichting

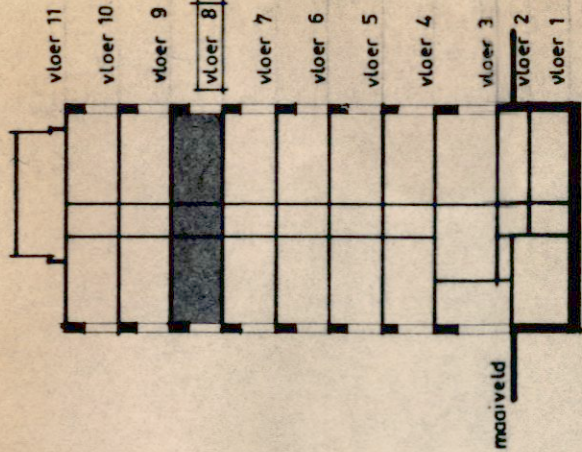

- RENVOOI
- 01 kast
 - 02 berging
 - 03 hal
 - 04 gang
 - 05 hoofdtrappehuis
 - 06 dames toilet
 - 07 werk toilet
 - 08 heren toilet
 - 09 garderobe
 - 10 wachtruimte publiek
 - 11 spreekbox
 - 12 personeelszaal
 - 13 noodtrappehuis
 - 14 chef
 - 15
 - 16
 - 17
 - 18
 - 19
 - 20
 - 21
 - 22
 - 23
 - 24
 - 25
 - 26
 - 27

2	ruimte 25 vervallen; blikten; maten ruimte 07 en 26; d brand	17-9-74	6-5-74	datum	paraaf	werknummer
1	indeling					
no.	wijziging					
datum	paraaf					
gpt	gpk	gpk	gpk	gpk	gpk	gpk
bez	bez	bez	bez	bez	bez	bez
schaal	1:100					
plattegrond	vloer 8					
1802.5+						
medewerkend ingenieursbureau						
GRABOWSKY & POORT BV.						
1399-B 8						