

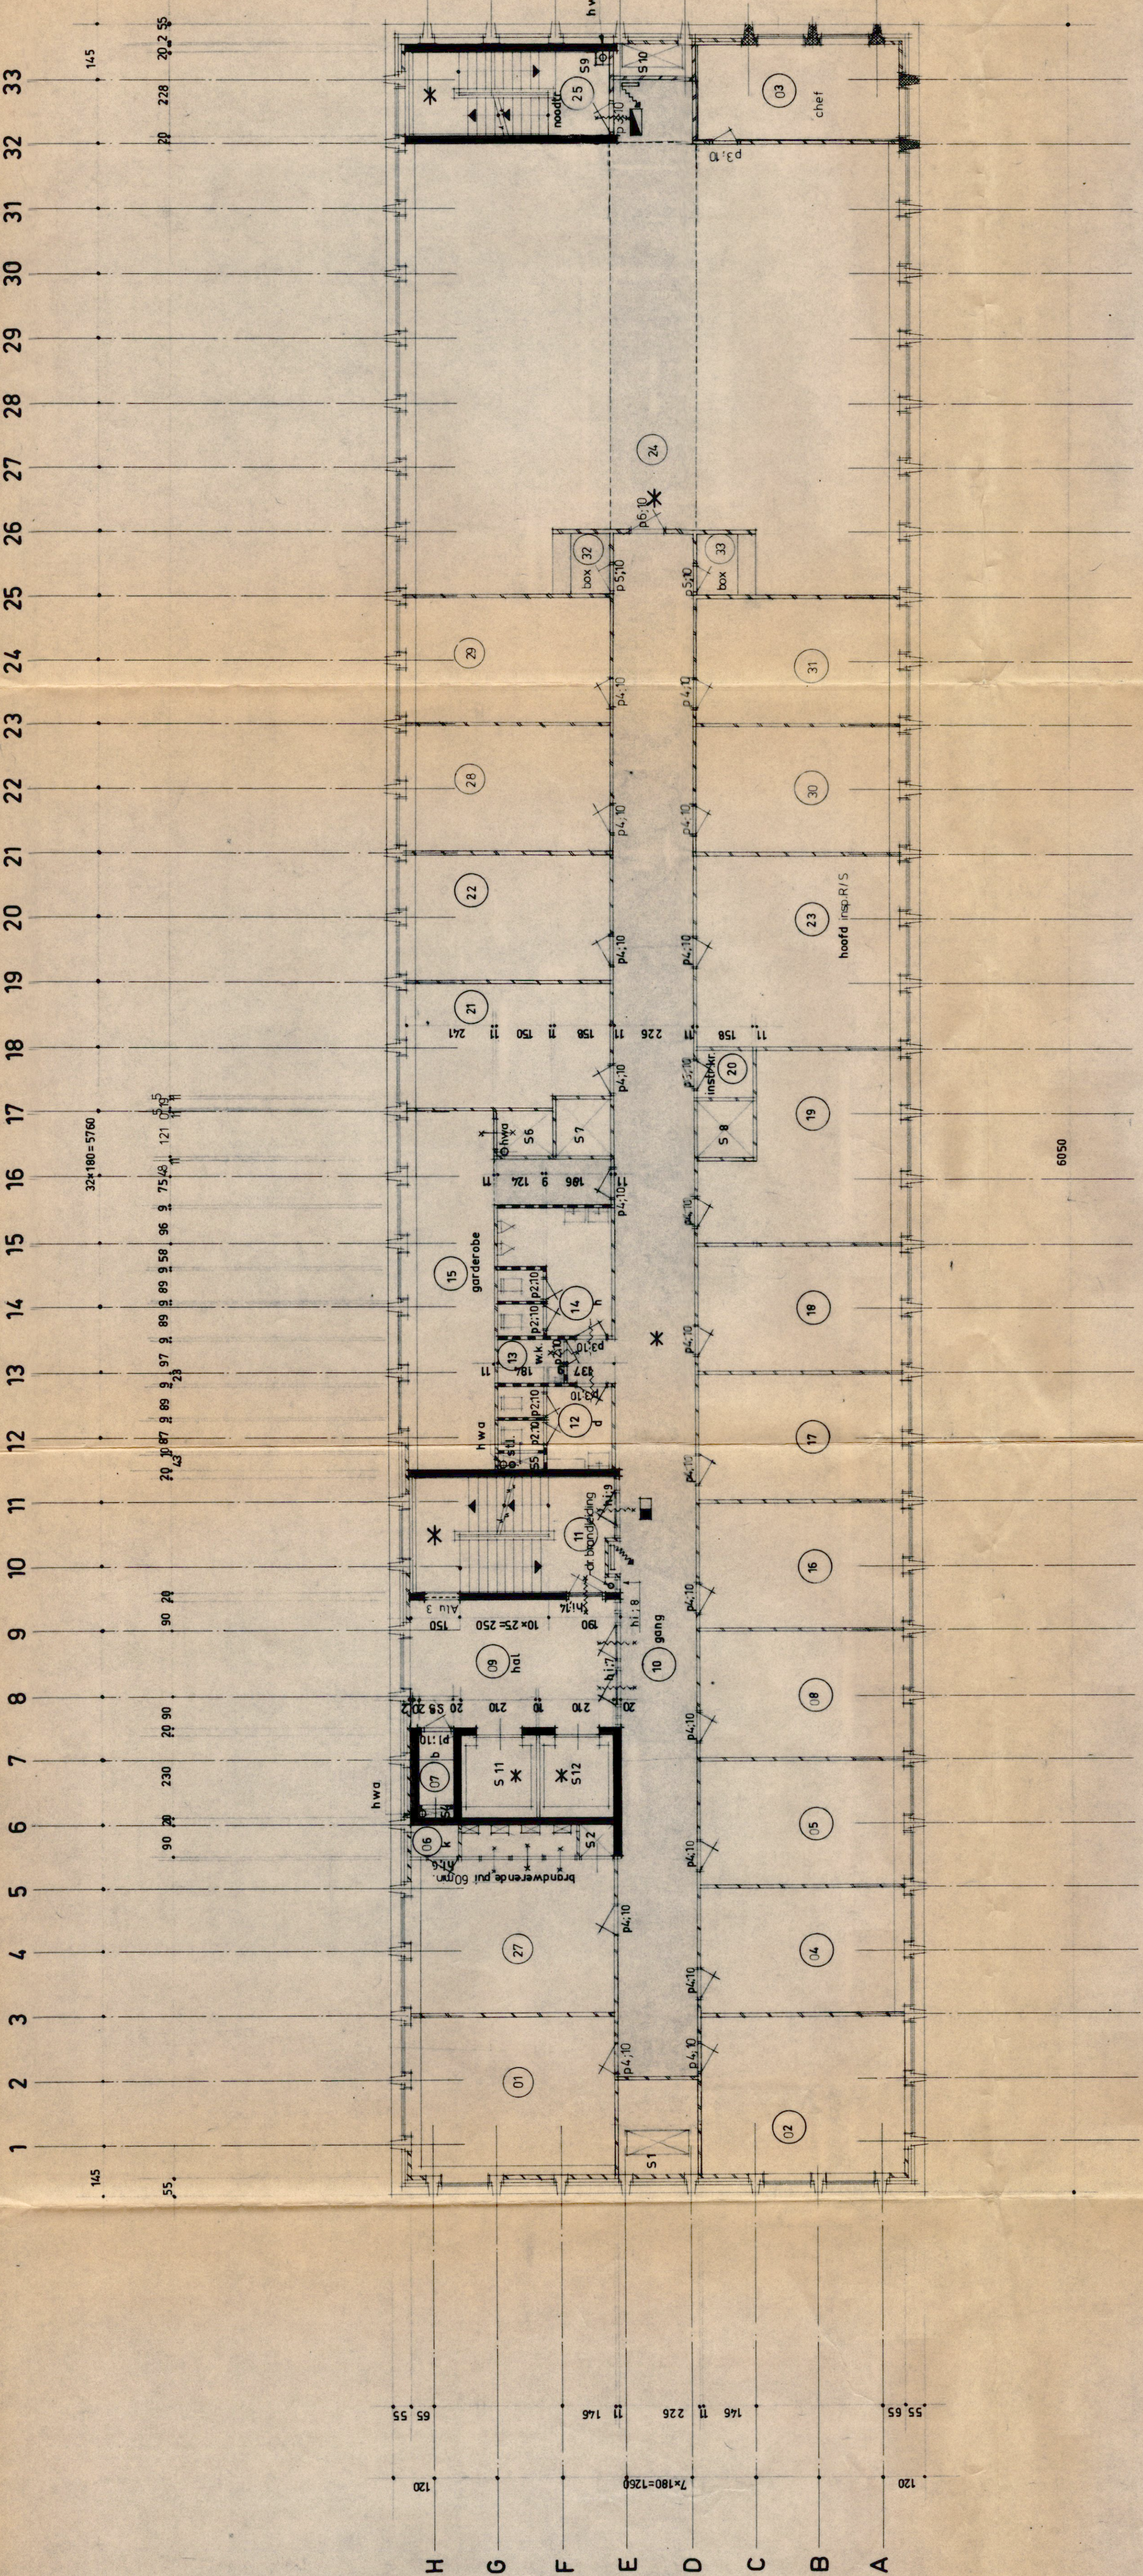
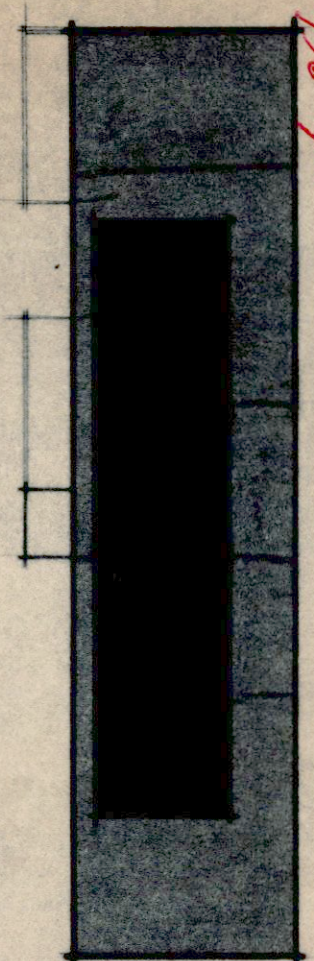


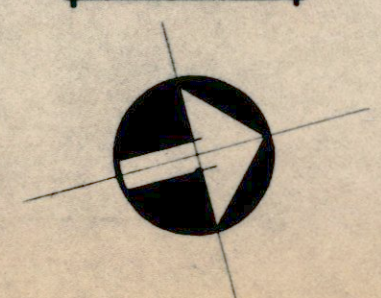

- OPMERKING
- gewapend beton
 - prefab beton
 - metalewerk
 - 9 cm poriso
 - zelfsluitend
 - brandwerend
 - brandwaspel
 - schacht
 - verlaagd plafond
 - noedverlichting
 - noeduitgang
 - uit

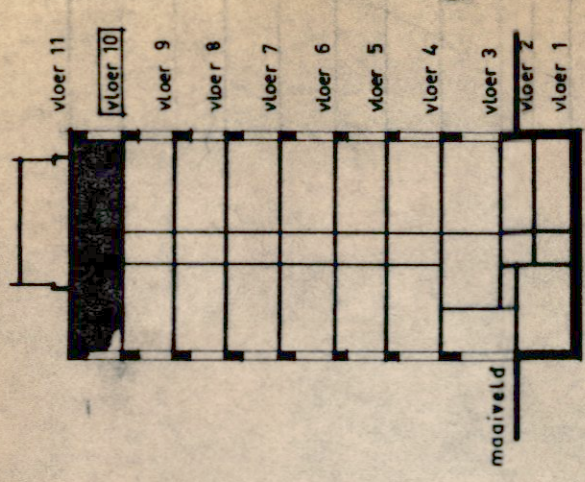

afk 20/9-74 52
afk 21/10-74 32

2		speeldboxen ; maten ruimte 07 en 25 ; droge brandl.		17-9-74	
1		indeling		6-5-74	
no.		wijziging		datum	
RIJKSGEBOUWENDIENST		president kennedylaan 7 s gravenhage		werknnummer	
		datum		paraaf	
get		15-11-73		HOOFD AFDELING BOUW ONTW. BUR. IR. F. SEVENHUYSEN	
gek				CENTRAAL BELASTINGGEBOUW DORDRECHT	
gez					
schaal		1:100		2502.5+	
		plattegrond vloer 10			

plattegrond vloer 10 2502.5+

1399-B 10

medewerkend ingenieursbureau
GRABOWSKY & POORT BV

RENVOOI

- 01 inspectie registr. + succ.
- 02 Landmeetkund. dienst
- 03 id
- 04 id
- 05 id
- 06 id
- 07 id
- 08 id
- 09 id
- 10 id
- 11 id
- 12 id
- 13 id
- 14 id
- 15 id
- 16 id
- 17 id
- 18 id
- 19 id
- 20 id
- 21 id
- 22 id
- 23 id
- 24 id
- 25 id
- 26 id
- 27 id
- 28 id
- 29 id
- 30 id
- 31 id
- 32 id
- 33 id