


in kleur genoeffelde aluminium pui van draakiepranen voorzien
gehele pui voorzien van anti-koudering detaillering en
grijls-zilver zonerende isolerende beglazing, Luxgard CP20, kozijn RAL 7021

- a.p.p. gemodificeerde dakbedekking
- 80 mm pur
- stalen dakplaten
- staalconstructie op afschot

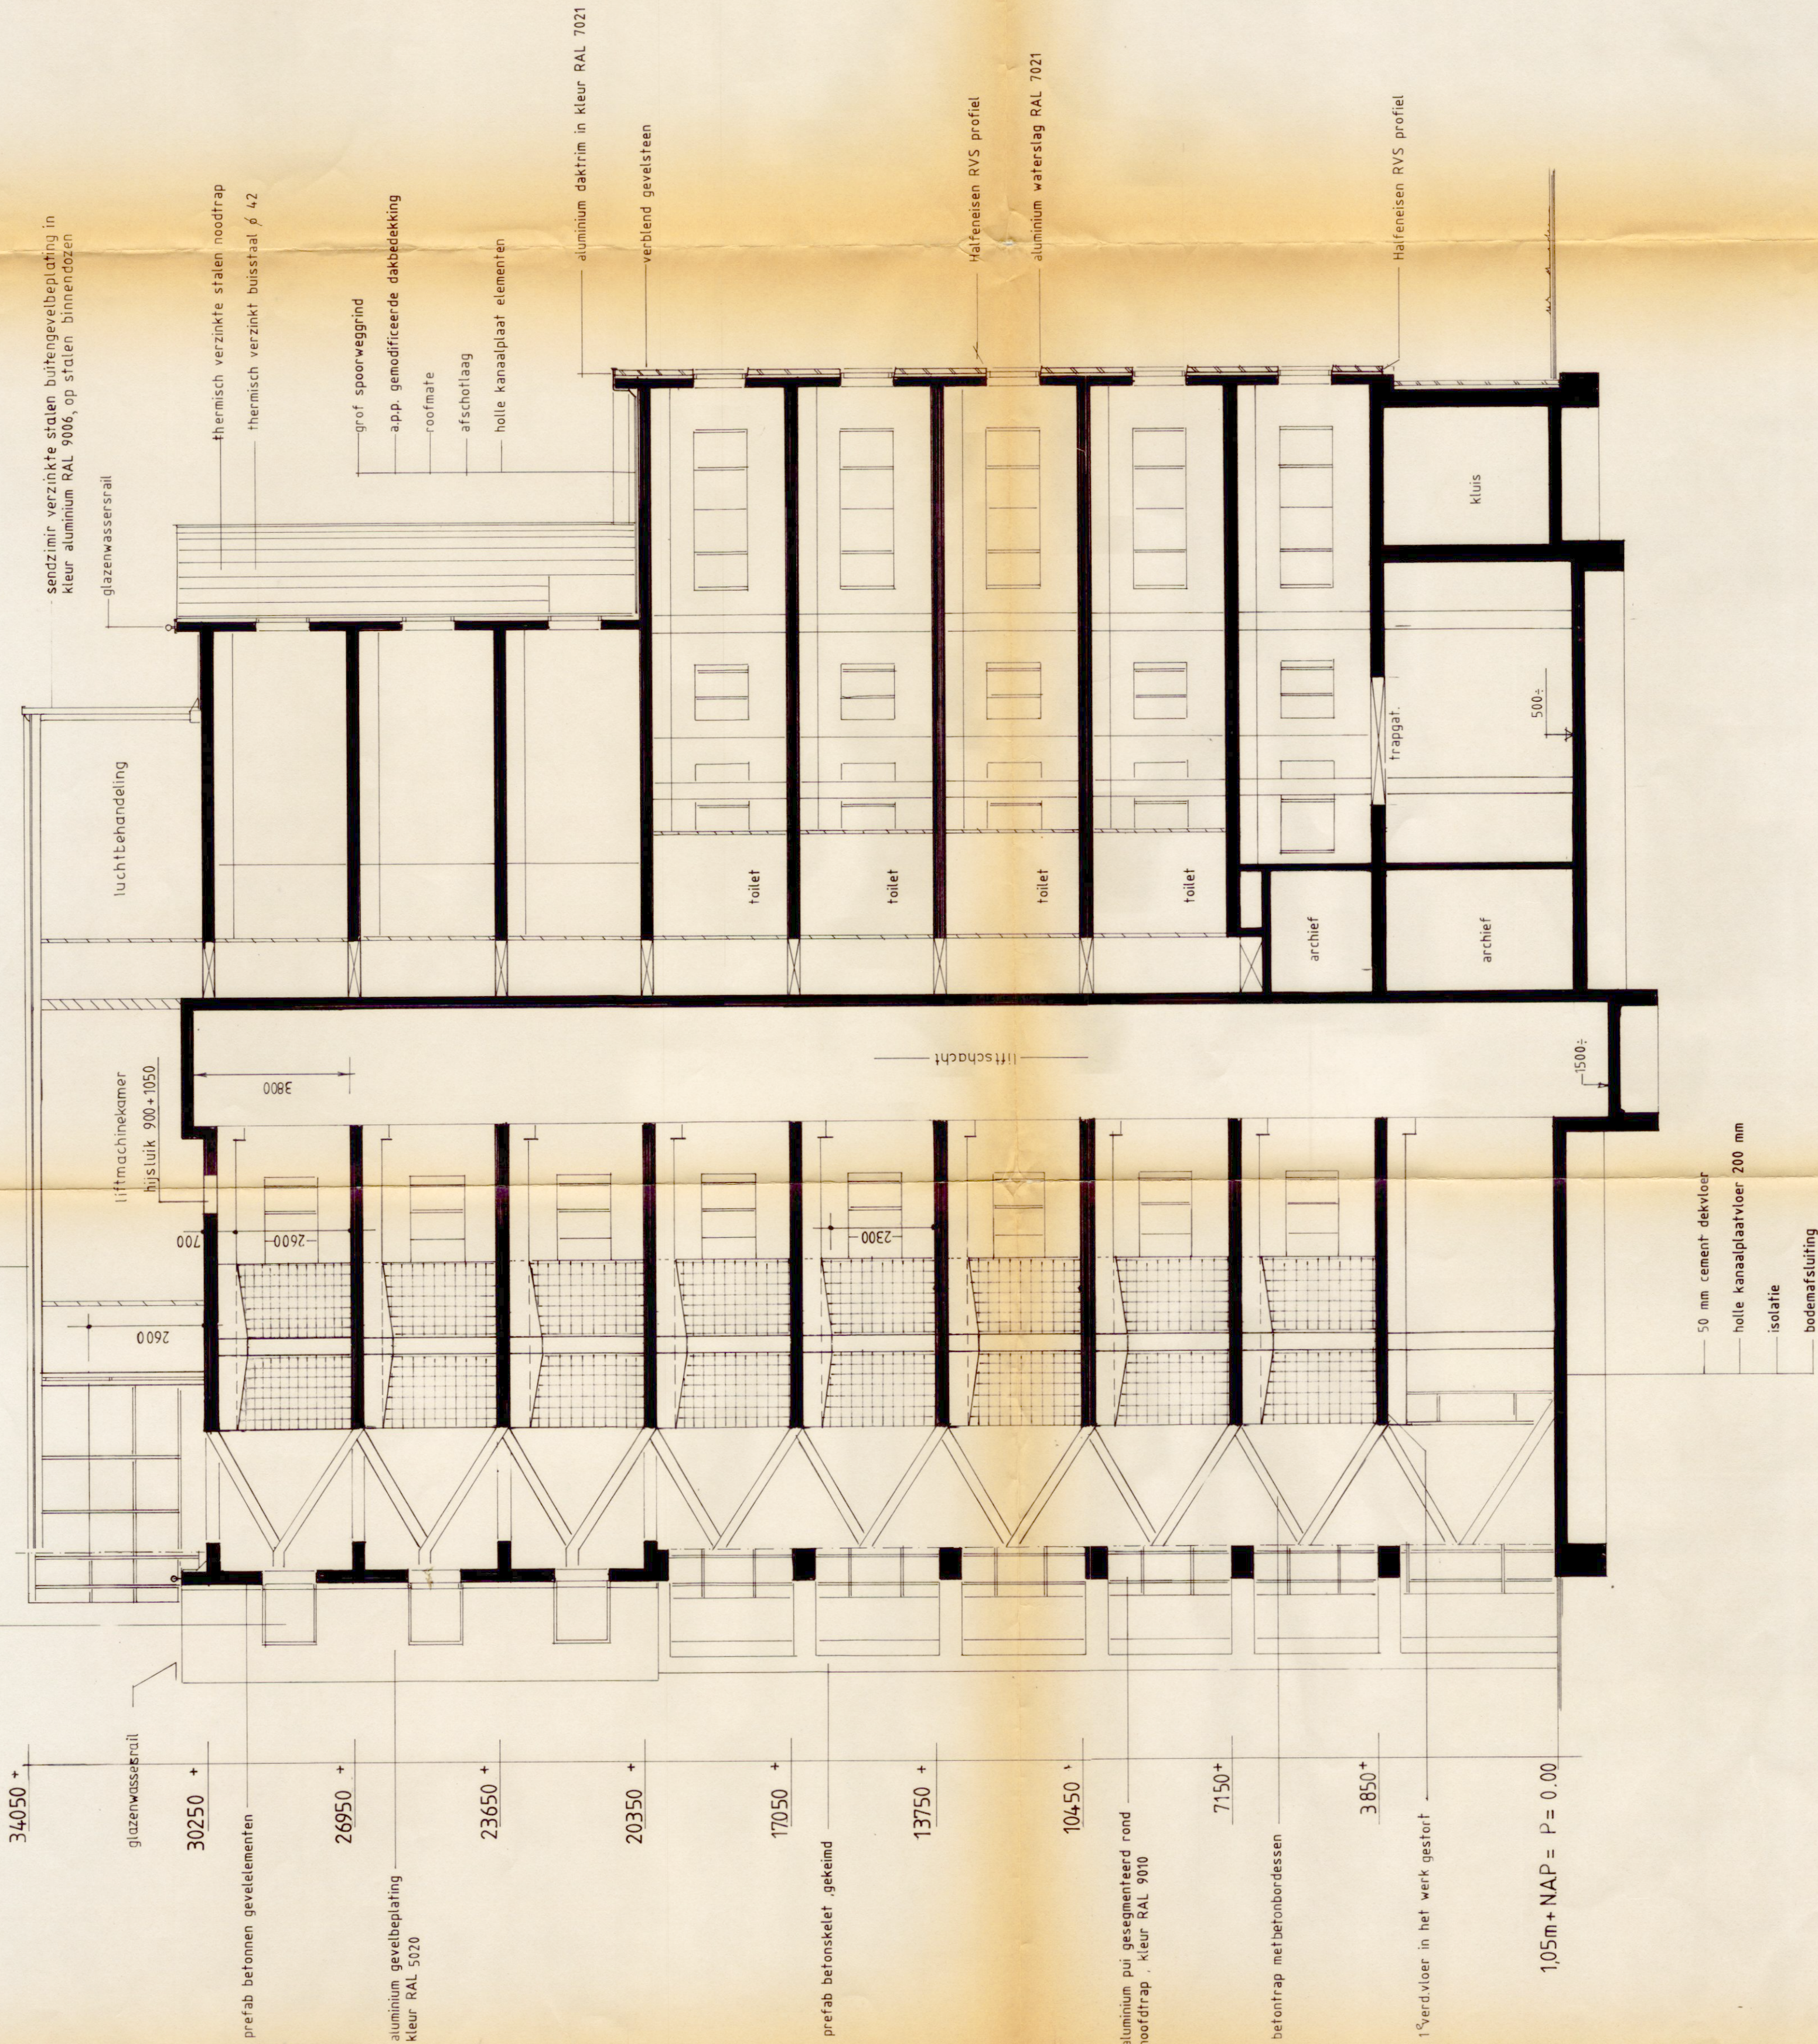

F					
E					
D					
C					
B					
A					
Wijziging	get	datum	omschrijving		

Bestektekening

terlandlaan 51 Postbus 7317 2701 AH Zoetermeer Telefoon 079-321099	Volker Stevin Ontwikkelingsmaatschappij
Mijnhaven 14 3011 WP Rotterdam Telefoon 010-4048440 Telefax 010-4048491	EGMarchitecten Eijkelboom Gerrits & Middelhoek bv

project	Kantorencentrum Spuiboulevard 2 e fase	86034-20
omschrijving		getekend
doorsnede A-A		
datum	22-6-1990	1:100
schaal	A1	R17