


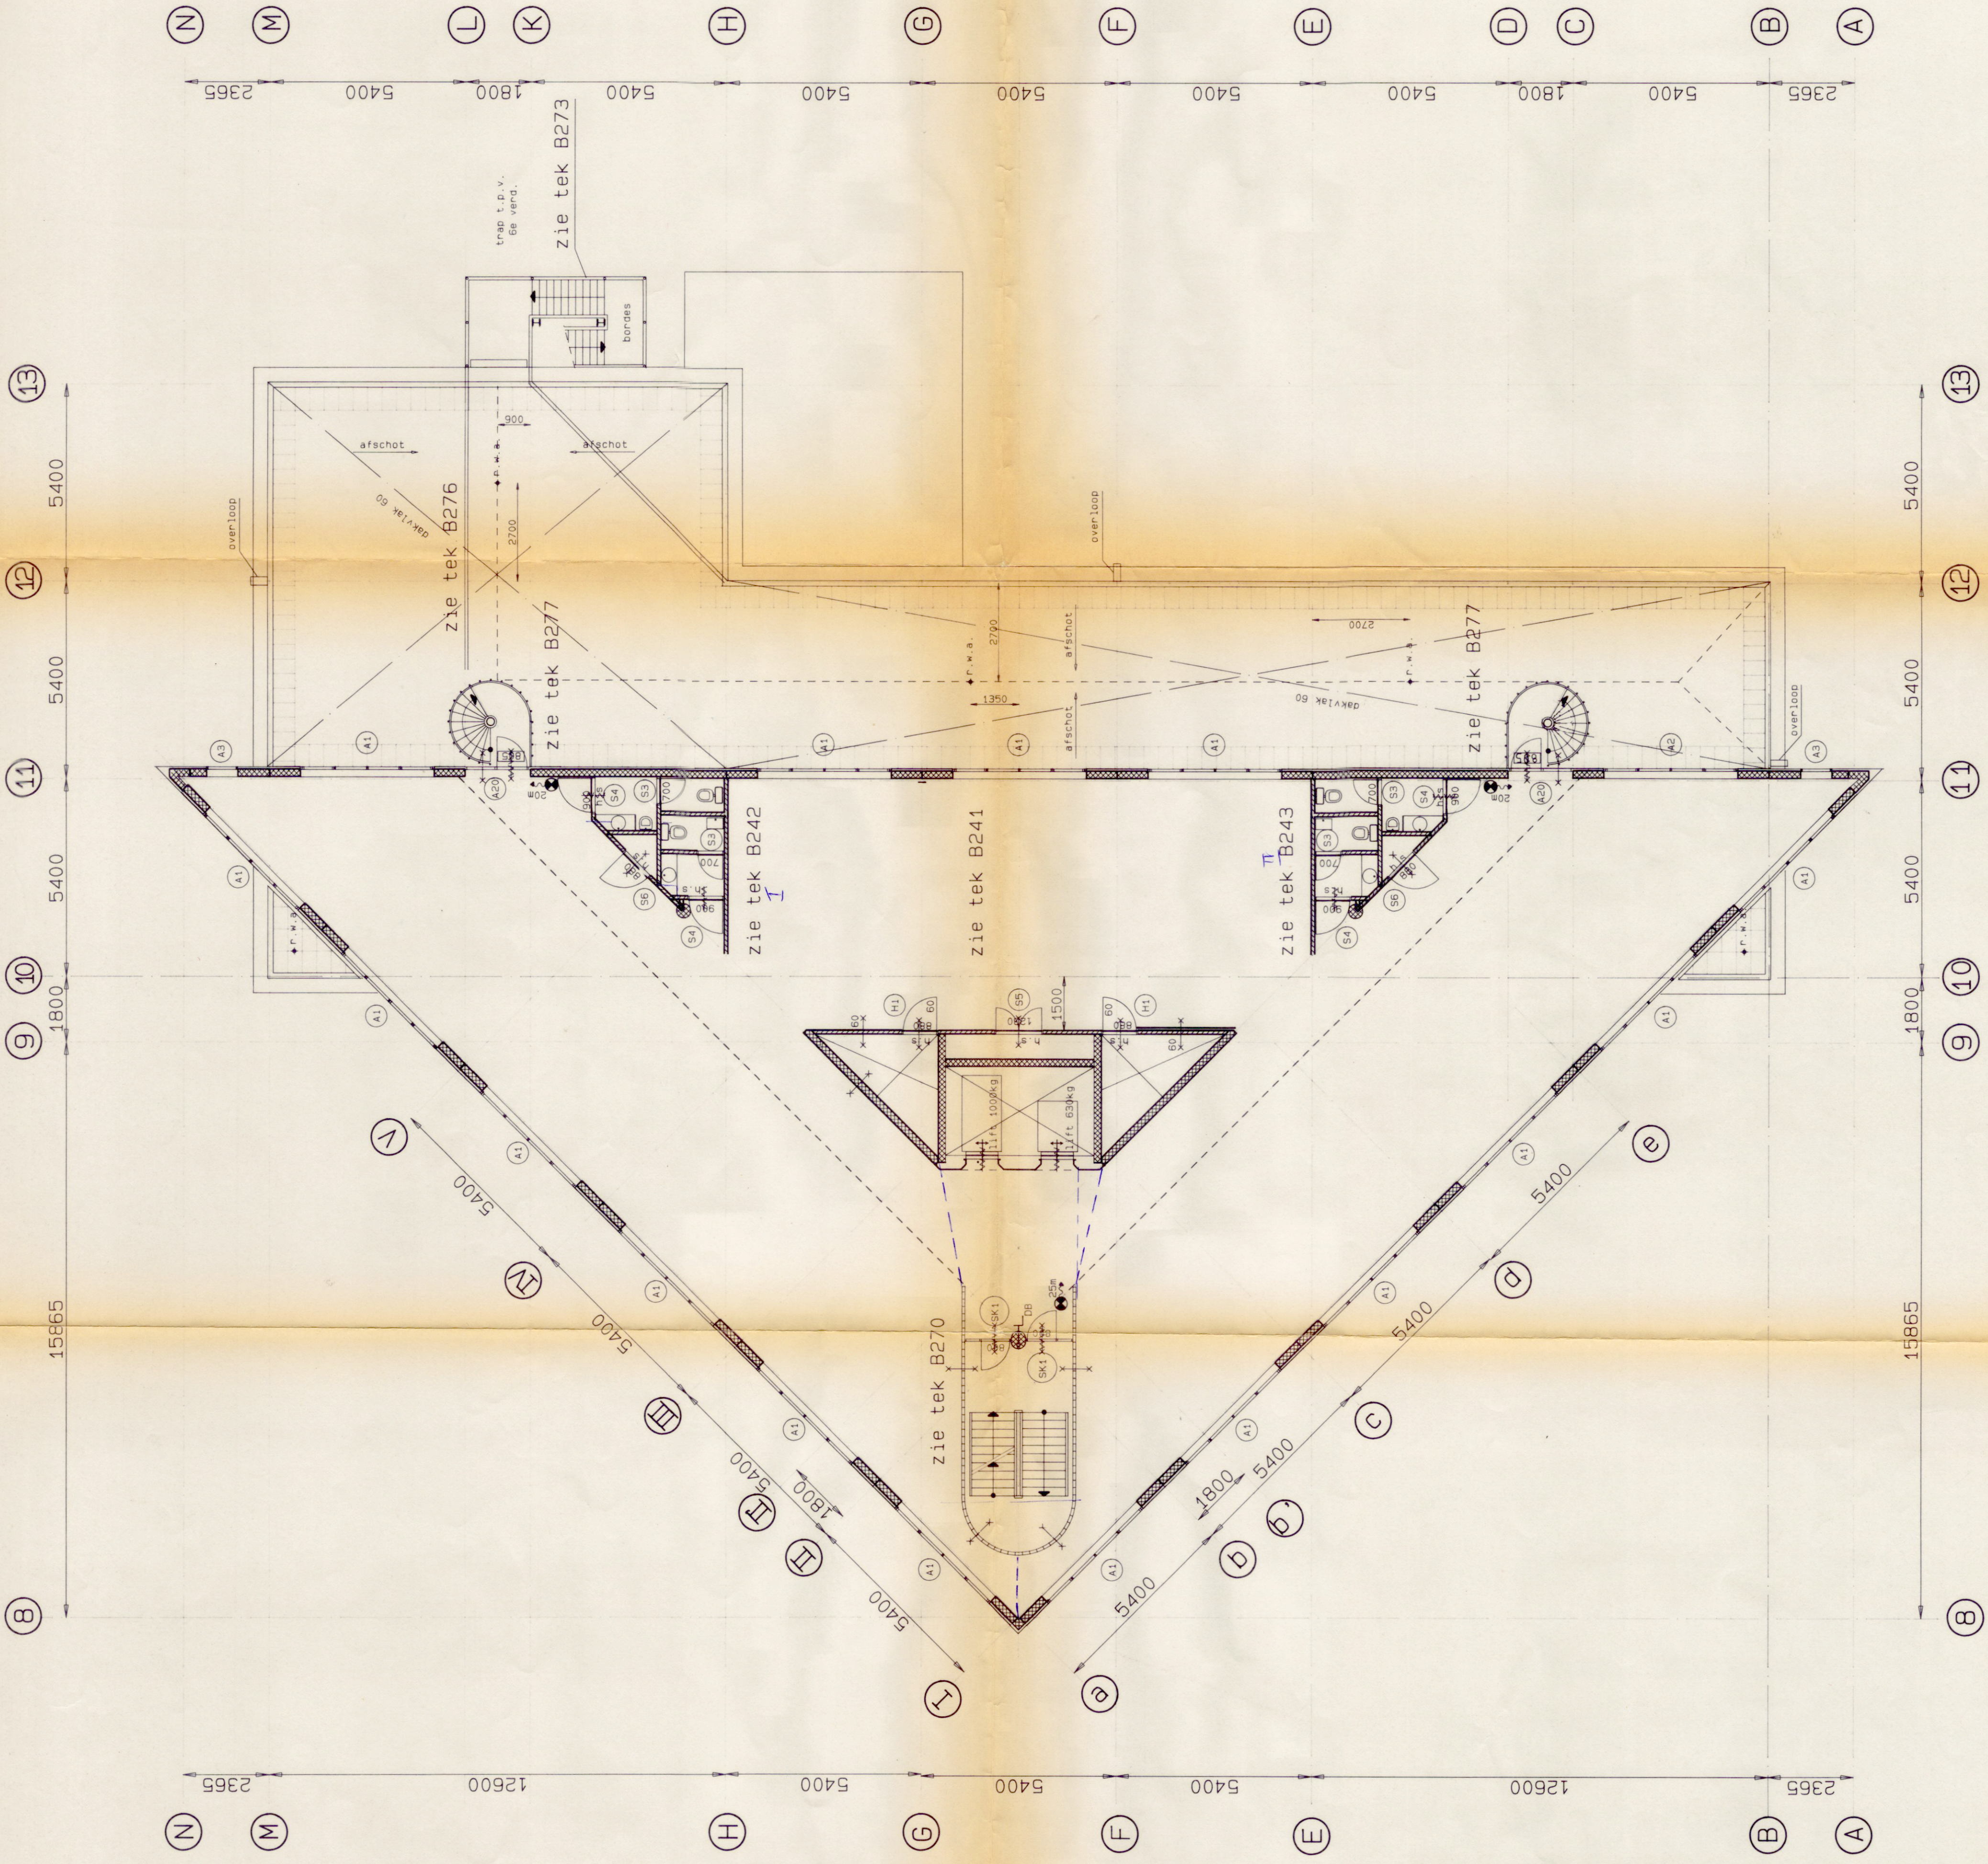

F					
E					
D					
C					
B					
A					
wijziging		get	datum	definitief	omschrijving

Bestektekening

Teekenaar: Volker Stevin
Postbus 7317
2701 AH Zoetermeer
Telefoon 079-521699

Ontwikkelaars: Ontwikkelingsmaatschappij
EGMArchitecten
vestigingen
3011 MP Rotterdam
Telefoon 010-438800
Telefax 010-438801
Eljkenboom Gernitsse & Wiedehook bv

Project: Kantorencentrum Spuiboulevard 2^e fase 86034-20
Omschrijving: plattegrond 6^e t/m 8^e verdieping
Datum: 17-04-1990
Schaal: f: 100
Tekening: A1
Getekend: B216 A