



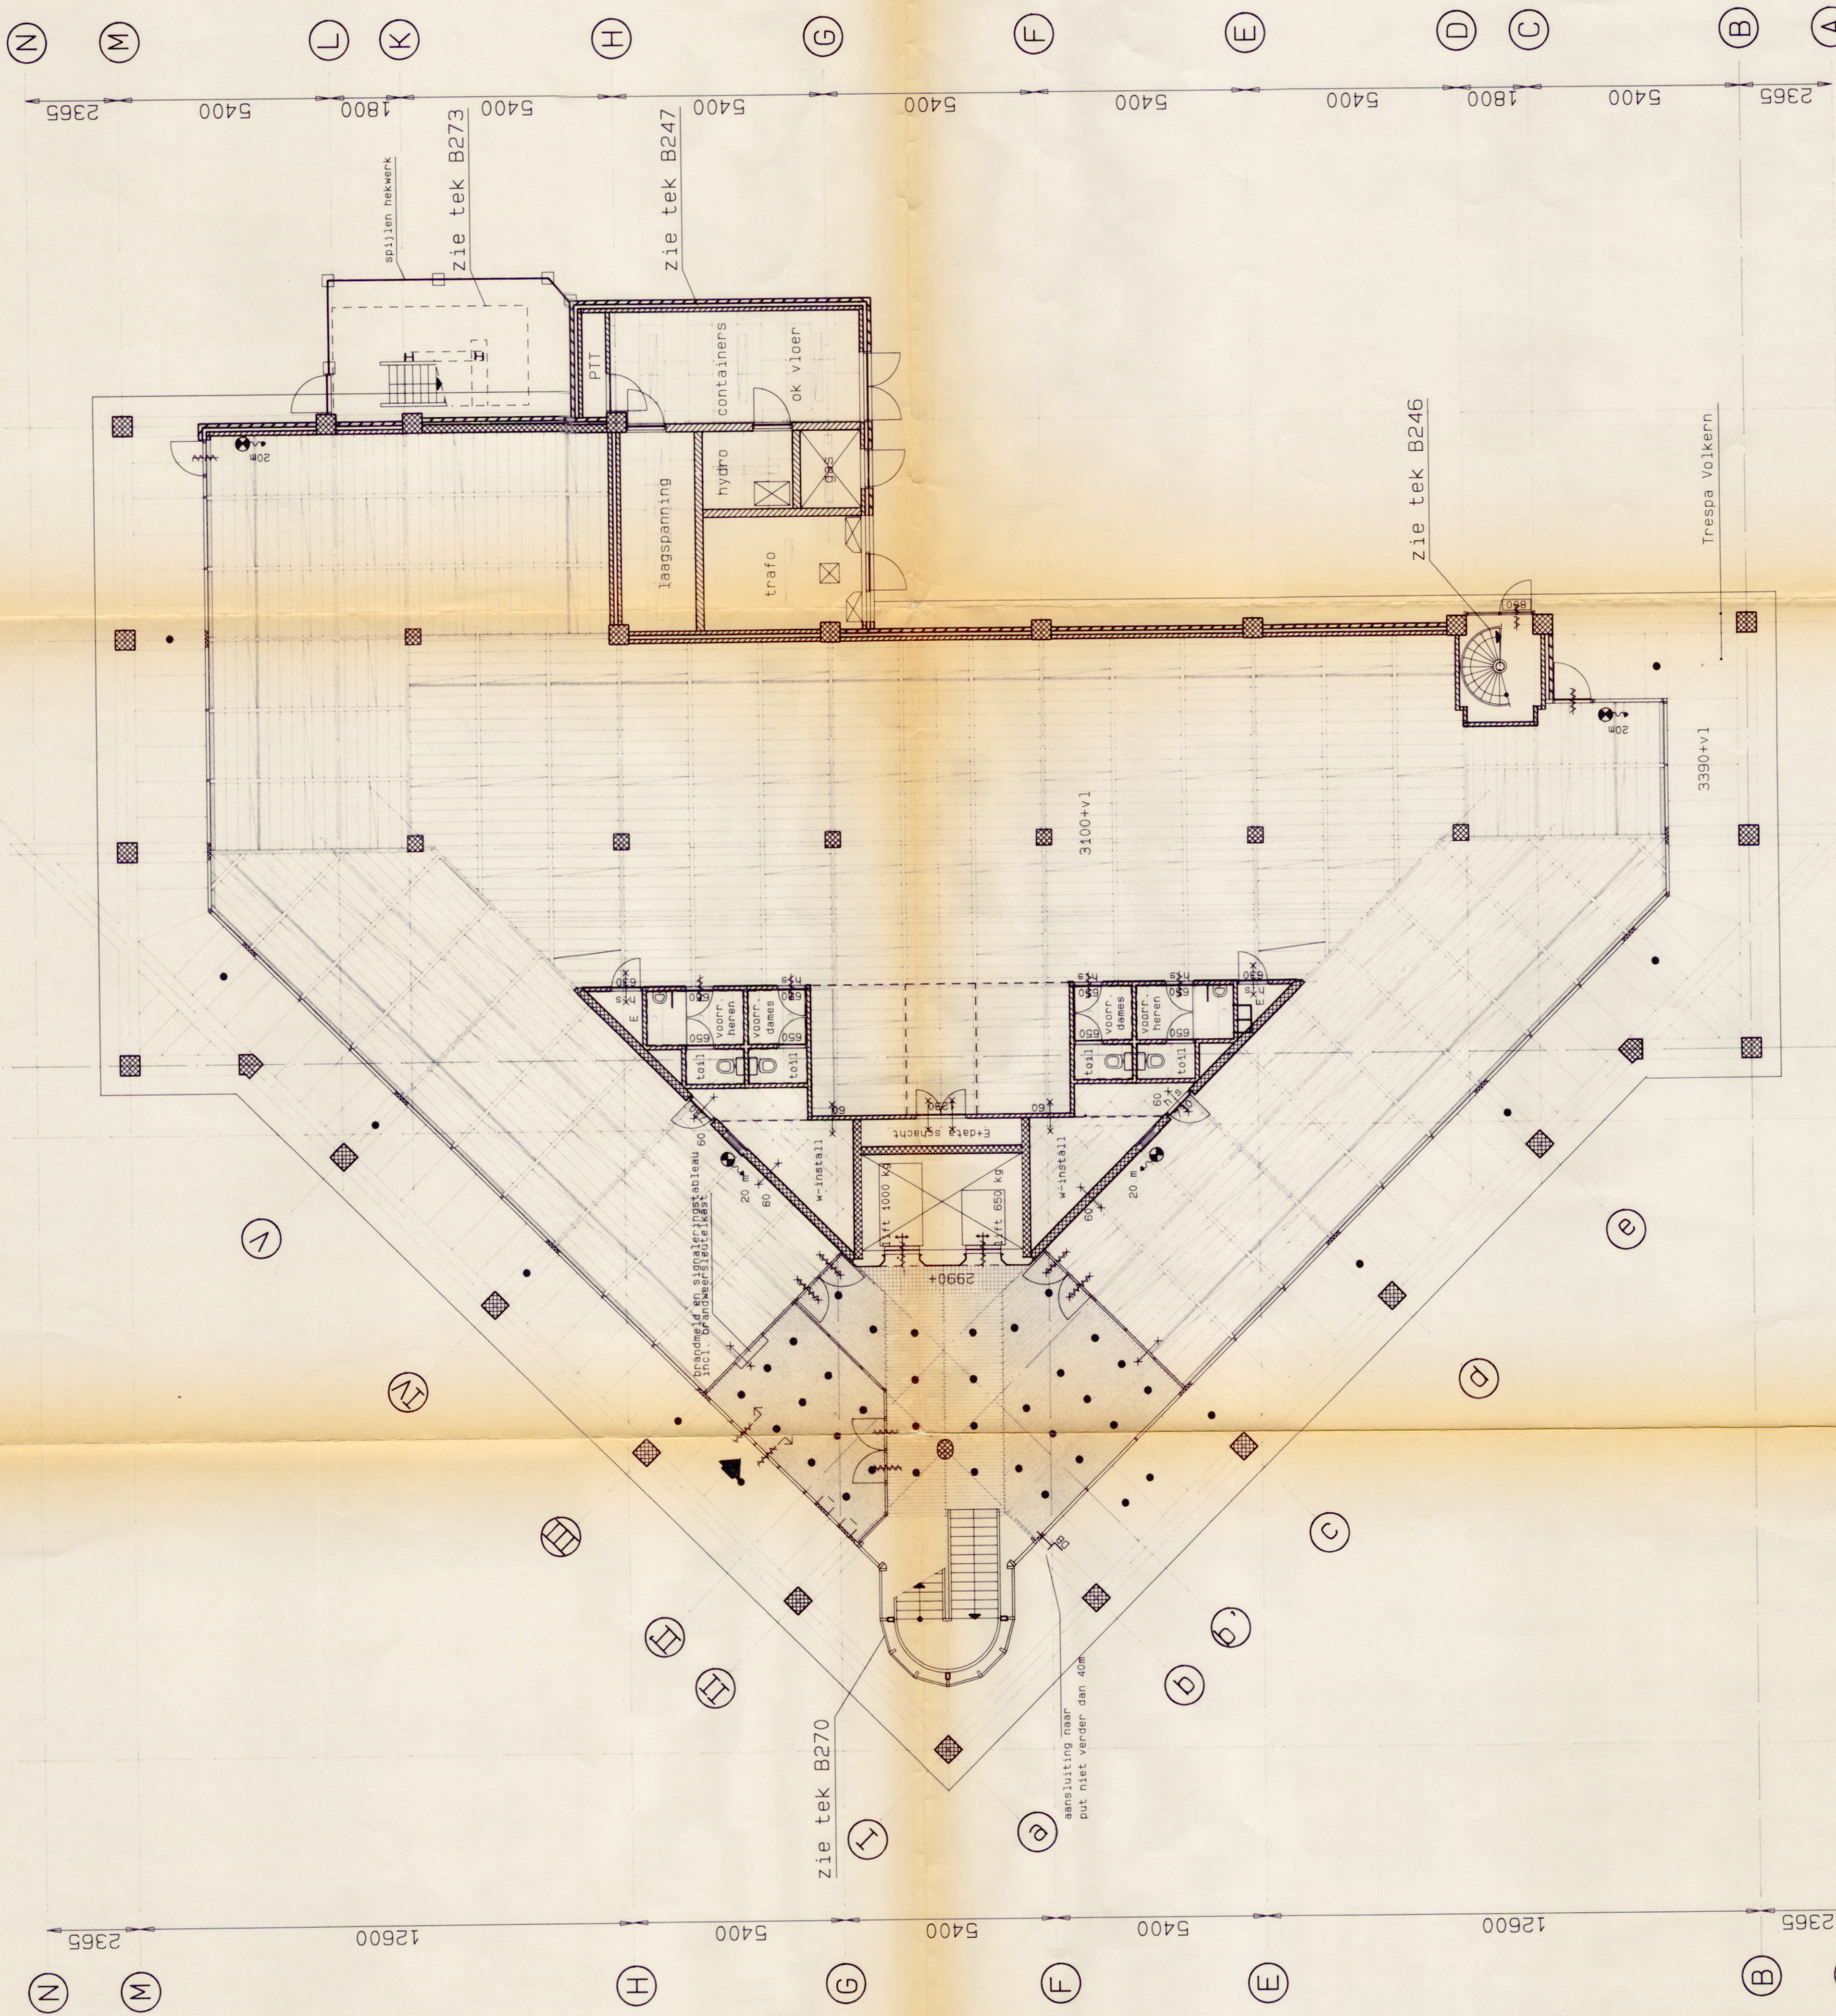

	wilzing	get	datum	onschr.levend
F				
E				
D				
C				
B				
A				

Bestektekening

volker Stevin
Ontwikkelingsmaatschappij

 

Ierlandlaan 51
Postbus 7317
2701 AH Zoetermeer
telefoon 079-521699

Mijnhaven 14
 3011 NP Rotterdam
 vestigingen
 Dordrecht Rotterdam
 telefoon 010-4132540
 telefax 010-4048451

project	projectnr

Kantorencentrum Spuiboulevard 2^e fase
86034-20

omschrijving	getekend

plafond became ground

datum	schaal	formaat	tekeningnr
-------	--------	---------	------------