


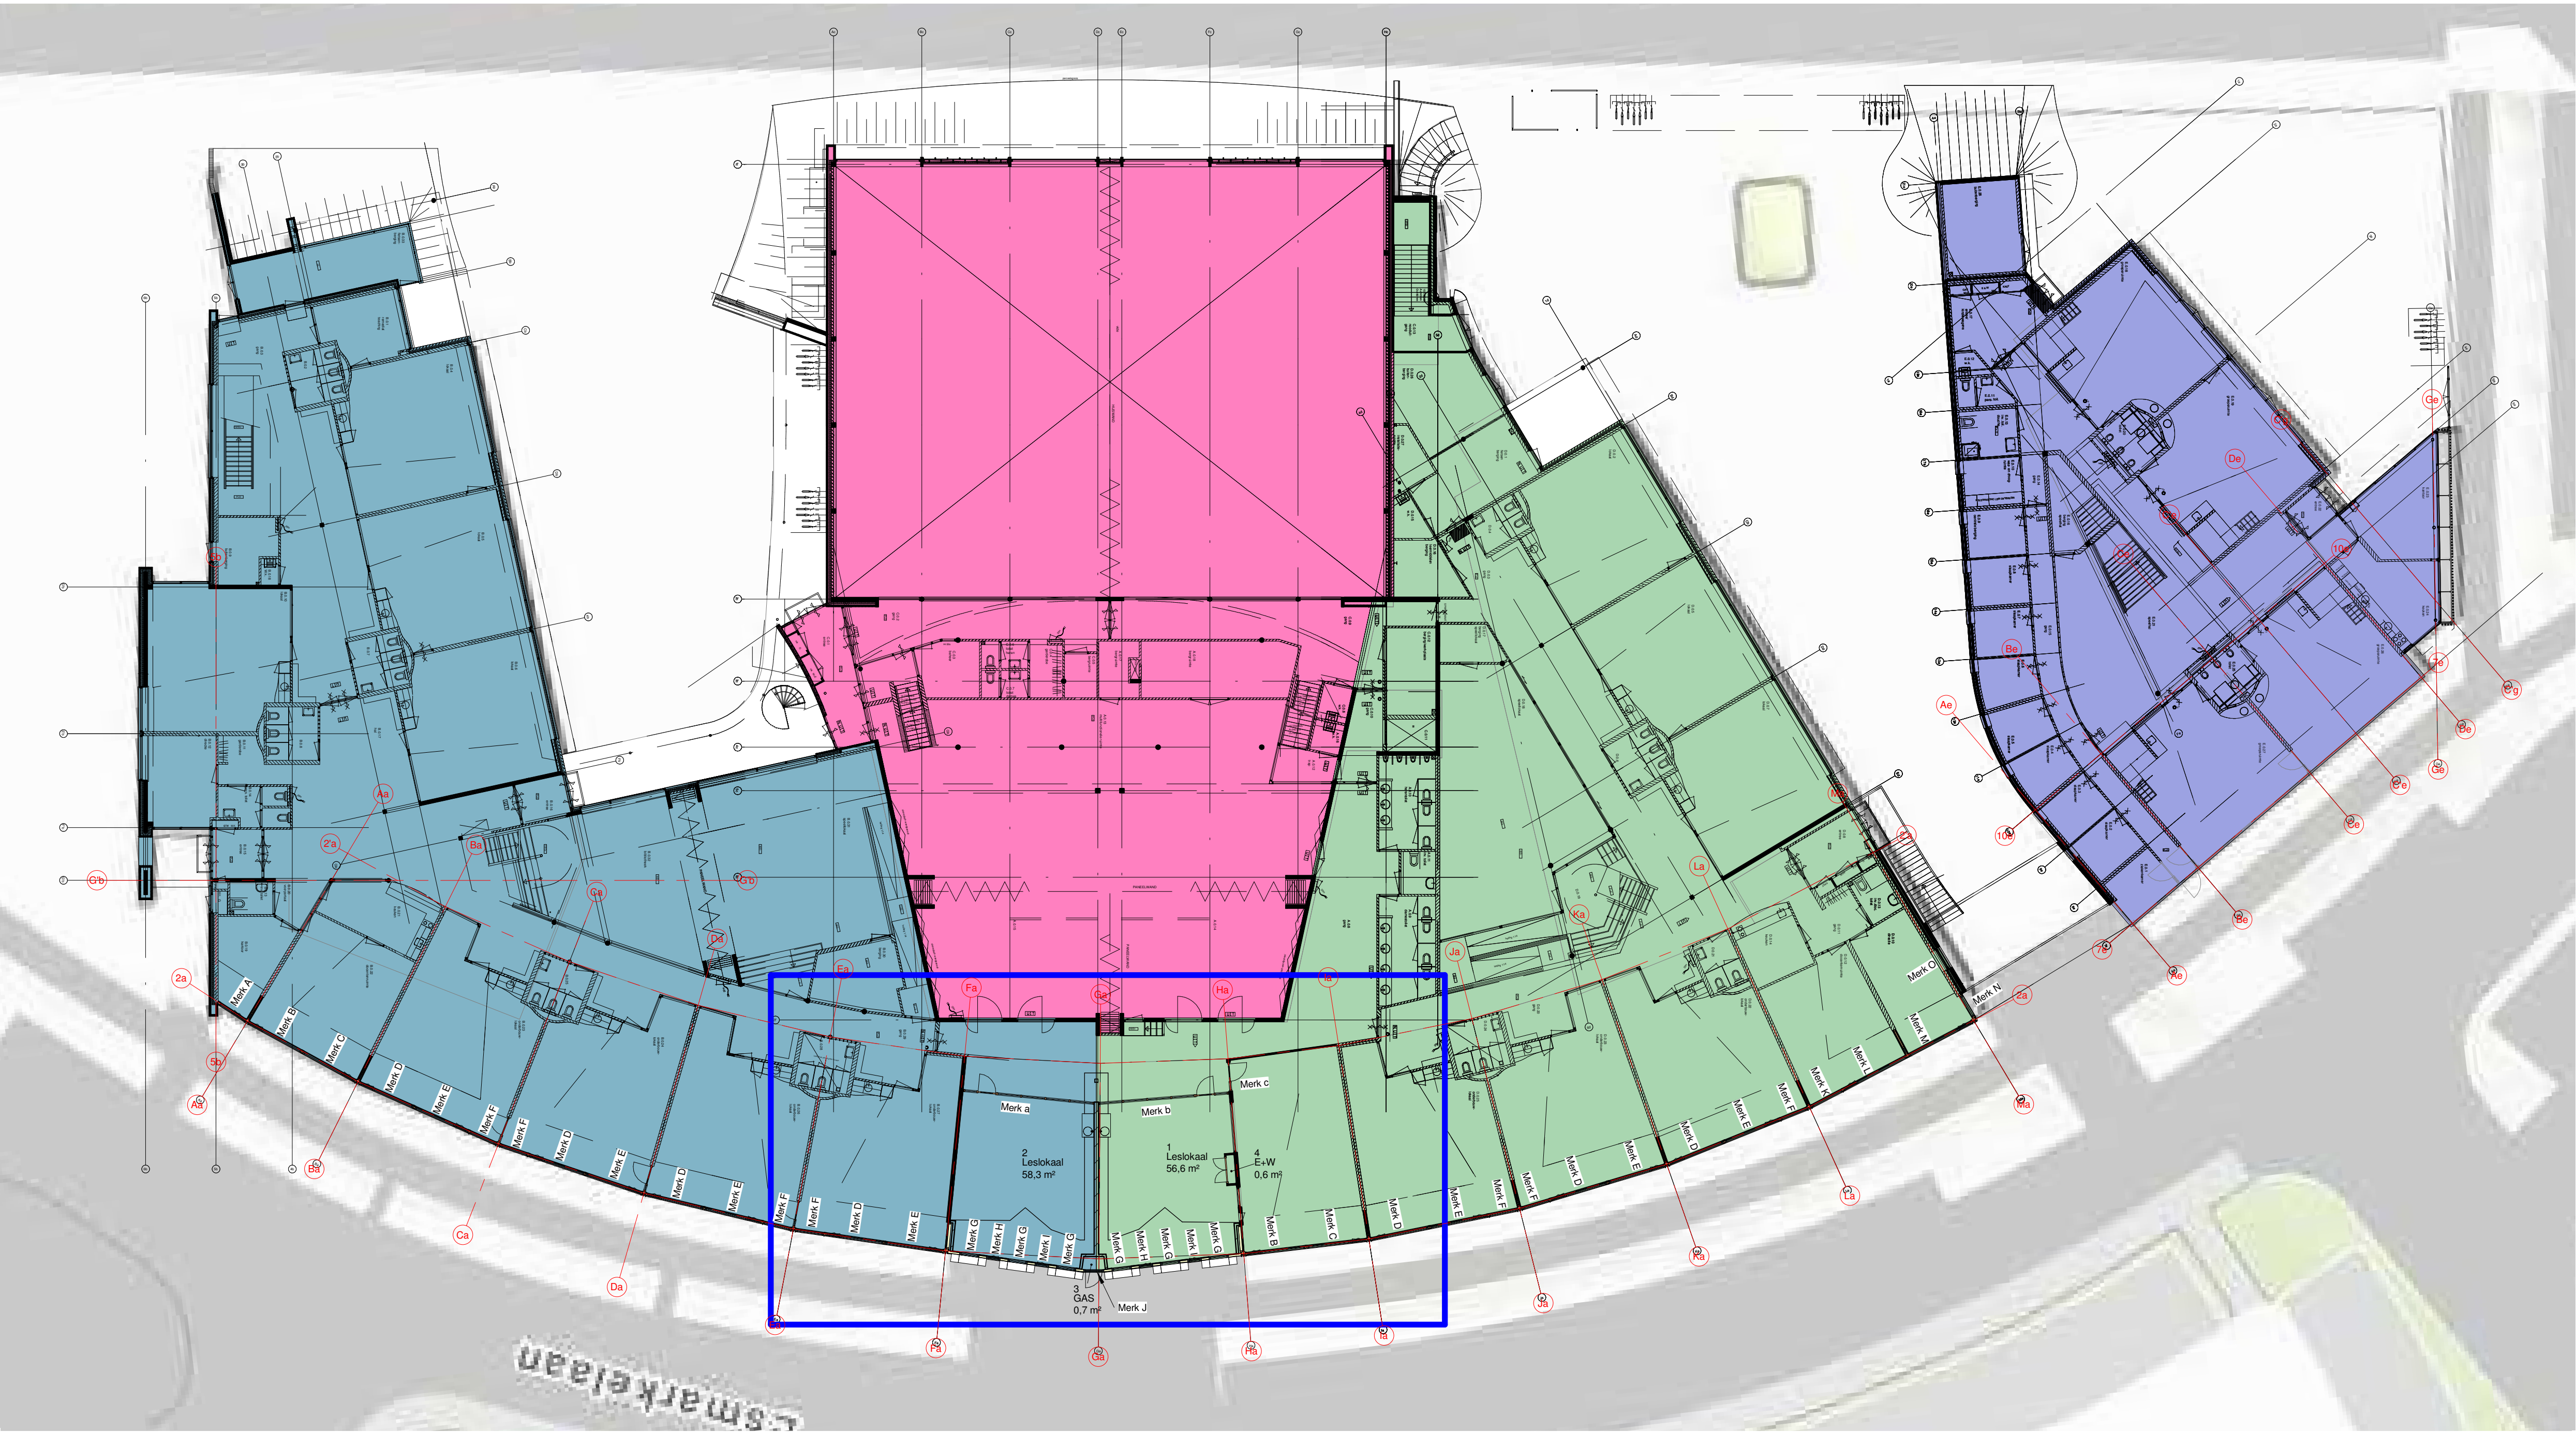

RENOVOOI		
	metaalstud wand	
	kaakzandsteen, dikte volgens berekeningen constructeur	
	isolatie	
	bestaande onderdelen	
	voorzetswand, 18mm OSB-plaat + 12,5mm gipsplaat	
	nieuwe vloer + afwerking	
	de Esmarke	
	Schatelland	
	Humanitas (maakt geen deel uit dit project)	
	Sporhallen	

KLEURENSTAAT		
Onderdeel	Materiaal	Kleur
kozijnen	aluminium	antraciet
ramen	aluminium	antraciet
deur	aluminium	antraciet
zetwerk gevel	aluminium	grjs
zetwerk dak	staanzink	natuurel
zetwerk kozijnen	staanzink	bruin (houtlook)
waterslag	aluminium	wt
gevelbekleding nieuw	kunststof platen	grjs
gevelbekleding aanpassing	kunststof planken	antraciet
binnenkozijnen	hout	wt
binnendeuren	hout	wt

TOELICHTING EISEN BOUWBESLUIT

licht- en waterdichtheid en vochtwerende voorzieningen:

Een uitwendige scheidingsconstructie van een verblijfsgebied, een toiletruimte of een badruimte is, bepaald volgens NEN 2778, waterdicht.

Een constructie die de scheiding vormt tussen een verblijfsgebied, een toiletruimte of een badruimte, en een kruipruimte, met inbegrip van de op die constructie aansluitende delen van andere constructies, voorzover die delen van invloed zijn op het kunnen binnendringen van vocht in het verblijfsgebied, de toiletruimte of de badruimte, is, bepaald volgens NEN 2778, waterdicht.

Een inwendige scheidingsconstructie van een verblijfsgebied, een toiletruimte of een badruimte, voorzover die scheidingsconstructie niet grenst aan een ander verblijfsgebied voor het verblijven van mensen, een andere toiletruimte of een andere badruimte, is, bepaald volgens NEN 2778, waterdicht.


Een constructie die de scheiding vormt tussen een verblijfsgebied, een toiletruimte of een badruimte, en een kruipruimte, met inbegrip van de op die constructie aansluitende delen van andere constructies, voorzover die delen van invloed zijn op de specifieke luchtvolumestroom naar het verblijfsgebied, de toiletruimte of de badruimte, heeft een volgens NEN 2690 bepaalde, specifieke luchtvolumestroom van ten hoogste 20,10-6 m³/(m².s).

weren van ratten en muizen:

Een uitwendige scheidingsconstructie heeft geen openingen die breder zijn dan 0,01 m. Dit geldt niet voor een afsluitbare opening en een opening die de omgeving is van een voorziening voor: luchtwersing, de afvoer van rook of de ont- en beluchting van een voorziening voor de afvoer van afvalwater en fecaliën.

Een gebruiksfunctie heeft ter plaatse van een uitwendige scheidingsconstructie, een scherm tot een vanaf het aansluitende terrein gemeten diepte van ten minste 0,6 m. Het scherm heeft geen openingen die breder zijn dan 0,01 m.

TABEL BOUWBESLUIT		
Eisen betreffende:	volgens bouwbesluit:	bepaal op basis van de volgende berekeningsmethoden en grondslag:
kwalletsverklarin, CE-markeringen	§ 1.3	
sterkte van bouwconstructies	afd. 2.1	NEN 2608, 3859, 6700, 6702, 6707, 6710 (metaal), 6760 (hout), 6770, 6790 (steen)
brandwerendheid bouwconstructies	afd. 2.10	NEN 6069, 6071, 6072, 6073, 6090, 6702
vloerscheidingen, trappen en overbrugging van hoogteverschillen	afd. 2.3 / 2.4 / 2.5 / 2.6	er worden geen aanpassingen gedaan aan bestaande trappen
verlichting	afd. 6.1	
gasvoorziening / electra	afd. 6.2	
geluidswering / galm	afd. 3.1 t/m 3.4	NEN 5077, NEN 5078 geluiderende constructies en aansluit details volgens NPR 5070 (2005) rechtens verkregen niveau
vochtwering	afd. 3.5	NEN 2778
afvoer afvalwater en fecalen	afd. 6.4	NEN 3215
afvoer hemelwater	afd. 6.4	NEN 3215
afvoer rookgas	afd. 3.8	
ventilatie en luchtversing	afd. 3.6 / 3.7	NEN 1087, NEN 8087, NEN-EN 81-1, NEN-EN 81-2
bescherming tegen ratten en muizen	afd. 3.10	
watervoorziening	afd. 6.3	
daglichttoetreding	afd. 3.11	rechtens verkregen niveau
bereikbaarheid / toegankelijkheid	afd. 4.4	
opstelplaats voor een stooktoestel	afd. 4.7	
energieprestatie / thermische isolatie	afd. 5.1	NEN 2916, 5128, rechtens verkregen niveau

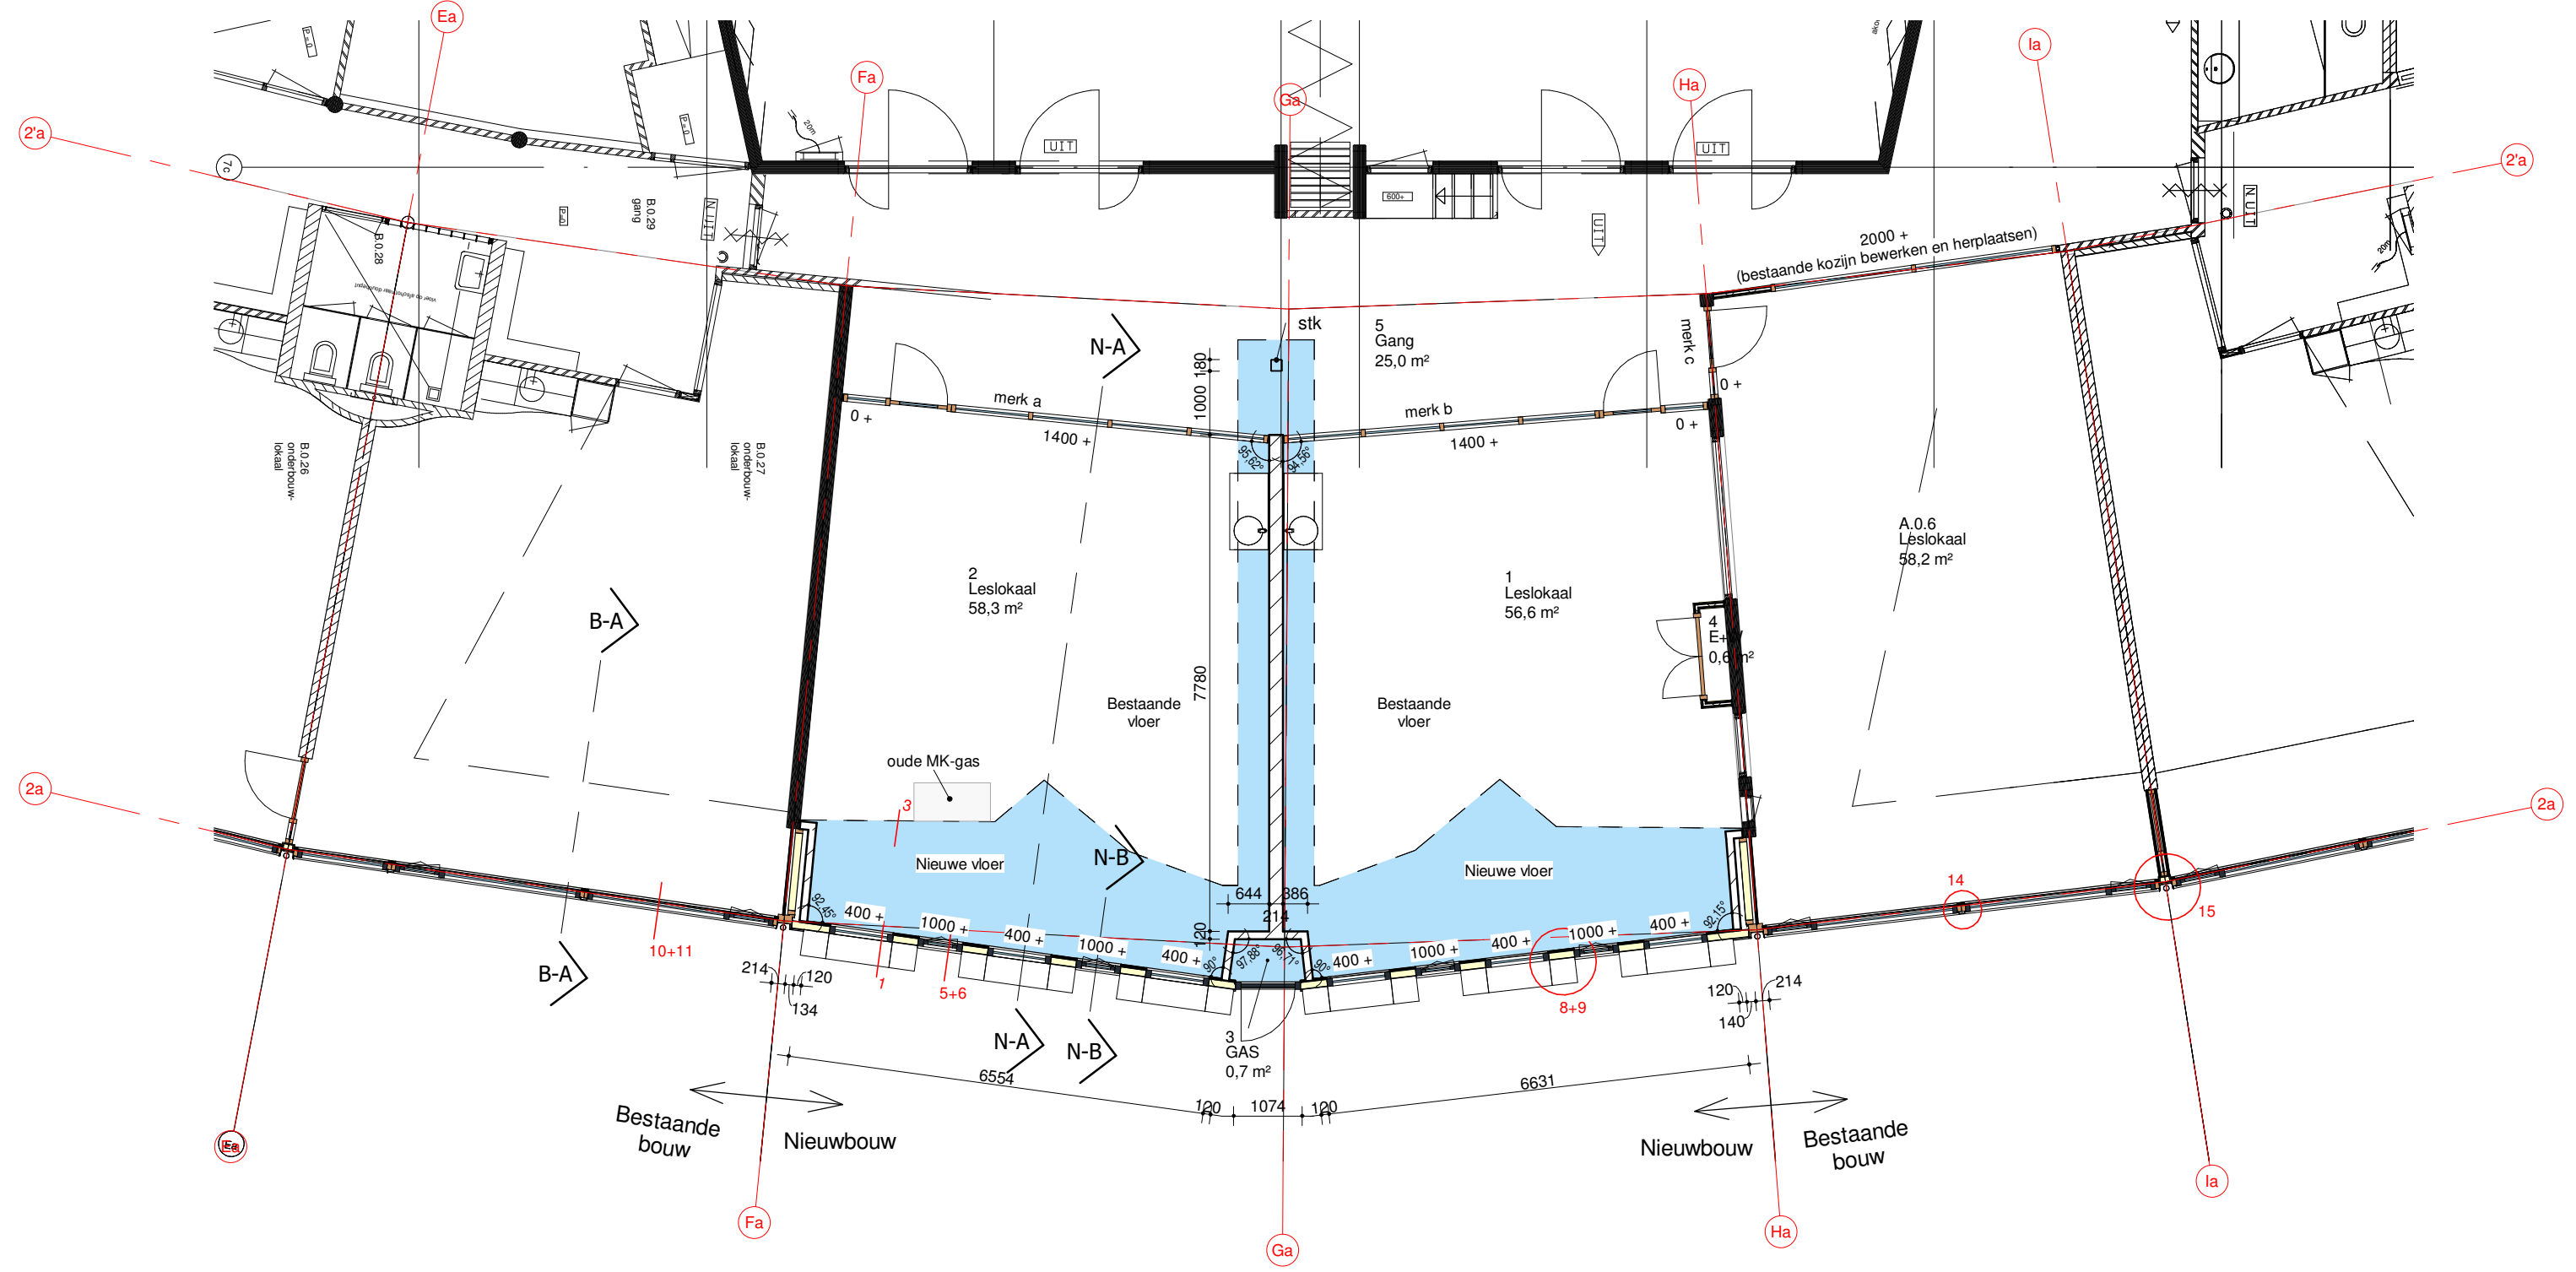

architectuur | tuin en landschap | interieurarchitectuur | bouwmanagement

TE KIEFTE ARCHITECTEN

project	www.tekifte.nl	tel: 074-2662430
Uitbreiding/herinrichting Schoolgebouw de Esmarke te Enschede	formaat	A1
opdrachtgever	schaal	1:100 / 1:200
Gemeente Enschede / SKOE te Enschede	project-verantw.	H. te Kiefte
omschrijving wijziging	datum	getekend
	02-11-2018	A. Alintas
onderwerp	werknnummer	