


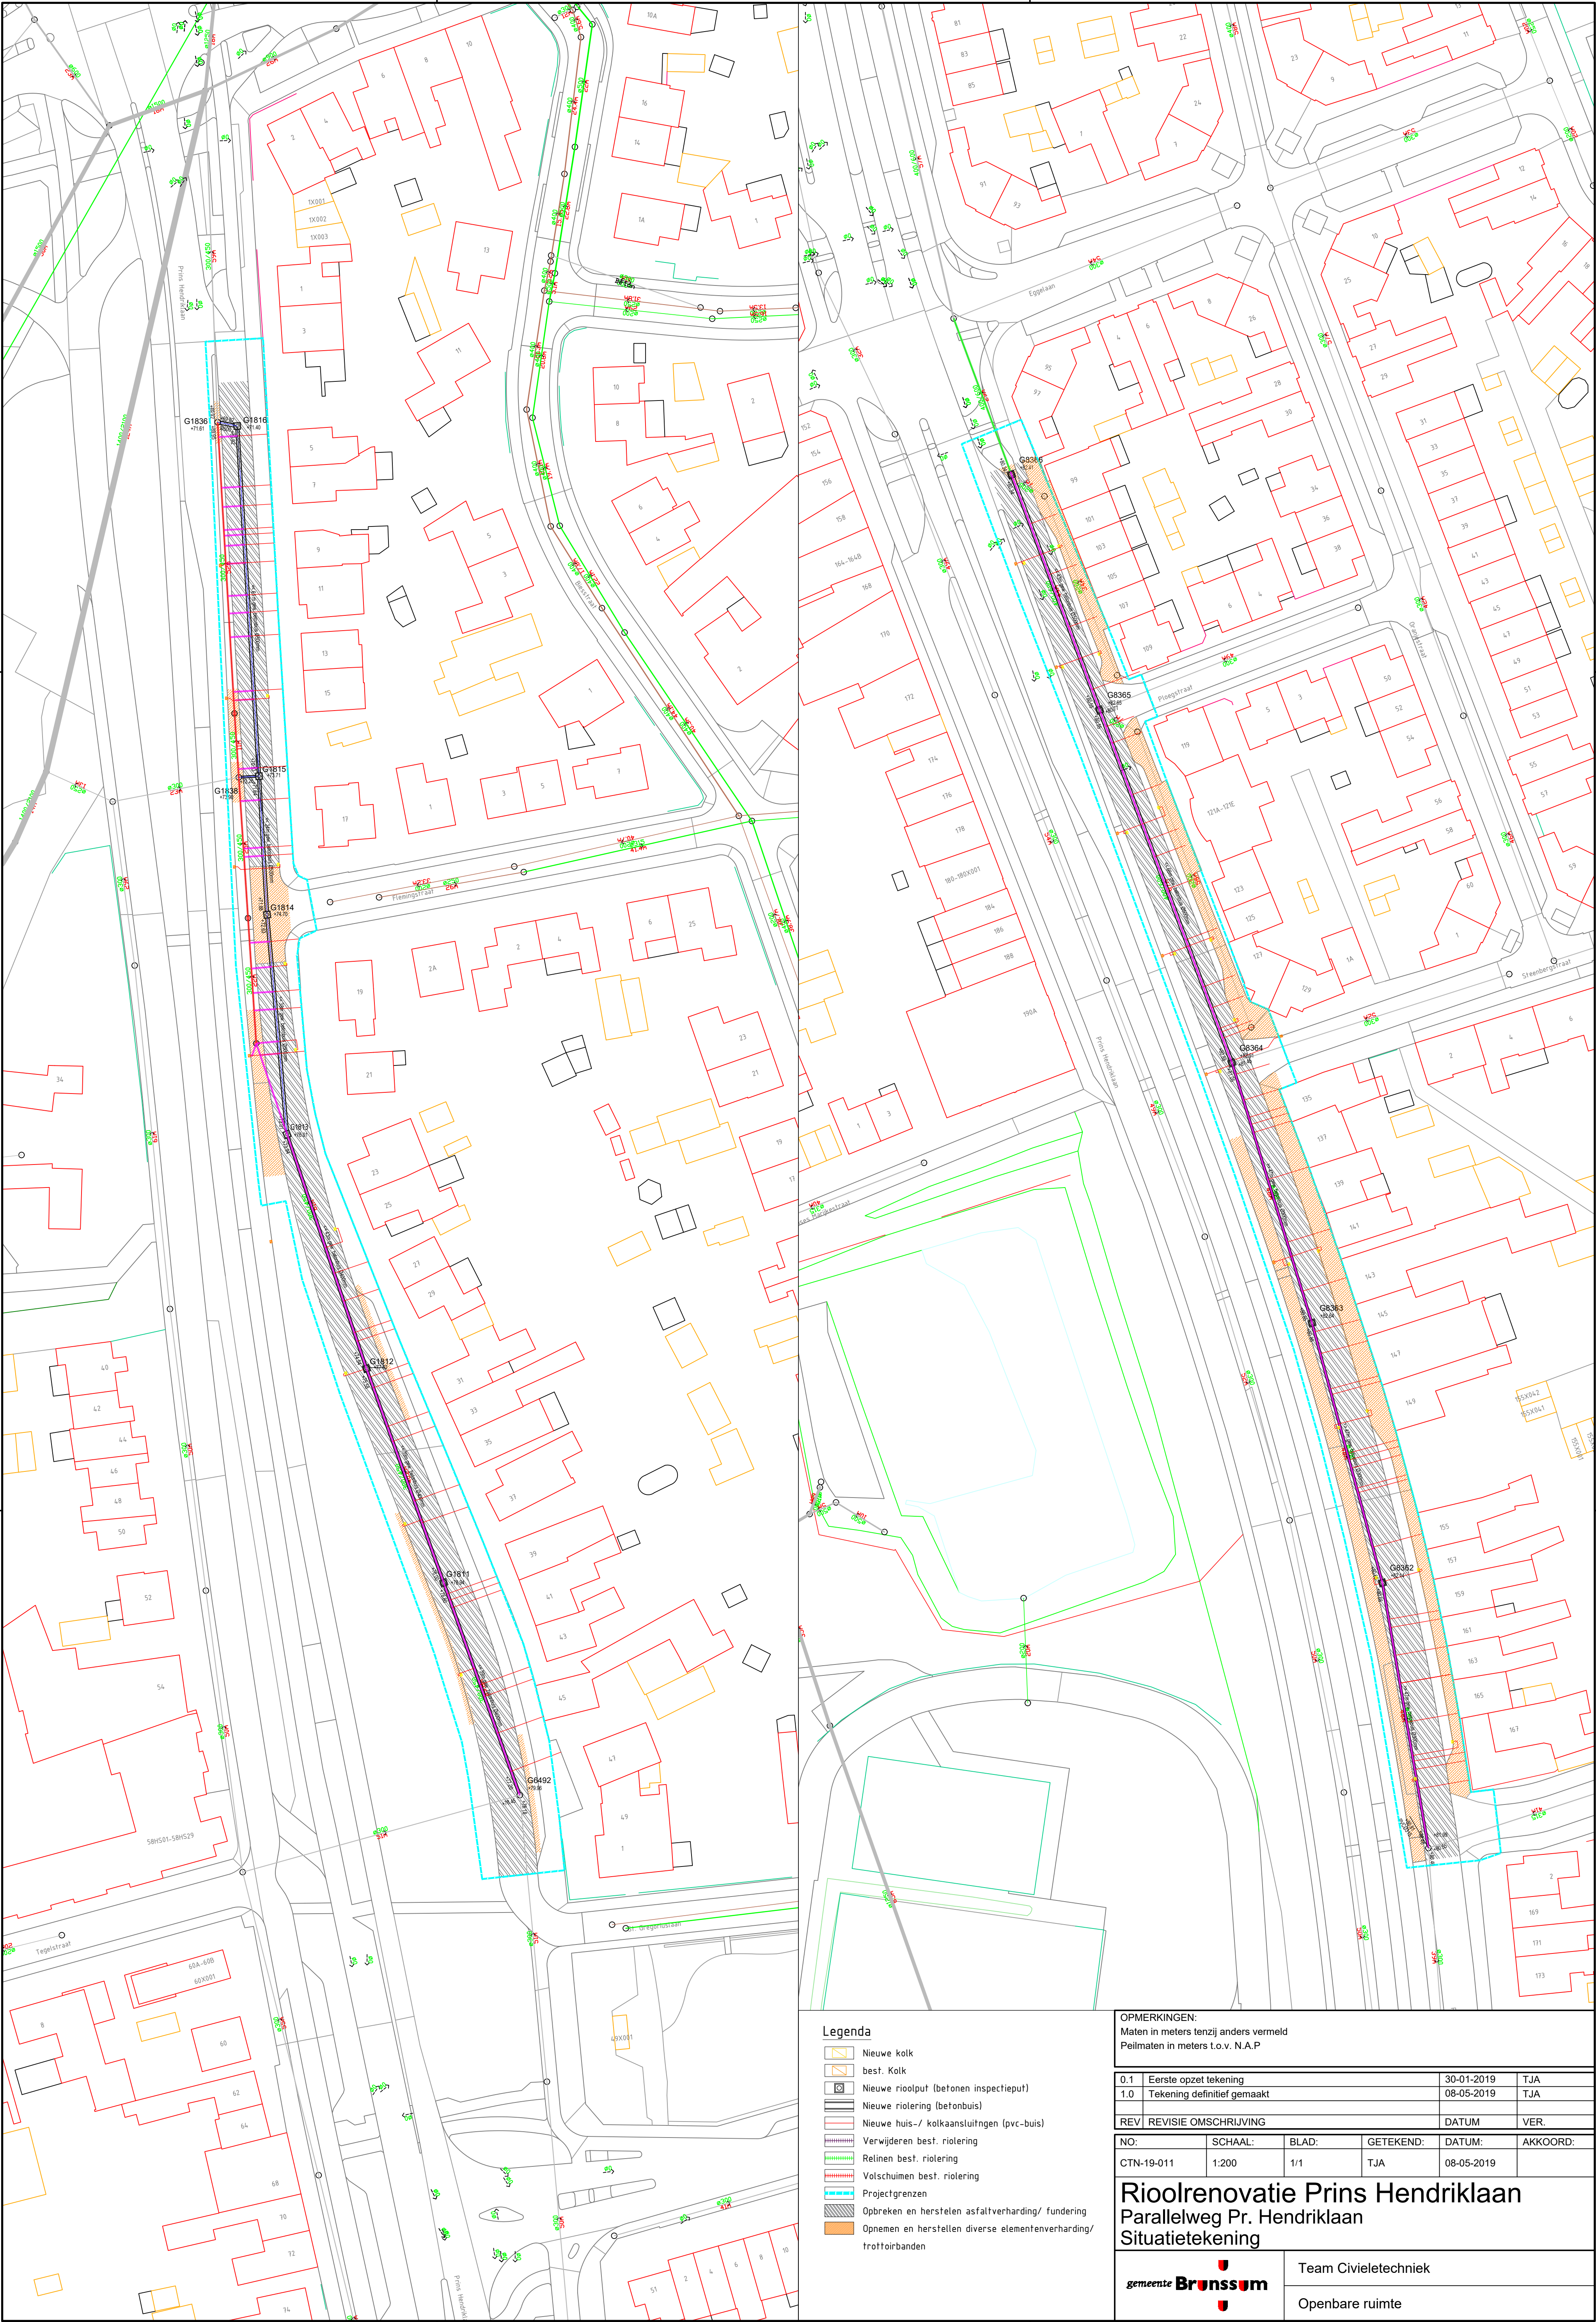

Legenda

- Nieuwe kolk
- best. Kolk
- Nieuwe rioolput (betonnen inspectieput)
- Nieuwe riolering (betonbuis)
- Nieuwe huis- / koikaansluitingen (pvc-buis)
- Verwijderen best. riolering
- Relinen best. riolering
- Voetschuimen best. riolering
- Projectgrenzen
- Opbreken en herstellen asfaltverharding/ fundering
- Opnemen en herstellen diverse elementenverharding/ trottoirbanden

OPMERKINGEN:
Maten in meters tenzij anders vermeld
Peilmaten in meters t.o.v. N.A.P

0.1	Eerste opzet tekening	30-01-2019	TJA
1.0	Tekening definitief gemaakt	08-05-2019	TJA
REV / REVISIE OMSCHRIJVING		DATUM	VER.
NO:	SCHAAL:	BLAD:	GETEKEND:
CTN-19-011	1:200	1/1	TJA
		DATUM:	AKKOORD:
		08-05-2019	

Rioolrenovatie Prins Hendriklaan
Parallelweg Pr. Hendriklaan
Situatietekening



Team Civieletechniek
Openbare ruimte