


7.5 Aansluiting voor foampig

In persleidingen PE Ø 63 tot Ø 250 mm moeten in verband met reinigen foampigaansluitingen worden geplaatst.

De constructeur moet contact opnemen met de beheerder (WM) over de plaats van foampigaansluitingen.

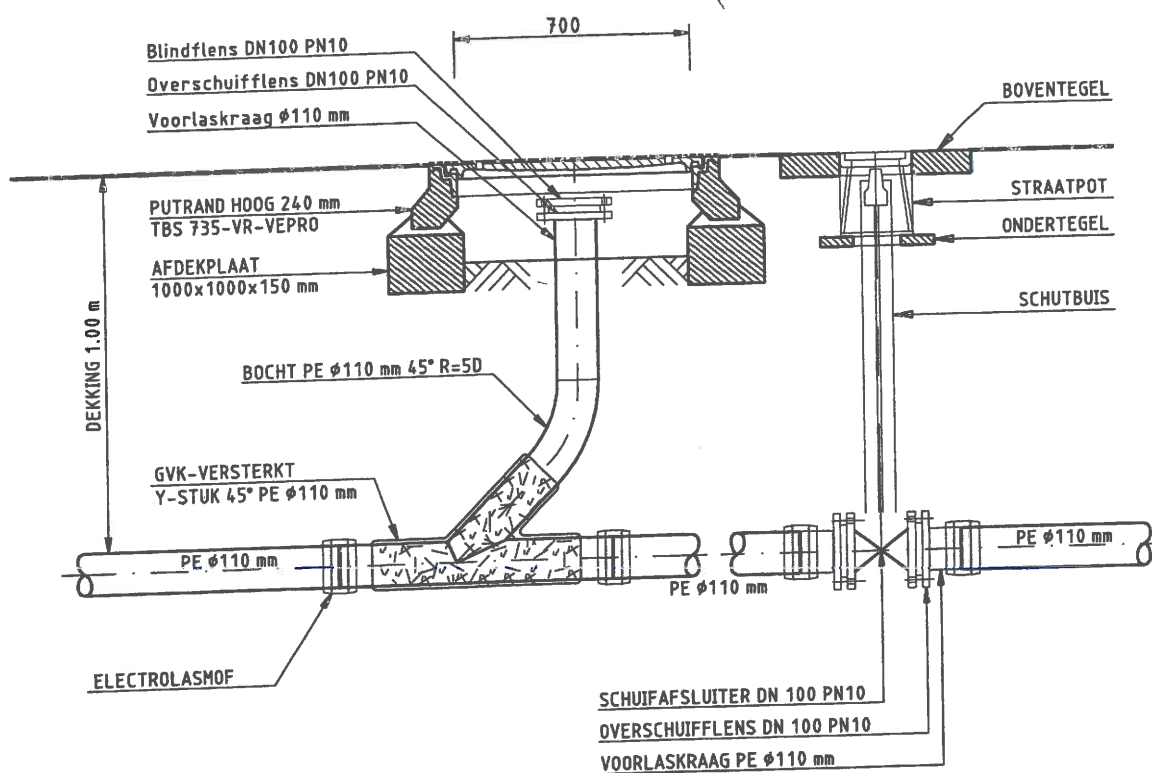

VOORBEELD AANSLUITING VOOR FOAMPIG MET AFSLUITER

SCHAAL 1 : 20