




LEGENDA

- Aanbrengen HWA leiding diverse diameters
- Aanbrengen VWA leiding diverse diameters
- Aanbrengen drain PVC Ø80 mm
- Aanbrengen duiker beton Ø800 mm
- Aanbrengen straatkolk
- Aanbrengen controleput PVC Ø315mm
- Aanbrengen taludgoot
- Aanbrengen inspectieput
- Bestaand hekwerk

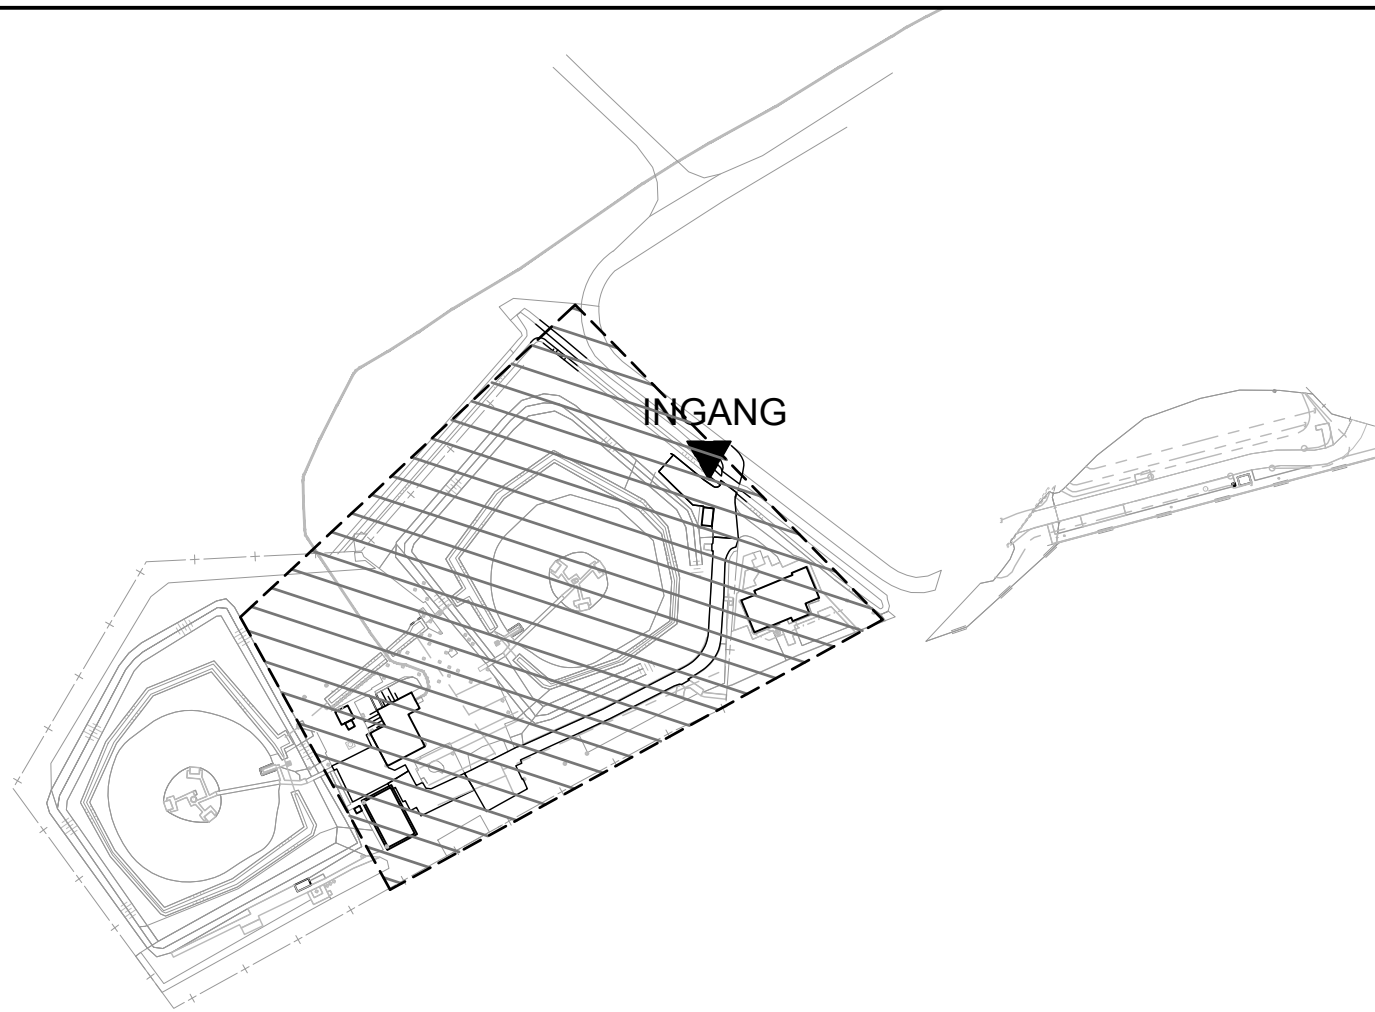

OVERZICHT PROJECTGEBIED OP DPO LEEUWARDEN TE DEINUM

RENOVATIE DPO DEPOT LEEUWARDEN TE DEINUM

Specificatie:  
**Nieuwe situatie:**  
**- Ondergrondse infra**

Objectnummer:	05109	Geleerd:	ing P.A. smits
Gebouwnummer:	---	Gecontroleerd:	---
Besteknummer:	P-3001062	Datum:	02-04-2018
Projectnummer:	3001062	Schaal:	1:200
Fase:	Bestek	Formaat:	A0
Versie:	A	Documentcode:	---



Blad:  
**C03** van 7  
Directie - Vastgoedbeheer  
Afdeling - EC  
Aanvullende 1  
Blaad A0  
Uitsluit

plaatform 000419