
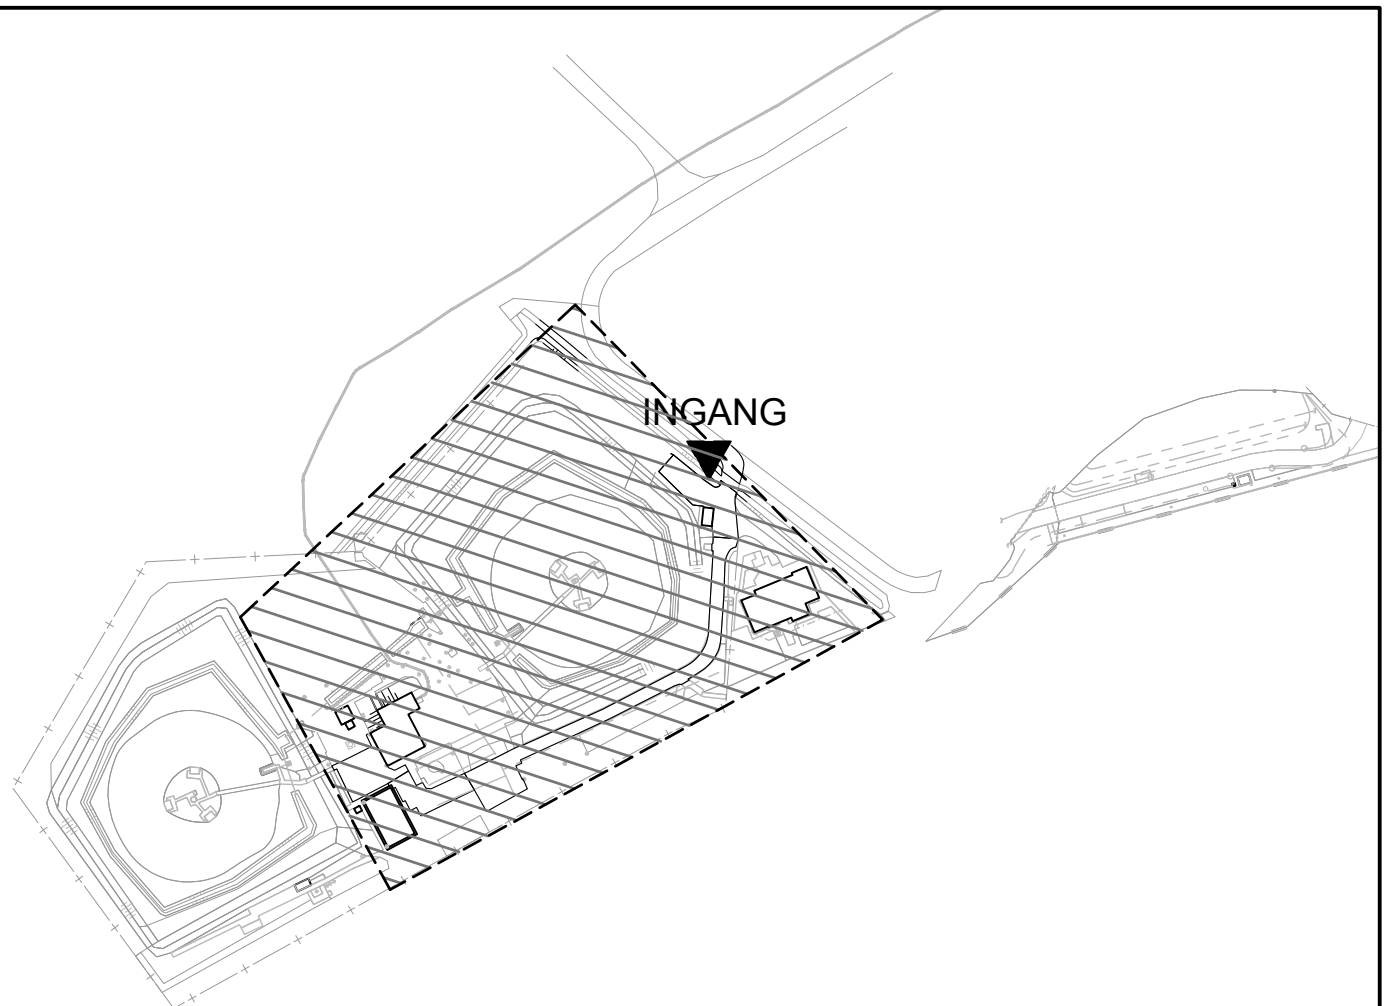


ALGEMENE UITGANGSPUNTEN:  
- Alle maten in meter tenzij anders is aangegeven  
- Alle hoogten in meter t.o.v. N.A.P.  
- Alle hoeken in het 360 graden stelsel  
- De maten en peilen in het werk controleren en afwijkingen melden bij de directie  
- De gebruikte tekenstandaard is de NLC

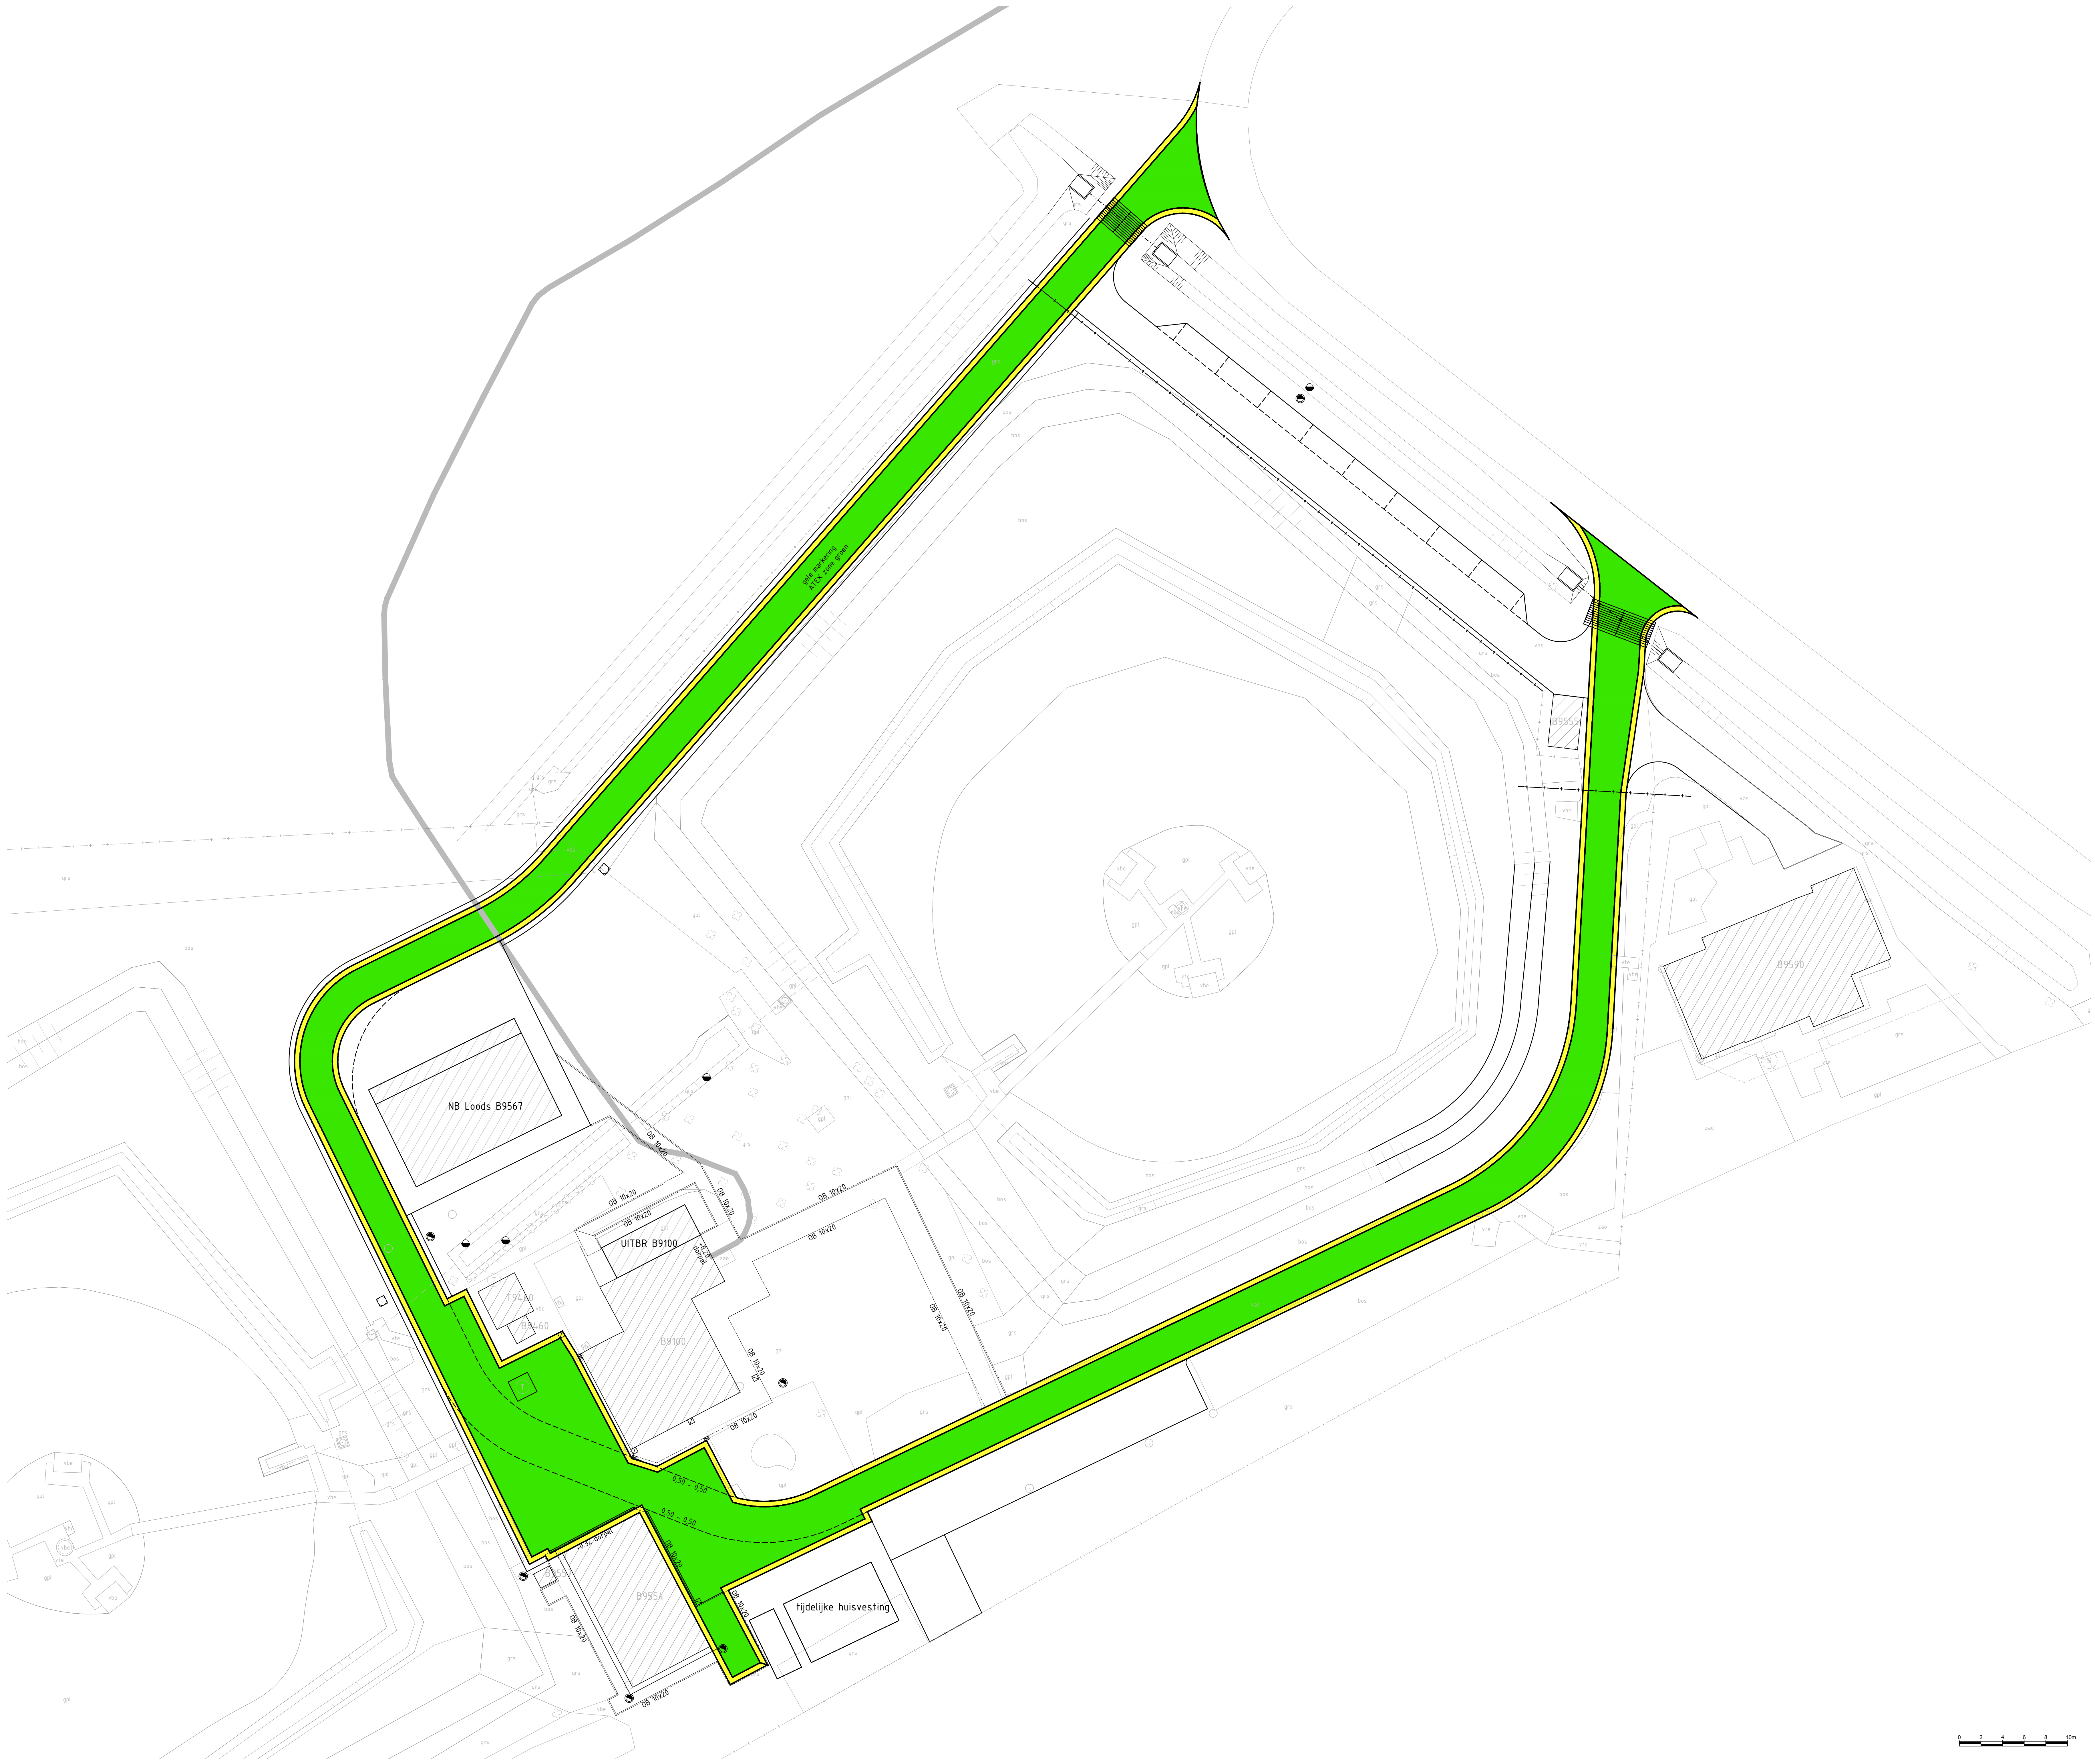

OVERZICHT PROJECTGEBIED OP DPO LEEUWARDEN TE DEINUM

RENOVATIE DPO DEPOT LEEUWARDEN TE DEINUM

Specificatie:  
Nieuwe situatie:  
- Alex zonering

|                |           |                |                |
|----------------|-----------|----------------|----------------|
| Objectnummer:  | 05109     | Geleerd:       | ing P.A. smits |
| Gebouwnummer:  | ---       | Gecontroleerd: | ---            |
| Besteknummer:  | P-3001062 | Datum:         | 02-04-2018     |
| Projectnummer: | 3001062   | Schaal:        | 1:200          |
| Fase:          | Bestek    | Formaat:       | A0             |
| Versie:        | A         | Documentcode:  | ---            |



Bied:  
C07 van 7  
Directie - Vastgoedbeheer  
Afdeling - EC2  
Aanvullende 1  
2018-01  
Uitsluit

plaatform 000419