


ALGEMENE UITGANGSPUNTEN:
- Alle maten in meter tenzij anders is aangegeven
- Alle hoogtematen in meter t.o.v. N.A.P.
- Alle hoeken in het 360 graden stelsel
- De maten en peilen in het werk controleren en afwijkingen melden bij de directie
- De gebruikte tekenstandaard is de NELS



LEGENDA

- Opbreken asfalt verharding
- Opbreken van beton verharding
- BP Opbreken van prefab beton platen
- Opbreken betontegels 300 x 300 mm
- Opbreken opsluitband van beton
- Maaien en frezen grond
- Opbreken rioolleiding, incl. materiaalsoort, leidingdiameter en jaar van aanleg (wanneer bekend) HWA
- Opbreken rioolleiding, incl. materiaalsoort, leidingdiameter en jaar van aanleg (wanneer bekend) DWA
- Opbreken straat-trottoirkoek
- Opbreken inspectieput
- Opbreken bebouwing (door derden)
- Bestaande bebouwing
- Bestaand hekwerk
- Opbreken hekwerk
- Bestaande hoogte t.o.v. NAP

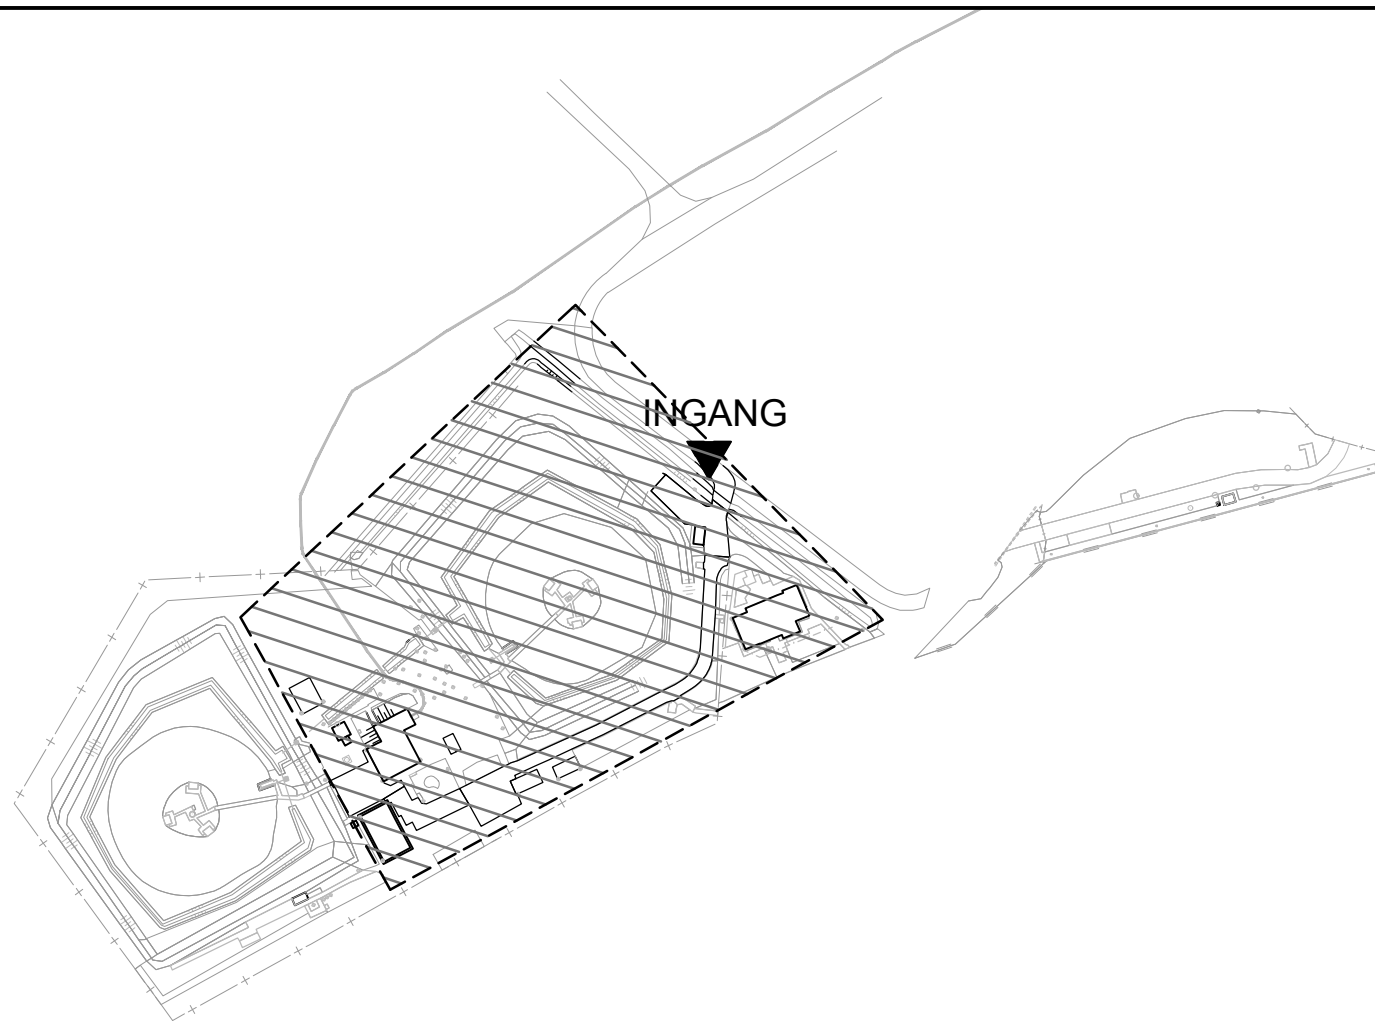

OVERZICHT PROJECTGEBIED OP DPO LEEUWARDEN TE DEINUM

RENOVATIE DPO DEPOT LEEUWARDEN TE DEINUM

Specificatie:
Opbrek werkzaamheden

Objectnummer:	05H09	Getekend:	ing P.A. smits
Gebouwnummer:	---	Gecontroleerd:	---
Besteknummer:	P-3001062	Datum:	02-04-2018
Projectnummer:	3001062	Schaal:	1:200
Fase:	Bestek	Formaat:	A0
Versie:	A	Documentcode:	---



Bied:
C01 van 7
Directie - Vastgoedbeheer
Afdeling - EC2
Aanvullende 1
2018-01
Uitwerf

plaatform: 020419



LEGENDA

- Aanbrengen asfalt verharding
- Aanbrengen van beton verharding
- Aanbrengen van betontegels 300 x 300 x 50 mm
- Aanbrengen molgoot van beton 300 x 30 mm
- Aanbrengen strook van grasbetontegels
- Aanbrengen opsultband 100 x 200 mm
- Bestaand hekwerk
- Aanbrengen hekwerk incl. poorten
- Aanbrengen straatkolk
- Aanbrengen gootkolk 300x450 mm
- Aanbrengen inspectieput
- Aanbrengen controleput PVC Ø315mm
- Zaaien terrein en bermen
- Bebouwing



OVERZICHT PROJECTGEBIED OP DPO LEEUWARDEN TE DEINUM

RENOVATIE DPO DEPOT LEEUWARDEN TE DEINUM

Specificatie
Nieuwe situatie:
- Bovengrondse infra

Objectnummer:	05H09	Getekend:	ing. P.A. smits
Gebouwnummer:	---	Gecontroleerd:	---
Besteknummer:	P-3001062	Datum:	02-04-2018
Projectnummer:	3001062	Schaal:	1:200
Fase:	Bestek	Formaat:	A0
Versie:	A	Documentcode:	---




Bied:
C02 van 7
Directie - Vastgoedbeheer
Afdeling - EC2
Aanvullende 1
2018-03
Uitwerf

plaatform: 020419



LEGENDA

- Aanbrengen HWA leiding diverse diameters
- Aanbrengen VWA leiding diverse diameters
- Aanbrengen drain PVC Ø80 mm
- Aanbrengen duiker beton Ø800 mm
- Aanbrengen straatkolk
- Aanbrengen controleput PVC Ø315mm
- Aanbrengen taludgoot
- Aanbrengen inspectieput
- Bestaand hekwerk

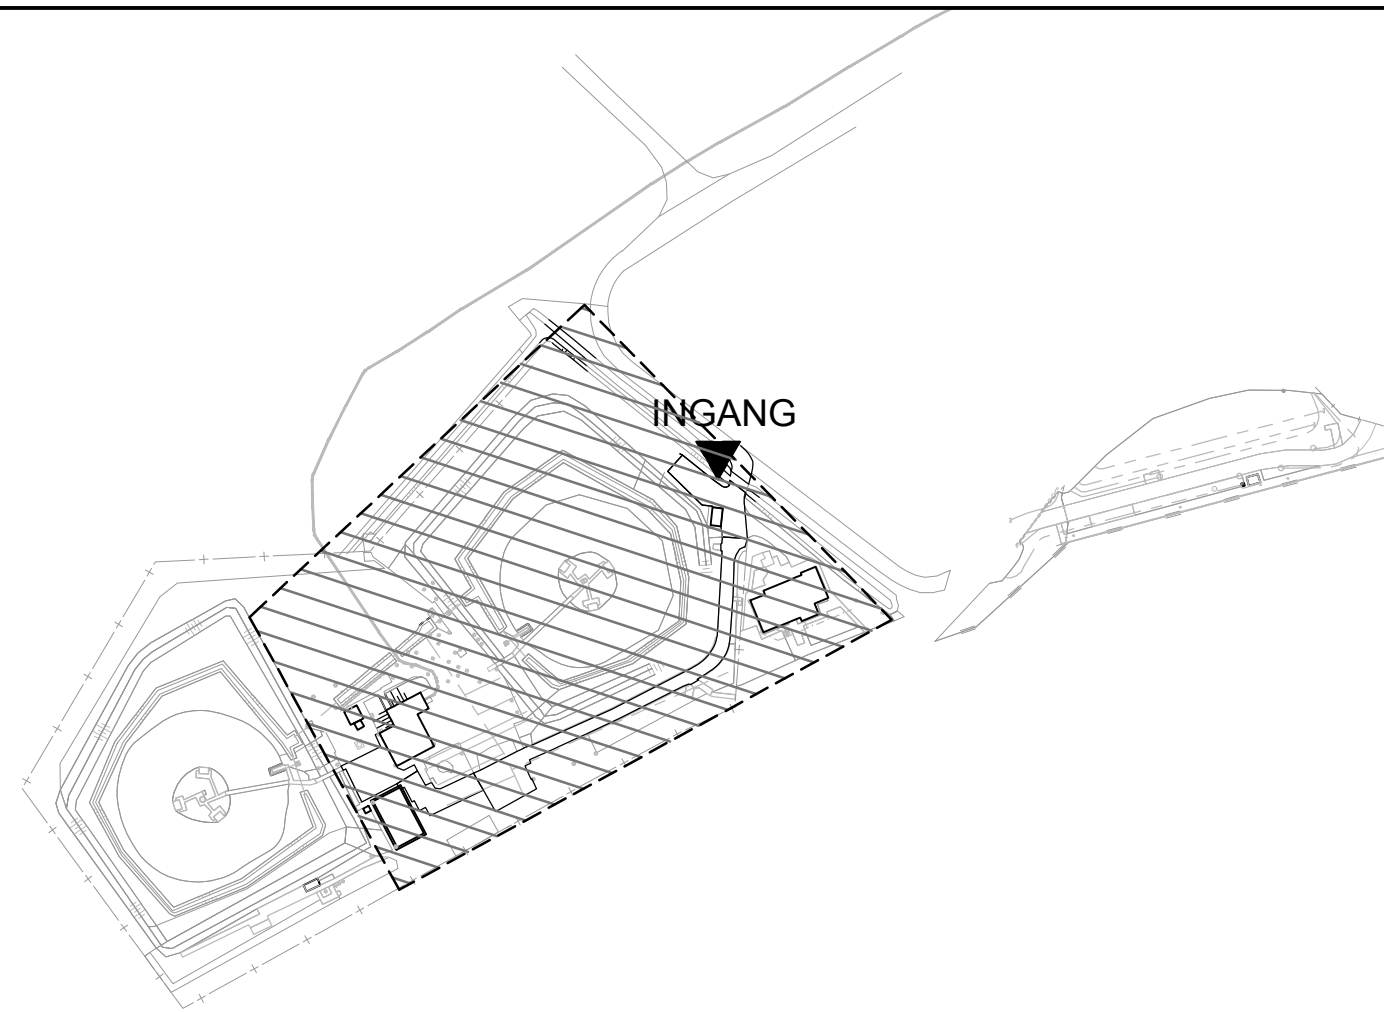

OVERZICHT PROJECTGEBIED OP DPO LEEUWARDEN TE DEINUM

RENOVATIE DPO DEPOT LEEUWARDEN TE DEINUM

Specificatie:
Nieuwe situatie:
- Ondergrondse infra

Objectnummer:	05H09	Getekend:	ing. P.A. smits
Gebouwnummer:	---	Gecontroleerd:	---
Besteknummer:	P-3001062	Datum:	02-04-2018
Projectnummer:	3001062	Schaal:	1:200
Fase:	Bestek	Formaat:	A0
Versie:	A	Documentcode:	---



Bied:
C03 van 7
Directie - Vastgoedbeheer
Afdeling - EC
Aanvragen 1
2018-18
Uitvoer

plaatform: 000419




ALGEMENE UITGANGSPUNTEN:
- Alle maten in meter tenzij anders is aangegeven
- Alle hoogten in meter t.o.v. N.A.P.
- Alle hoeken in het 360 graden stelsel
- De maten en peilen in het werk controleren en afwijkingen melden bij de directie
- De gebruikte tekenstandaard is de NLC



LEGENDA

- Aanbrengen asfalt verharding
- Aanbrengen van beton verharding
- Aanbrengen van betontegels 300 x 300 x 50 mm
- Aanbrengen molgoot van beton 300 x 30 mm
- Aanbrengen strook van grasbetontegels
- Aanbrengen opsluitband 100 x 200 mm
- Bestaand hekwerk
- Aanbrengen hekwerk incl. poorten
- Aanbrengen straatkolk
- Aanbrengen gootkolk 300x450 mm
- Bestaande bebouwing
- Nieuwe hoogte t.o.v. NAP

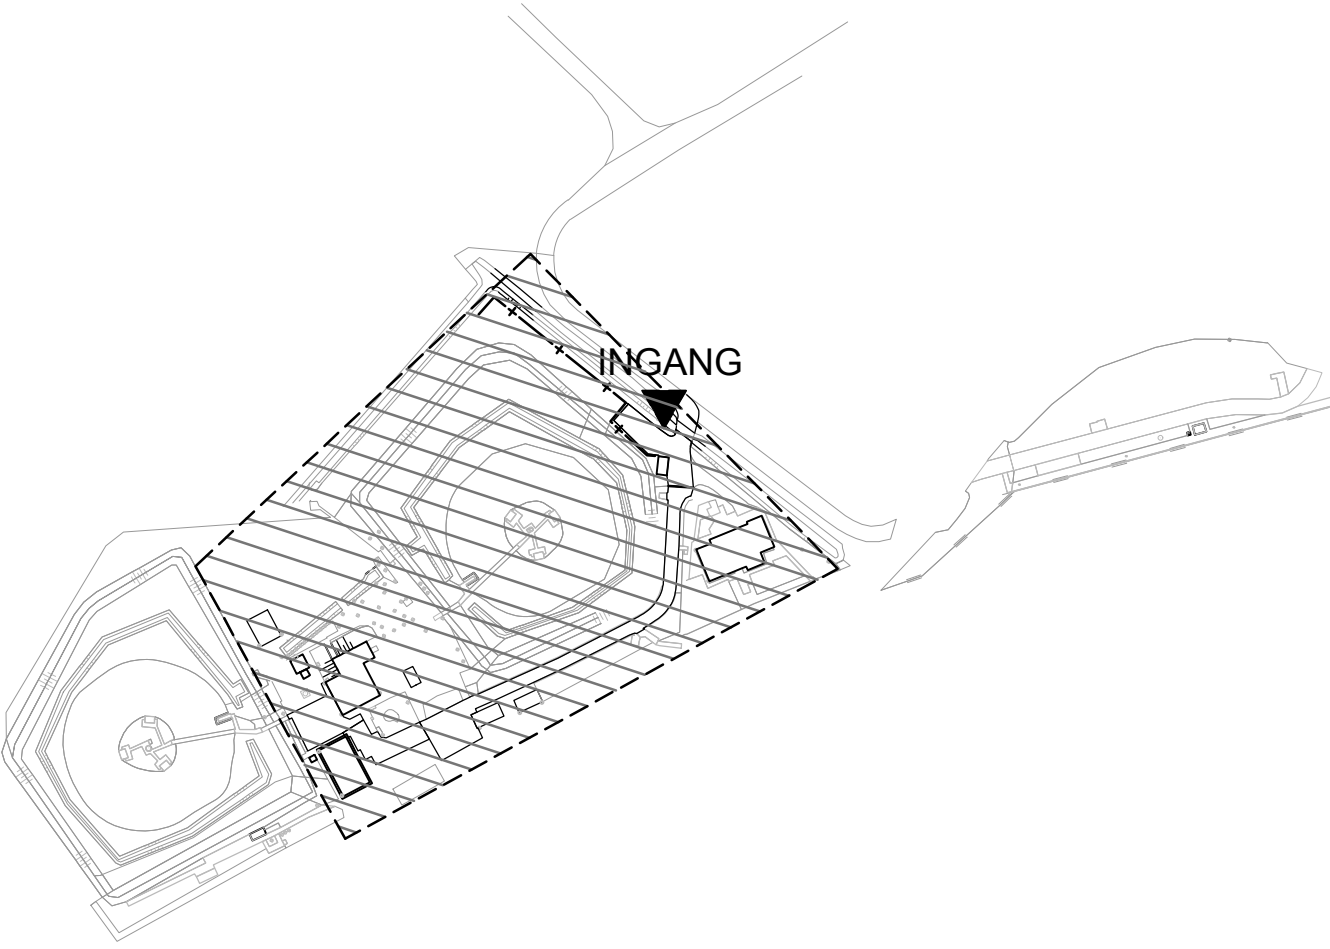

OVERZICHT PROJECTGEBIED OP DPO LEEUWARDEN TE DEINUM

RENOVATIE DPO DEPOT LEEUWARDEN TE DEINUM

Specificatie:
Nieuwe situatie:
- Maatvoering tekening

Objectnummer:	05H09	Getekend:	ing. P.A. smits
Gebouwnummer:	---	Gecontroleerd:	---
Besteknummer:	P-3001062	Datum:	02-04-2018
Projectnummer:	3001062	Schaal:	1:200
Fase:	Bestek	Formaat:	A0
Versie:	A	Documentcode:	---




Bied:
C04 van 7
Directie - Vastgoedbeheer
Afdeling - EC
Aanvullende 1
2018-01
Uitvoert

plaatform: 0004/19

ALGEMENE UITGANGSPUNTEN:
- Alle maten in meter tenzij anders is aangegeven
- Alle hoogtematen in meter t.o.v. N.A.P.
- Alle hoeken in het 360 graden stelsel
- De maten en peilen in het werk controleren en afwijkingen melden bij de directie
- De gebruikte tekenstandaard is de NLC5

N

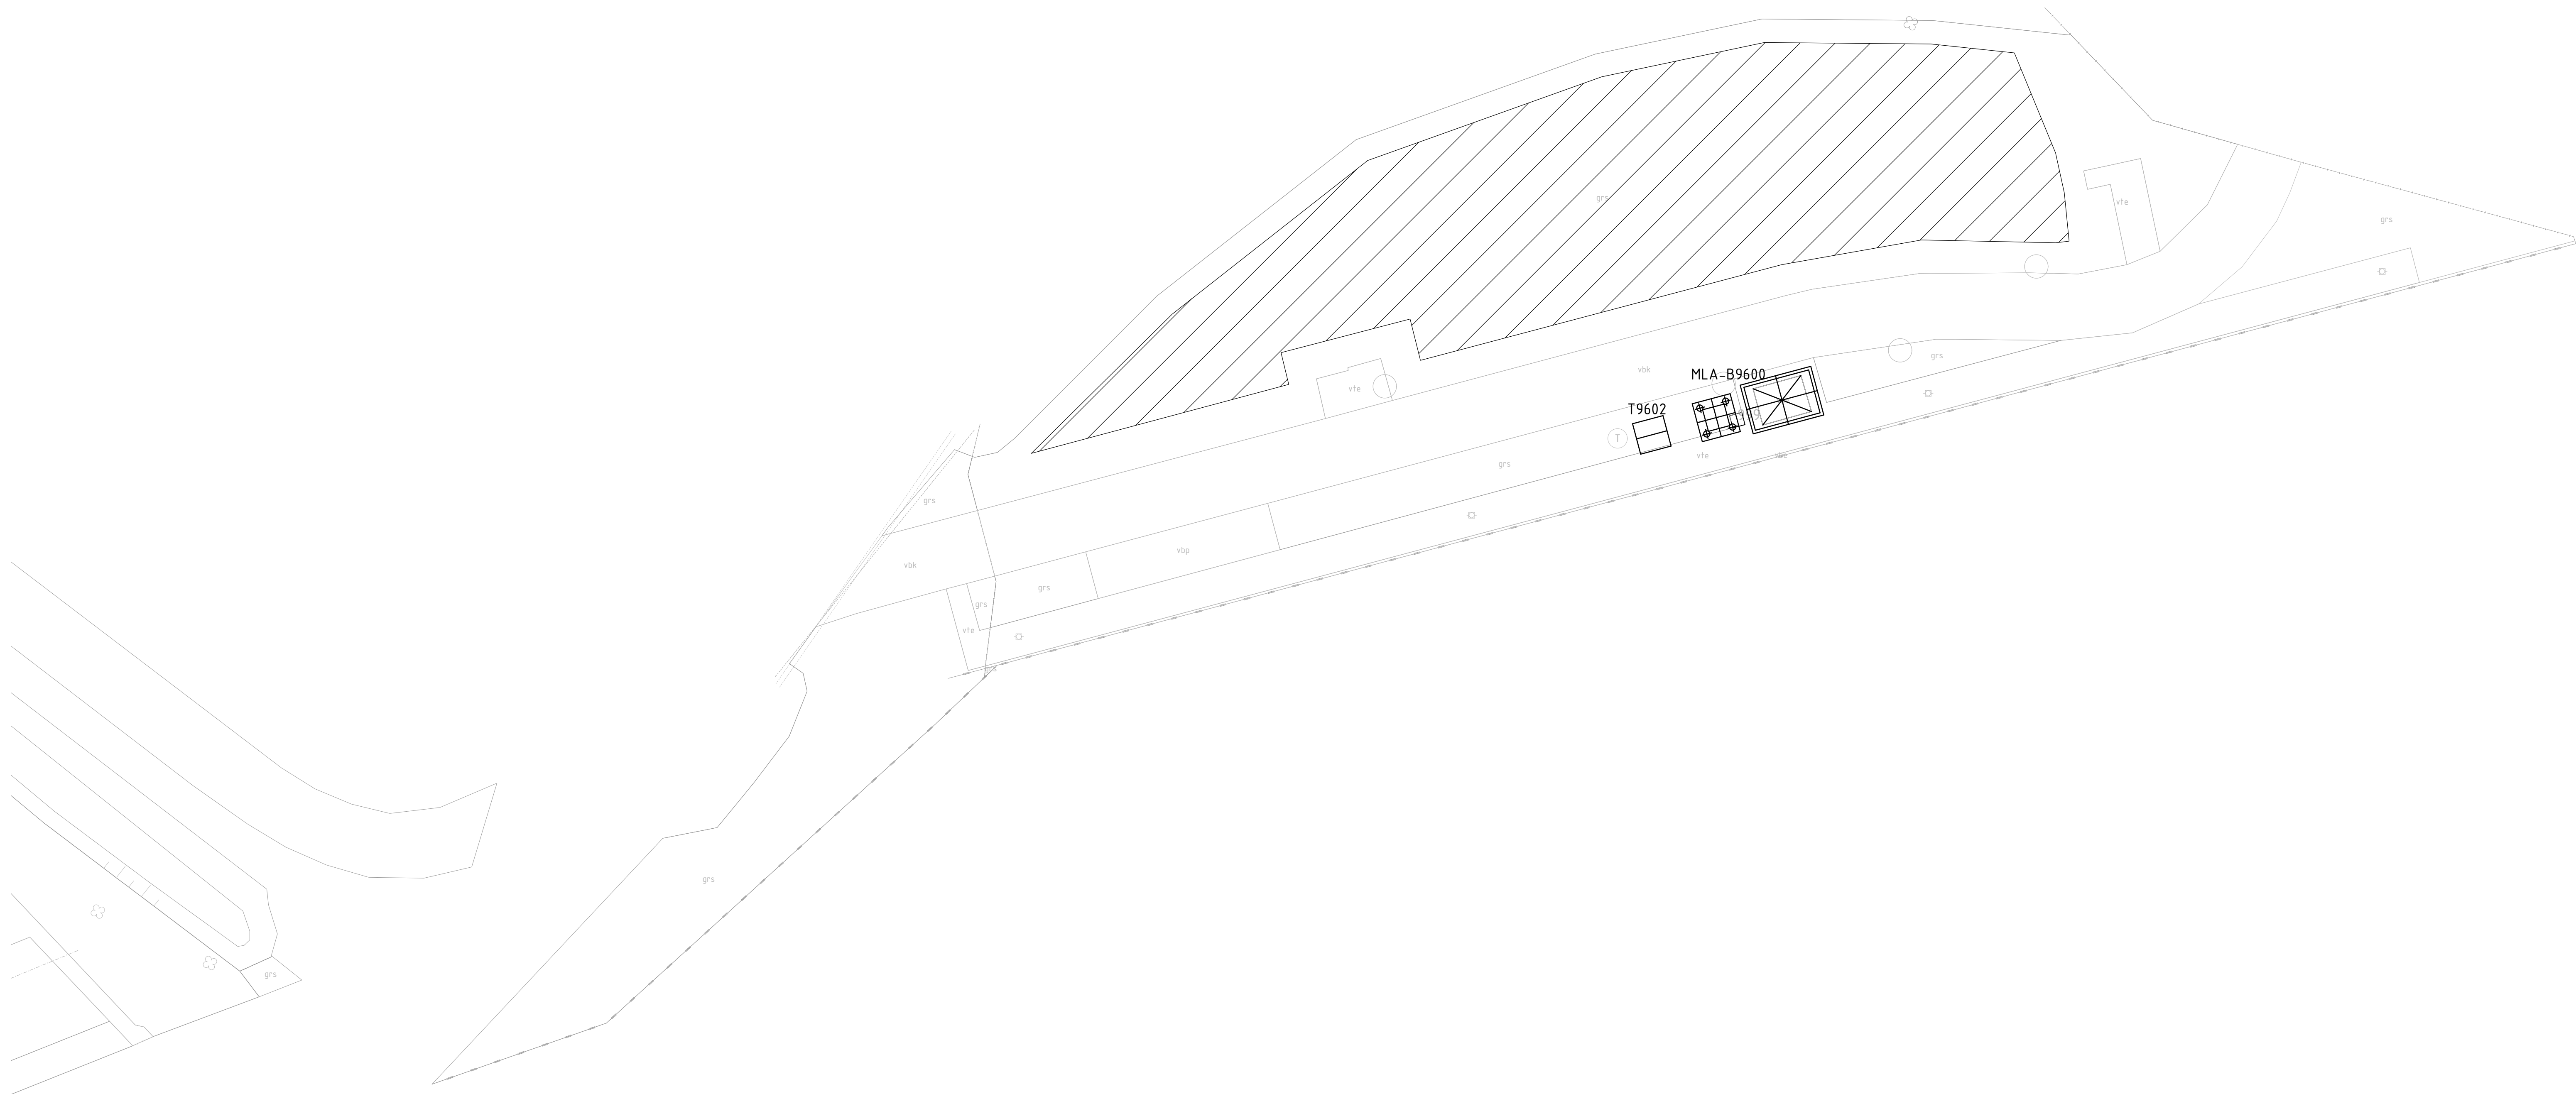

OVERZICHT PROJECTGEBIED OP DPO LEEUWARDEN TE DEINUM

RENOVATIE DPO DEPOT LEEUWARDEN TE DEINUM


Specificatie:
Nieuwe situatie:
- Compensatie van de houtstand

Objectnummer:	05H09	Getekend:	ing. P.A. smits
Gebruiknummer:	---	Gecontroleerd:	---
Besteknummer:	P-3001062	Datum:	02-04-2018
Projectnummer:	3001062	Schaal:	1:200
Fase:	Bestek	Formaat:	A0
Versie:	A	Documentcode:	---



Bied:
C05 van 7
Directie - Vastgoedbeheer
Afdeling - EC
Aanvragen 1
2018-01
Utrecht


plaatform: 02/04/19

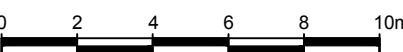

ALGEMENE UITGANGSPUNTEN:
- Alle maten in meter tenzij anders is aangegeven
- Alle hoogtematen in meter t.o.v. N.A.P.
- Alle hoeken in het 360 graden stelsel
- De maten en peilen in het werk controleren en afwijkingen melden bij de directie
- De gebruikte tekenstandaard is de NLC




LEGENDA

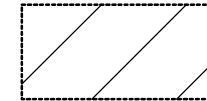

Verwijderen bomen / hout opstand

Verwijderen draaiport

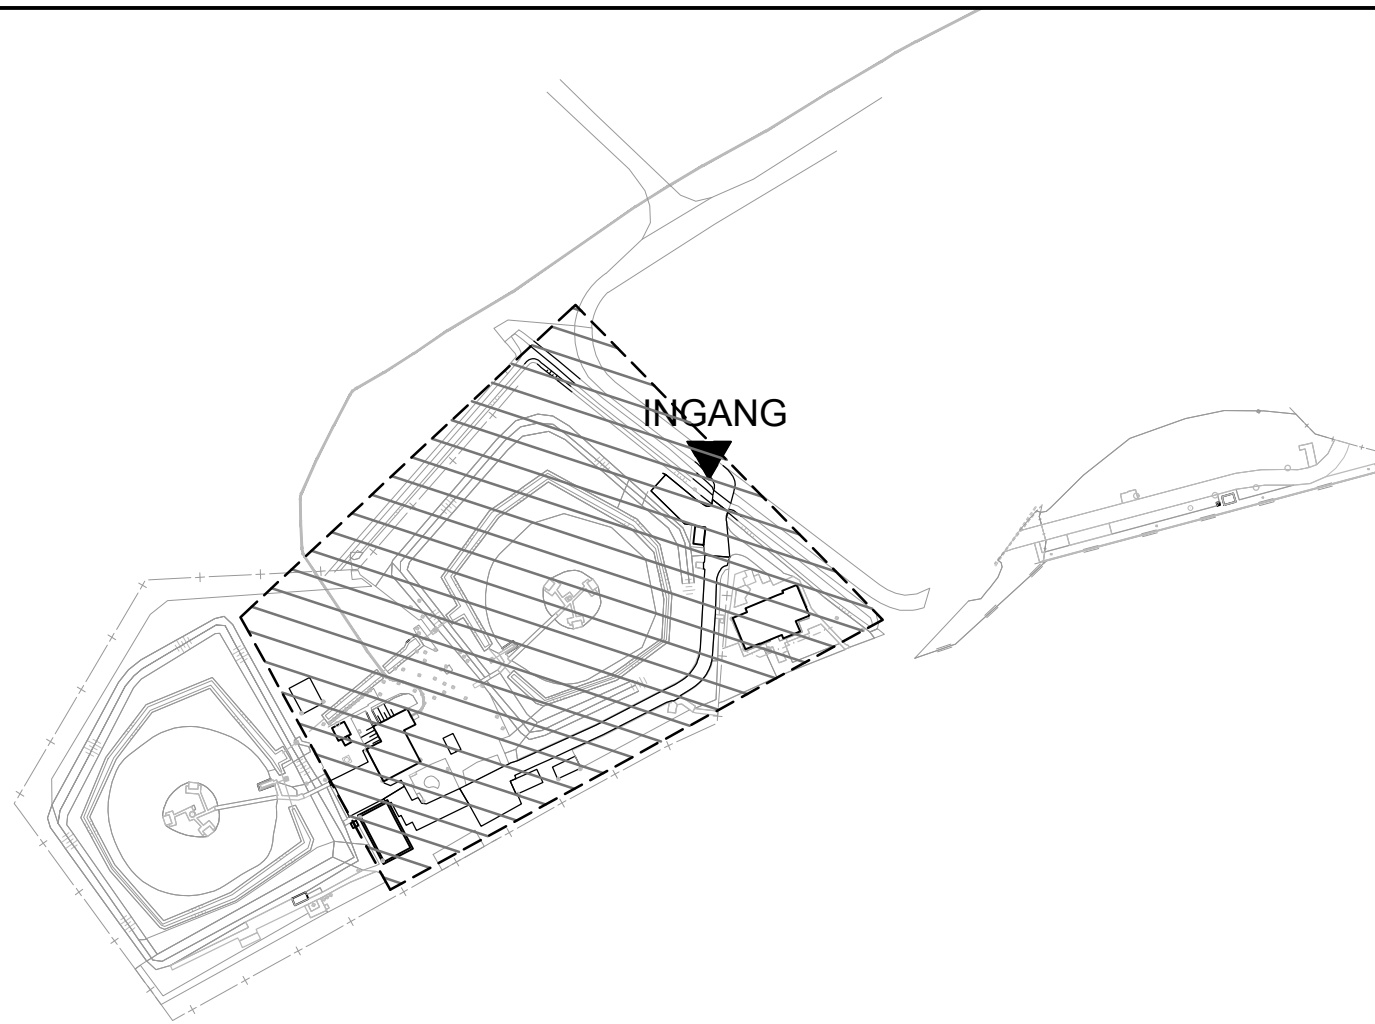

OVERZICHT PROJECTGEBIED OP DPO LEEUWARDEN TE DEINUM

RENOVATIE DPO DEPOT LEEUWARDEN TE DEINUM

Specificatie:
Kap hout opstand



Objectnummer:	05H09	Getekend:	ing P.A. smits
Gebouwnummer:	---	Gecontroleerd:	---
Besteknummer:	P-3001062	Datum:	02-04-2018
Projectnummer:	3001062	Schaal:	1:200
Fase:	Bestek	Formaat:	A0
Versie:	A	Documentcode:	---



Bied:
C06 van 7
Directie - Vastgoedbeheer
Afdeling - EC2
Aanvullende 1
2018-01
Uitwerf

plaatform 000419

ALGEMENE UITGANGSPUNTEN:
- Alle maten in meter tenzij anders is aangegeven
- Alle hoogten in meter t.o.v. N.A.P.
- Alle hoeken in het 360 graden stelsel
- De maten en peilen in het werk controleren en afwijkingen melden bij de directie
- De gebruikte tekenstandaard is de NLC

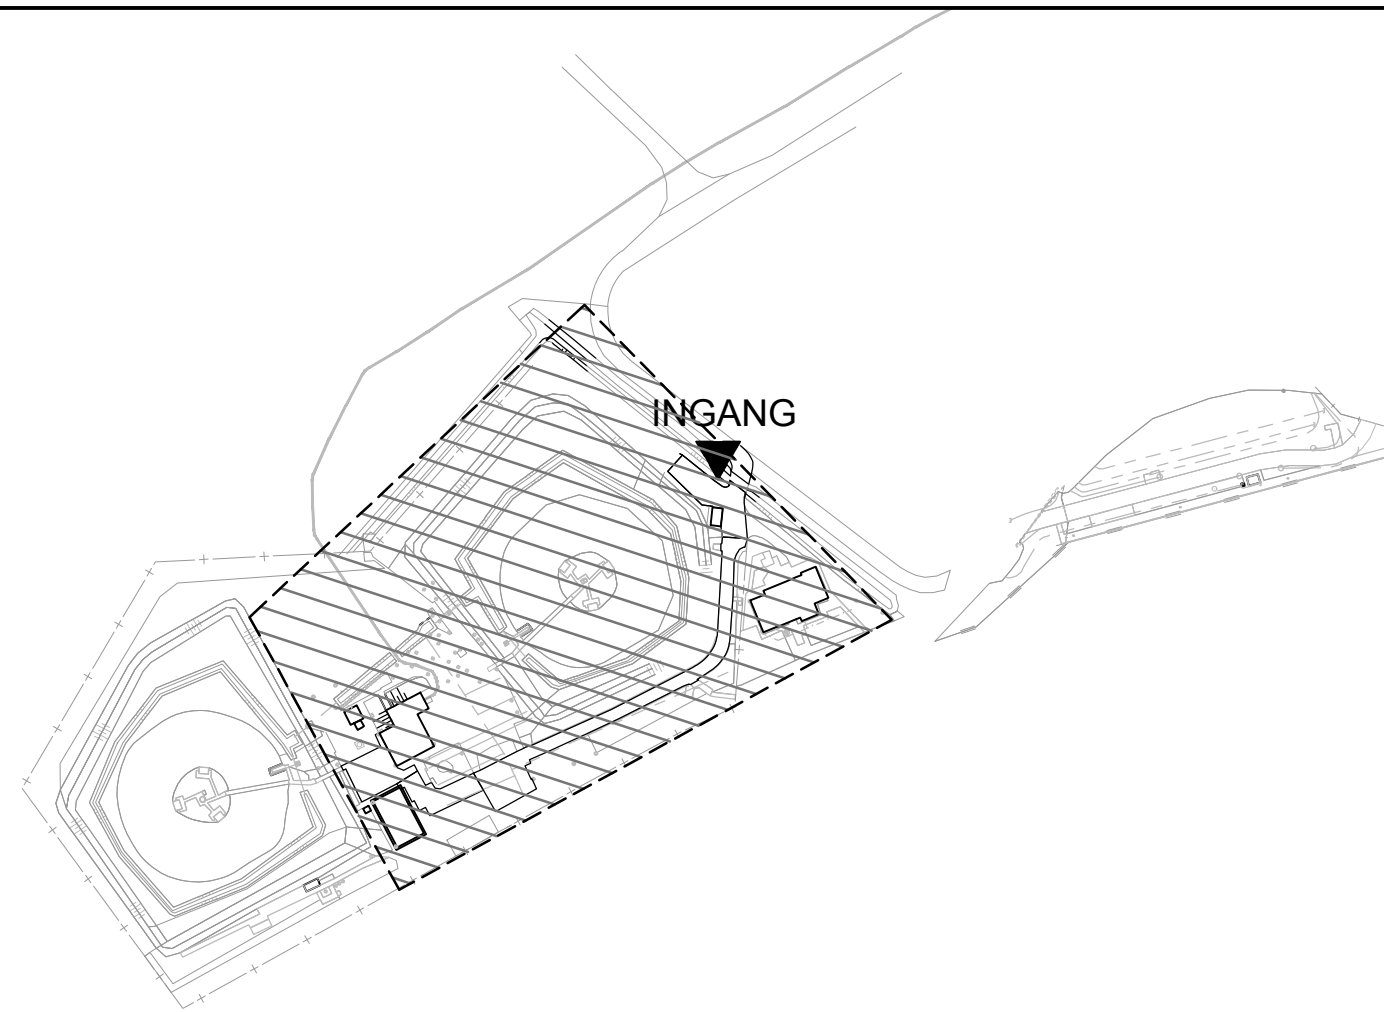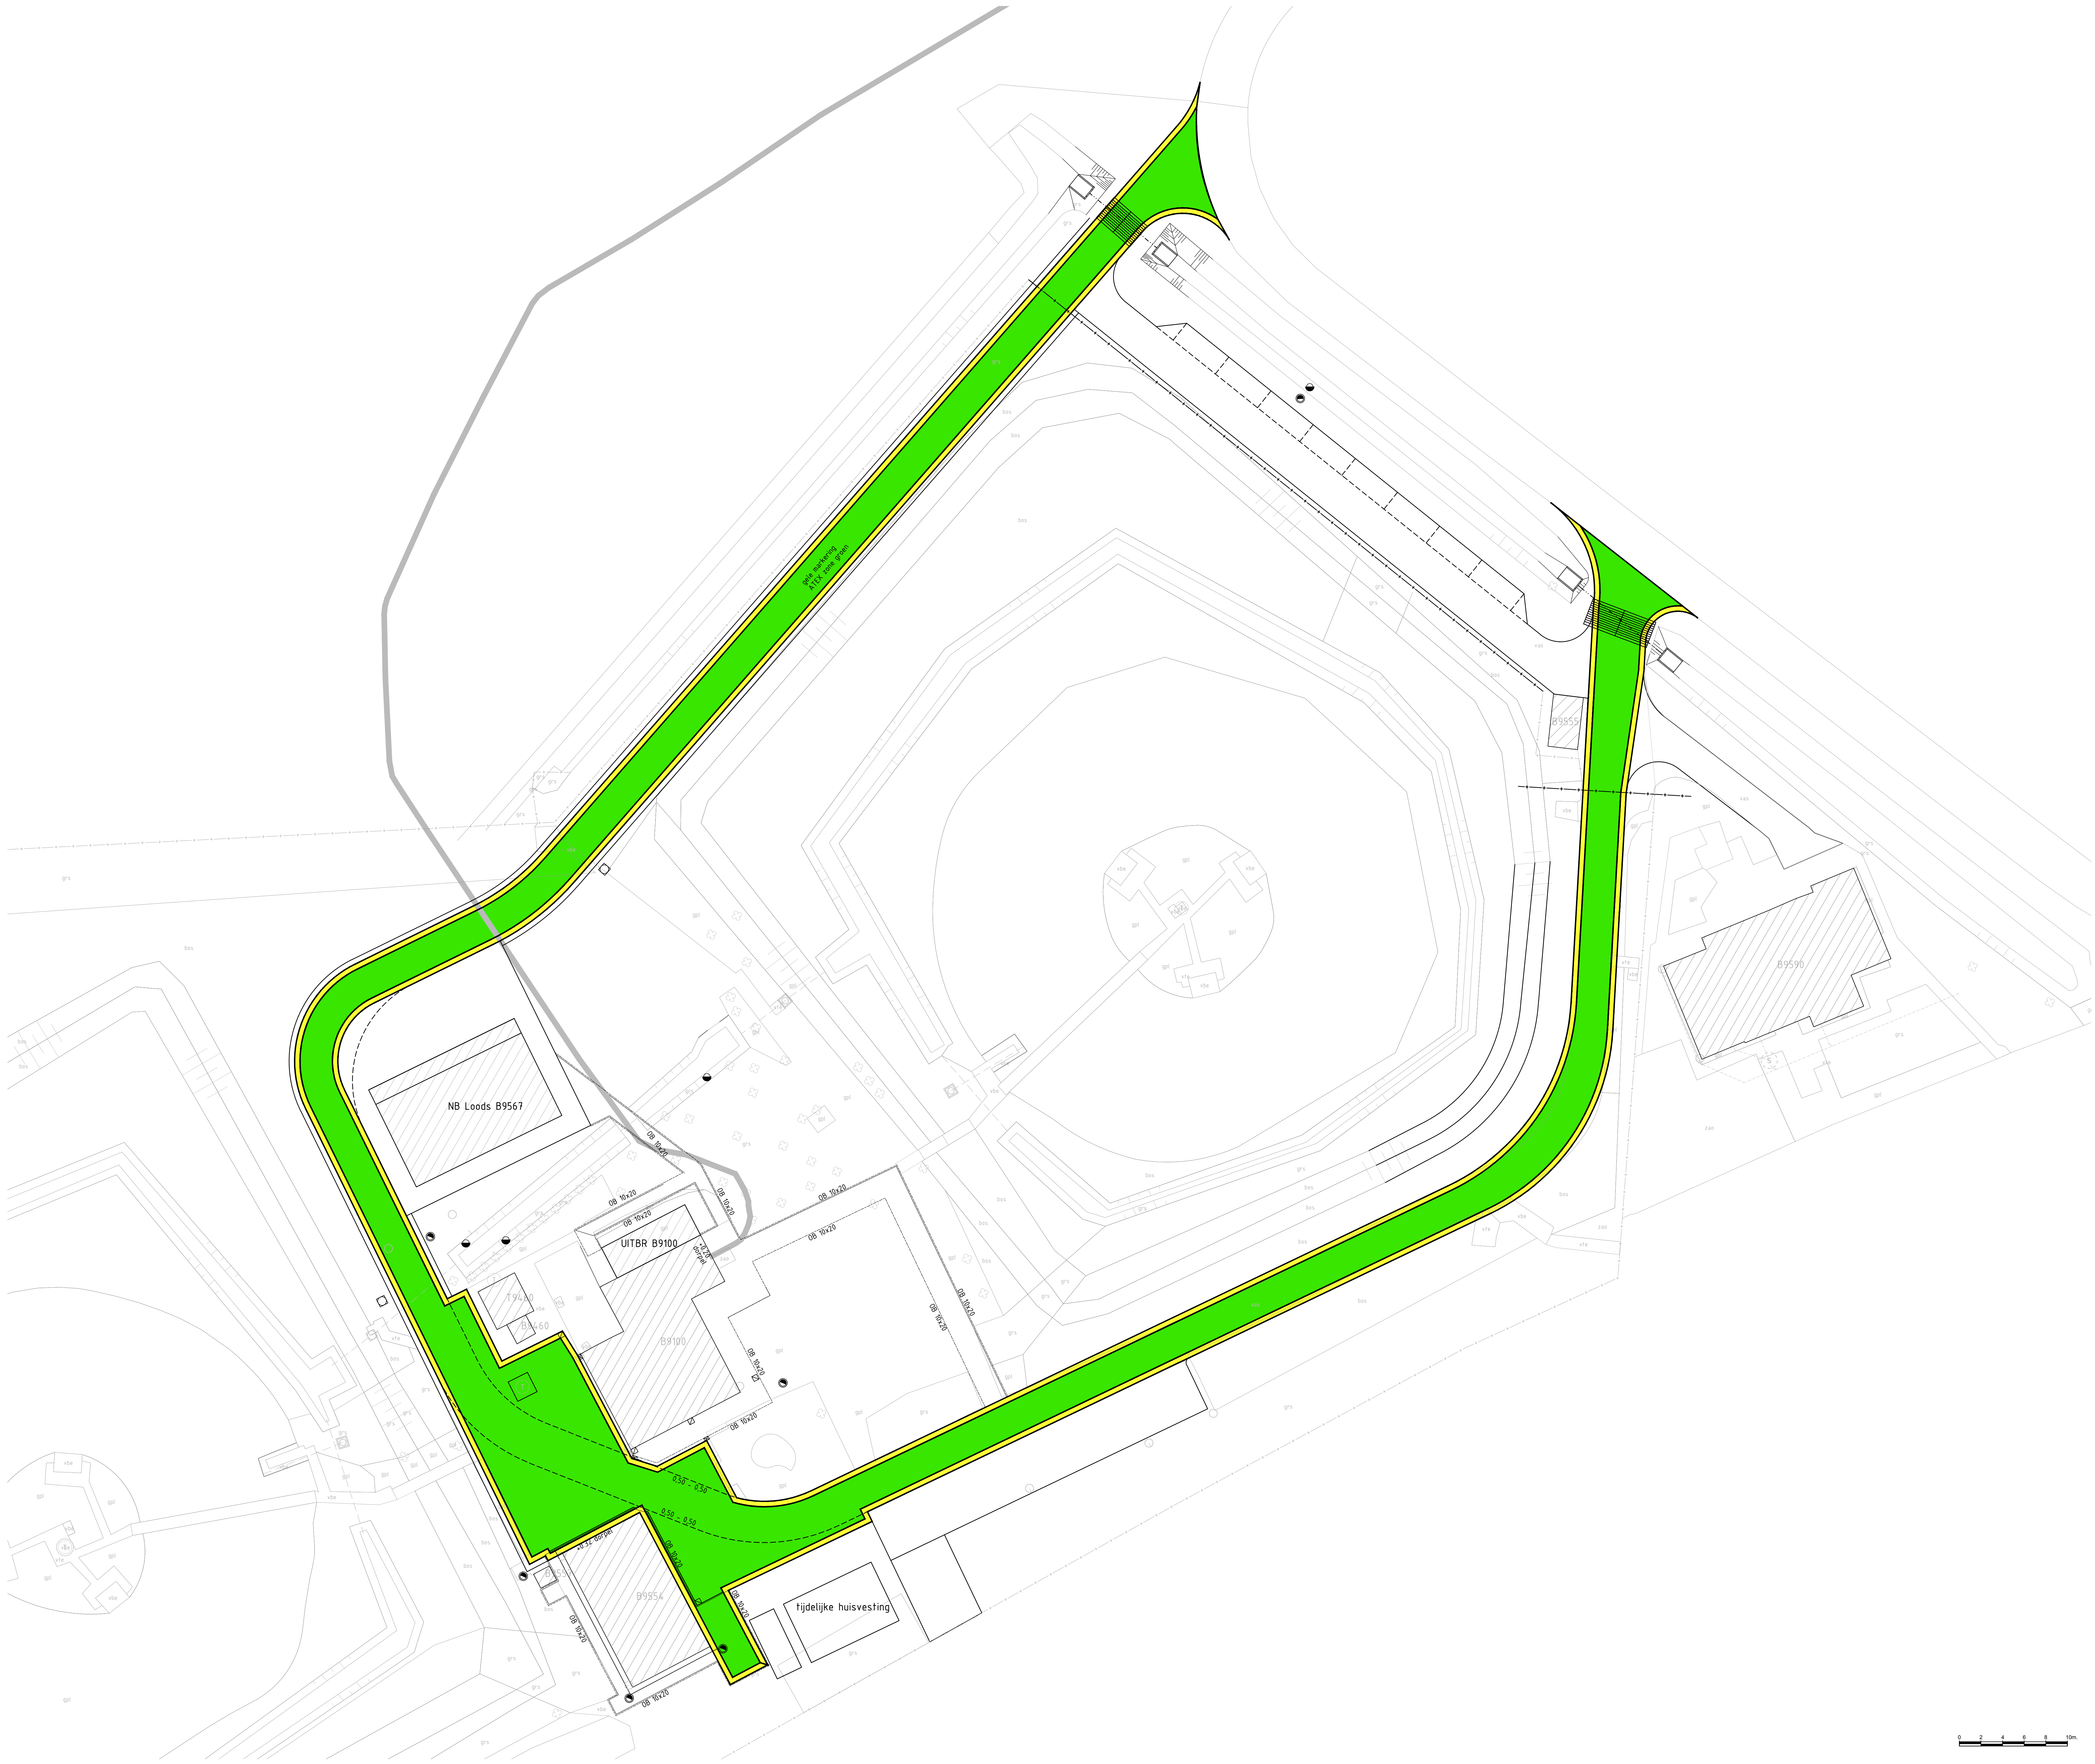

OVERZICHT PROJECTGEBIED OP DPO LEEUWARDEN TE DEINUM

RENOVATIE DPO DEPOT LEEUWARDEN TE DEINUM

Specificatie
Nieuwe situatie:
- Alex zonering

Objectnummer:	05H09	Getekend:	ing. P.A. smits
Gebouwnummer:	---	Gecontroleerd:	---
Besteknummer:	P-3001062	Datum:	02-04-2018
Projectnummer:	3001062	Schaal:	1:200
Fase:	Bestek	Formaat:	A0
Versie:	A	Documentcode:	---



Bied:
C07 van 7
Directie - Vastgoedbeheer
Afdeling - EC
Aanvraagstuk 1
2018-01
Uitvoer

plaatform: 02/04/19