




OOSTGEVEL

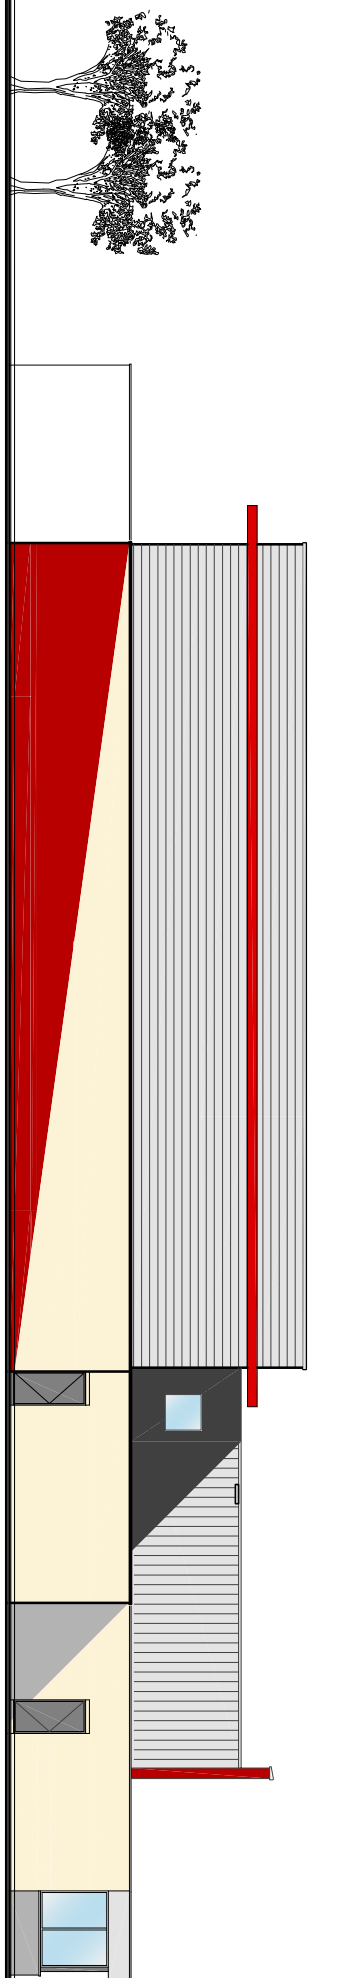


ZUIDGEVEL

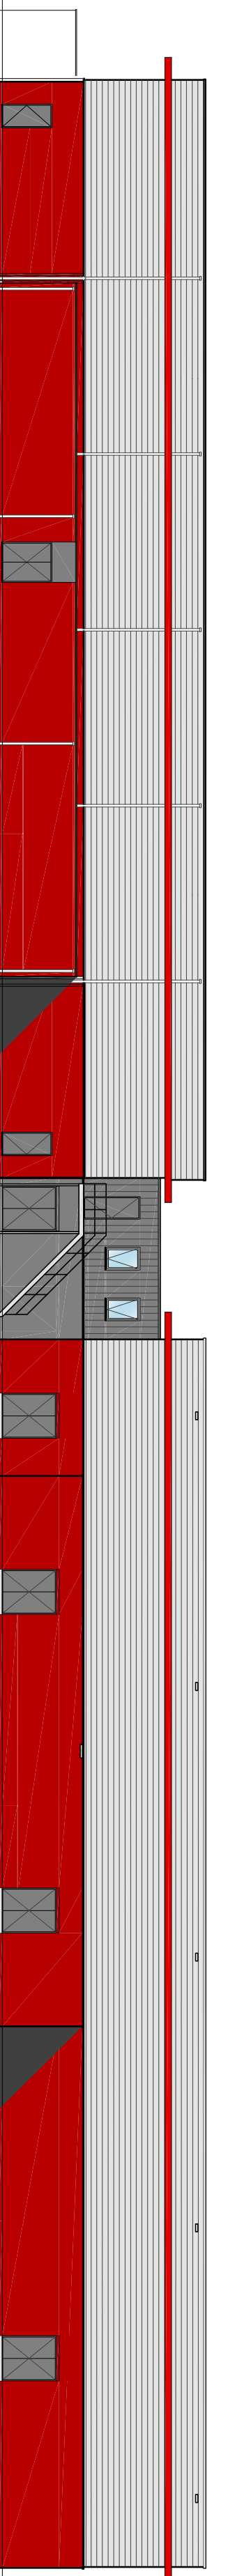


WESTGEVEL

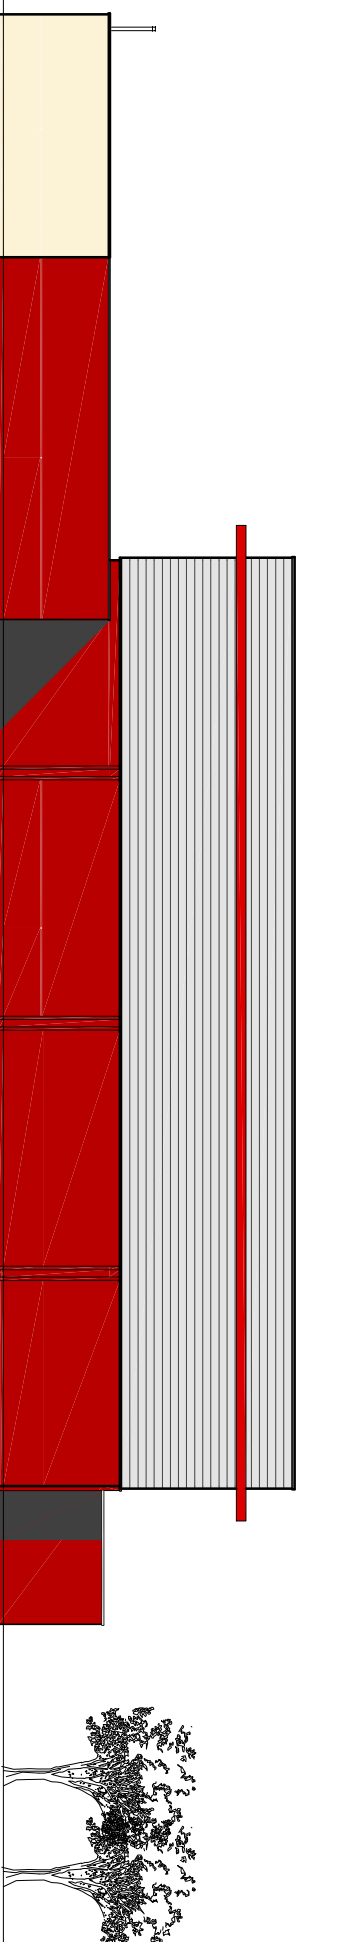

NOORDGEVEL

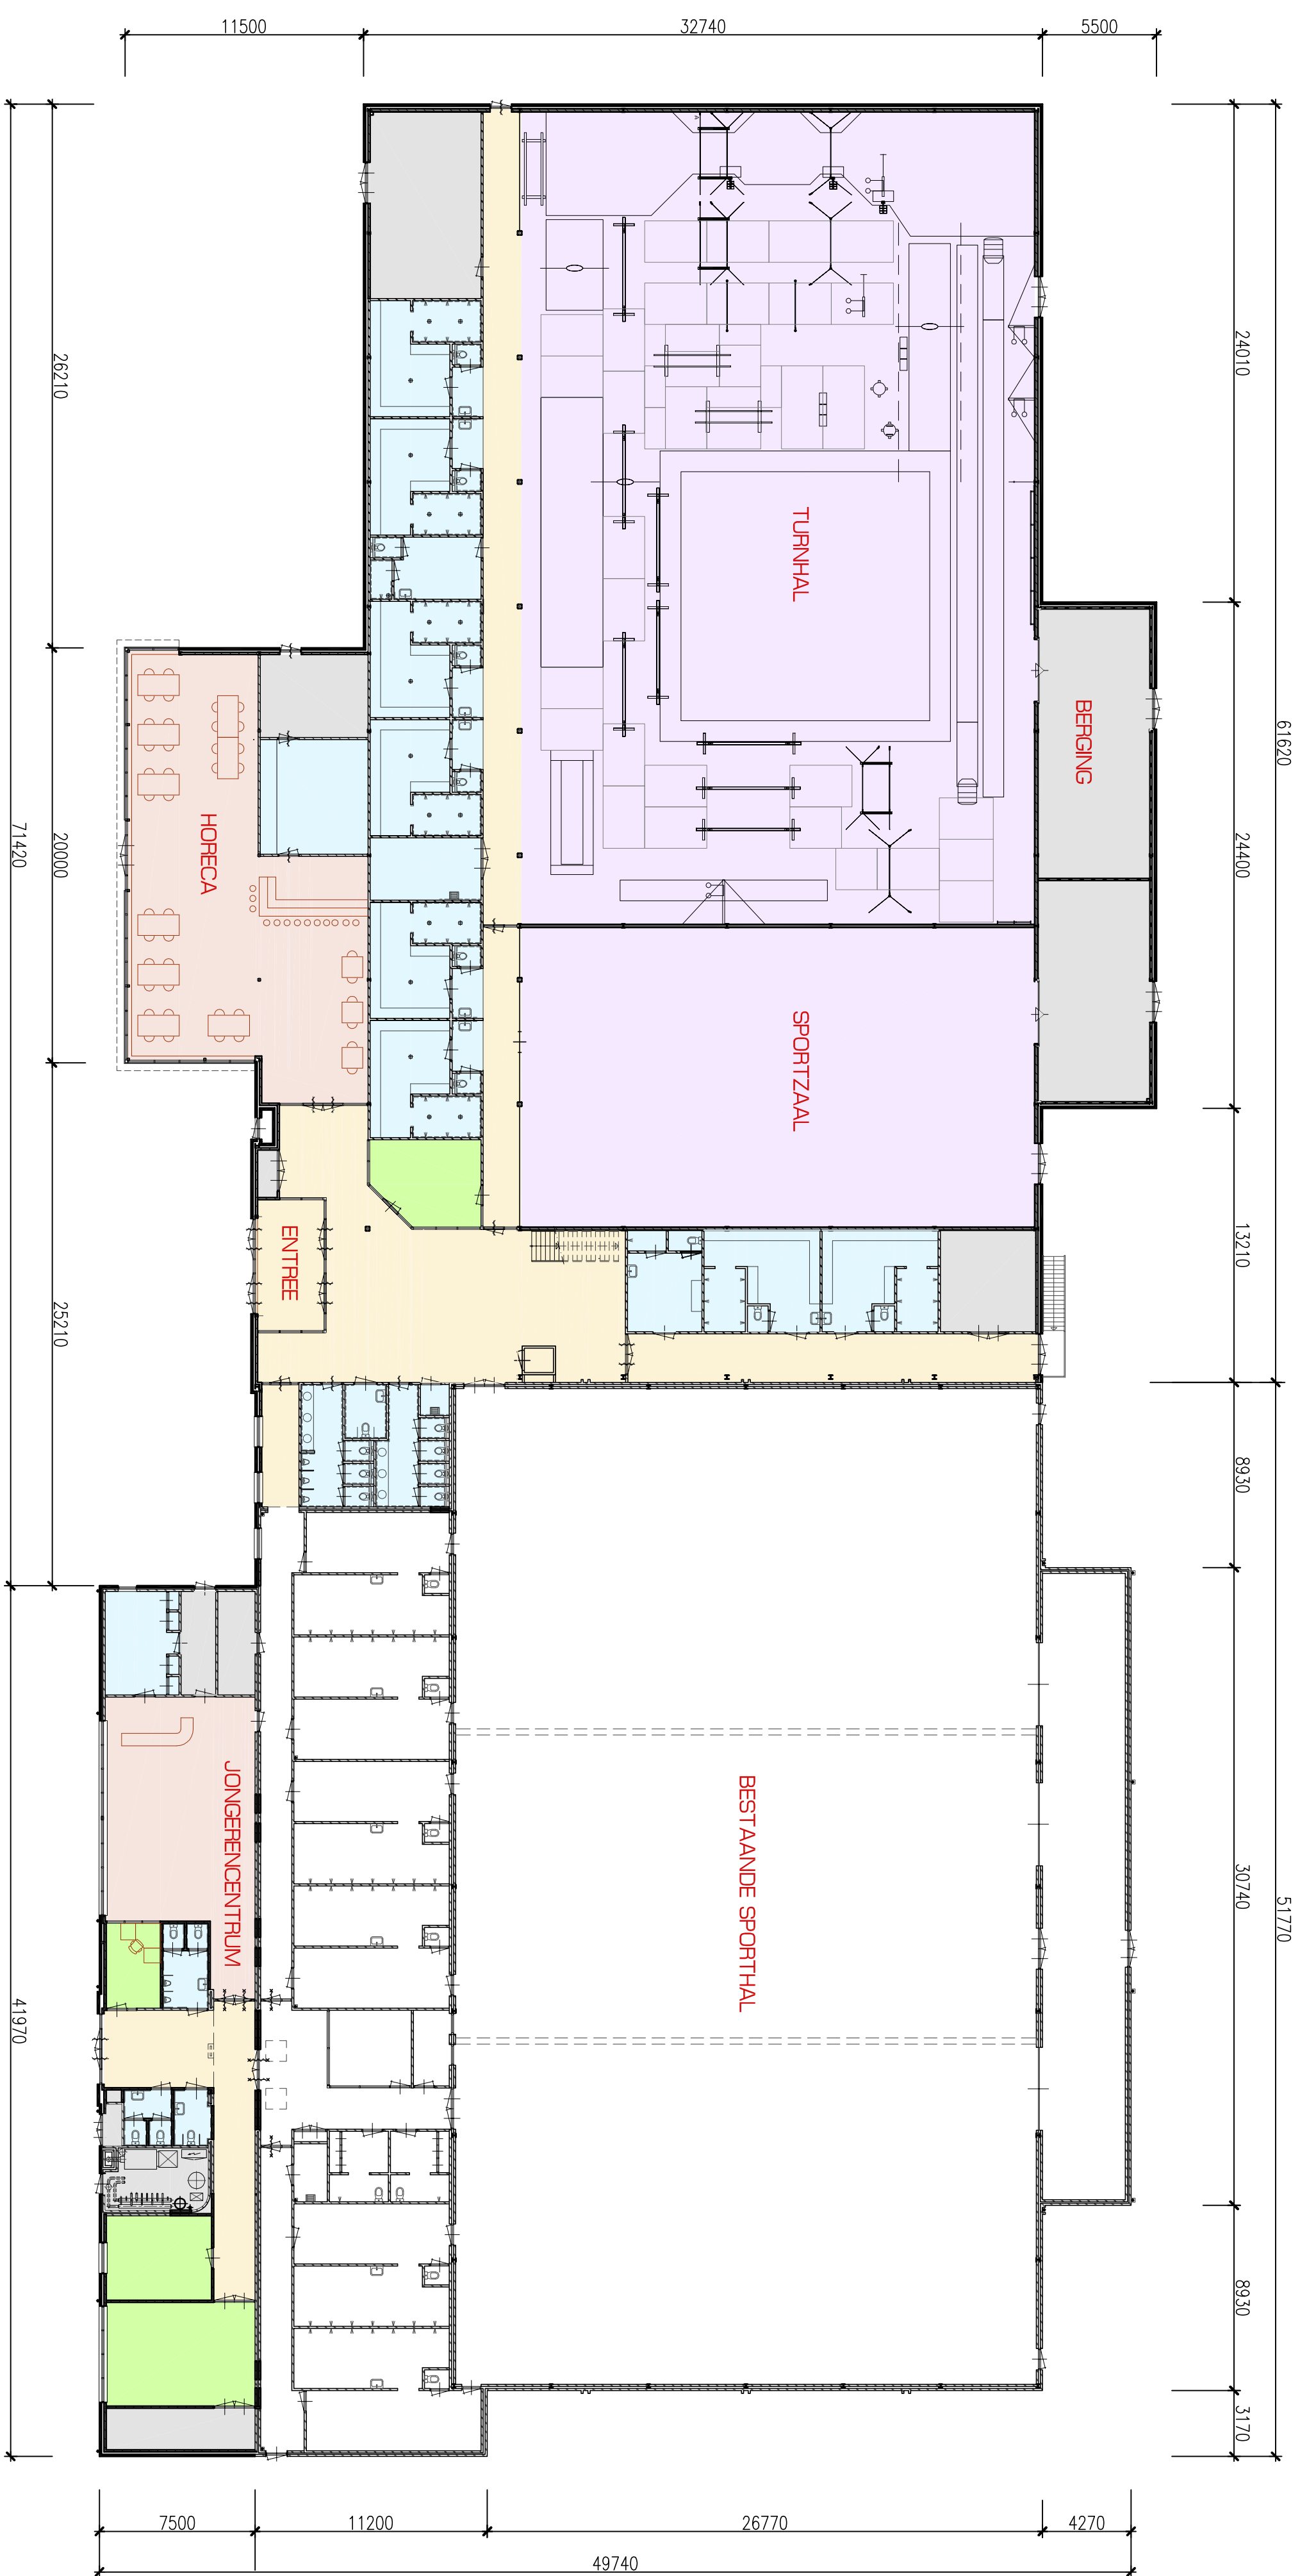

PLATTEGROND BEGANE GROND

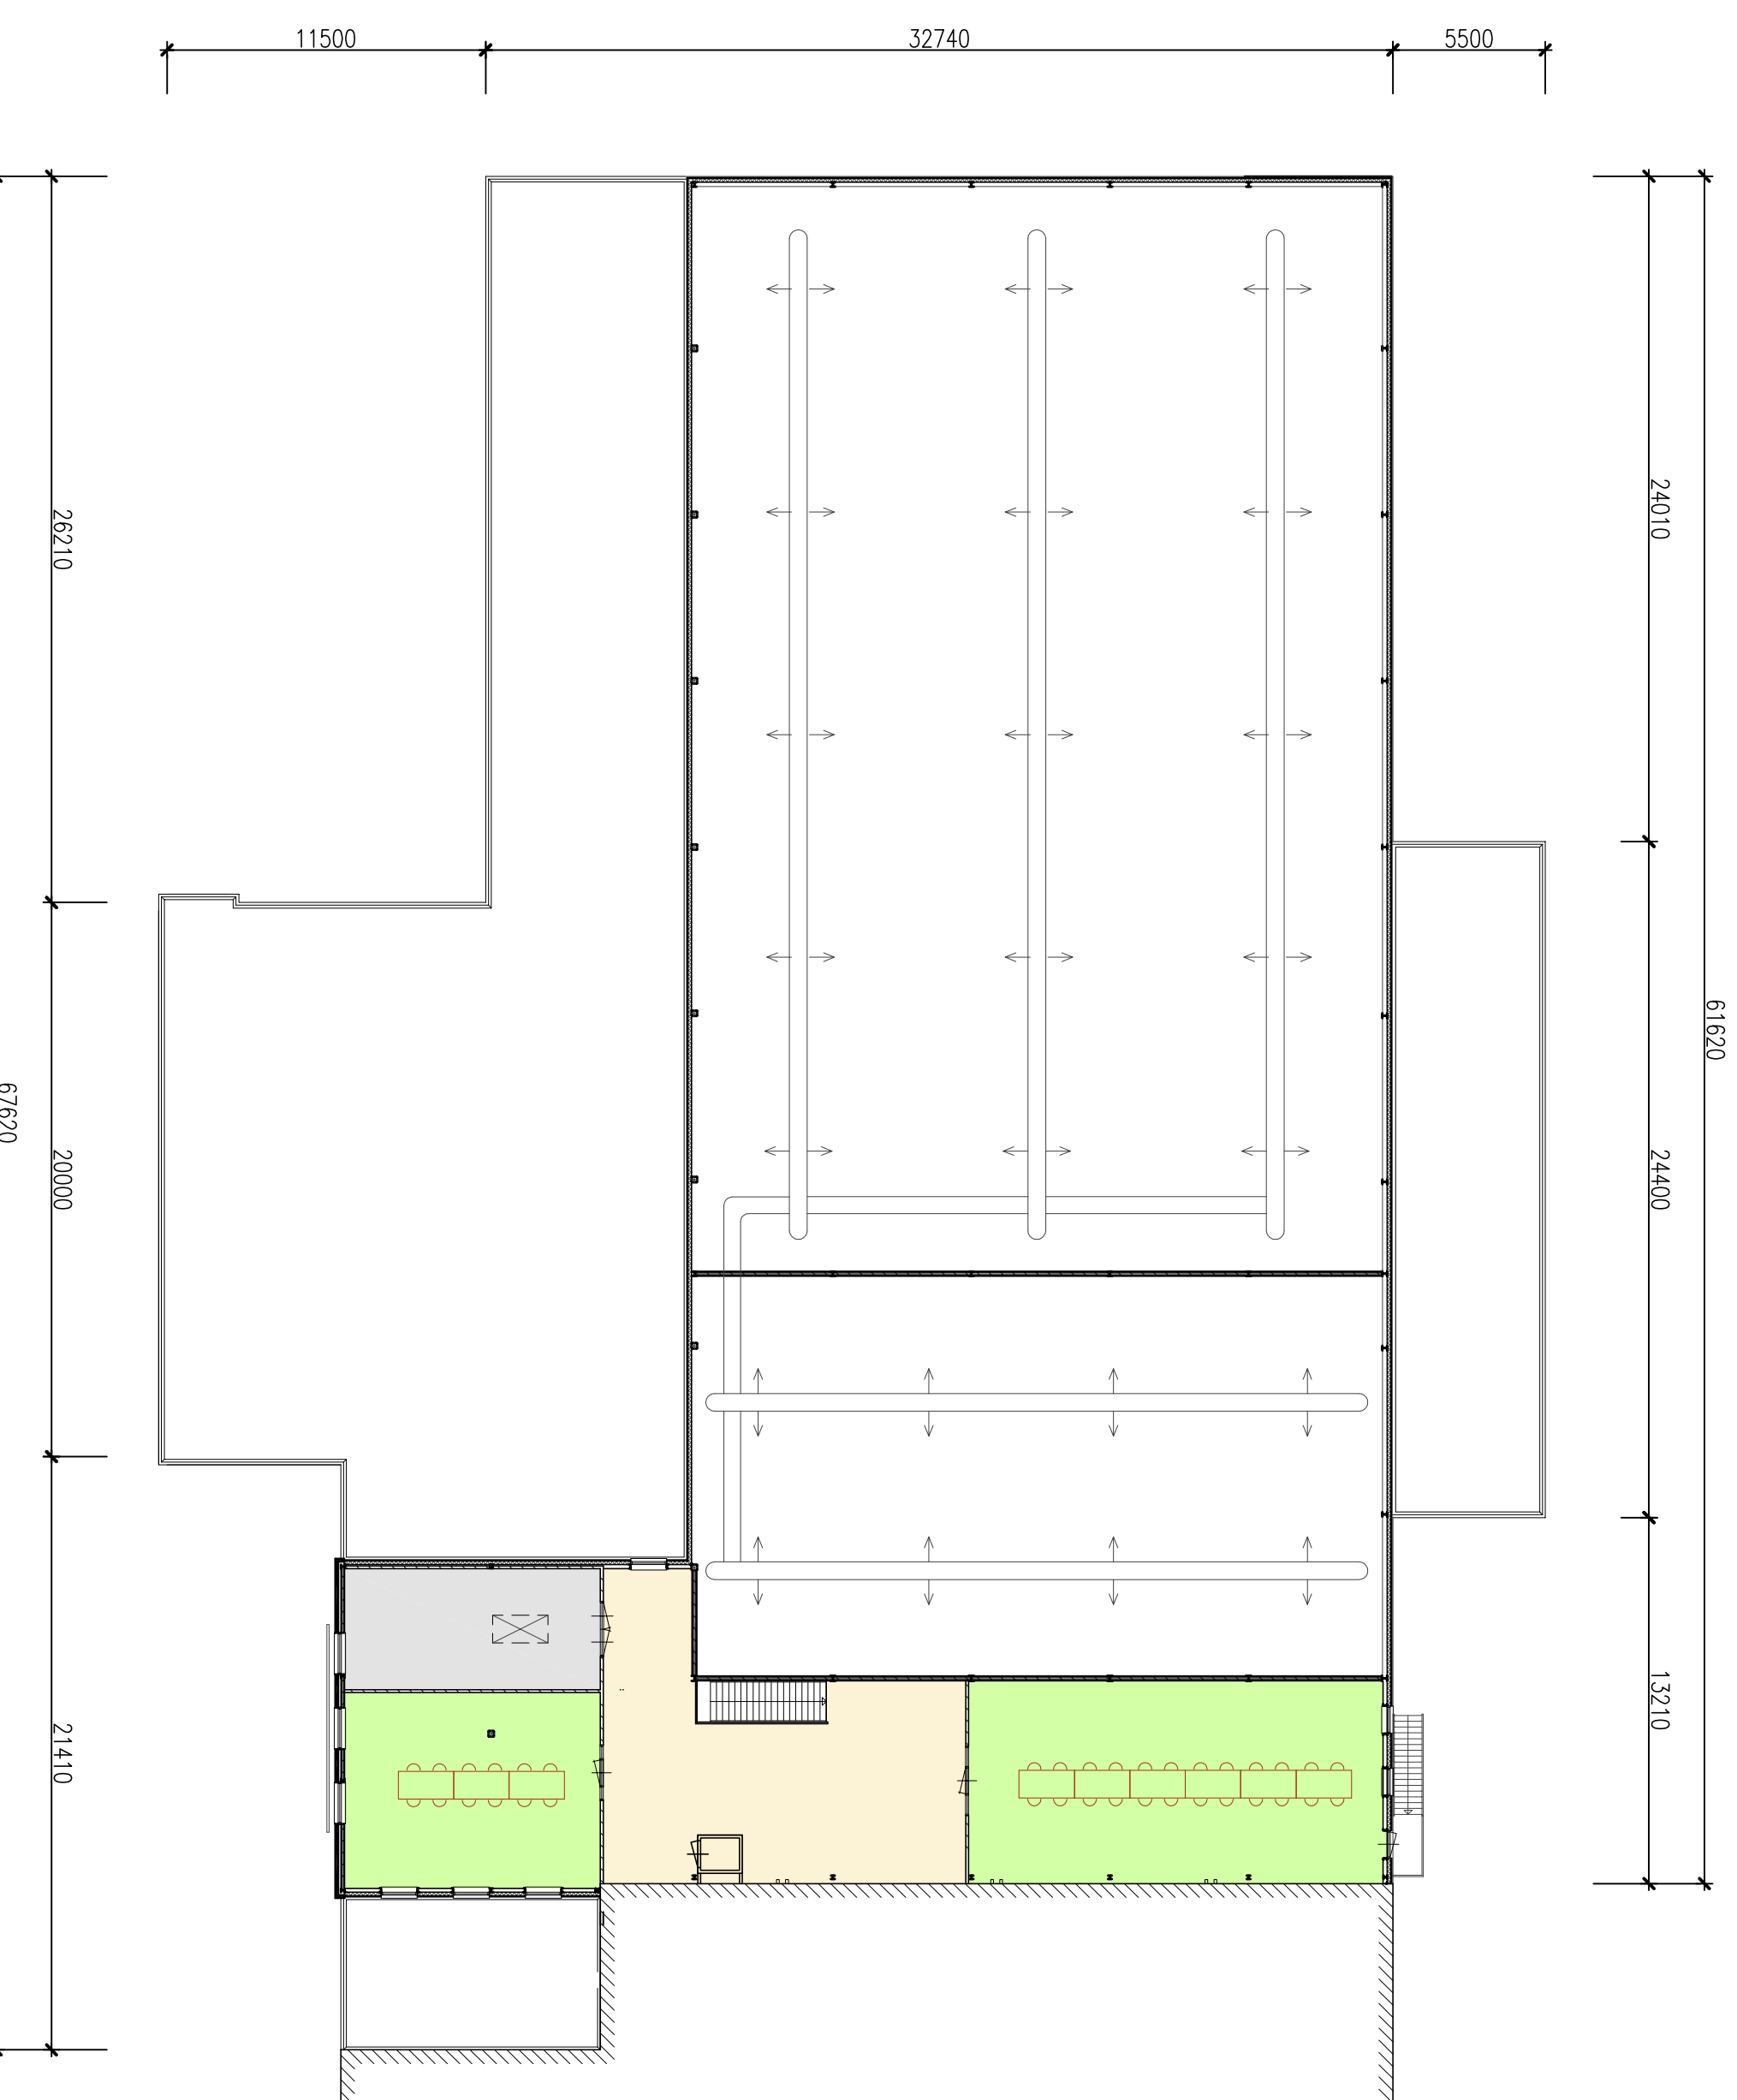

PLATTEGROND VERDERPING