


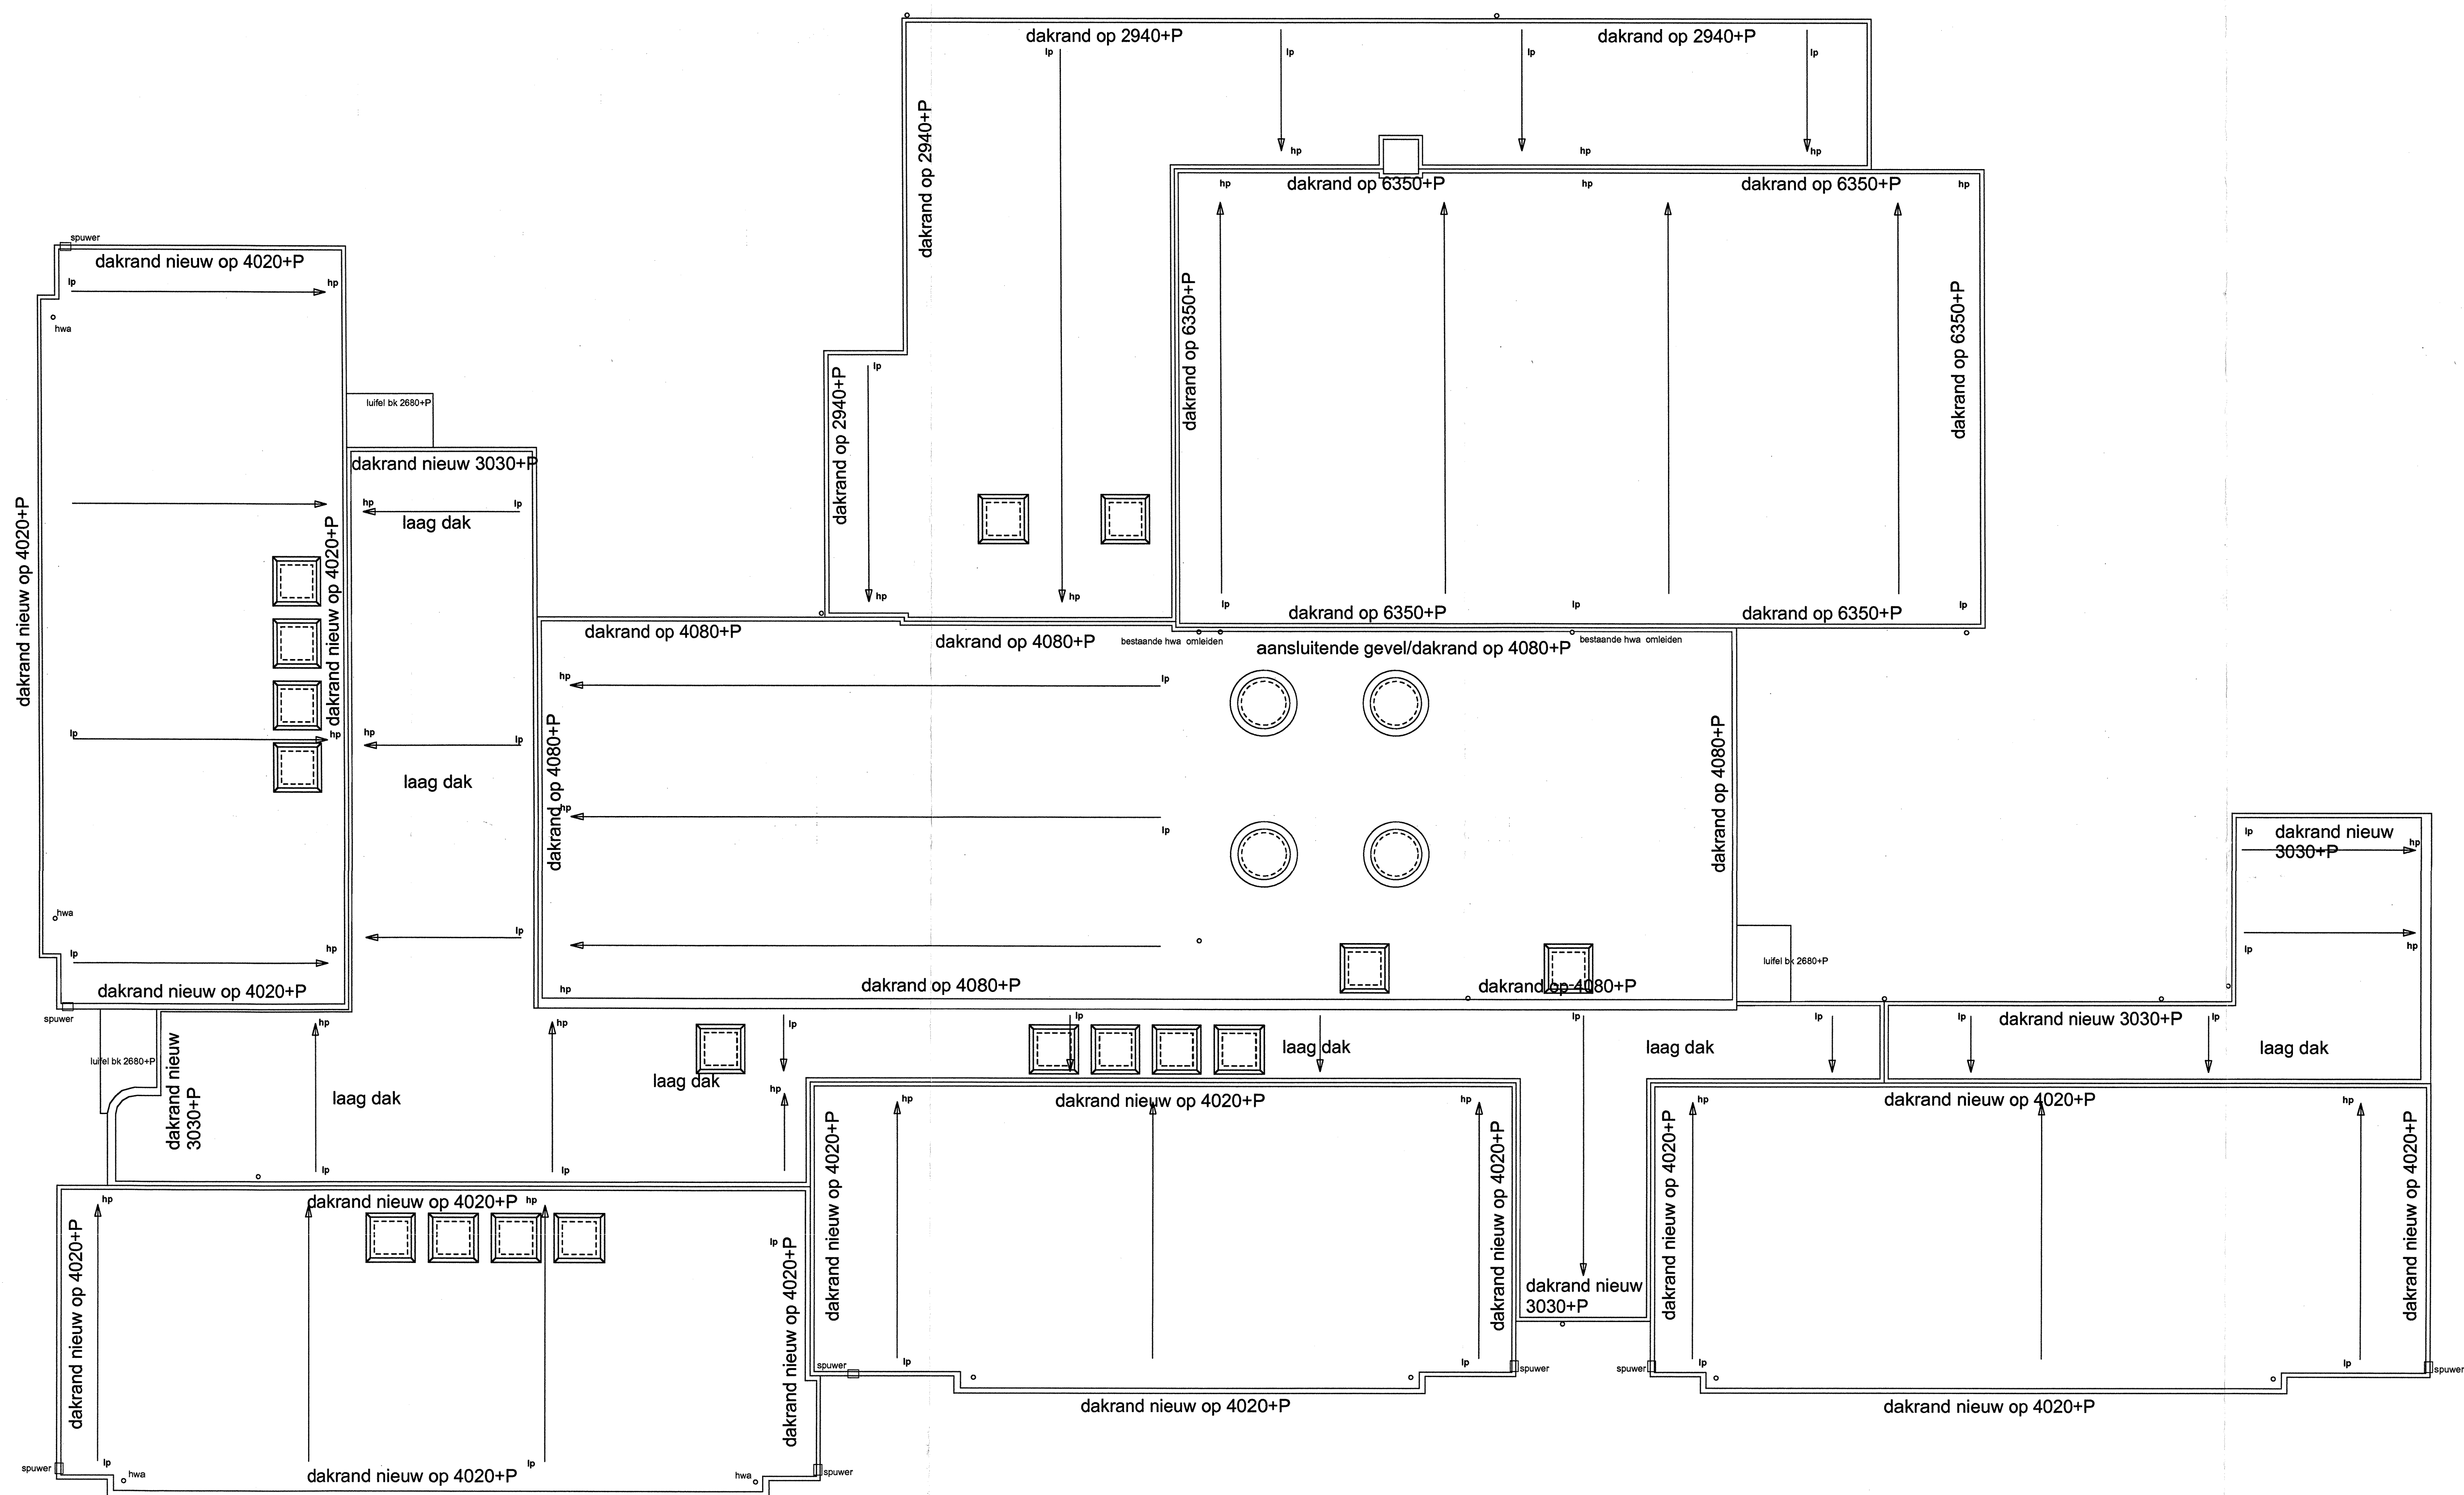

Behoort bij mandaat-besluit
namens burgemeester en
wethouders van Hellevoetsluis
d.d. 19 MEI 2008

GEMEENTE HELLEVOETSLUIS	
GEEN BEZWAAR	
mits rekening wordt gehouden met de geplande aanpassingen	
281-07	14/04/08
architect	ontwerper
schiedamsingel 181 3012 bb rotterdam	tel. : 010 - 4333033 fax. : 010 - 4149245

projekt : De Windroos
 opdrachtgever: Gemeente Hellevoetsluis
 tekening : Dakplattegrond met aanpassing
 fase : Bijlage Vraagspecificatie

wijz. E:
 wijz. D:
 wijz. C:
 wijz. B:
 wijz. A: