




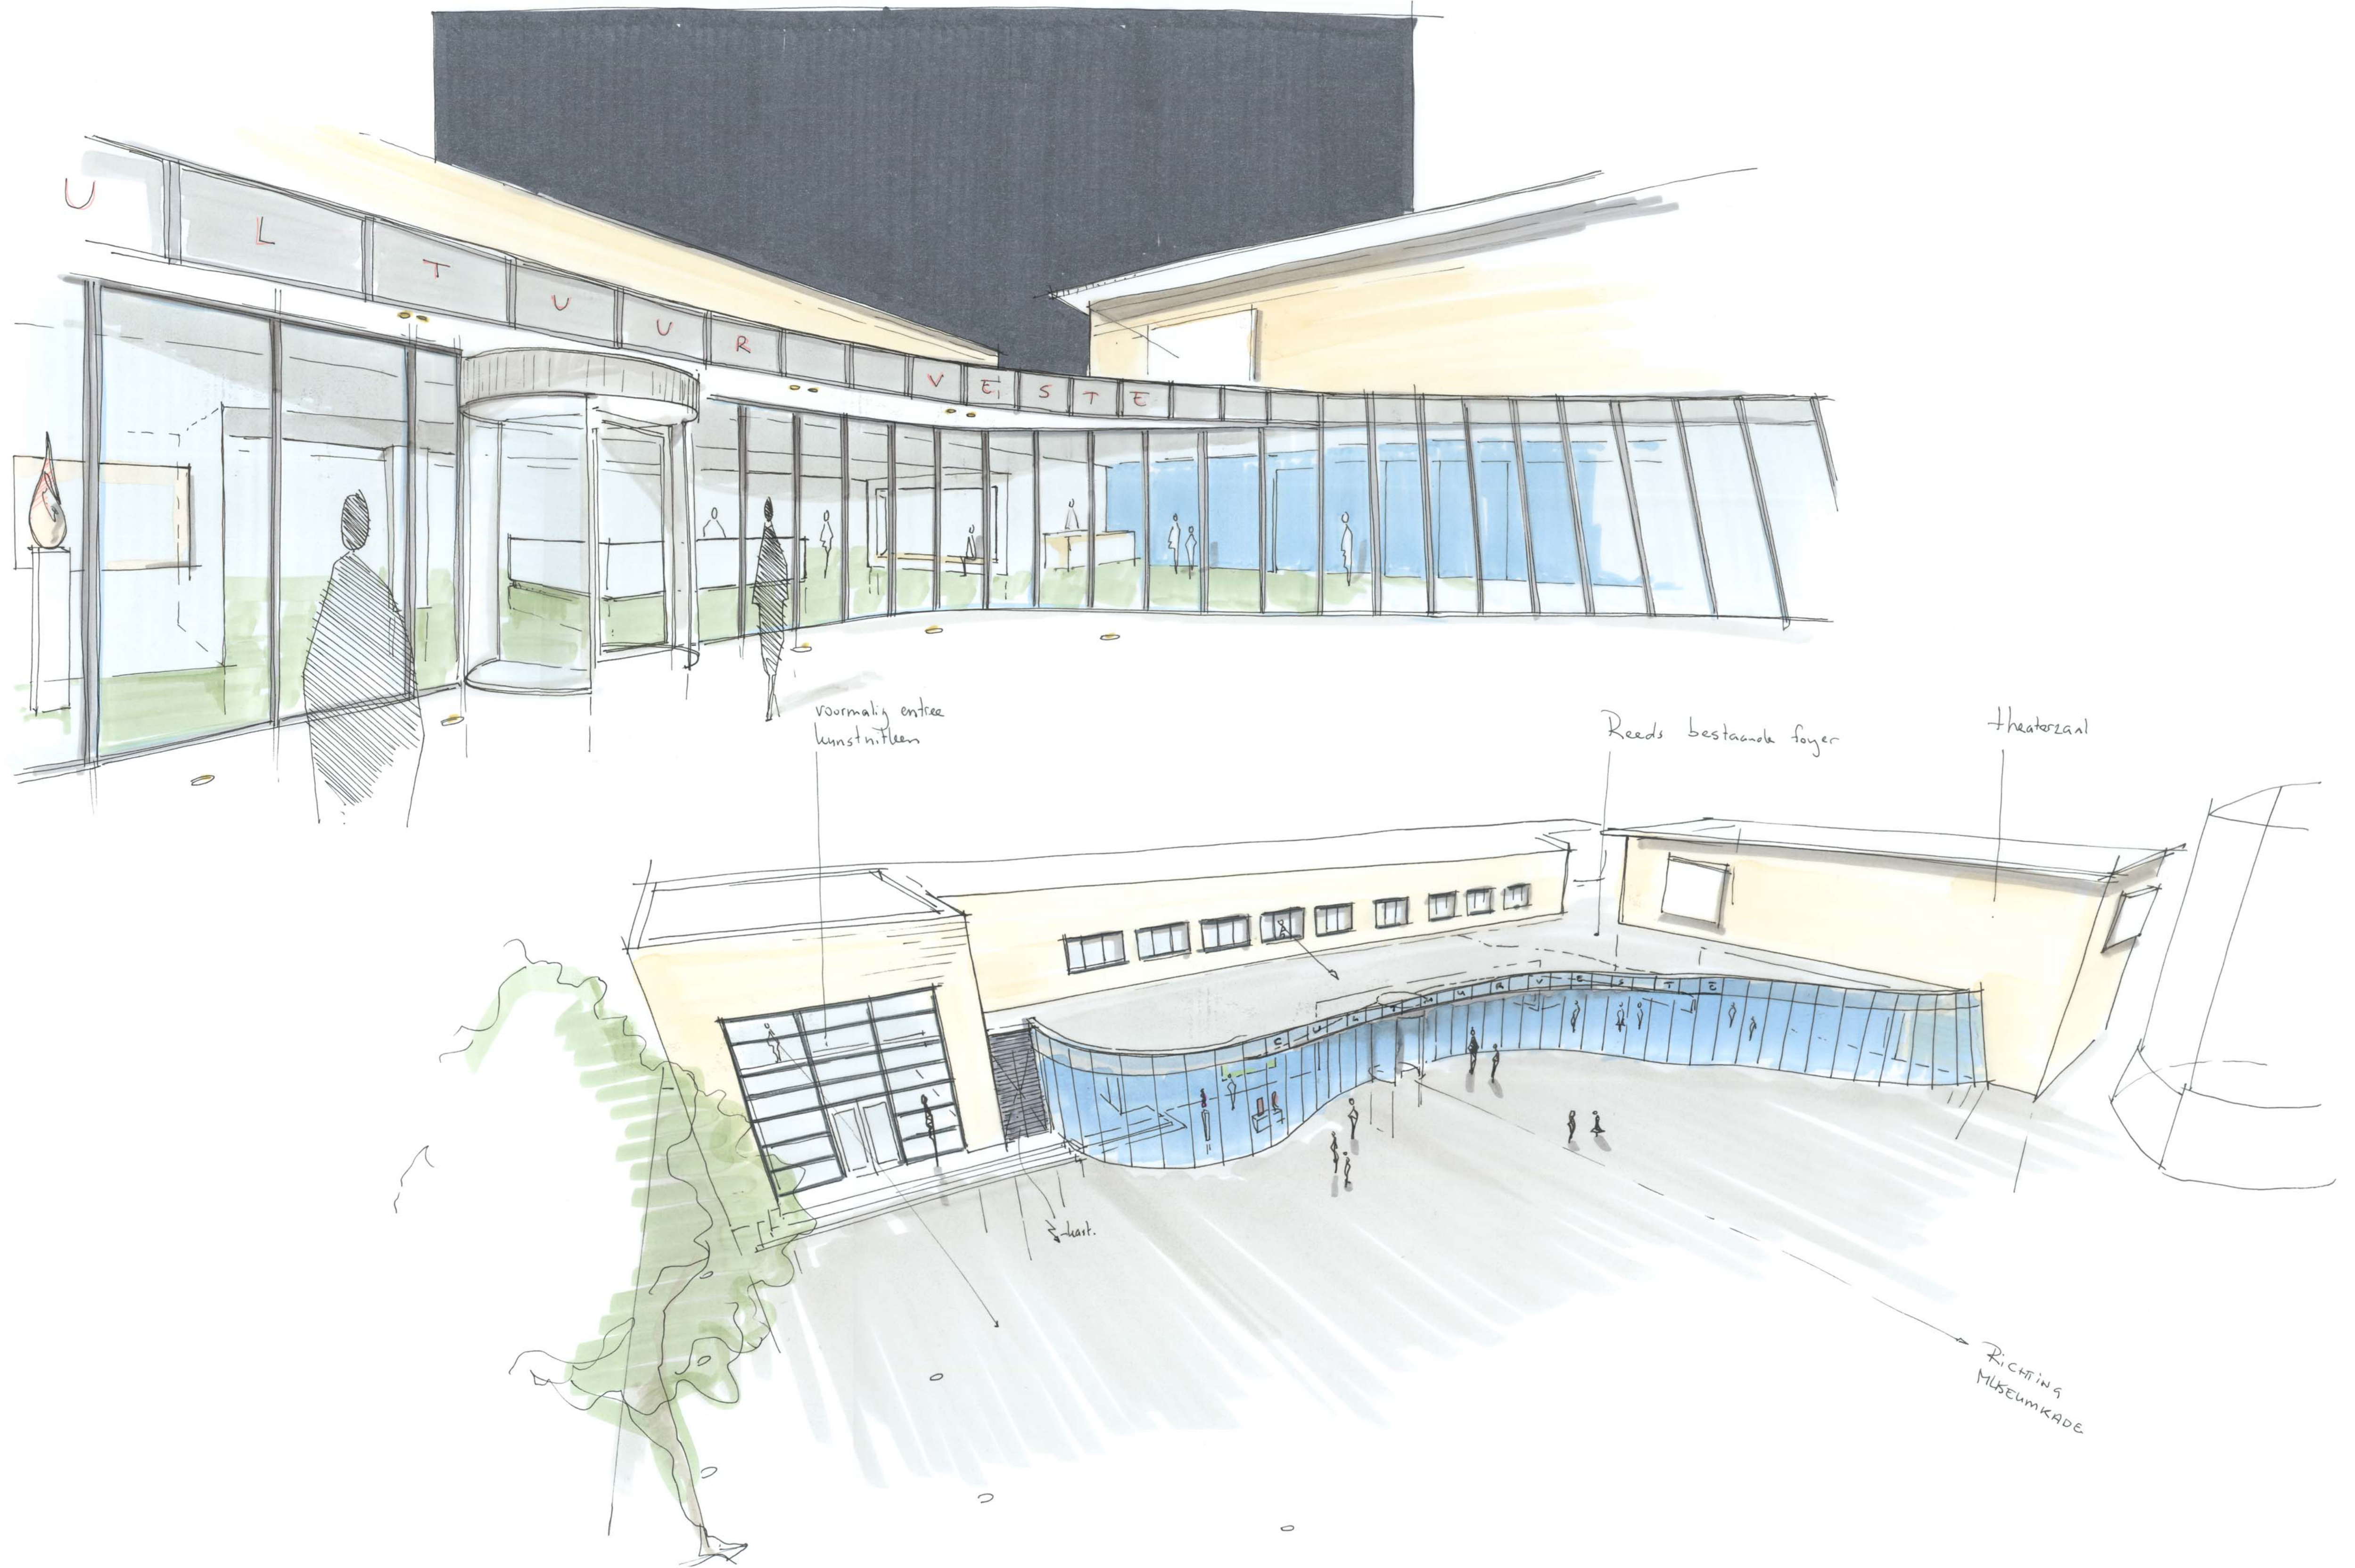

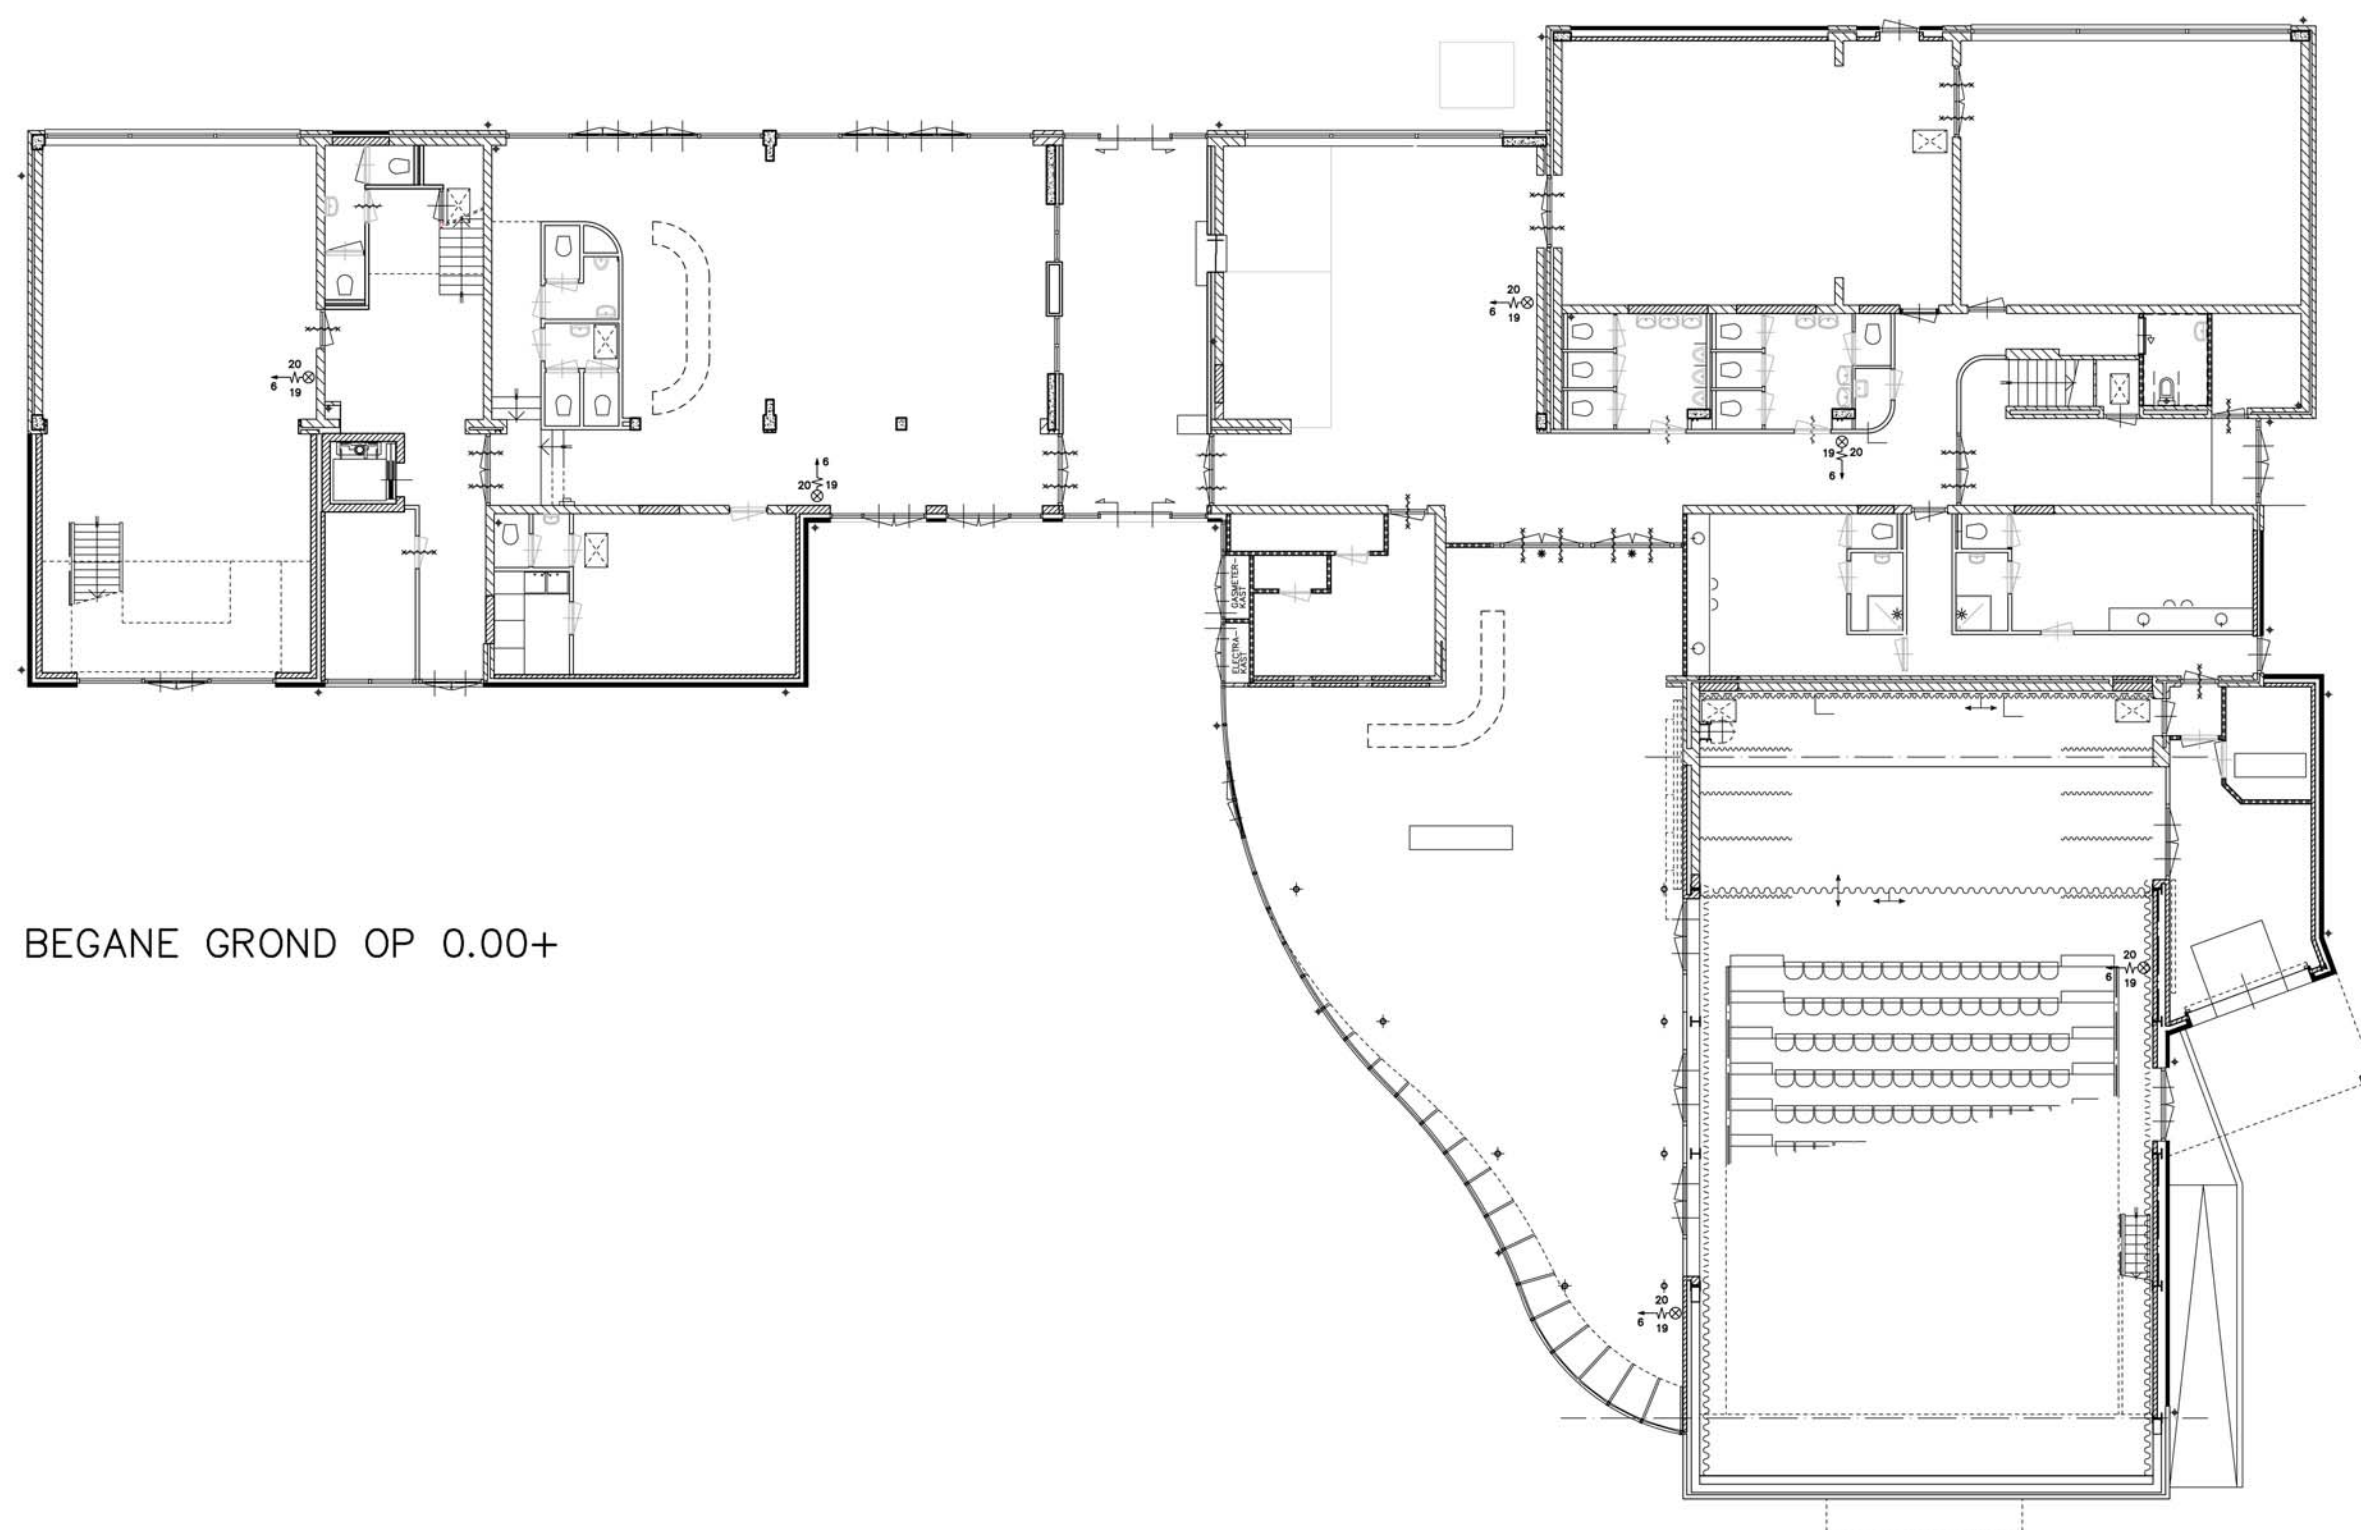


BEGANE GROND OP 0.00+

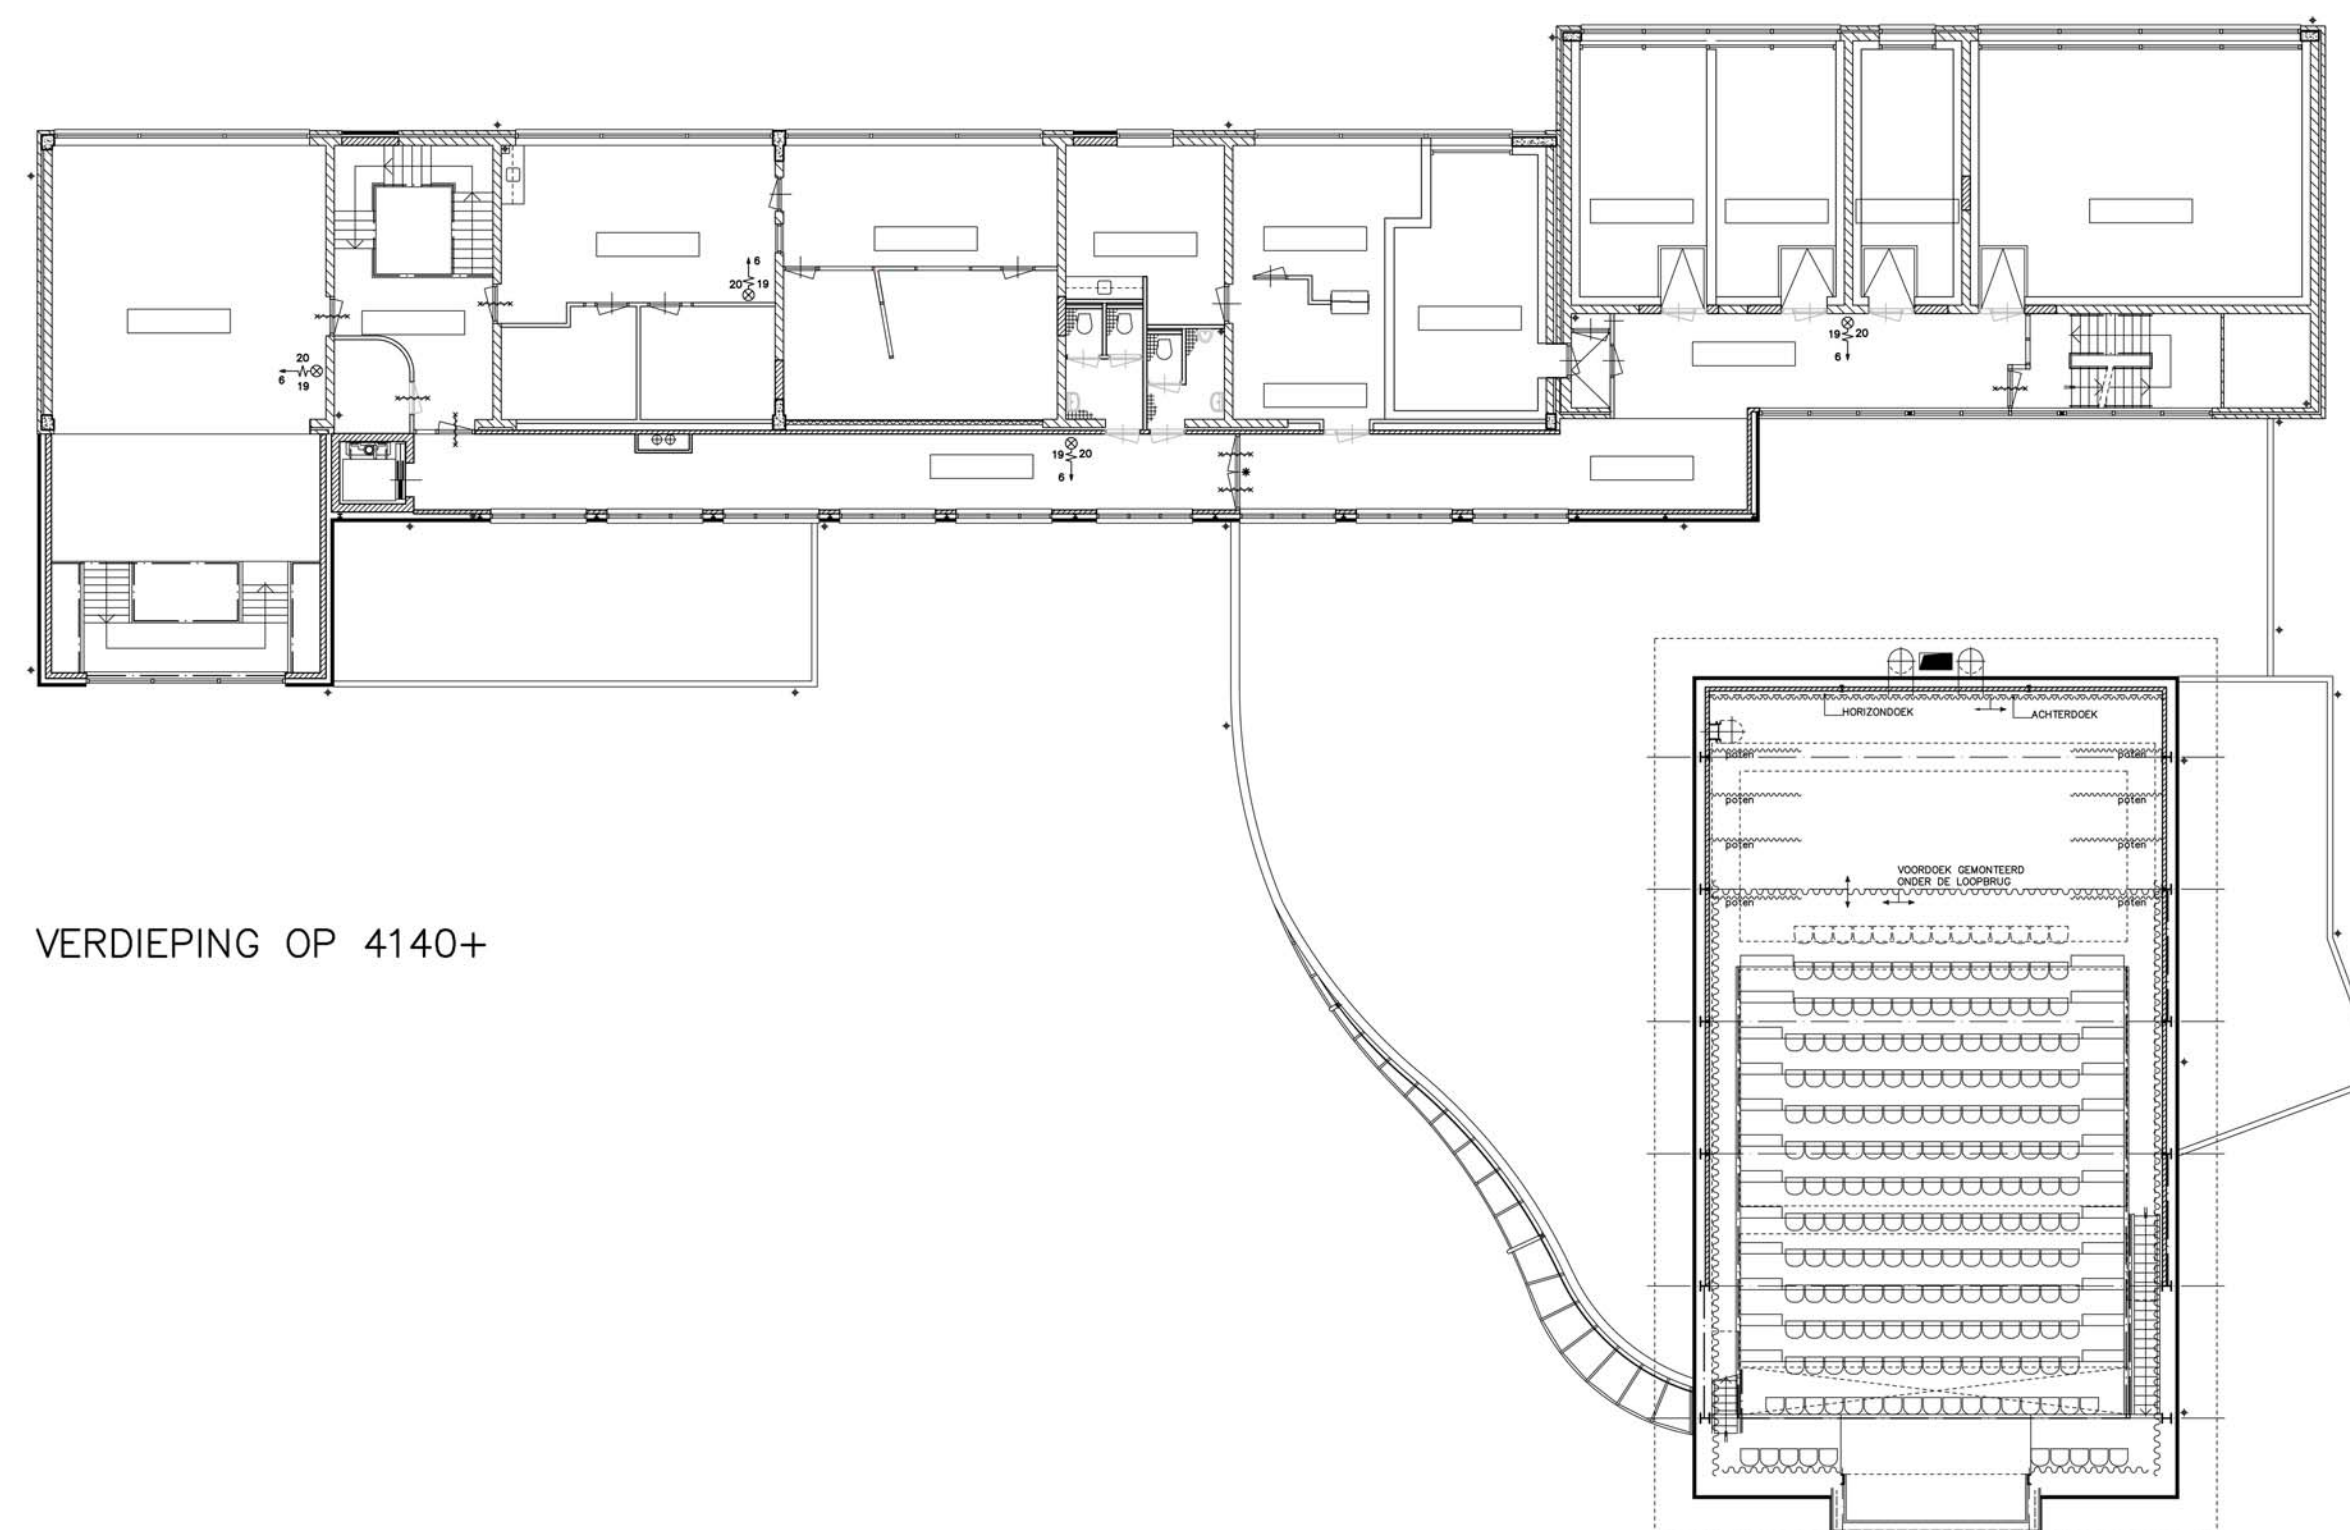


VERDIEPING OP 4140+




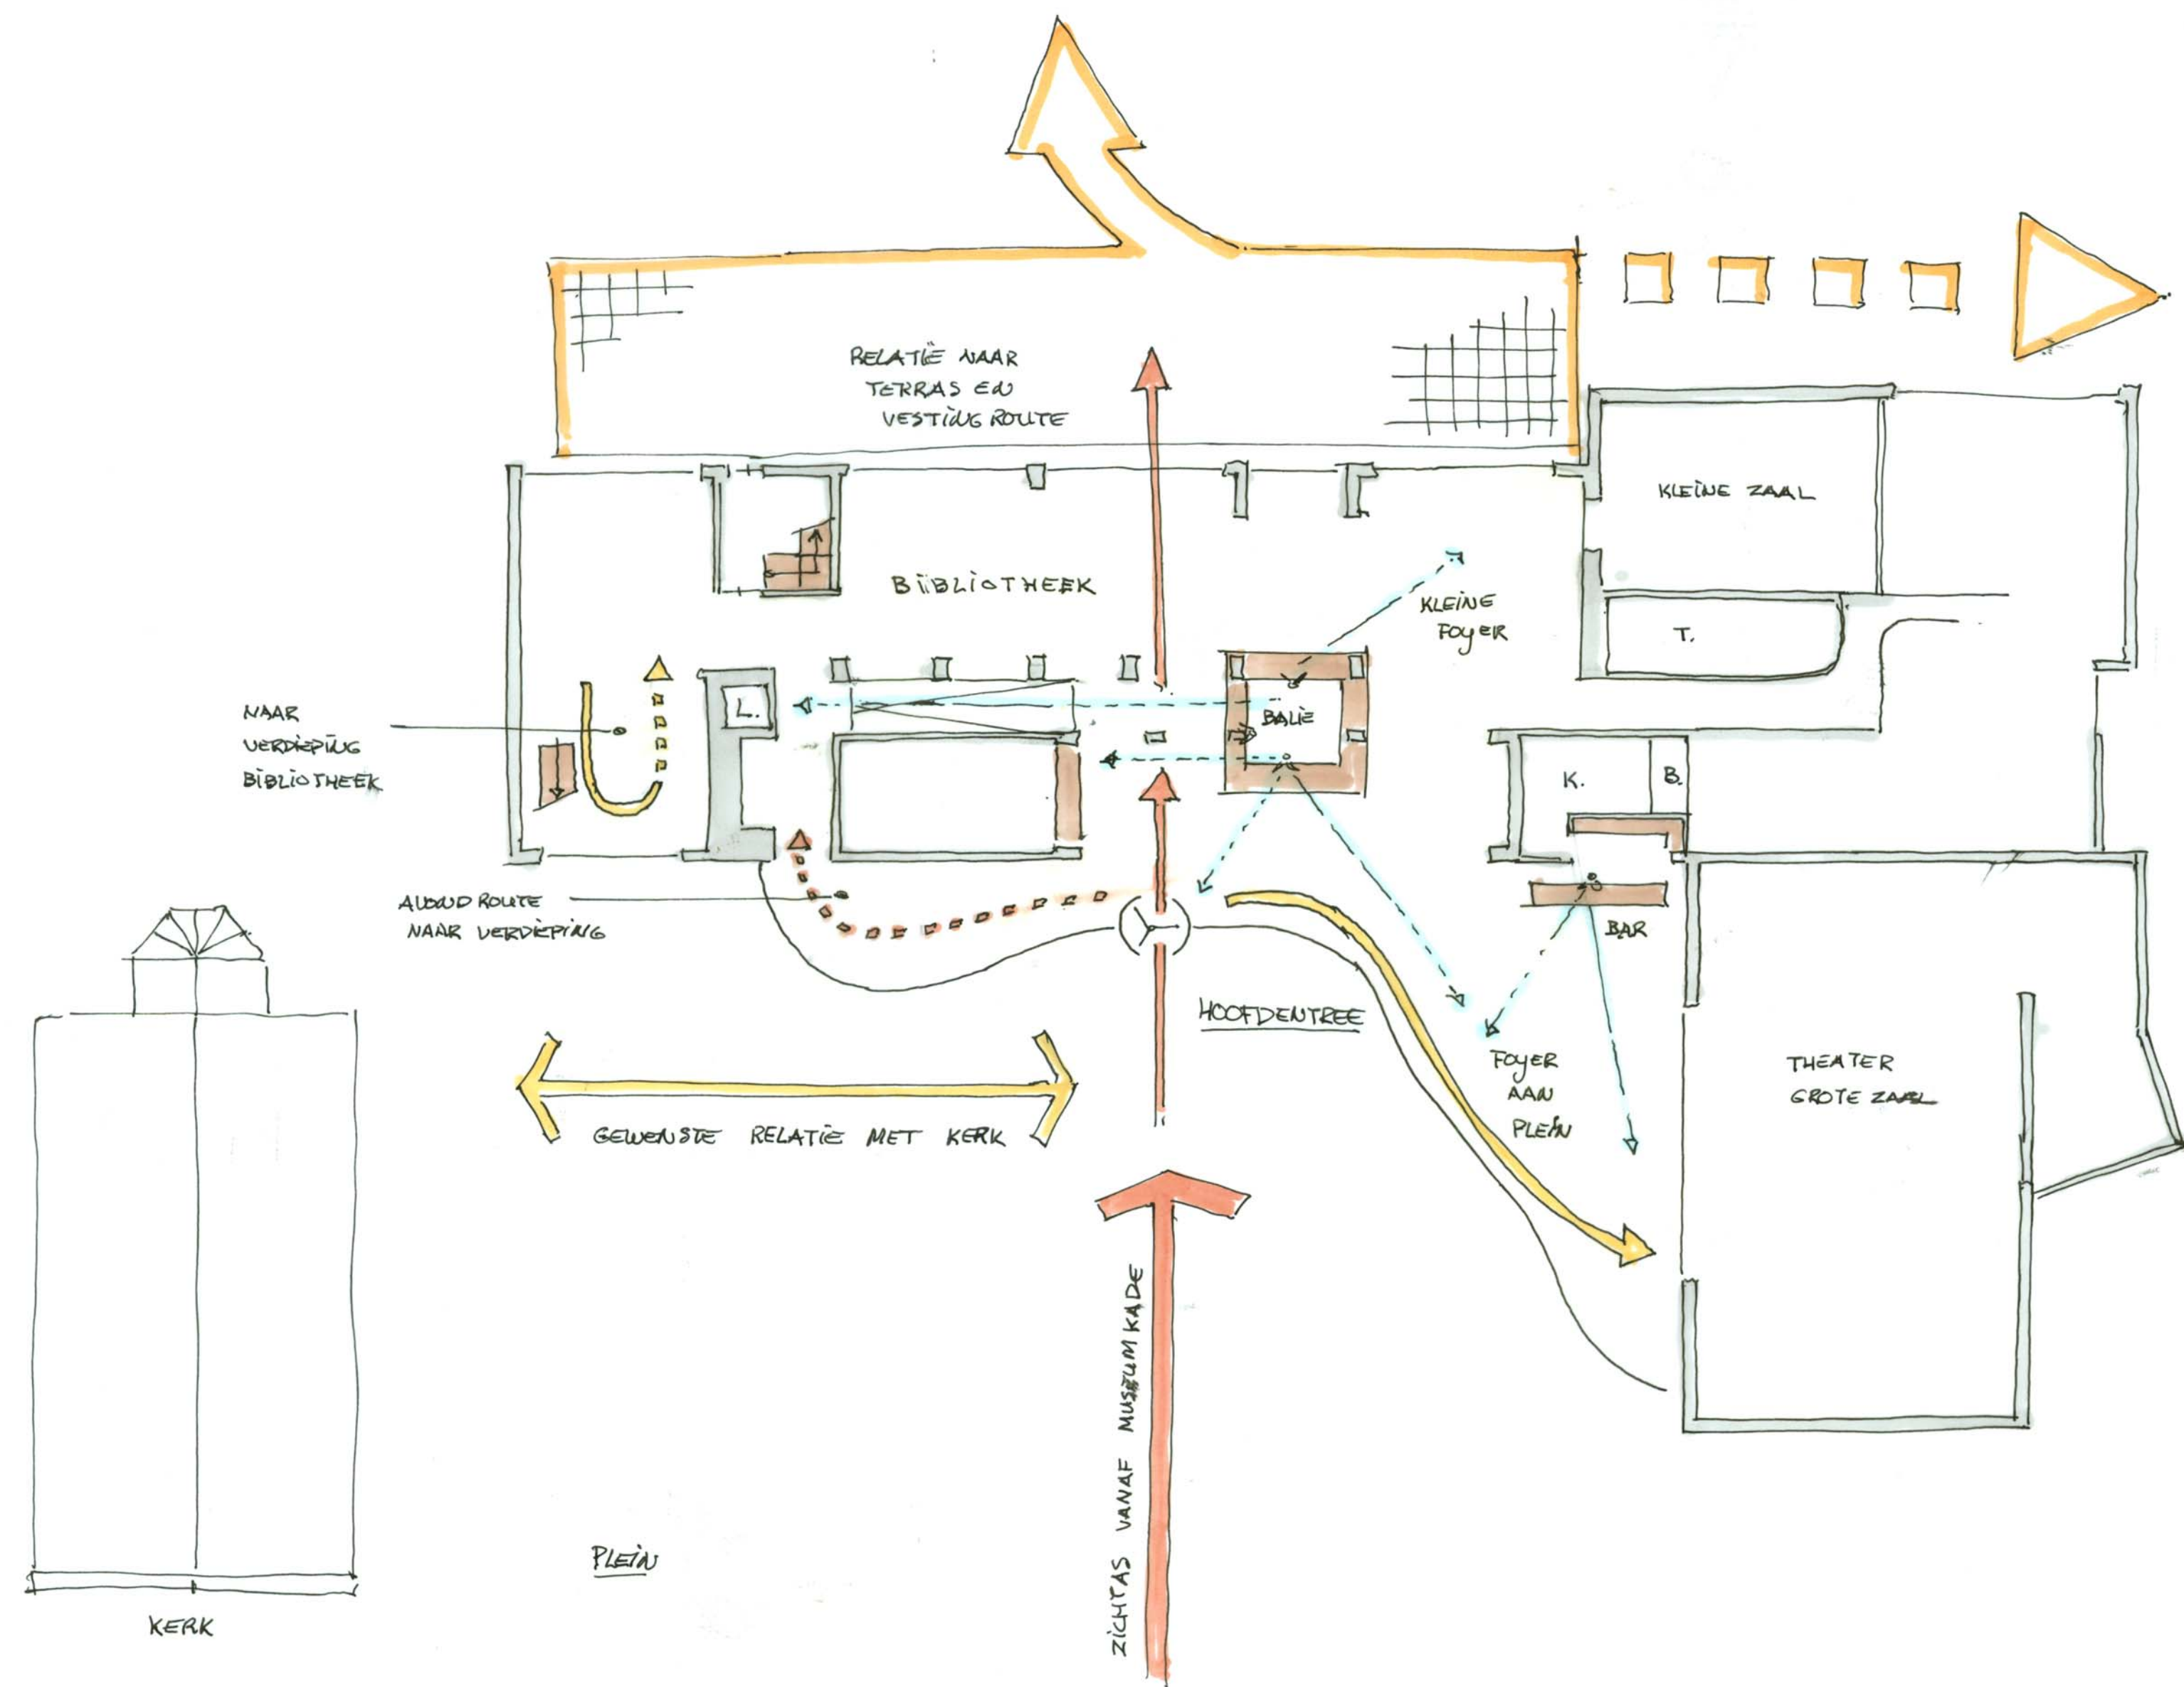


Routing
- Routing begane grond vanaf plein

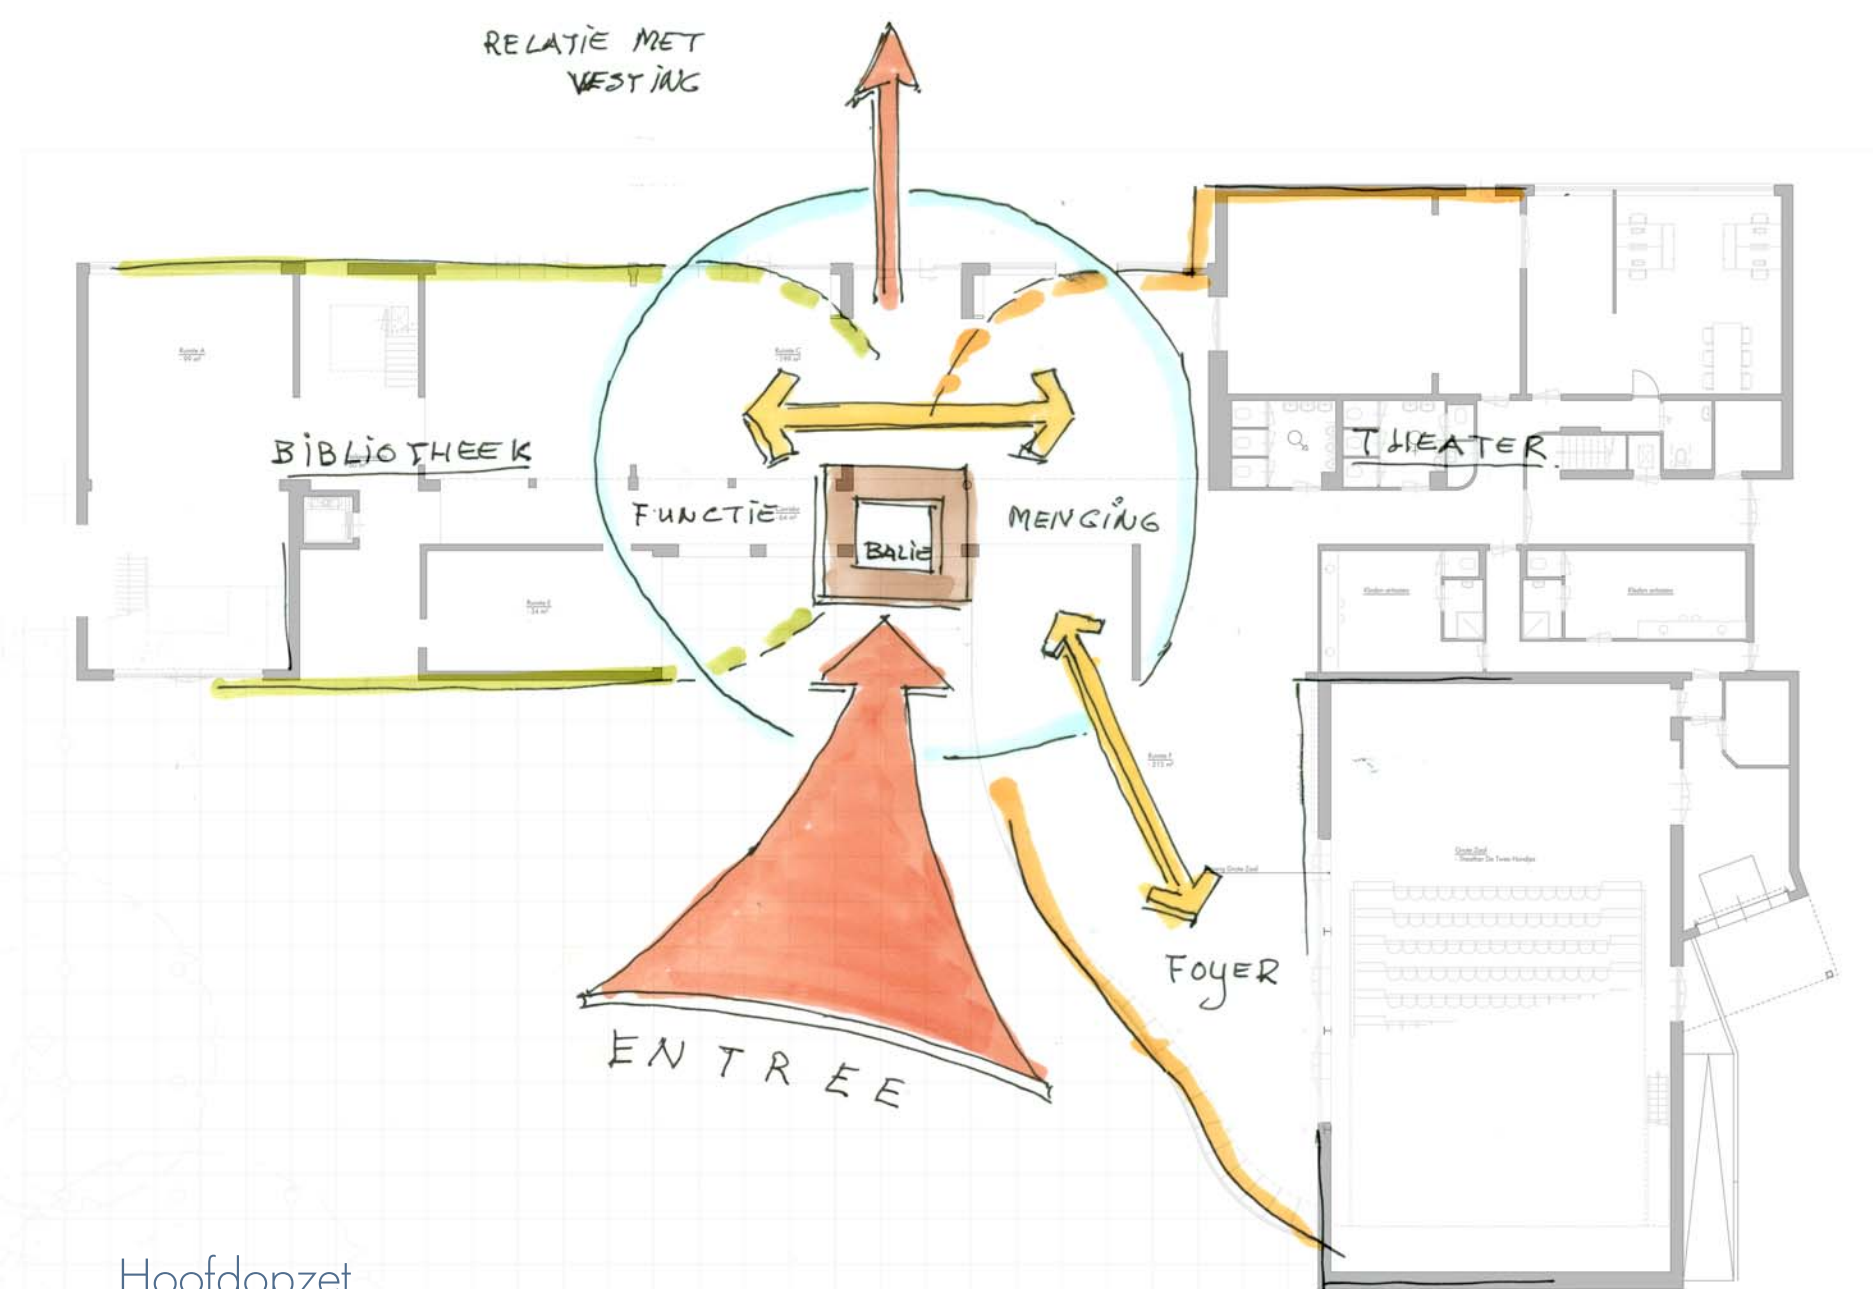


Hoofdropzet
- Functiemenging bibliotheek en theater

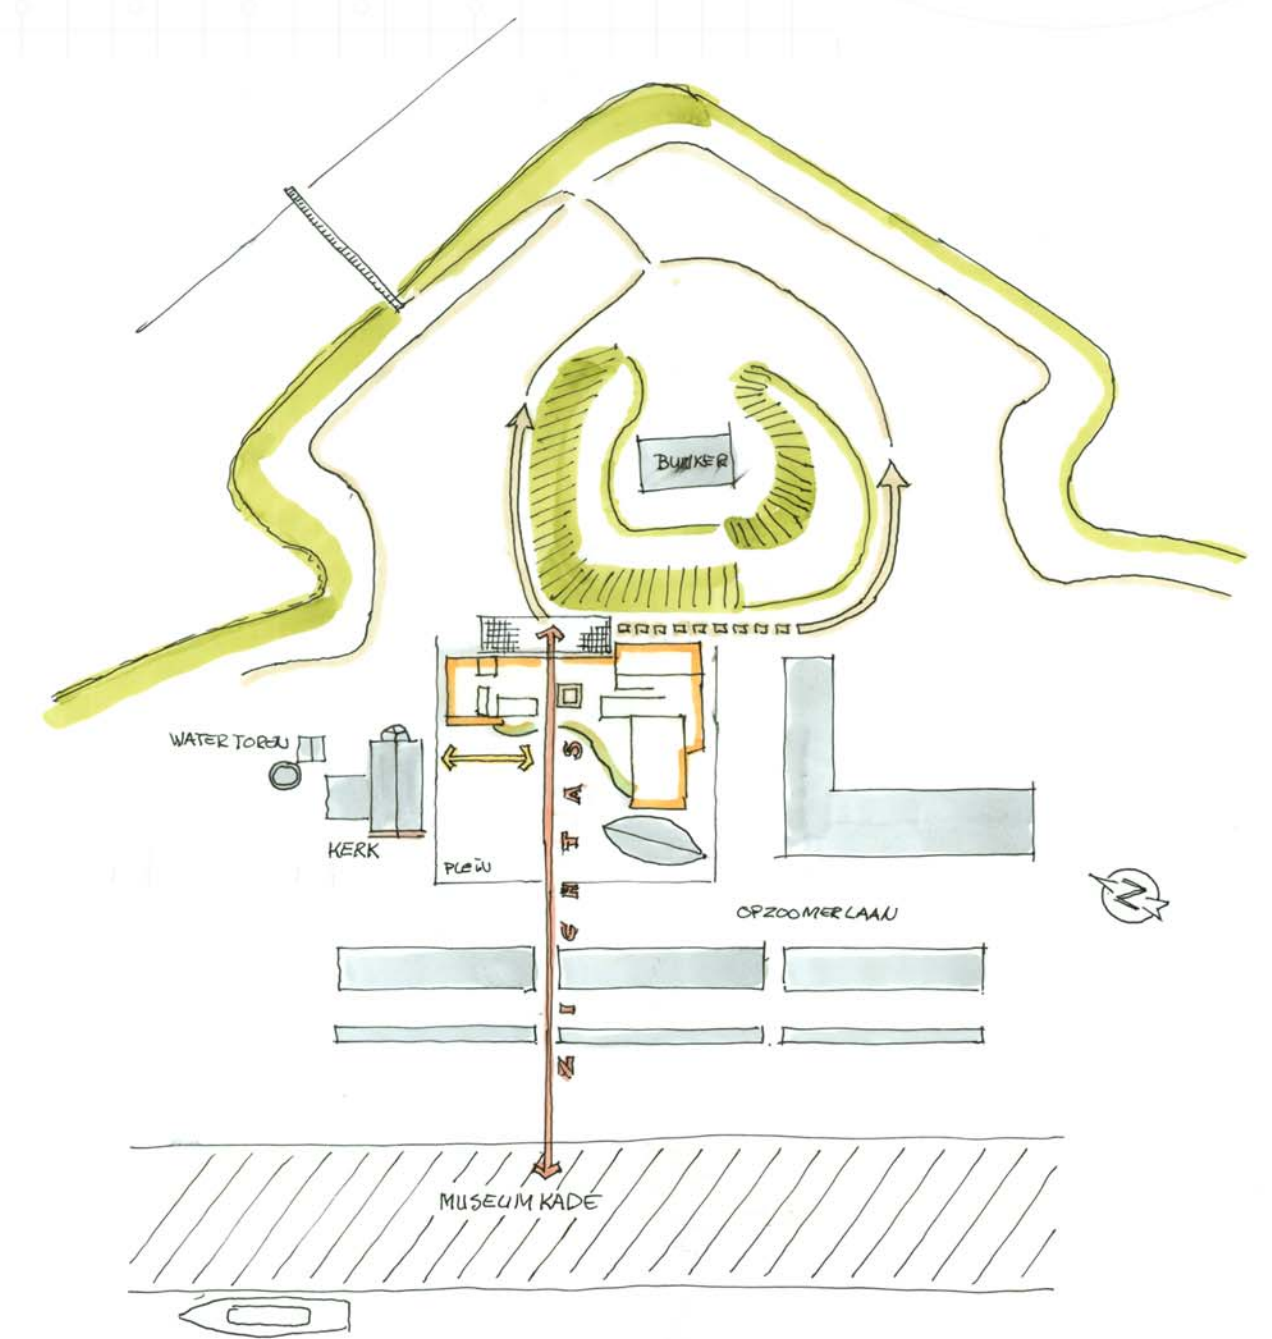


Stedenbouwkundig
- Zichtrelatie vanaf Museumkade richting hoofdentree Cultuurhuis

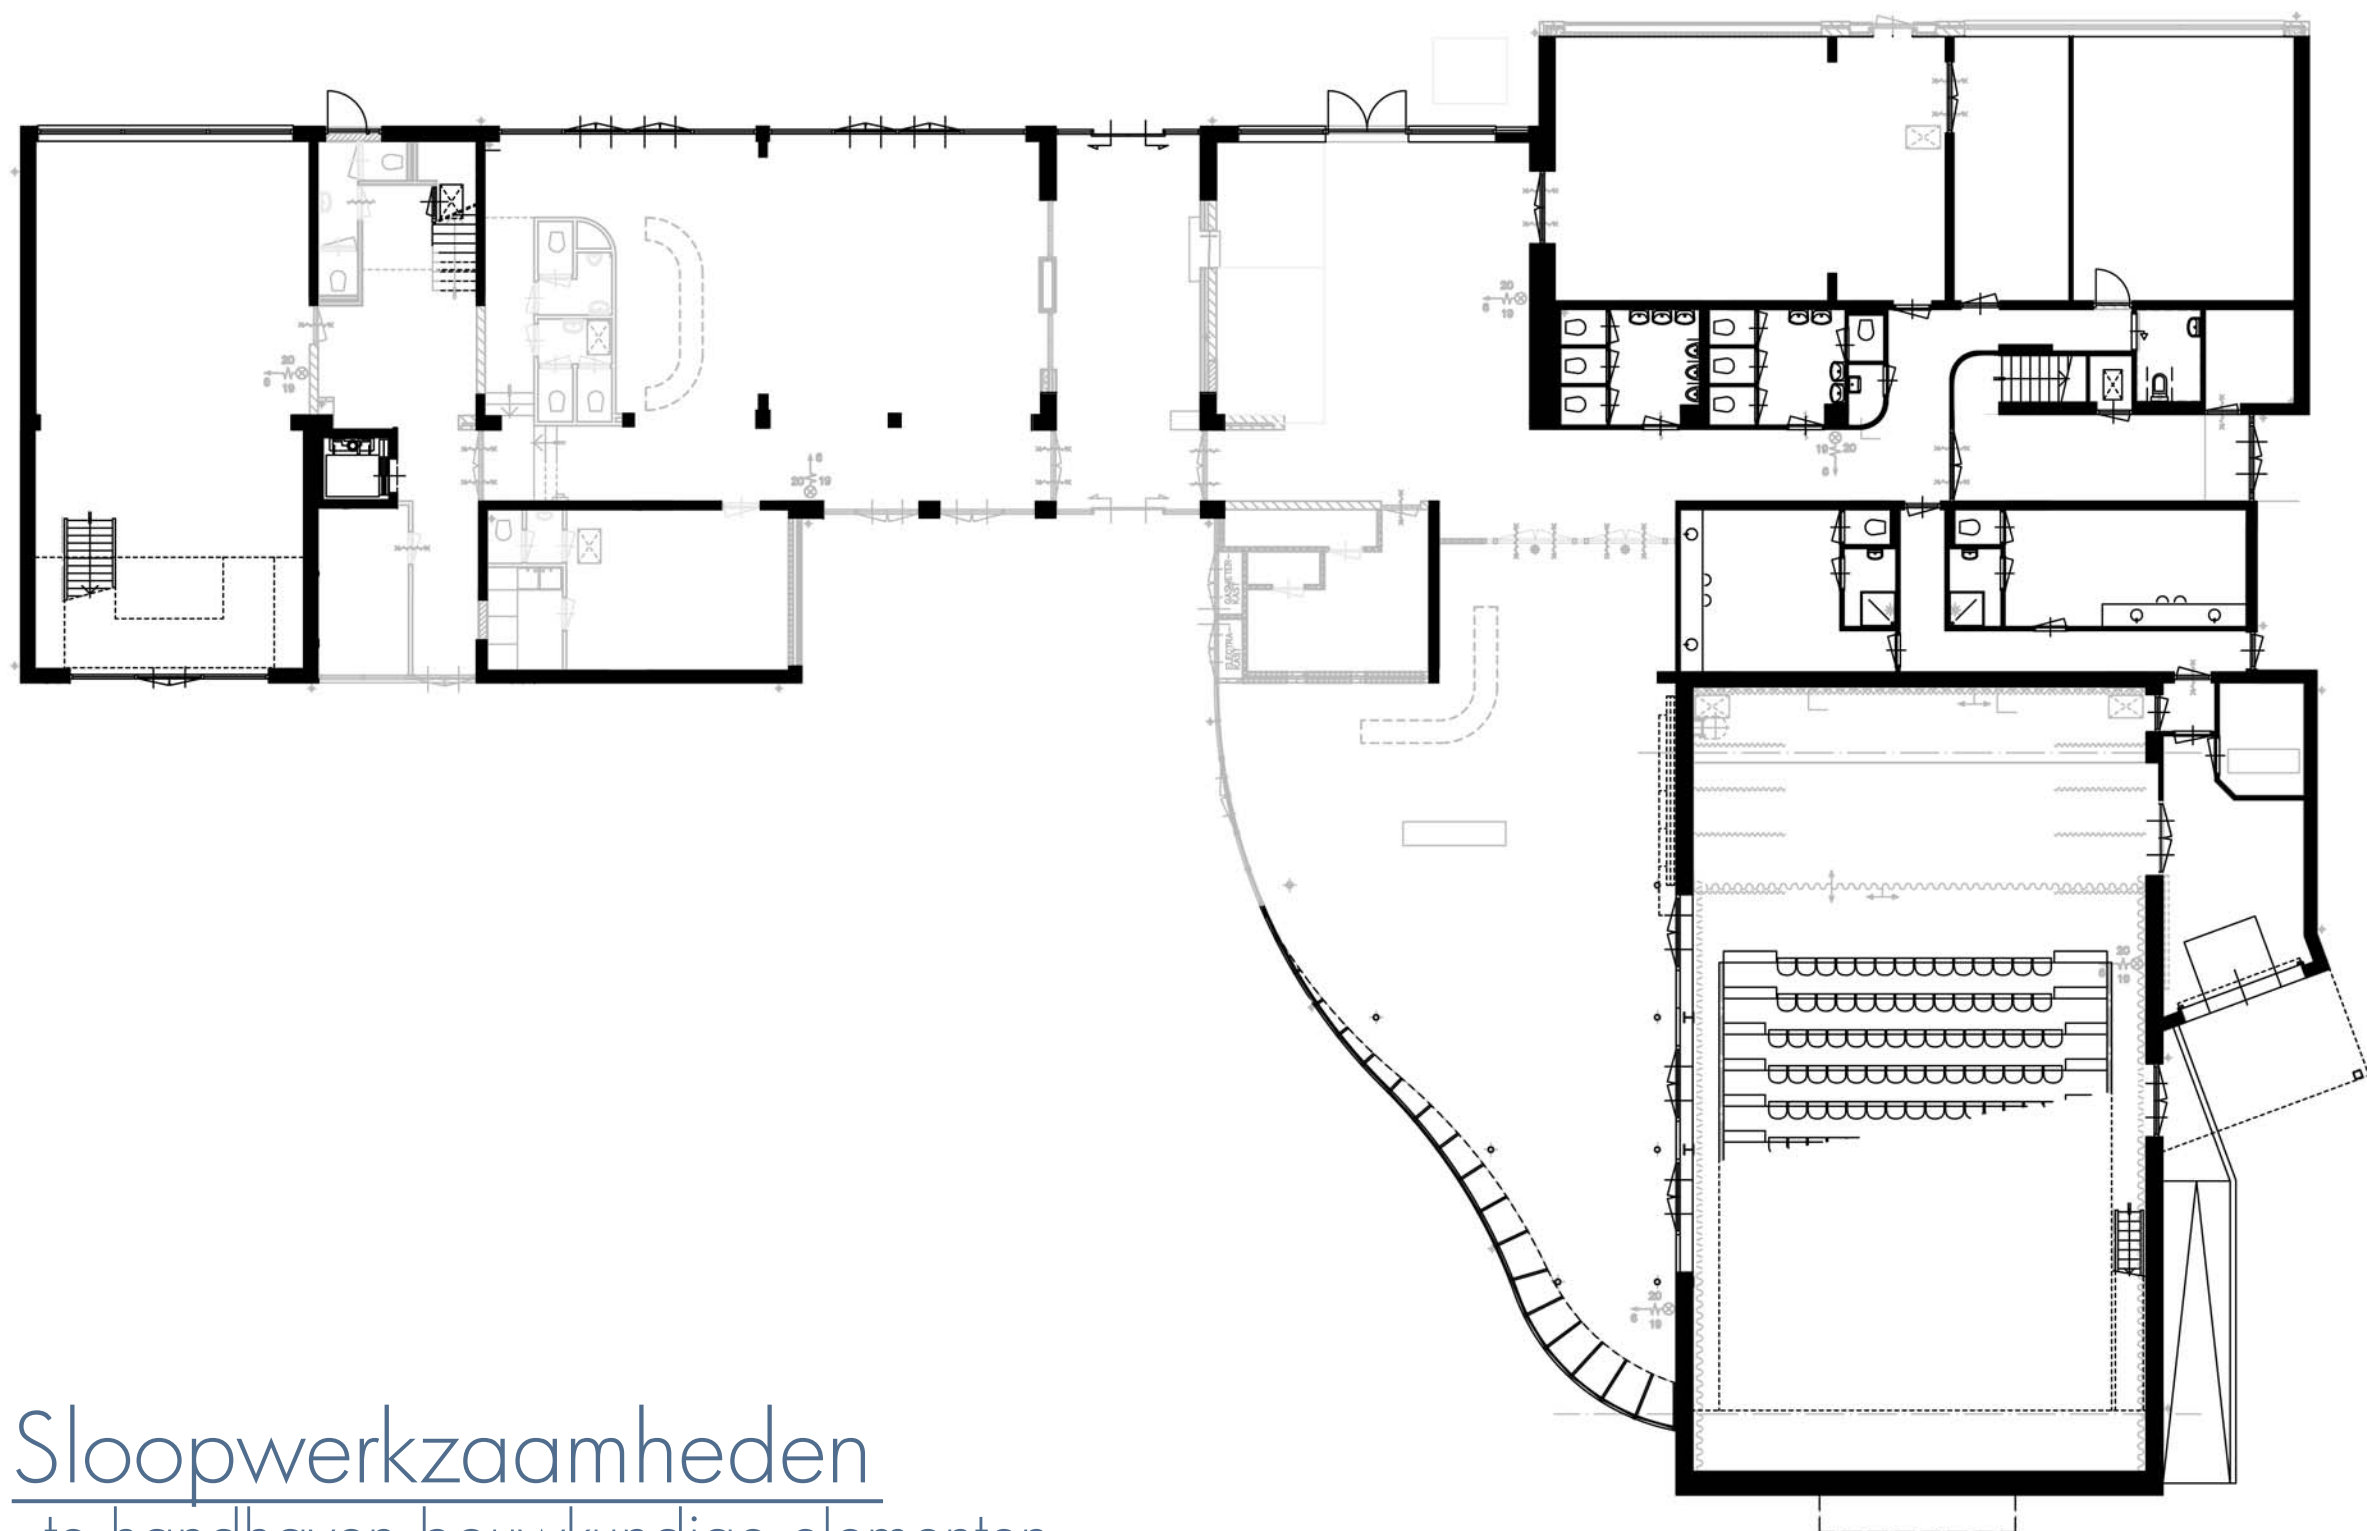


Sloopwerkzaamheden
- te handhaven bouwkundige elementen

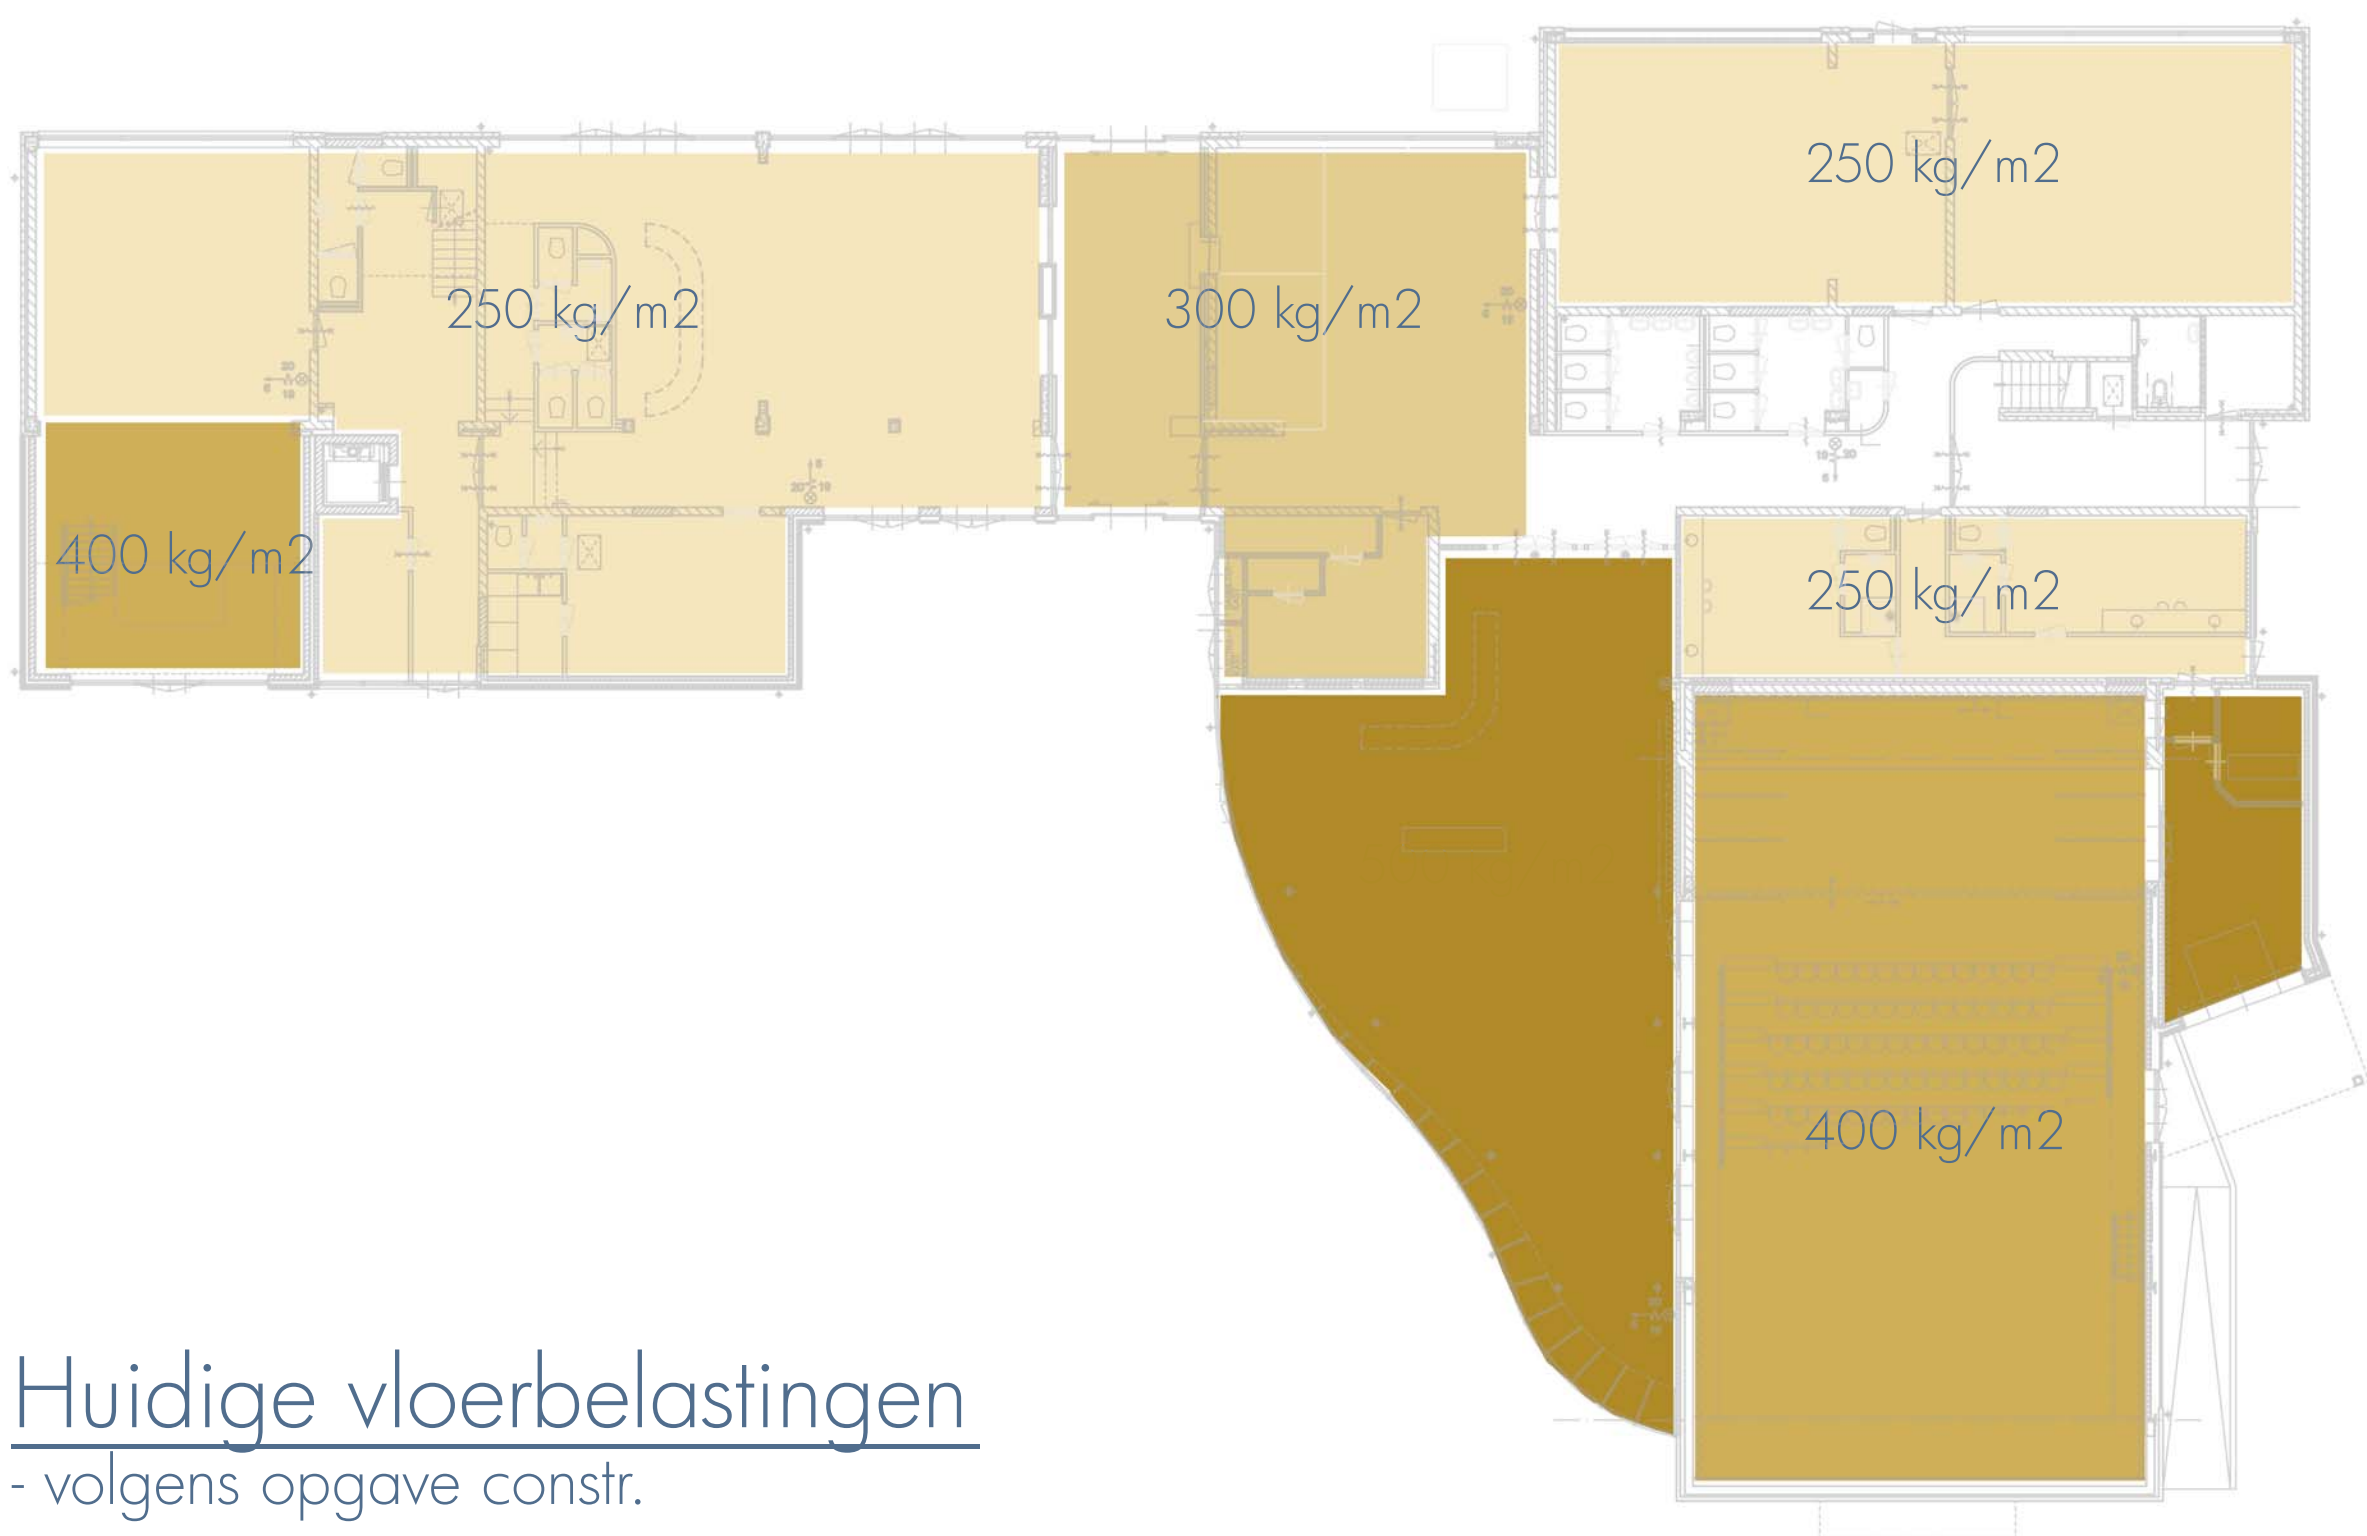


Huidige vloerbelastingen
- volgens opgave constr.

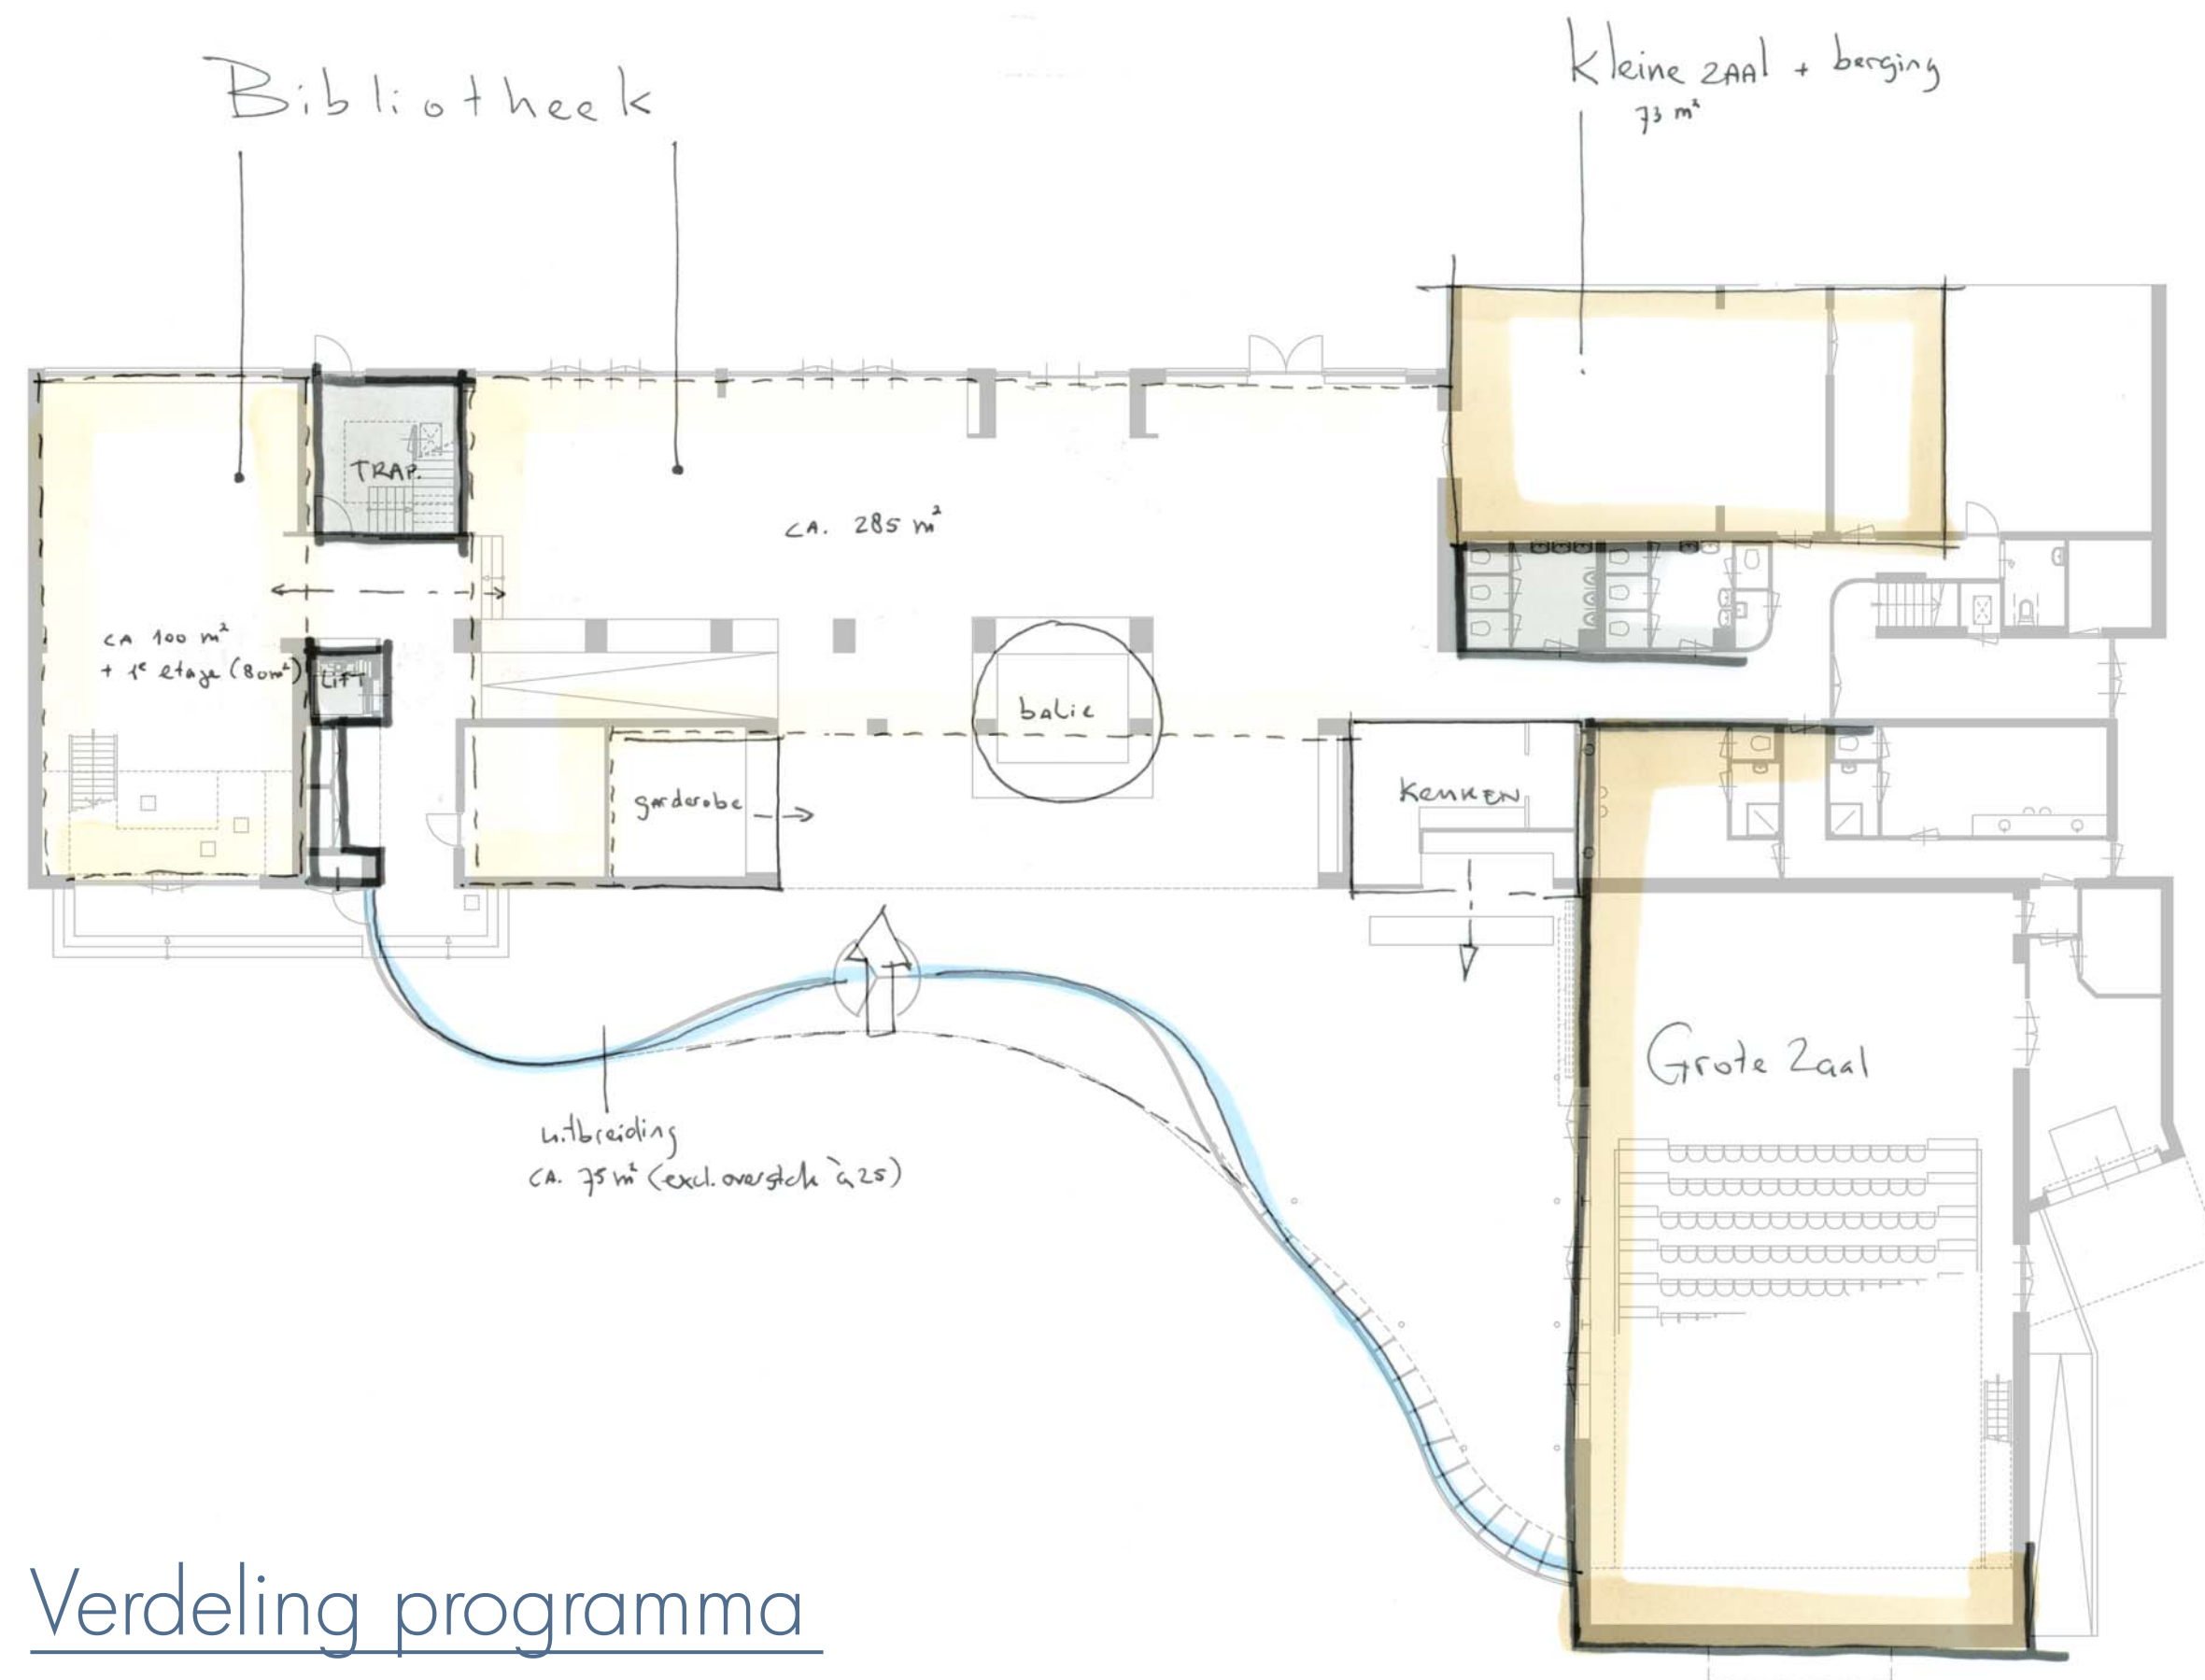

Verdeling programma

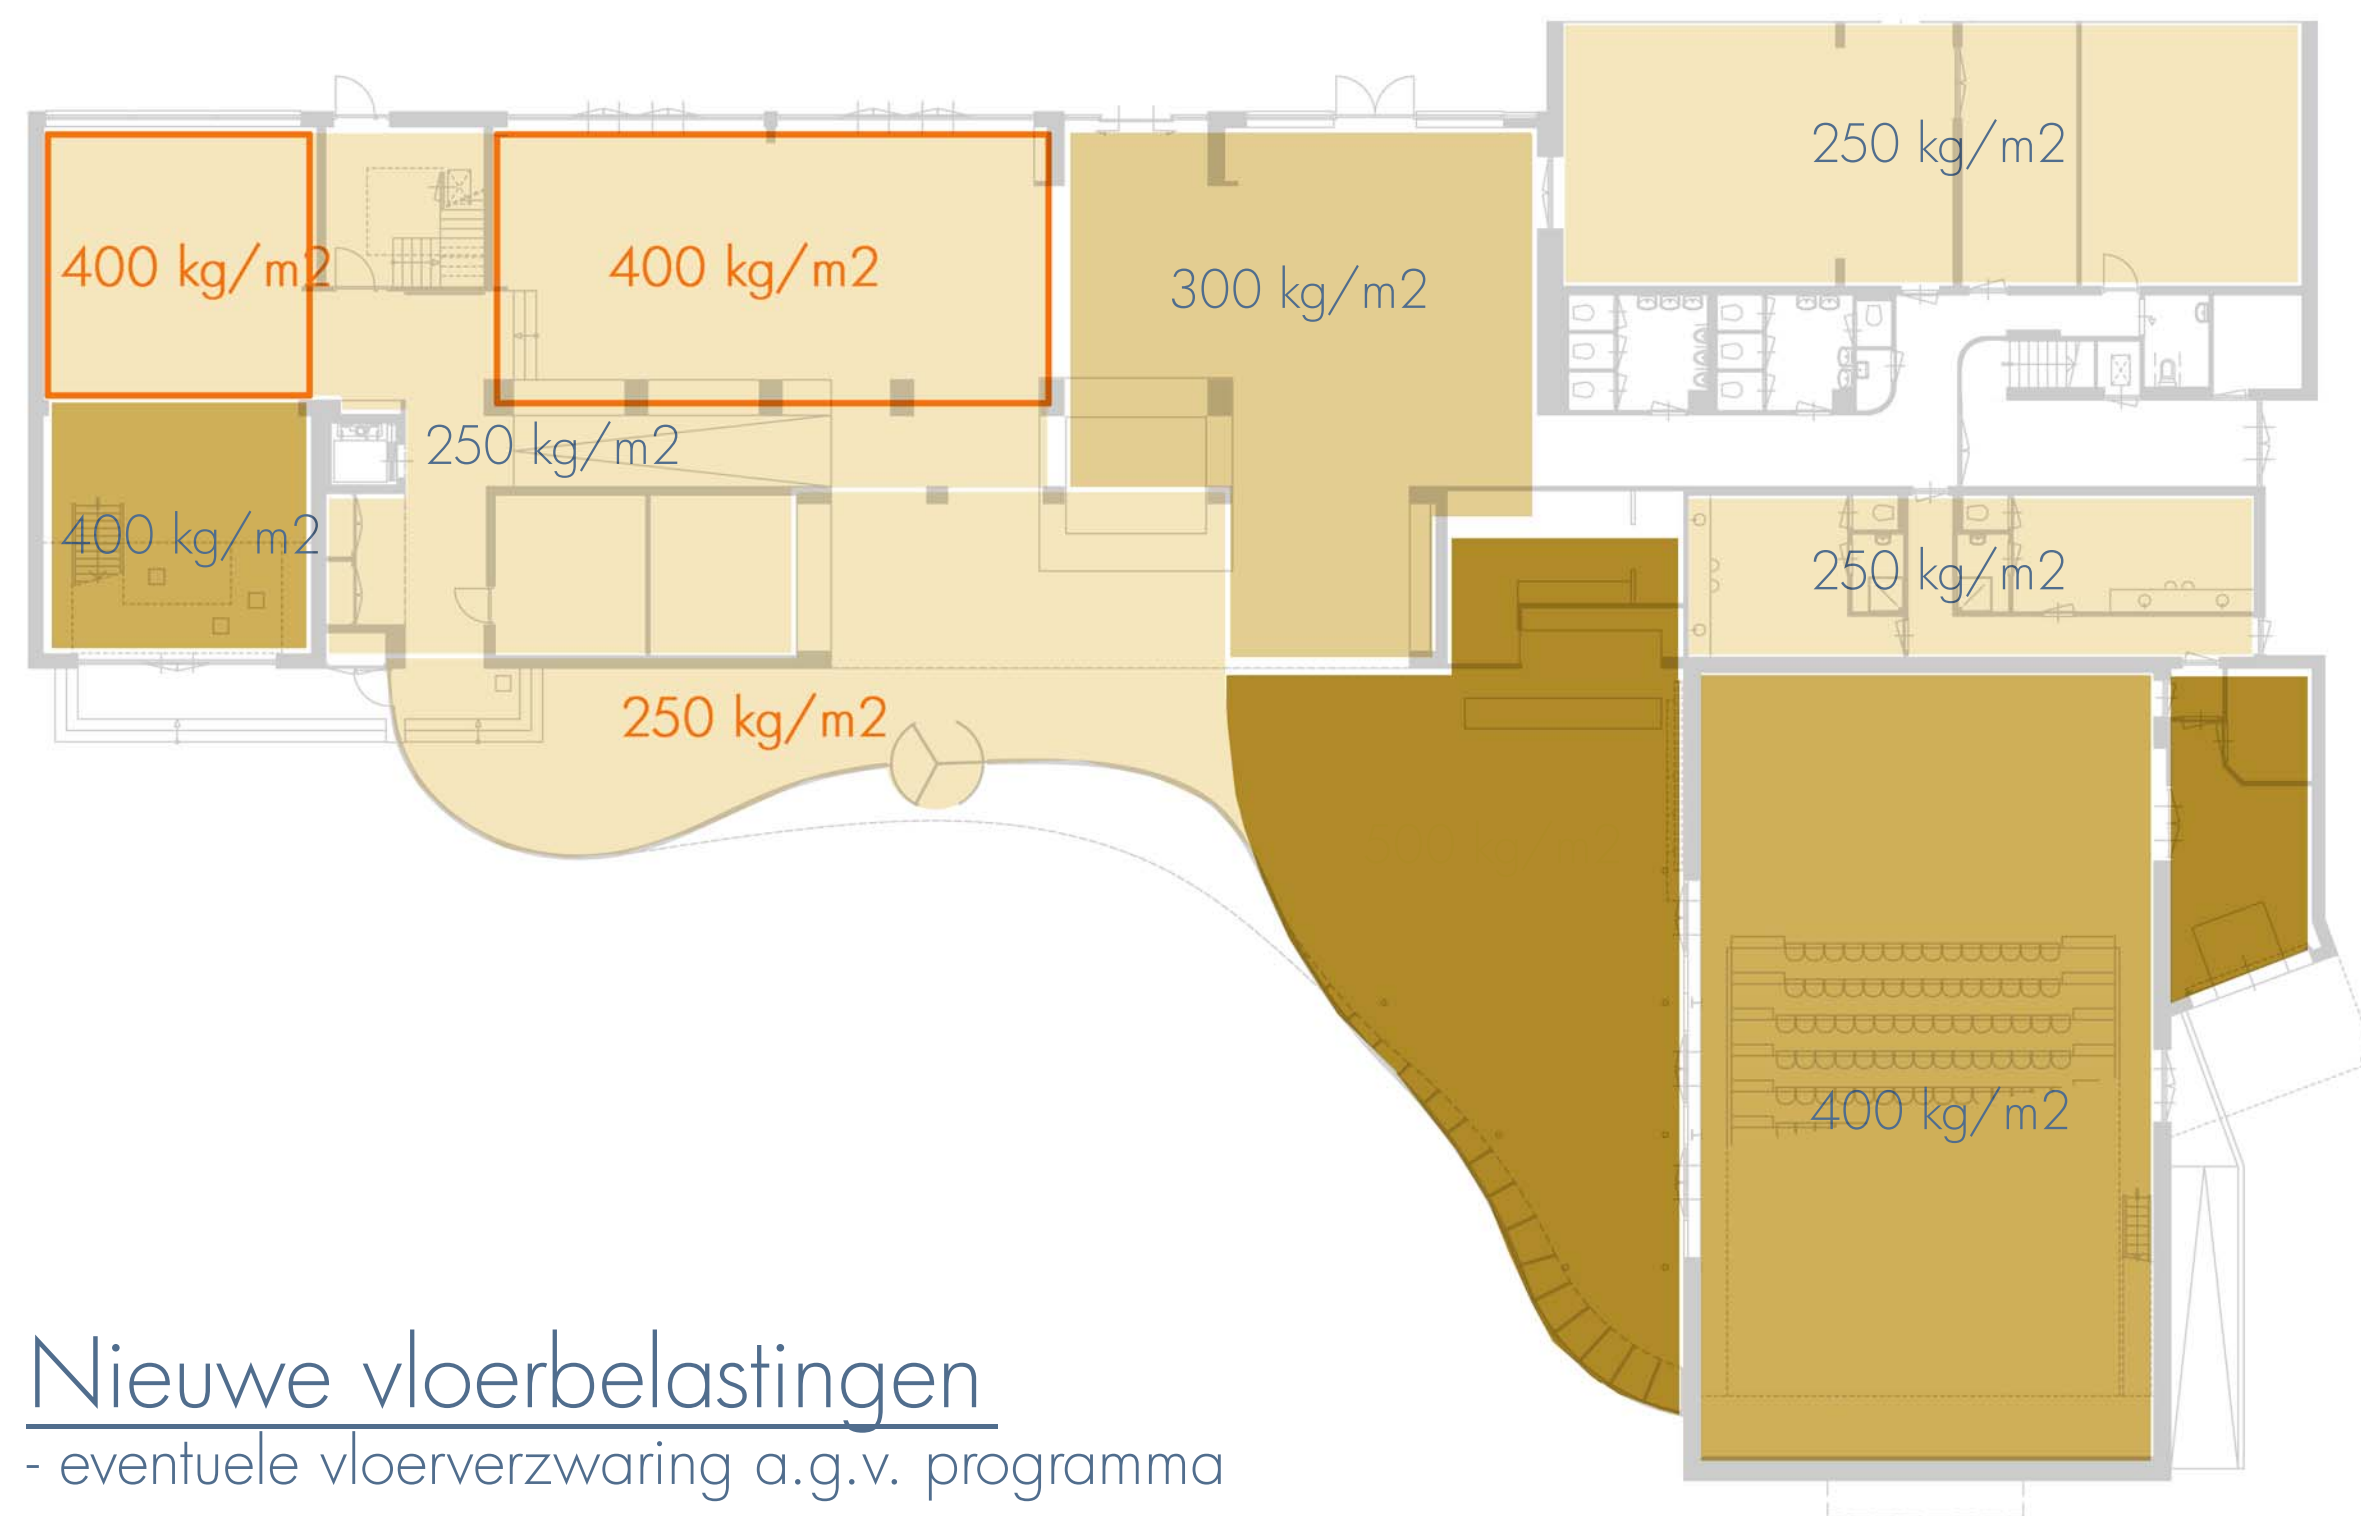

Nieuwe vloerbelastingen
- eventuele vloerverzwaarings a.g.v. programma

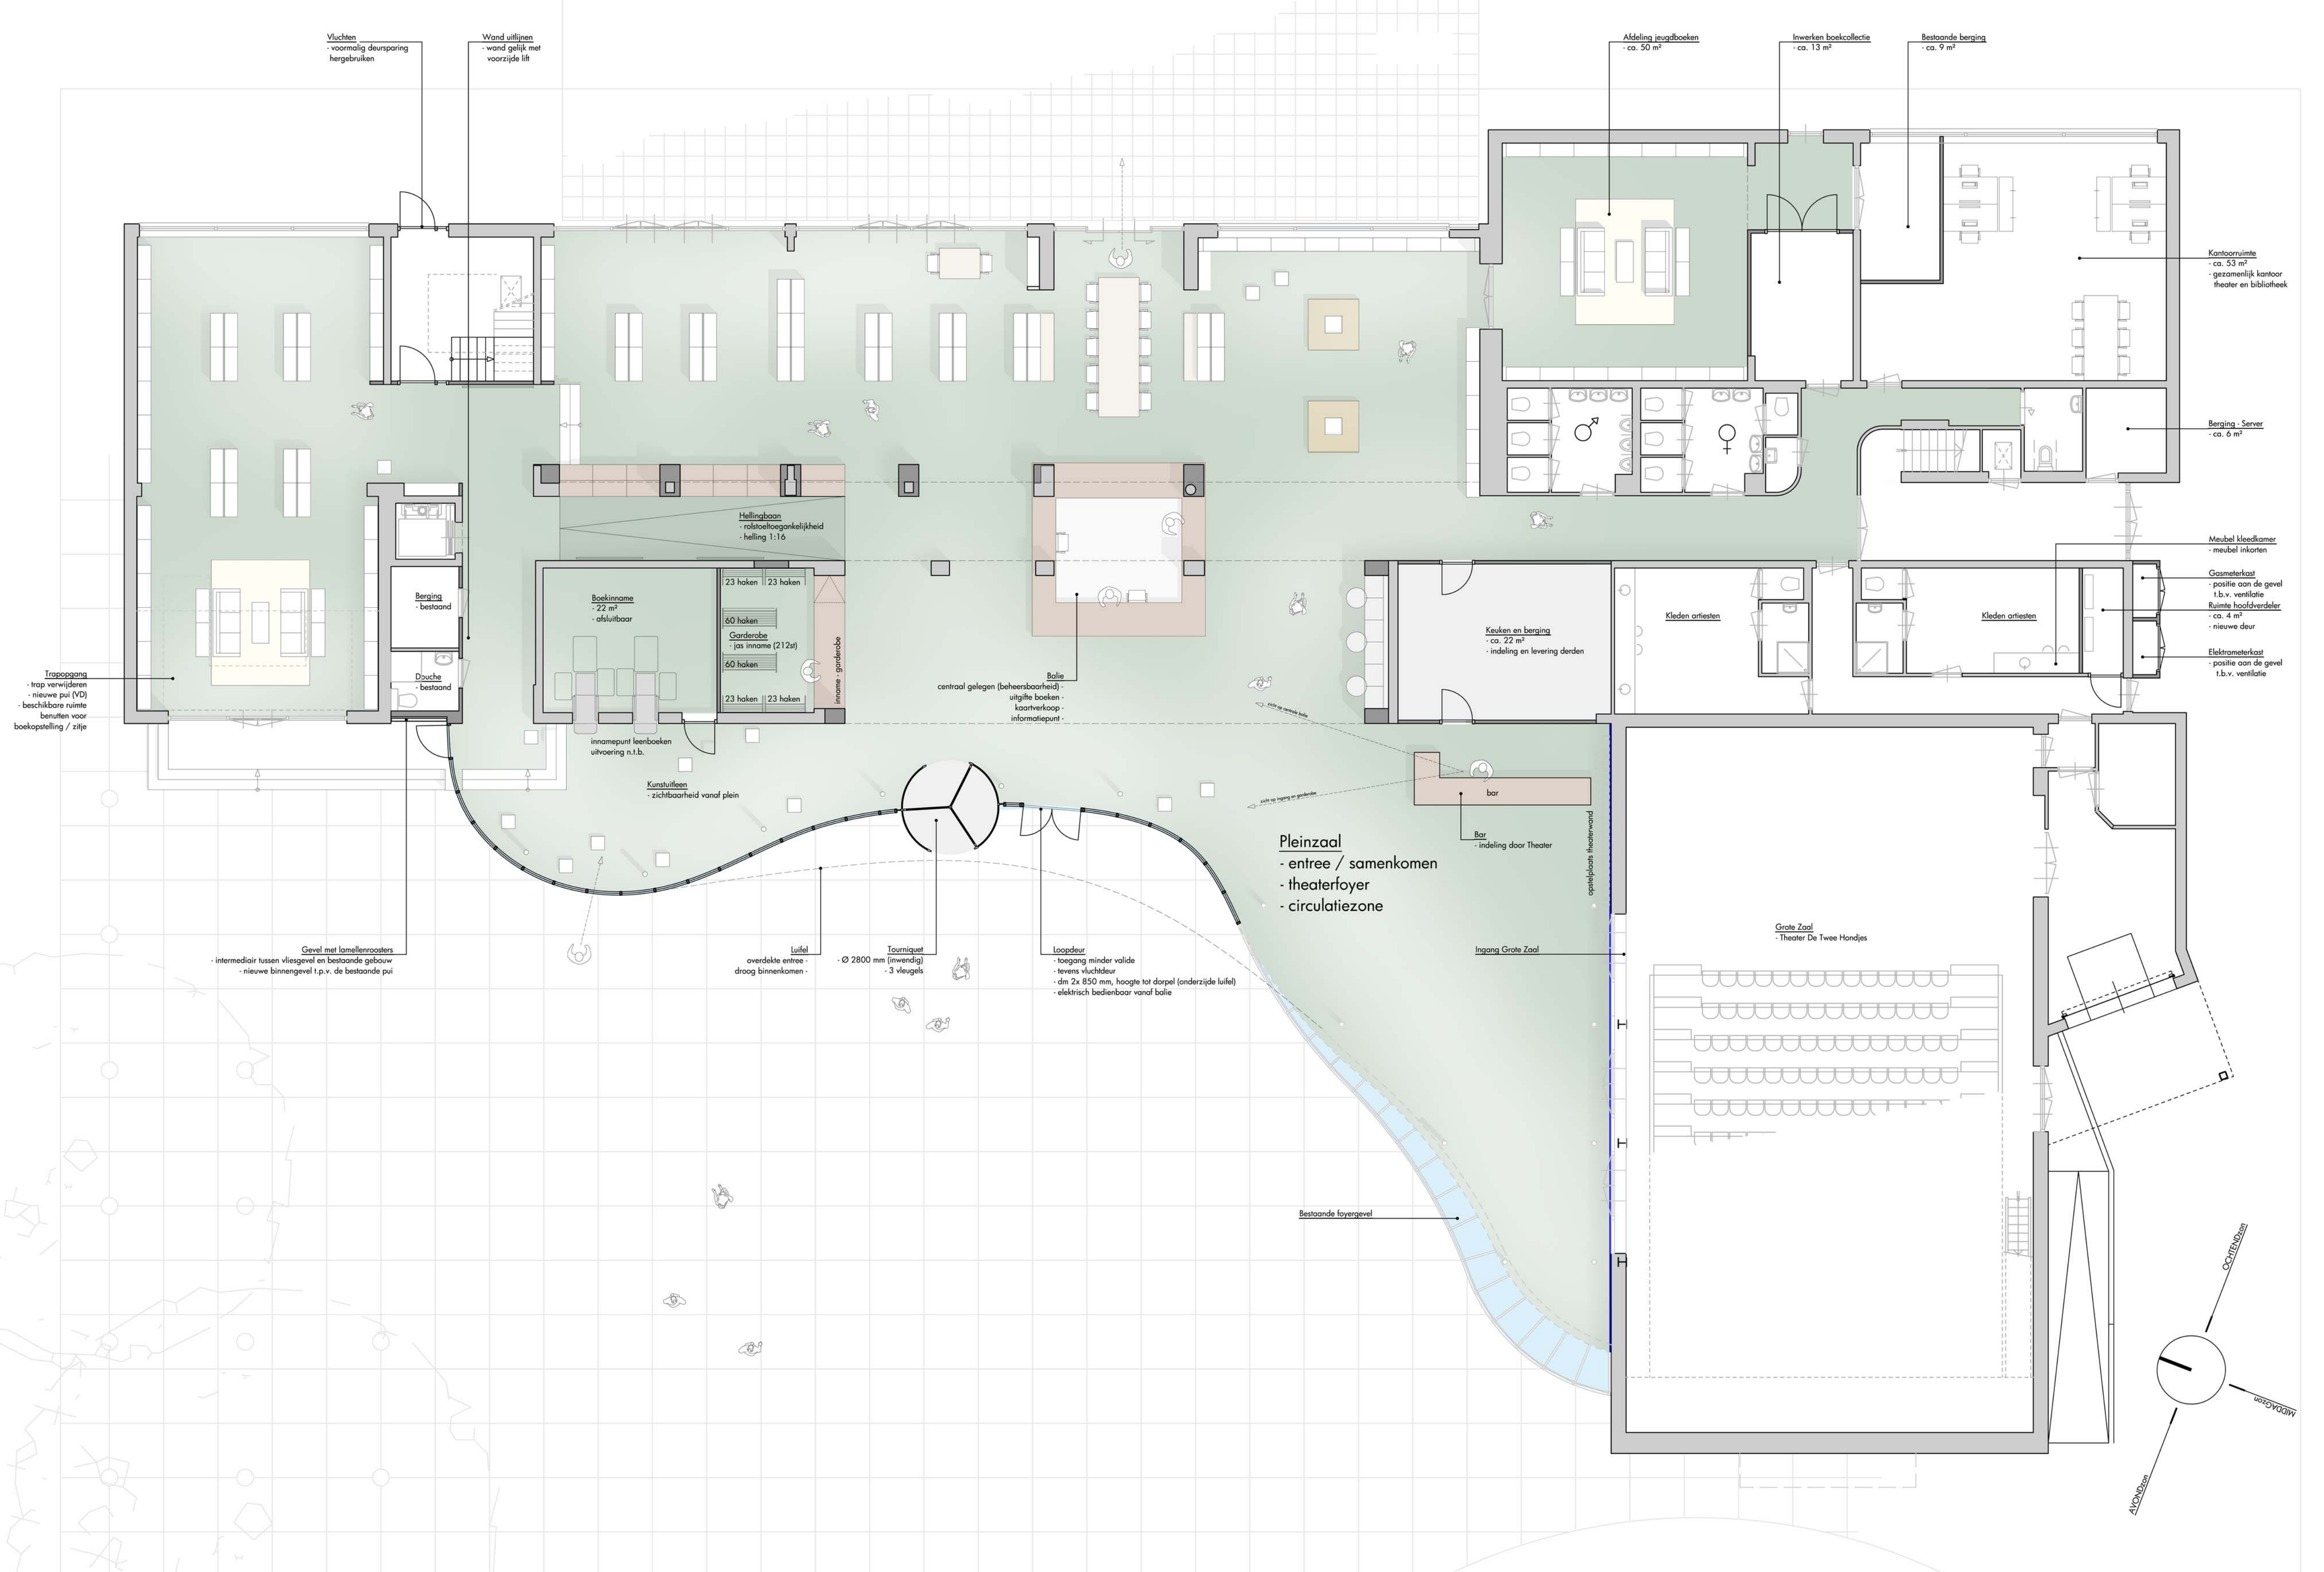






Artist Impression
Aanzicht bij binnenkomst
Zicht op balie



Artist Impression
Zijde Bibliotheek
Enfilade (doorloop) en hellingsbaan

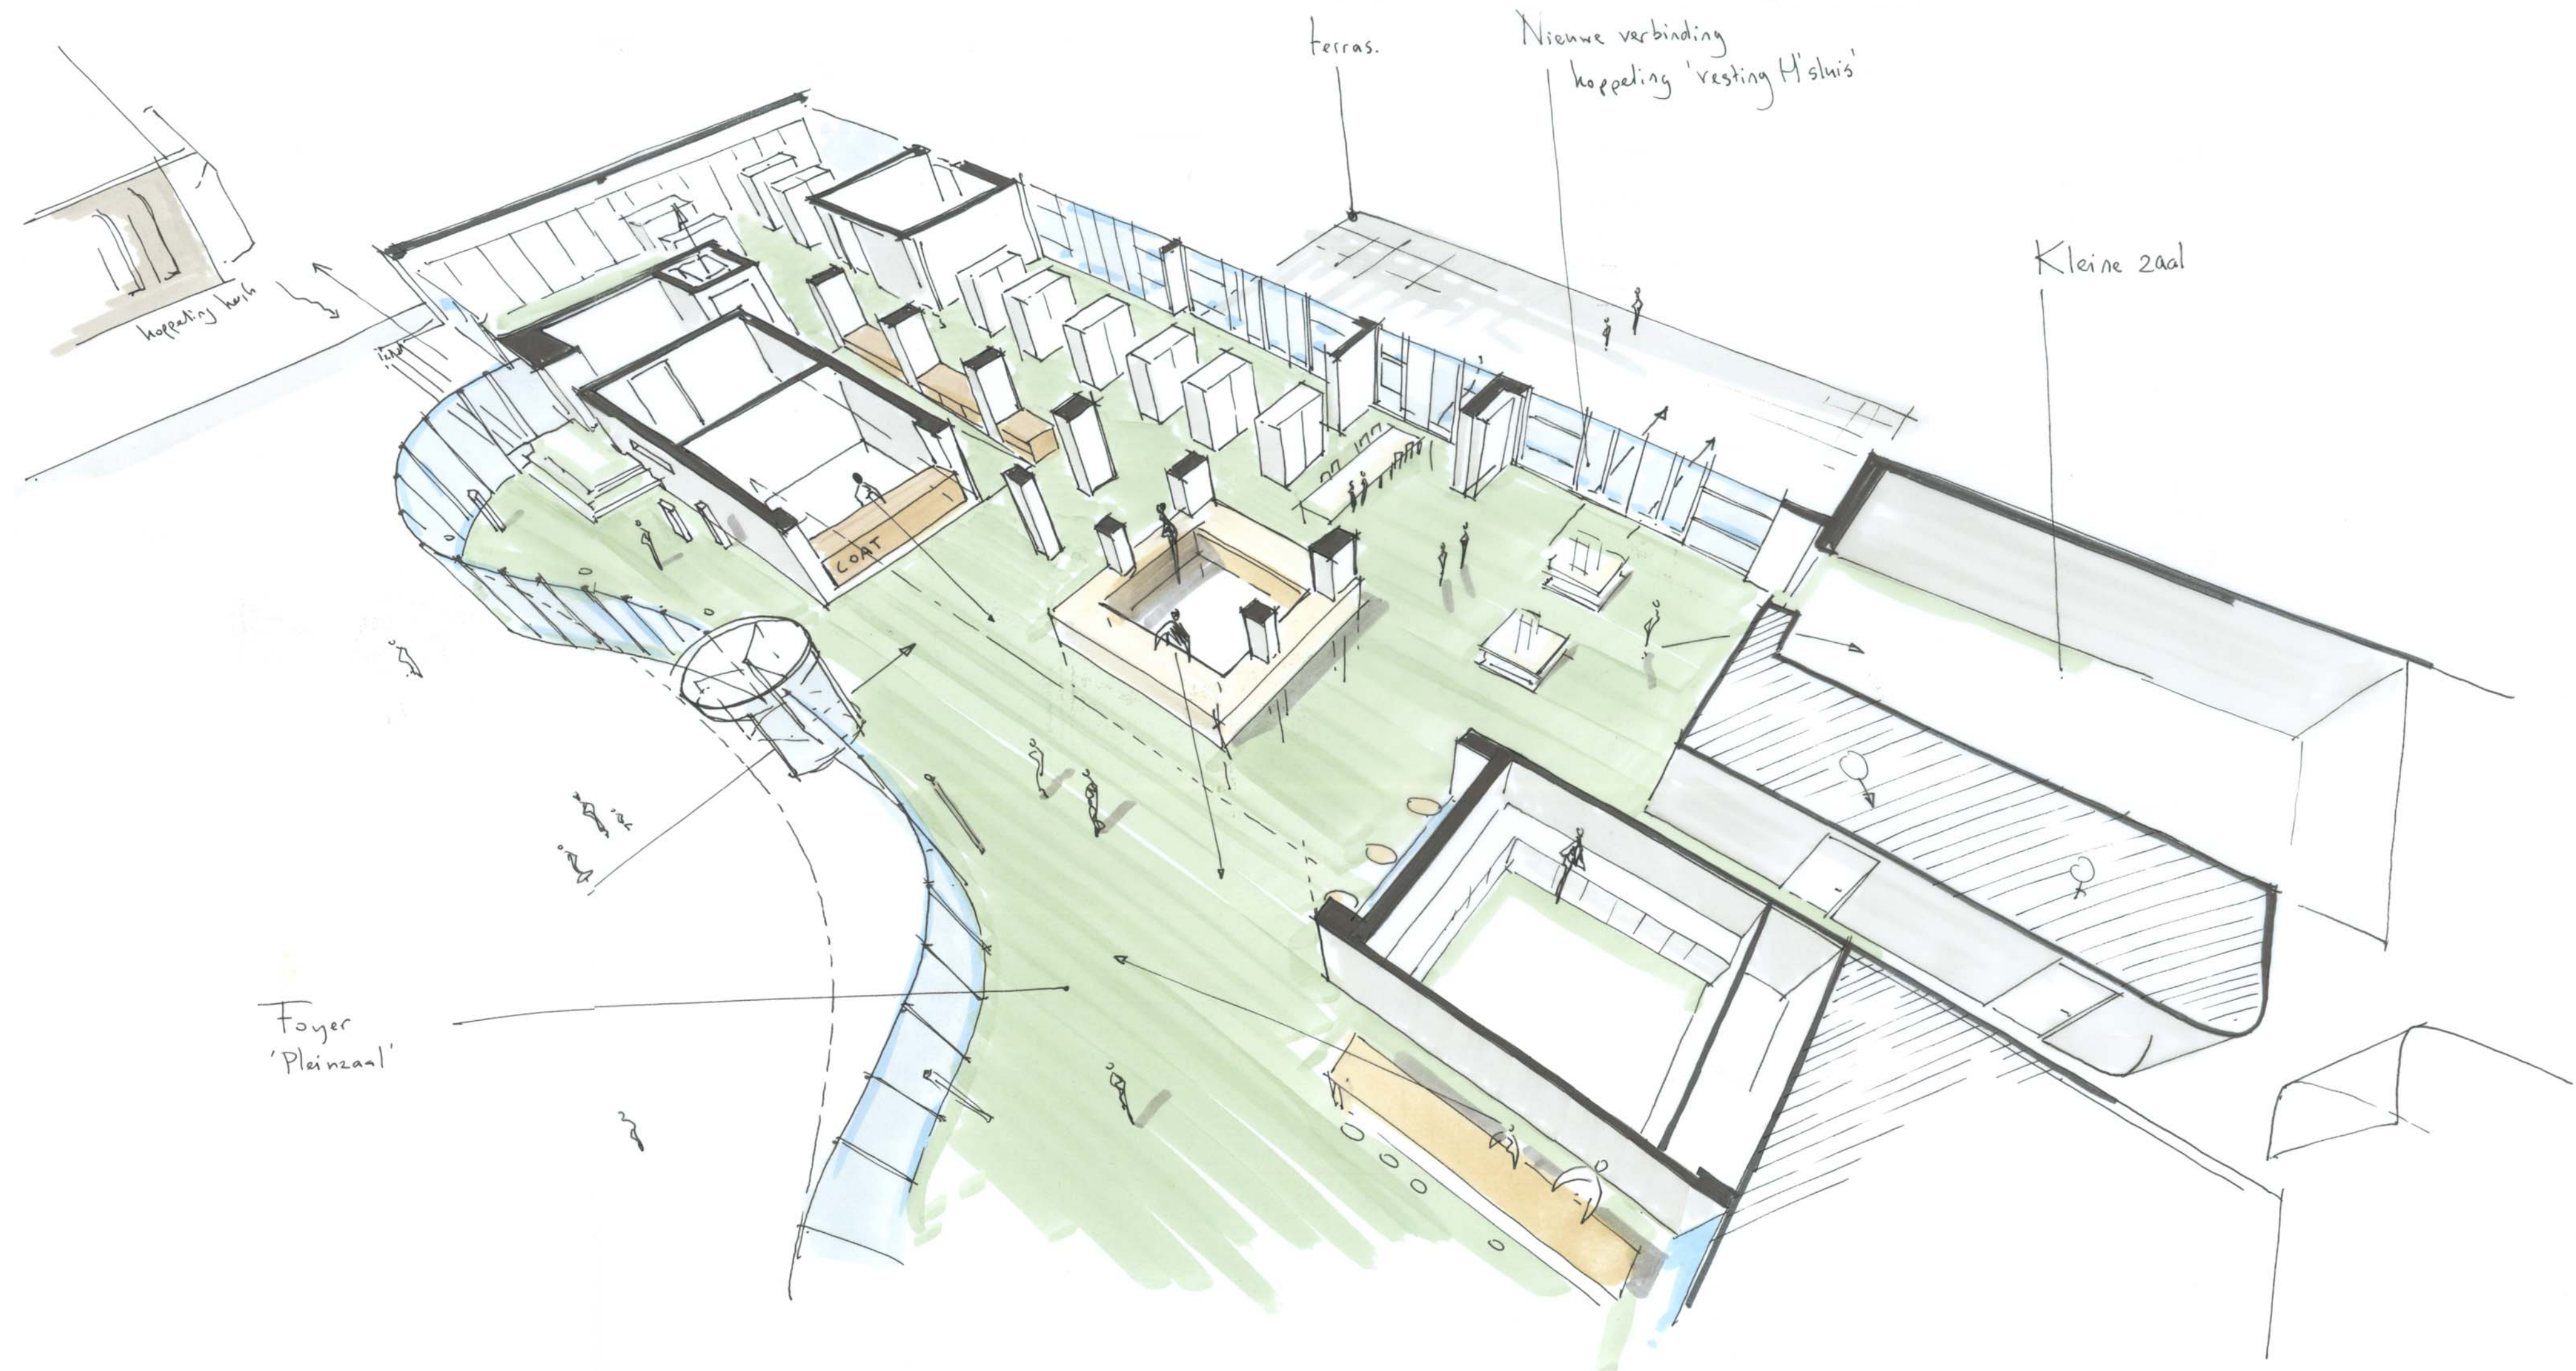

Impressie plattegrond

Versmelting en samenwerking
tussen de verschillende functies:

- Theater;
- Bibliotheek;
- Pleinzaal / foyer;
- Leescape/horeca;
- Kunstuitleen;
- Toegankelijkheid bovenverdieping.