




2.3 VISIEONTWERP BUITENRUIMTE

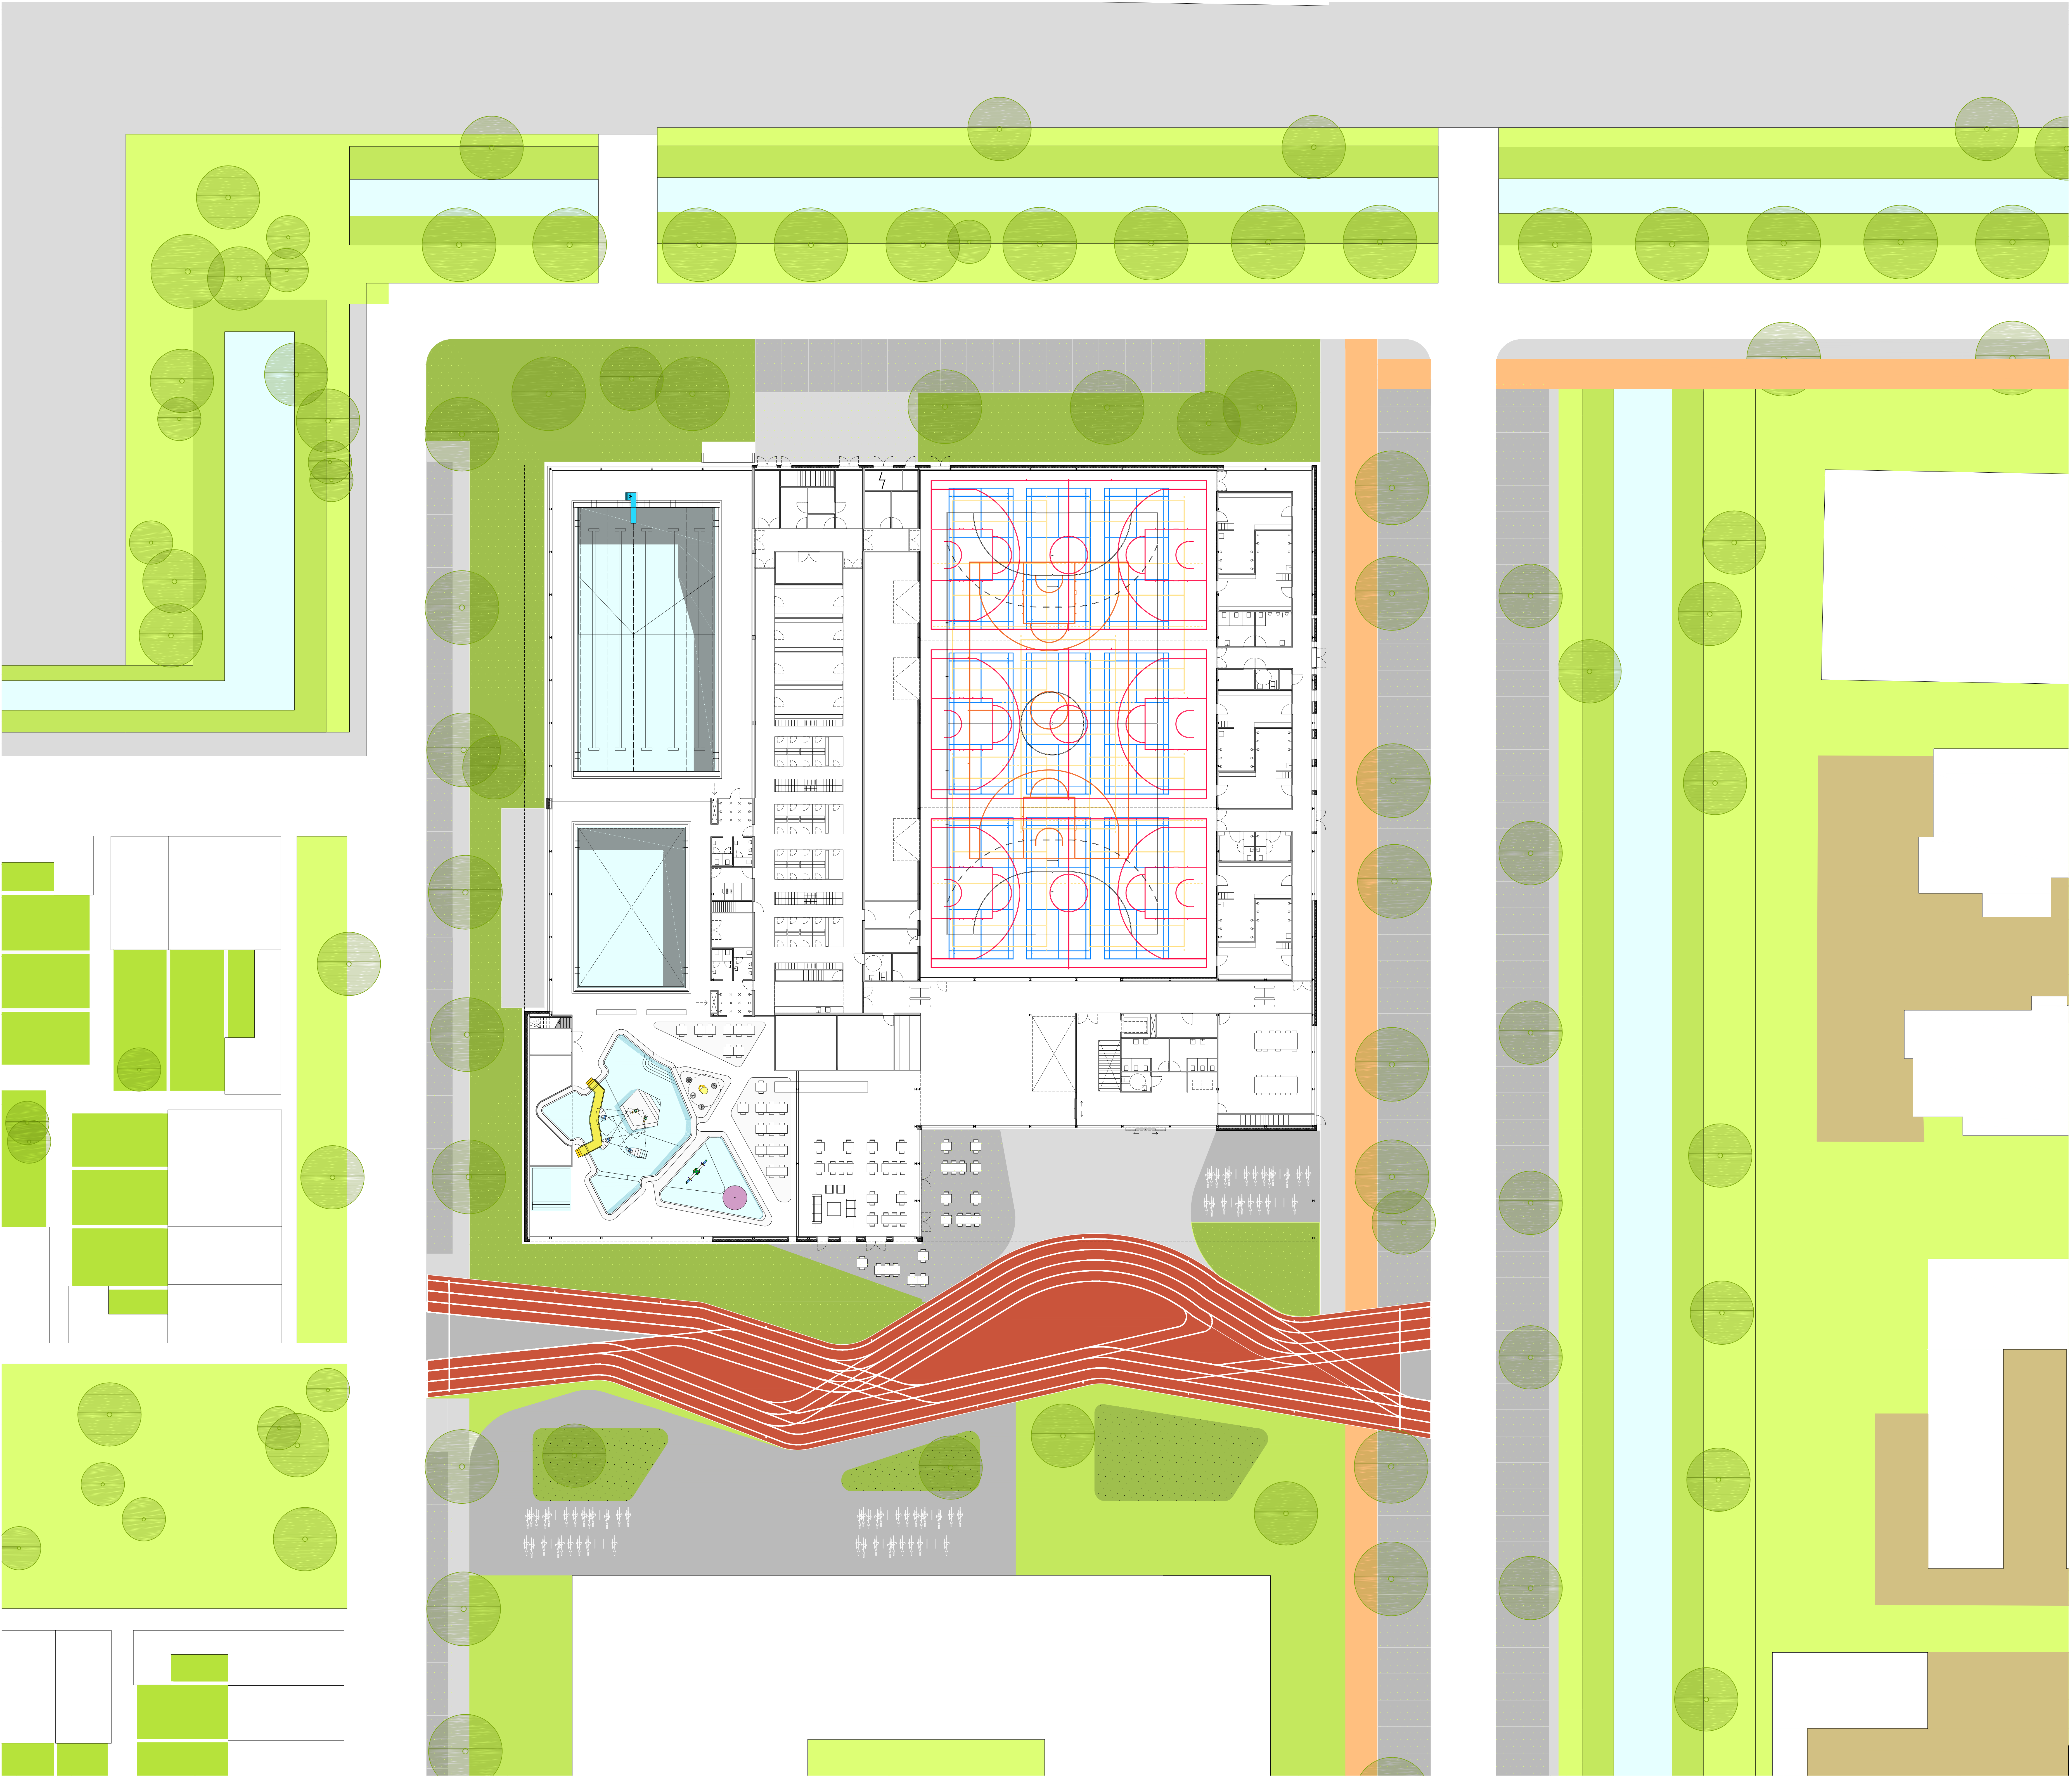

slangen+koenis
architecten

Swammerdamweg 11 T +31(0)30 6886044 E contact@slangenkoenis.nl
3401 MP Lisse F +31(0)30 6886974 I www.slangenkoenis.nl

Plan **Sportcomplex Hellevoetsluis**
Onderdeel **situatie**
Ontwerp erik slangen
architect
Getekend dm
Schaal 1:200
Datum 15.12.2017
Gewijzigd

Project nr. 2017021 SO-00