


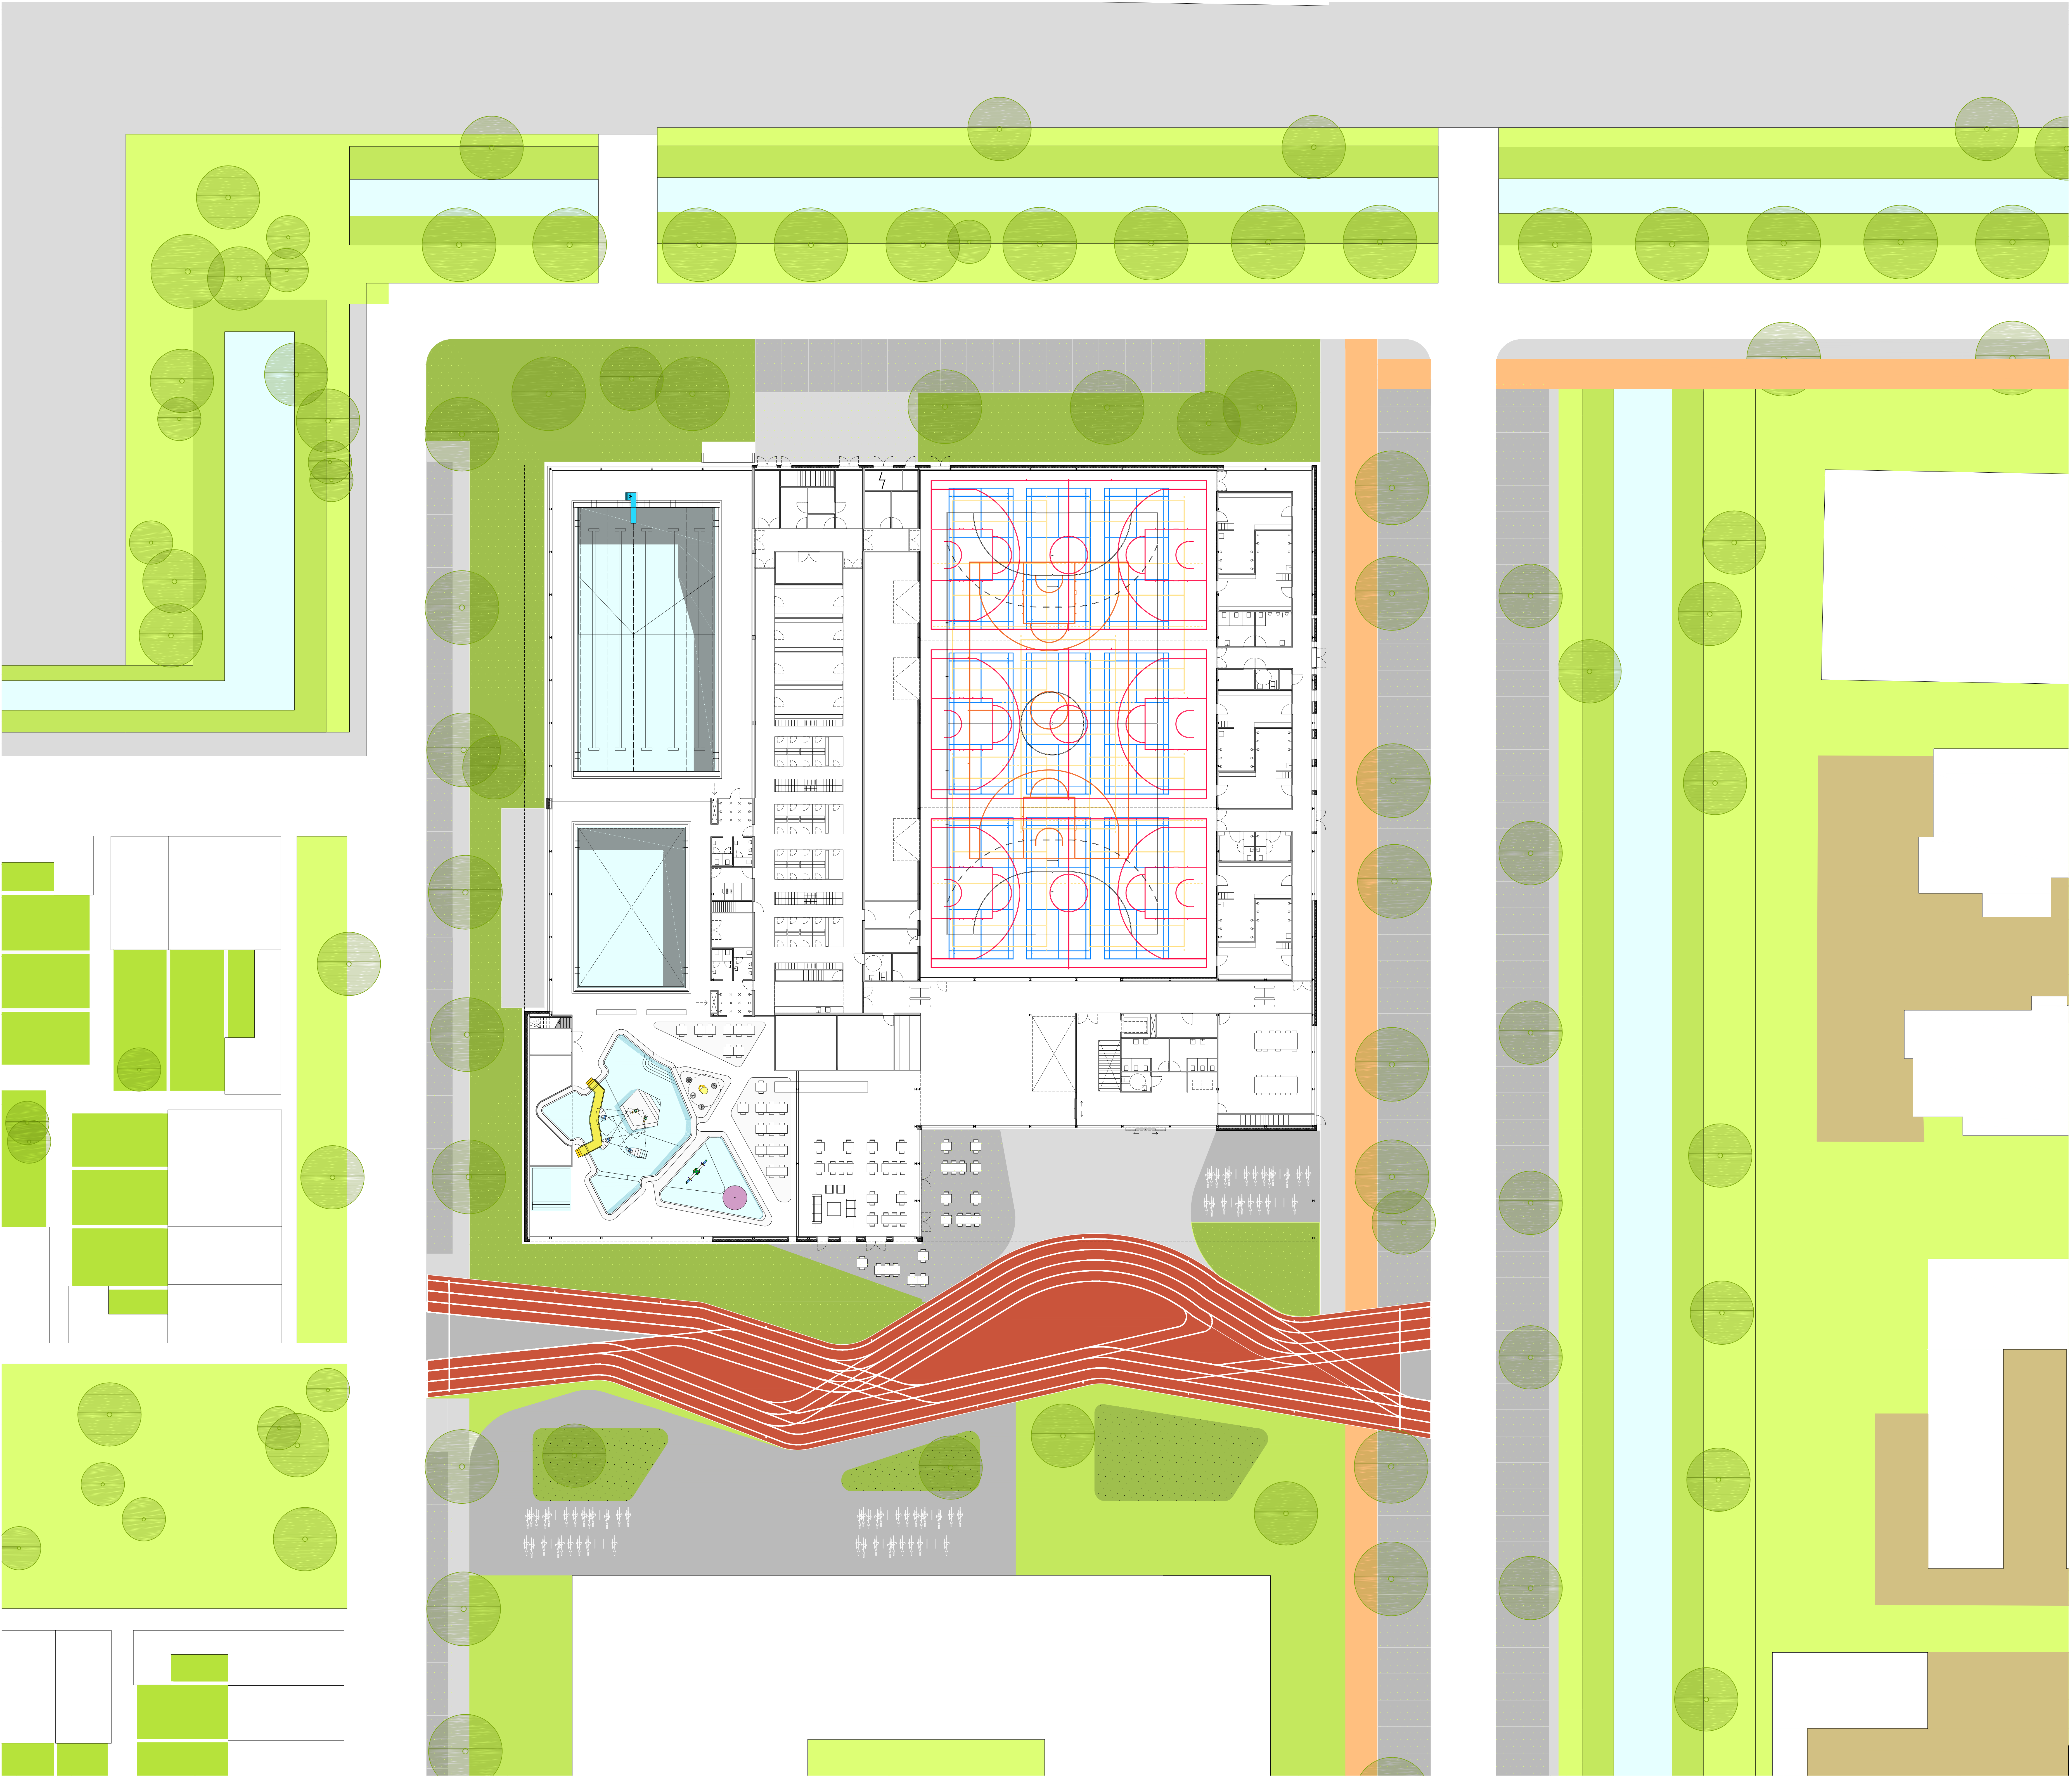




slangen+koenis
architecten

Swammerdamweg 11 T +31(0)30 6886044 E contact@slangenkoenis.nl
3401 MP Lisse F +31(0)30 6886974 I www.slangenkoenis.nl

Plan **Sportcomplex Hellevoetsluis**
Onderdeel **situatie**
Ontwerp erik slangen
architect
Getekend dm
Schaal 1:200
Datum 15.12.2017
Gewijzigd

Project nr. 2017021 SO-00

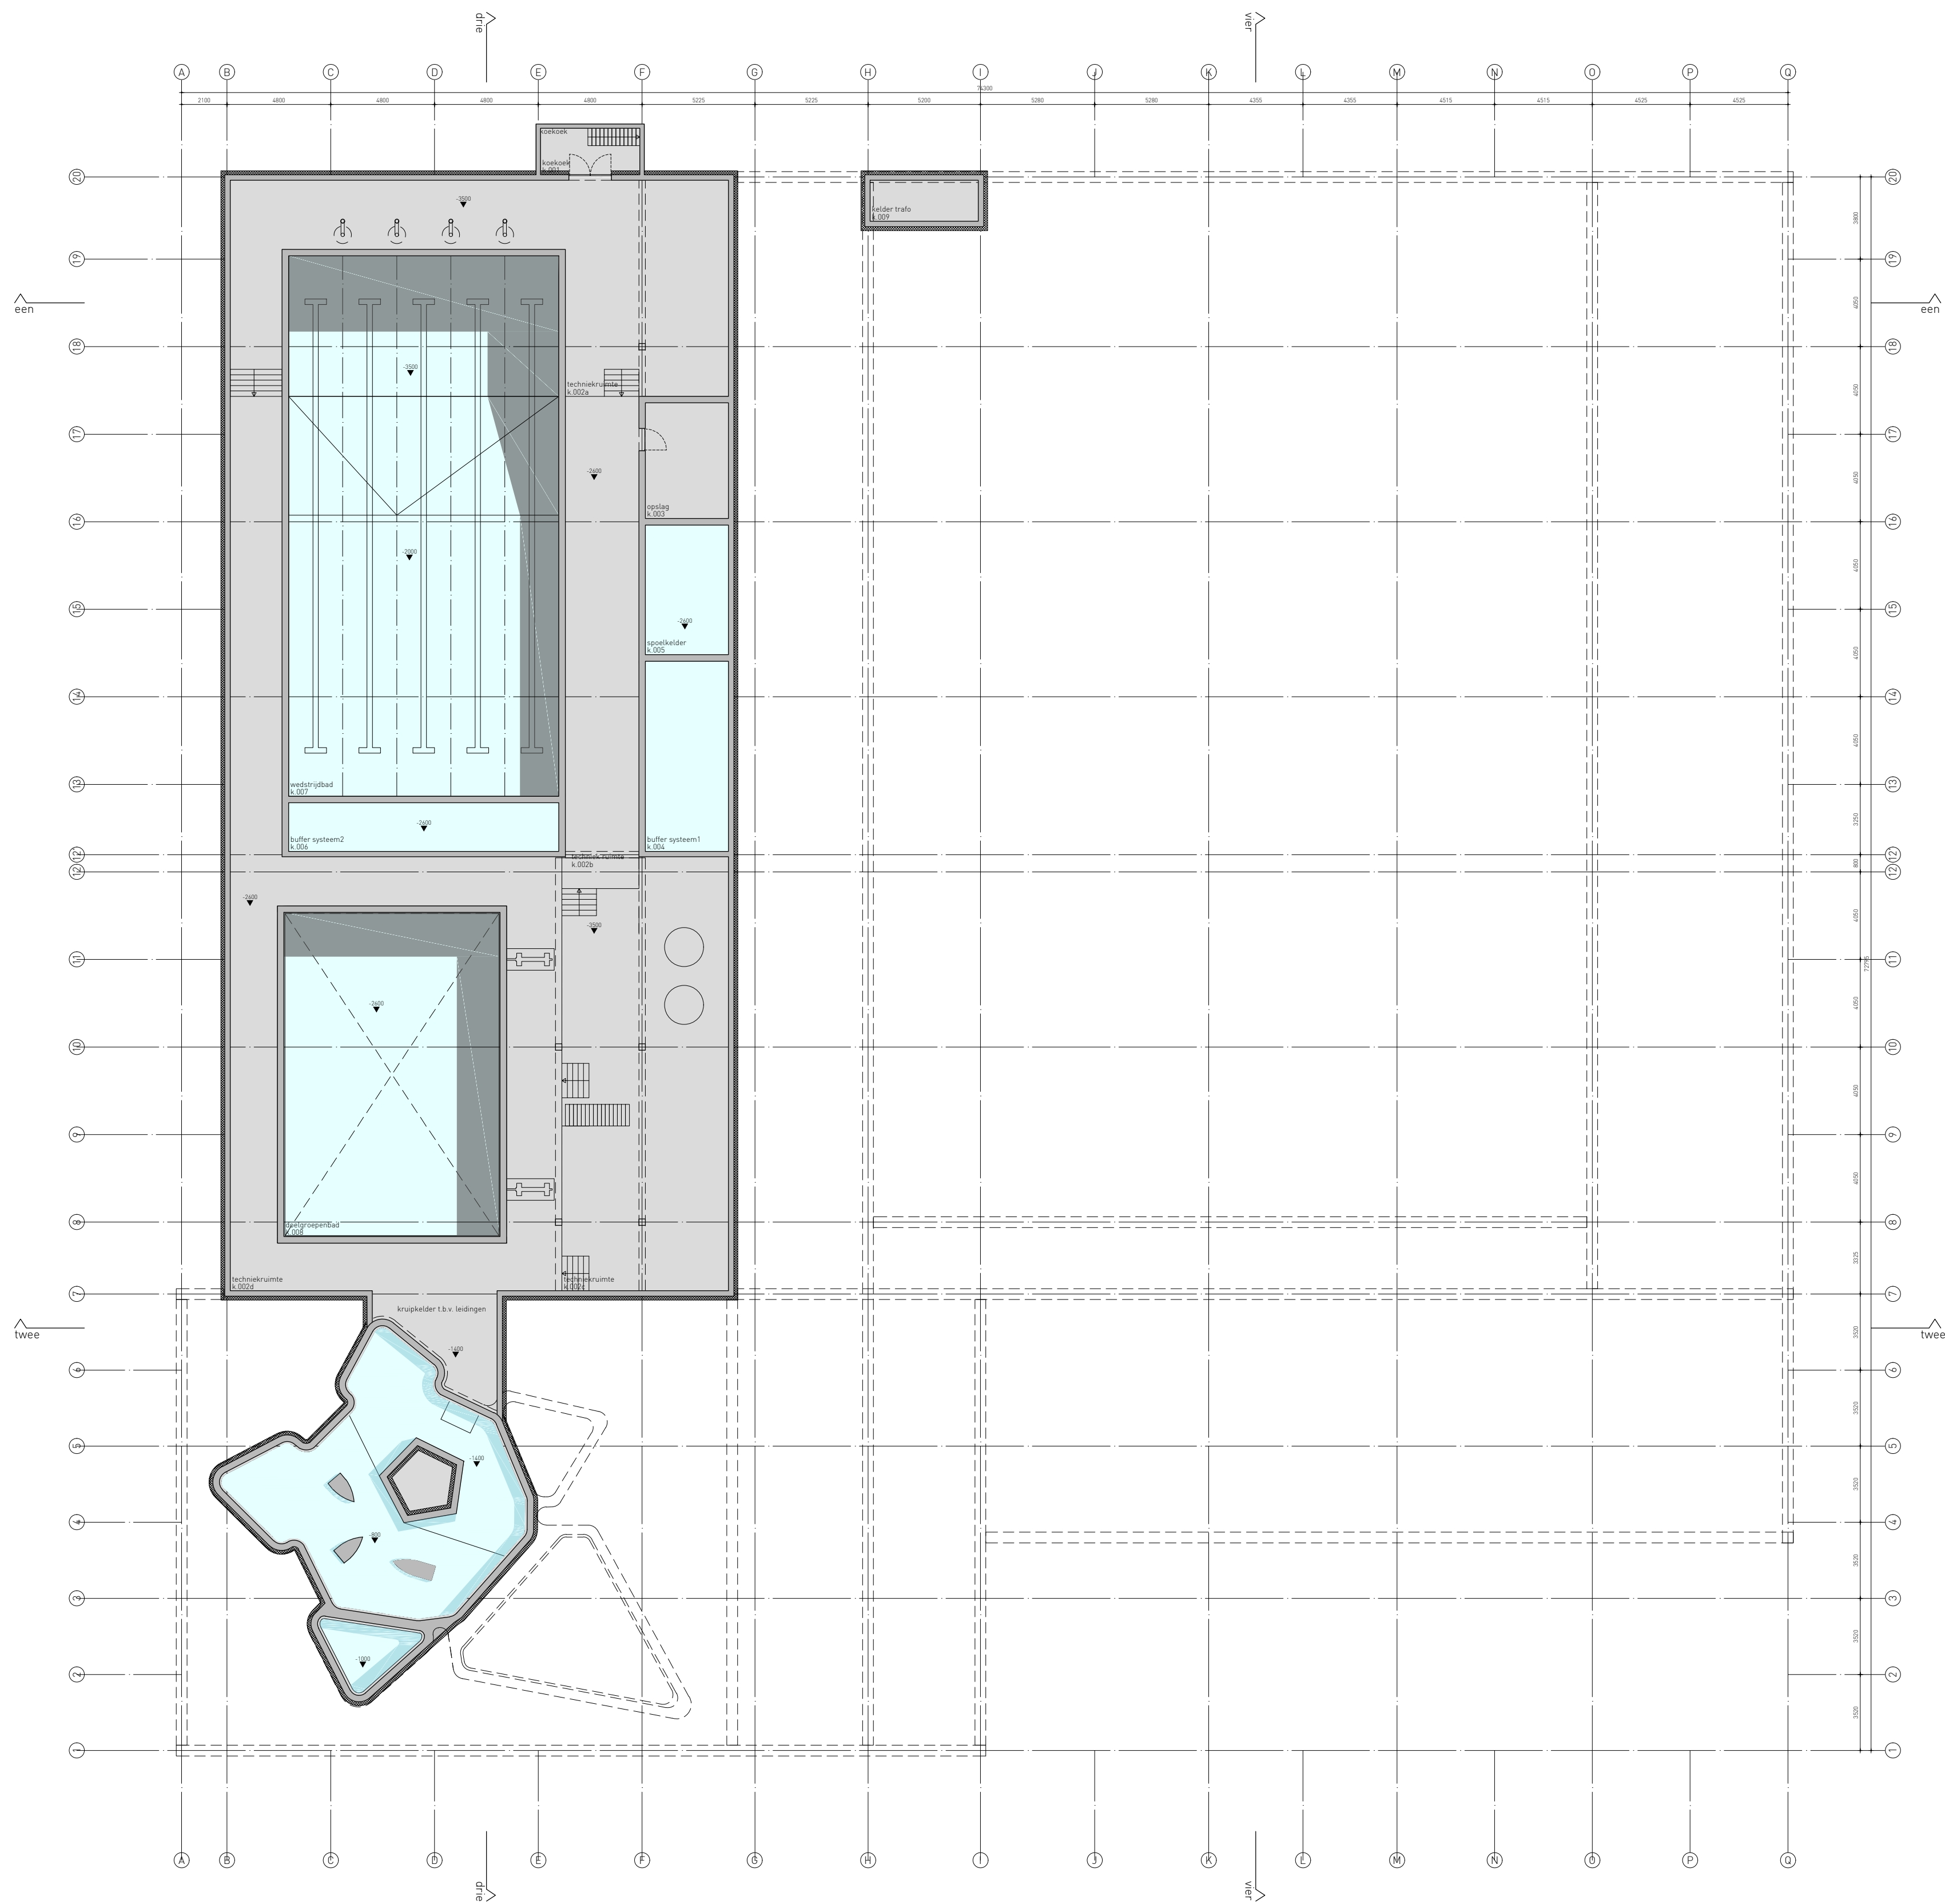

ruimtestaat	
001	tochtsluis 72.5
002	entreehal 154.1
003	verkeersruimte 8.9
005	vergader ruimte 83.5
006	ruis 5.3
007	voorportaal toiletten 4.3
008	toilet miva 5.0
009	toilet dames 13.7
010	toilet heren 13.7
011	berging 12.7
012	zit 6.2
013	receptie 12.7
014	horeca 175.7
015	berging/container 28.4
016	kucan 30.5
017	verkeersruimte 125.2
018	sporthal 134.0
019	verkeersruimte 130.6
020	kleedruimte 24.3
021	doucheruimte 13.4
022	doucheruimte 13.4
023	kleedruimte 24.3
024	docenten 9.3
025	docenten 9.3
026	kleedruimte 24.3
027	doucheruimte 13.7
028	doucheruimte 13.7
029	kleedruimte 24.3
030	werkruimte 6.5
031	toilet miva 4.2
032	elektra 2.1
033	toilet dames 11.0
034	toilet heren 11.0
035	kleedruimte 24.3
036	doucheruimte 13.7
037	doucheruimte 13.7
038	kleedruimte 24.3
039	berging horeca 6.1
040	kleedruimte 6.5
041	wedstrijdruimte 11.0
042	tribune 12.5
043	bergingen 145.0
044	werkruimte 8.4
045	laagpanning 8.4
046	water 2.7
047	trifo 6.7
048	vule-vietegang 76.8
049	make-up 19.2
050	trap personeel 6.3
051	kleedcabines en lockers 153.4
052	grosplekken 44 82.4
053	berging wedstrijdbad 18.7
054	verkeersruimte 38.6
055	berging duikver 13.8
056	werkruimte 3.2
057	compressoruimte 6.2
058	berging duikver 9.6
059	berging redding 12.7
060	roodtrap 7.7
061	schone vloetegang 79.4
062	doucheruimte 11.6
063	toilet dames 5.6
064	toilet heren 5.2
065	berging doelgroepenbad 12.2
066	trap kelder 3.8
067	badmeester 11.9
068	toilet dames 5.1
069	toilet heren 4.8
070	doucheruimte 12.6
071	perron wedstrijdbad 257.6
072	perron doelgroepenbad 145.8
073	perron recreatiebad 227
074	natte horeca 73
075	recreatiedbad 91
076	grotterbad 40
077	familiegebouw 55.7
078	bruisbank 8.6
079	berging recreatie 9.5
101	trappenhuis 19.7
102	fitness 361.0
103	spinning 72.4
104	grosplekken 145.0
105	kantoor 16.3
106	personeel 11.4
107	consultancy 17.3
108	tyso 21.7
109	verkeersruimte 15.8
110	toilet miva 5.1
111	toilet dames 5.4
112	toilet heren 5.4
113	berging 8.7
114	kleedruimte 21.5
115	doucheruimte 10.6
116	doucheruimte 10.6
117	kleedruimte 21.5
118	verkeersruimte 78.4
119	trap personeel 6.5
120	wasruimte 11.0
121	mer 10.1
122	techniekrumte 256.4
123	verkeersruimte 59.1
124	kleedruimte 22.4
125	kleedruimte 22.4
126	kantoor 20.3
127	kantoor 28.4
128	personeelsruimte 51.4
129	tribune sporthal 247.7
130	verkeersruimte 23.8
131	tribune wedstrijdbad 81.0
132	werkruimte 5.7
133	toilet miva 5.4
134	toilet dames 5.7
135	toilet heren 5.7
136	techniekrumte #####
137	verkeersruimte 15.6
138	trap vluchten 2.0
139	trap vluchten 9.9
k.001	klooiak 141.4
k.002a	techniekrumte 72.4
k.002b	techniekrumte 154.7
k.002c	techniekrumte 357.1
k.003	opslag 20.6
k.004	buffer systeem1 23.1
k.005	spoelkelder 33.8
k.006	buffer systeem2 28.1
k.007	wedstrijdbad 312.5
k.008	doelgroepenbad 150.0
k.009	kelder trifo 9.5


BVO kelder 771.0
BVO begane grond 5085.7
BVO verdieping 2073.9

slangen+koenis
architecten

Swammerdamweg 11 T +31(0)30 6886044 E contact@slangenkoenis.nl
3401 MP IJsselstein F +31(0)30 6886974 I www.slangenkoenis.nl

Plan Sportcomplex Hellevoetsluis
Onderdeel kelder
Ontwerp erik slangen
architect
Getekend dm
Schaal 1:200
Datum 15.12.2017
Gewijzigd

Project nr. 2017021 SO-10

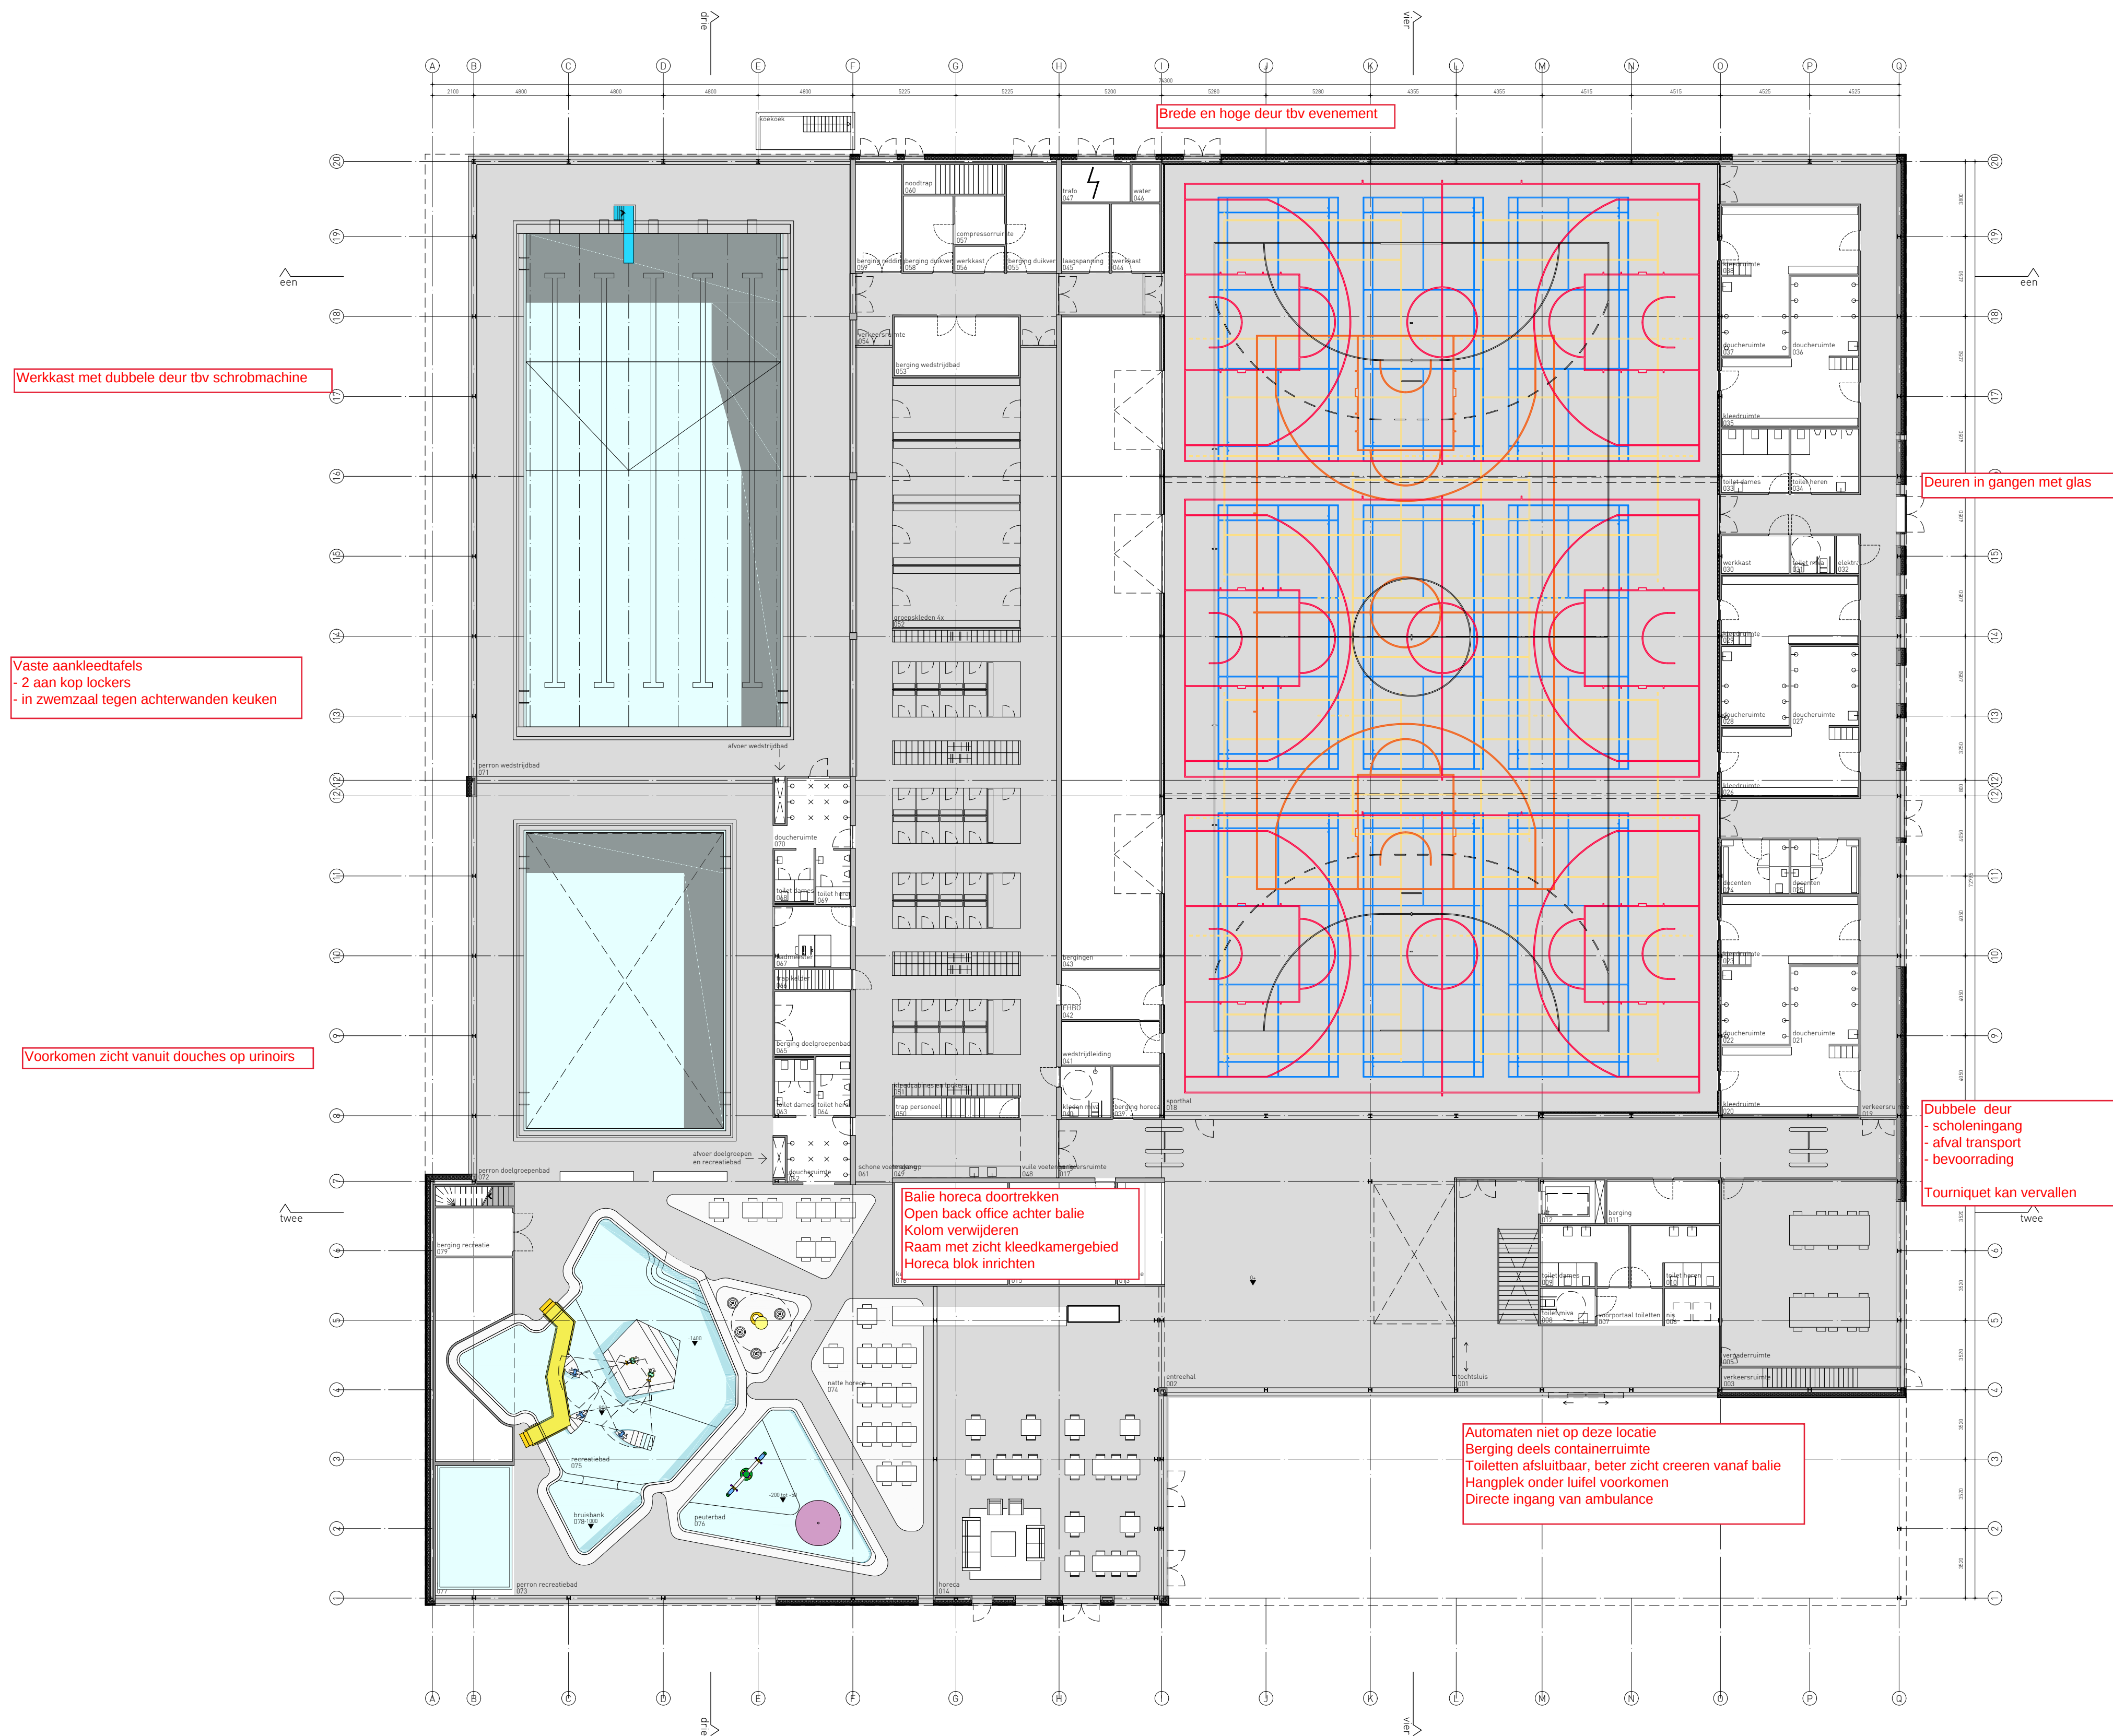


ruimtestaat	
001	tochtsluis 72,5
002	entreehal 154,1
003	verkeersruimte 8,9
005	vergader ruimte 83,5
006	ruis 5,3
007	voorportaal toiletten 4,3
008	toilet miva 5,0
009	toilet dames 13,7
010	toilet heren 13,7
011	berging 12,7
012	lift 4,2
013	receptie 12,7
014	horeca 175,7
015	berging/container 28,4
016	kucan 30,5
017	verkeersruimte 125,2
018	sporthal 134,0
019	verkeersruimte 130,6
020	Kleedruimte 24,3
021	doucheruimte 13,4
022	doucheruimte 13,4
023	Kleedruimte 24,3
024	docenten 9,3
025	docenten 9,3
026	Kleedruimte 24,3
027	doucheruimte 13,7
028	doucheruimte 13,7
029	Kleedruimte 24,3
030	werkkast 4,5
031	toilet miva 4,2
032	elektro 2,1
033	toilet dames 11,0
034	toilet heren 11,0
035	Kleedruimte 24,3
036	doucheruimte 13,7
037	doucheruimte 13,7
038	Kleedruimte 24,3
039	berging horeca 4,1
040	Kleedruimte 4,5
041	wedstrijdruimte 11,0
042	EHBO 12,5
043	bergingen 145,0
044	werkkast 8,4
045	laagspanning 8,4
046	water 2,7
047	trafic 6,7
048	vrije vloetgang 76,8
049	make-up 19,2
050	trap personeel 6,3
051	Kleedcabines en lockers 153,4
052	groepskleden iv 82,4
053	berging wedstrijdbad 18,7
054	verkeersruimte 38,6
055	berging duikver 13,8
056	werkkast 3,2
057	compressoruimte 4,2
058	berging duikver 9,6
059	berging redding 12,7
060	noodtrap 7,7
061	schone vloetgang 79,4
062	doucheruimte 11,6
063	toilet dames 5,6
064	toilet heren 5,2
065	berging doelgroepbad 12,2
066	trap kelder 3,8
067	badmeester 11,9
068	toilet dames 5,1
069	toilet heren 4,8
070	doucheruimte 12,6
071	perron wedstrijdbad 257,6
072	perron doelgroepbad 145,8
073	perron recreatiebad 227
074	natte horeca 73
075	recreatiebad 91
076	gebruikbad 40
077	familiegijbaan 55,7
078	bruisbank 8,6
079	berging recreatie 9,5
101	trappenhuis 19,7
102	fitness 361,0
103	spinning 72,4
104	groepsummen 145,0
105	kantoor 16,3
106	personeel 11,4
107	consultancy 17,3
108	tyso 21,7
109	verkeersruimte 15,8
110	toilet miva 5,1
111	toilet dames 5,4
112	toilet heren 5,4
113	berging 8,7
114	Kleedruimte 21,5
115	doucheruimte 10,6
116	doucheruimte 10,6
117	Kleedruimte 21,5
118	verkeersruimte 78,4
119	trap personeel 6,5
120	wasruimte 11,0
121	mer 10,1
122	techniekrumte 256,4
123	verkeersruimte 59,1
124	Kleden personeel 22,4
125	Kleden personeel 22,4
126	kantoor 20,3
127	kantoor 28,4
128	personeelsruimte 51,4
129	tribune sporthal 247,7
130	verkeersruimte 23,8
131	tribune wedstrijdbad 81,0
132	werkkast 5,7
133	toilet miva 5,4
134	toilet dames 5,7
135	toilet heren 5,7
136	techniekrumte #####
137	verkeersruimte 15,6
138	trap vluchten 2,0
139	trap vluchten 9,9
k.001	keukens 141,4
k.002a	techniekrumte 72,4
k.002b	techniekrumte 154,7
k.002c	techniekrumte 357,1
k.003	opslag 20,6
k.004	buffer systeem1 23,1
k.005	spookkelder 33,8
k.006	buffer systeem2 28,1
k.007	wedstrijd 312,5
k.008	doelgroepbad 150,0
k.009	kelder trafic 9,5

BVO kelder 771,0
BVO begane grond 5085,7
BVO verdieping 2073,9

slangen+koenis
architecten

Swammerdamweg 11 T +31(0)30 6886044 E contact@slangenkoenis.nl
3401 MP IJsselstein F +31(0)30 6886974 I www.slangenkoenis.nl

Plan Sportcomplex Hellevoetsluis
Onderdeel begane grond
Ontwerp erik slangen
architect
Getekend dm
Schaal 1:200
Datum 15.12.2017
Gewijzigd

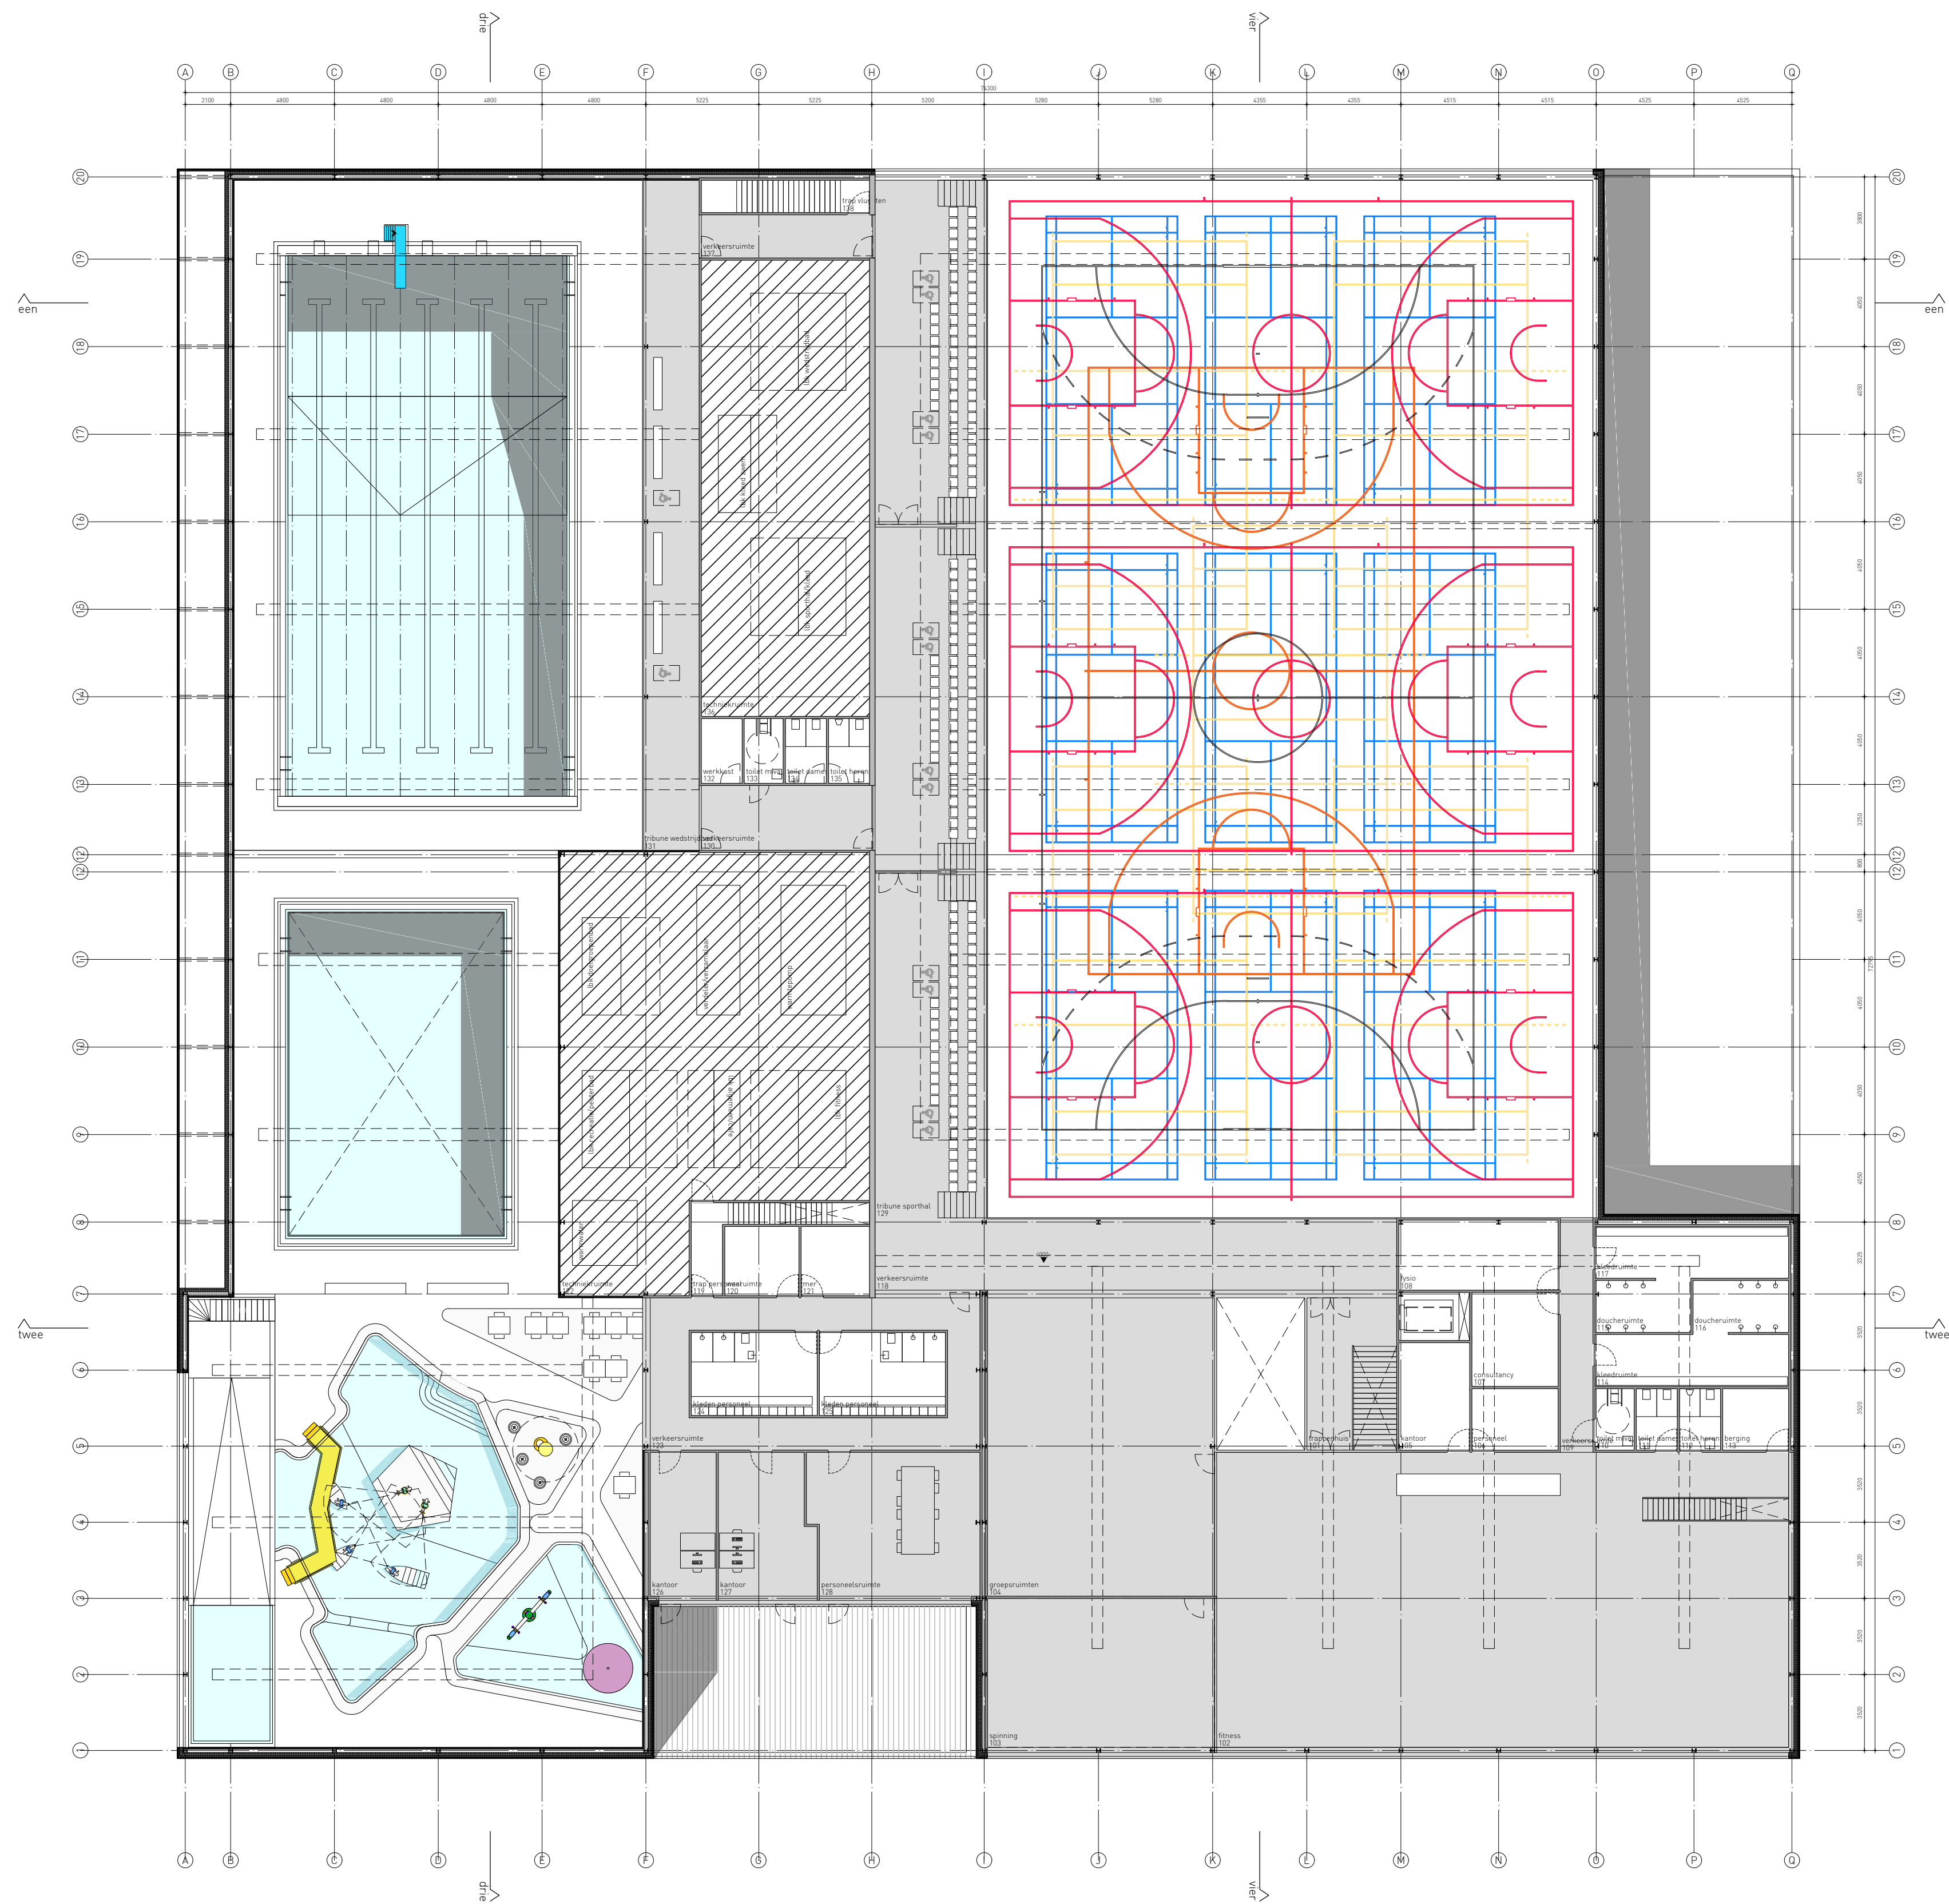


ruimtestaat	
001	tochtelus 72.5
002	entreehal 154.1
003	verkeersruimte 8.9
005	vergaderruimte 83.5
006	ris 5.3
007	voortuortal toiletten 4.3
008	toilet miva 5.0
009	toilet dames 13.7
010	toilet heren 13.7
011	berging 12.7
012	rit 4.2
013	receptie 12.7
014	horeca 175.7
015	berging/container 28.4
016	kucan 30.5
017	verkeersruimte 125.2
018	sporthal 134.0
019	verkeersruimte 130.6
020	kleedruimte 24.3
021	doucheruimte 13.4
022	doucheruimte 13.4
023	kleedruimte 24.3
024	docent 9.3
025	docent 9.3
026	kleedruimte 24.3
027	doucheruimte 13.7
028	doucheruimte 13.7
029	kleedruimte 24.3
030	werkkast 4.5
031	toilet miva 4.2
032	elektro 2.1
033	toilet dames 11.0
034	toilet heren 11.0
035	kleedruimte 24.3
036	doucheruimte 13.7
037	doucheruimte 13.7
038	kleedruimte 24.3
039	berging horeca 4.1
040	kleedruimte miva 4.5
041	wedstrijdruimte 11.0
042	tribune 12.5
043	bergingen 145.0
044	werkkast 8.4
045	laagspanning 8.4
046	water 2.7
047	trafu 6.7
048	vule-vietgang 76.8
049	make-up 19.2
050	trap personeel 6.3
051	kleedcabines en lockers 153.4
052	grosakleden 44 82.4
053	berging wedstrijdbad 18.7
054	verkeersruimte 38.6
055	berging duikver 13.8
056	werkkast 3.2
057	compressoruimte 4.2
058	berging duikver 9.6
059	berging redding 12.7
060	roodtrap 7.7
061	schone-vietgang 79.4
062	doucheruimte 11.6
063	toilet dames 5.6
064	toilet heren 5.2
065	berging doelgroepbad 12.2
066	trap kelder 3.8
067	badmeester 11.9
068	toilet dames 5.1
069	toilet heren 4.8
070	doucheruimte 12.6
071	perron wedstrijdbad 257.6
072	perron recreatiebad 145.8
073	perron recreatiebad 227
074	natte horeca 73
075	recreatiebad 91
076	grotterbad 40
077	familieglijbaan 55.7
078	brunbank 8.6
079	berging recreatie 9.5
101	trappenhuis 19.7
102	fitness 361.0
103	spinning 72.4
104	grosruimten 145.0
105	kantoor 16.3
106	personeel 11.4
107	consultancy 17.3
108	tyso 21.7
109	verkeersruimte 15.8
110	toilet miva 5.1
111	toilet dames 5.4
112	toilet heren 5.4
113	berging 8.7
114	kleedruimte 21.5
115	doucheruimte 10.6
116	doucheruimte 10.6
117	kleedruimte 21.5
118	verkeersruimte 78.4
119	trap personeel 6.5
120	wasruimte 11.0
121	mer 10.1
122	techniekrumte 256.4
123	verkeersruimte 59.1
124	kleedruimte personeel 22.4
125	kleedruimte personeel 22.4
126	kantoor 20.3
127	kantoor 28.4
128	personeelsruimte 51.4
129	tribune sporthal 247.7
130	verkeersruimte 23.8
131	tribune wedstrijdbad 81.0
132	werkkast 5.7
133	toilet miva 5.4
134	toilet dames 5.7
135	toilet heren 5.7
136	techniekrumte #####
137	verkeersruimte 15.6
138	trap vluchten 2.0
139	trap vluchten 9.9
k.001	kleedruimte 141.4
k.002a	techniekrumte 72.4
k.002b	techniekrumte 154.7
k.002c	techniekrumte 154.7
k.002d	techniekrumte 357.1
k.003	opslag 20.6
k.004	buffer systeem1 23.1
k.005	speelkelder 33.8
k.006	buffer systeem2 28.1
k.007	wedstrijdbad 312.5
k.008	doelgroepbad 150.0
k.009	kelder trafu 9.5
BVO kelder 771.0	
BVO begane grond 5085.7	
BVO verdieping 2073.9	

slangen+koenis
architecten

Swammerdamweg 11
3401 MP IJsselstein
T +31(0)30 6886044
F +31(0)30 6886974
E contact@slangenkoenis.nl
I www.slangenkoenis.nl

Plan Sportcomplex Hellevoetsluis
Onderdeel eerste verdieping
Ontwerp erik slangen
architect
Getekend dm
Schaal 1:200
Datum 15.12.2017
Gewijzigd

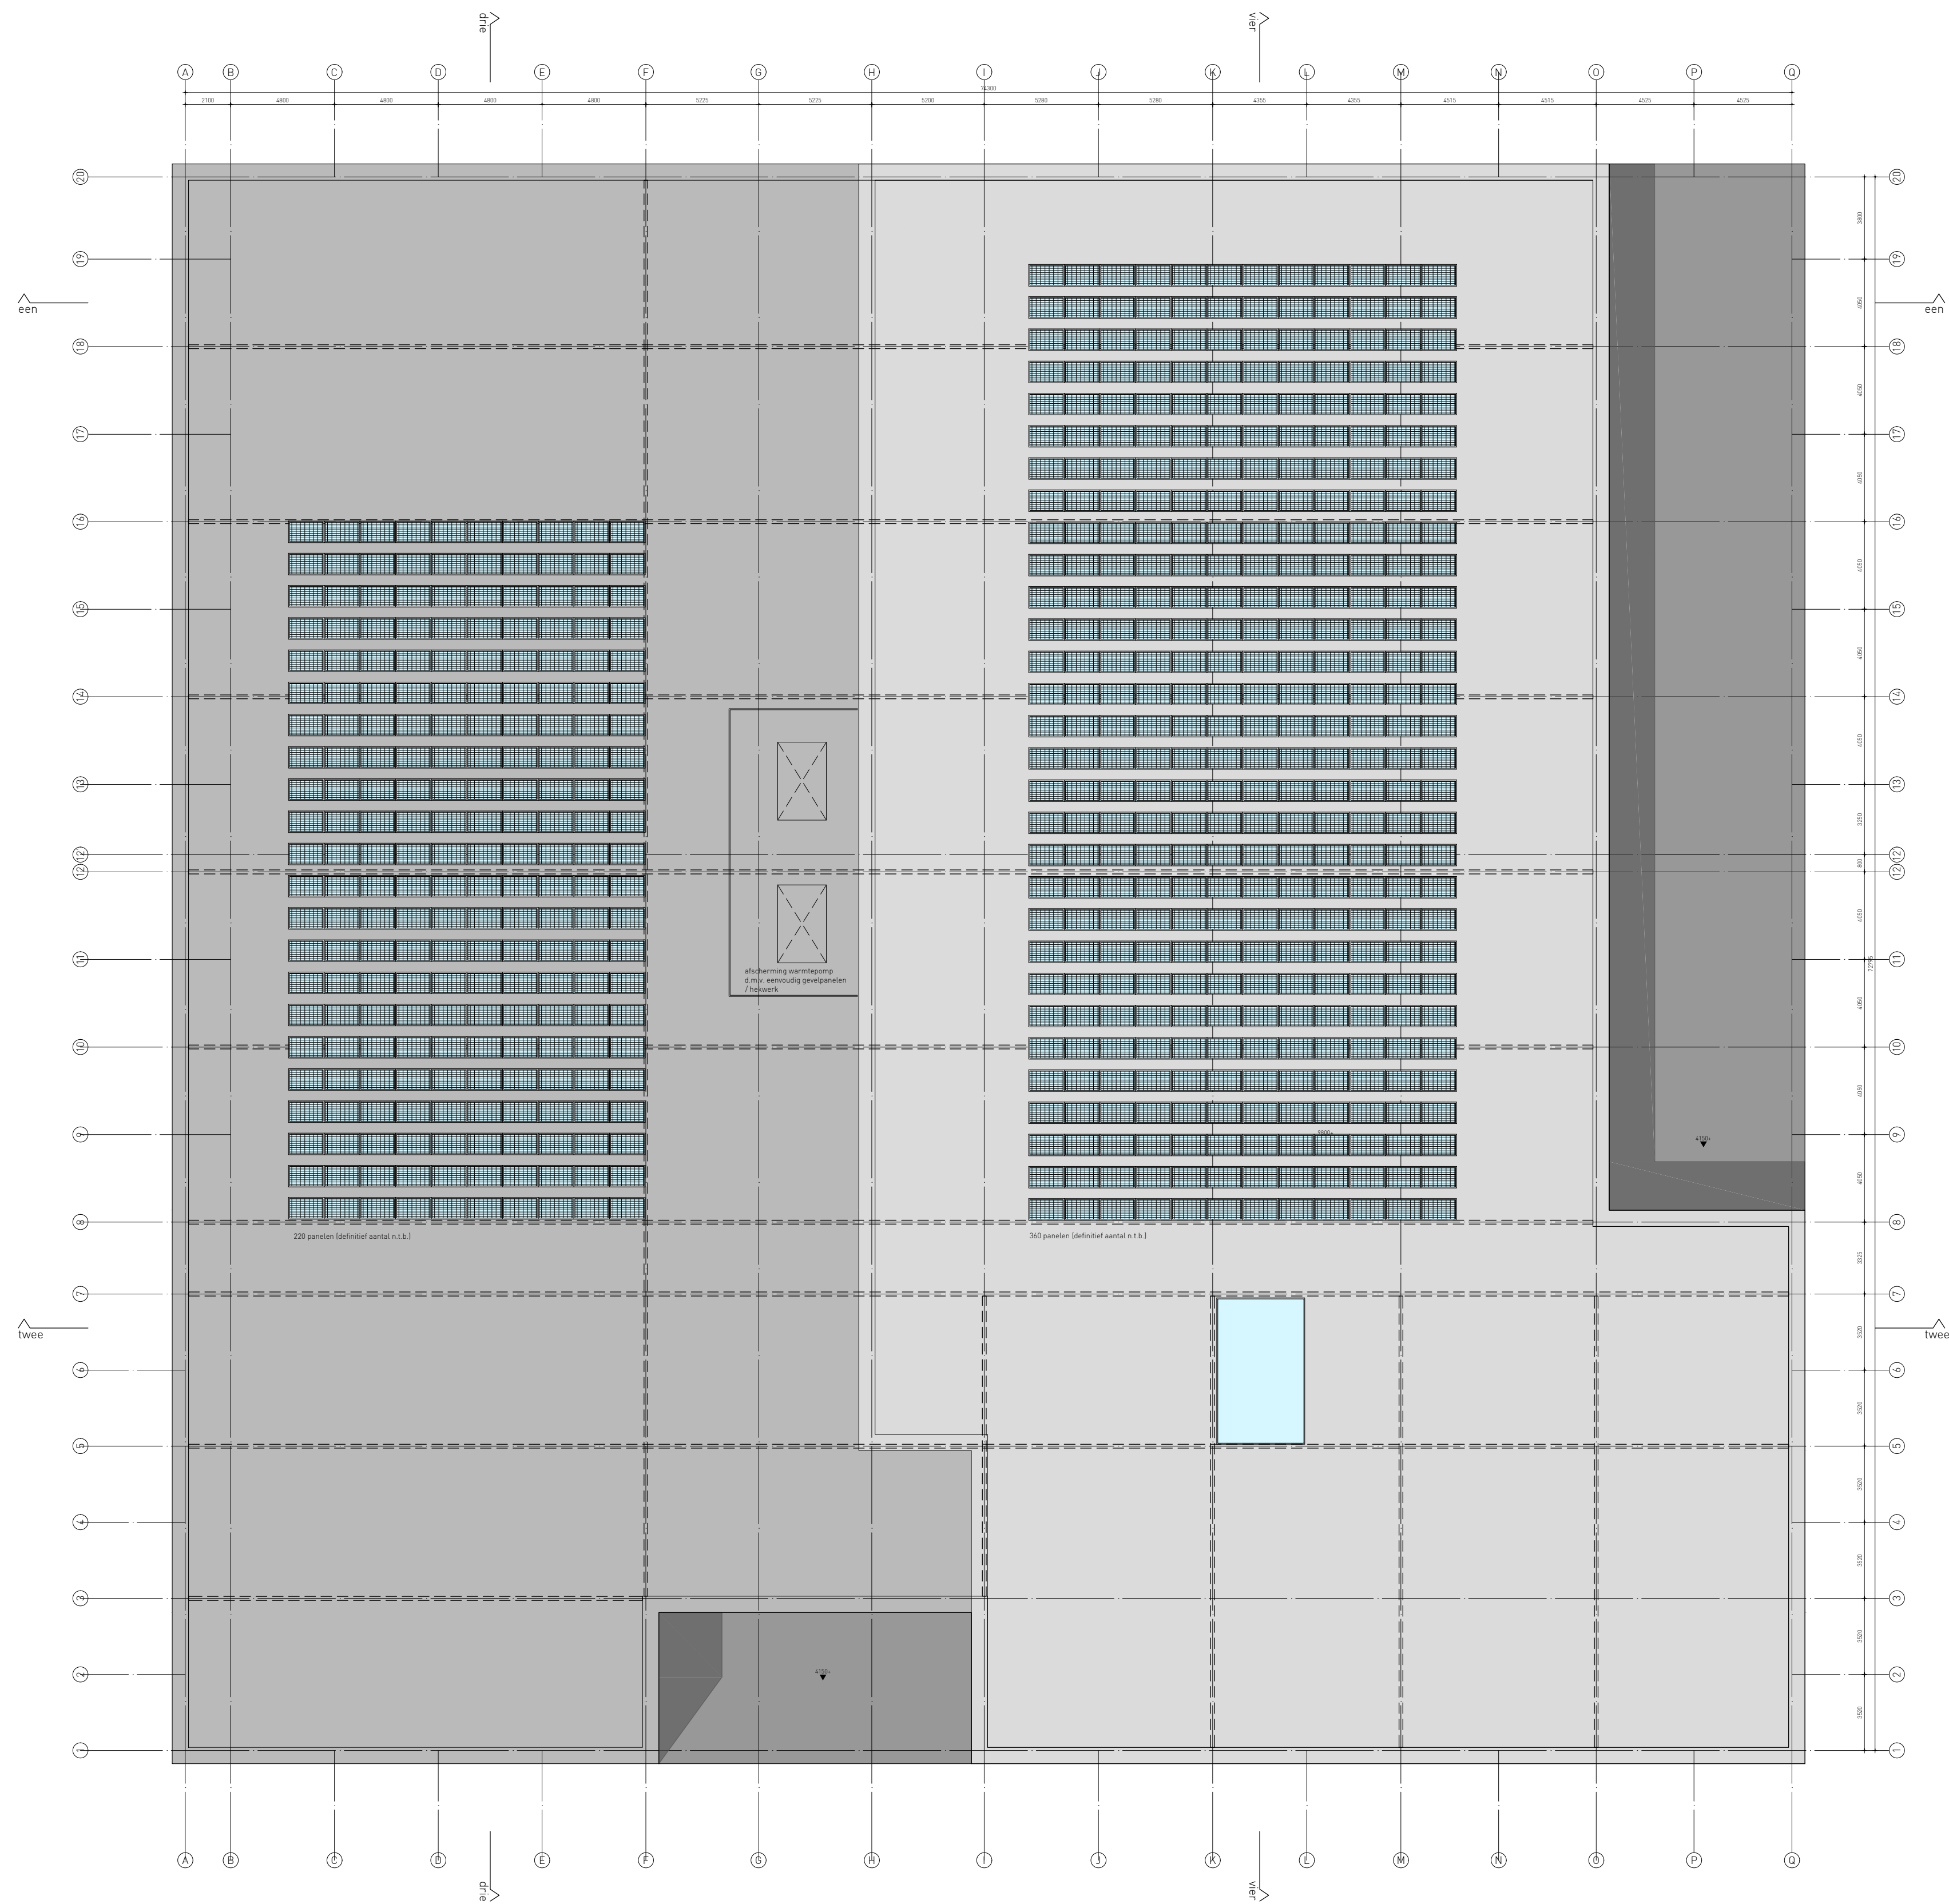


slangen+koenis
architecten


Swammerdamweg 11
3401 MP IJsselstein
T +31(0)30 688044
F +31(0)30 688074
E contact@slangenkoenis.nl
I www.slangenkoenis.nl

Plan **Sportcomplex Hellevoetsluis**
Onderdeel **dak**
Ontwerp erik slangen
architect
Getekend dm
Schaal 1:200
Datum 15.12.2017
Gewijzigd




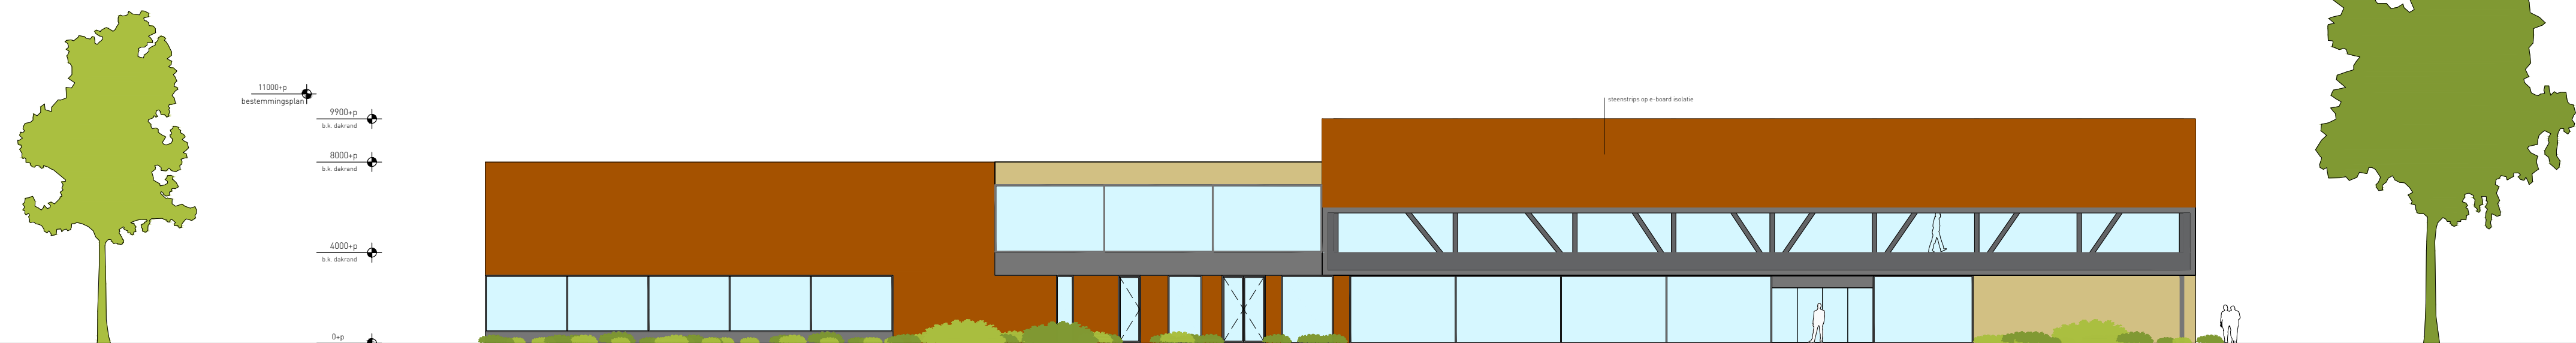


zuidgevel

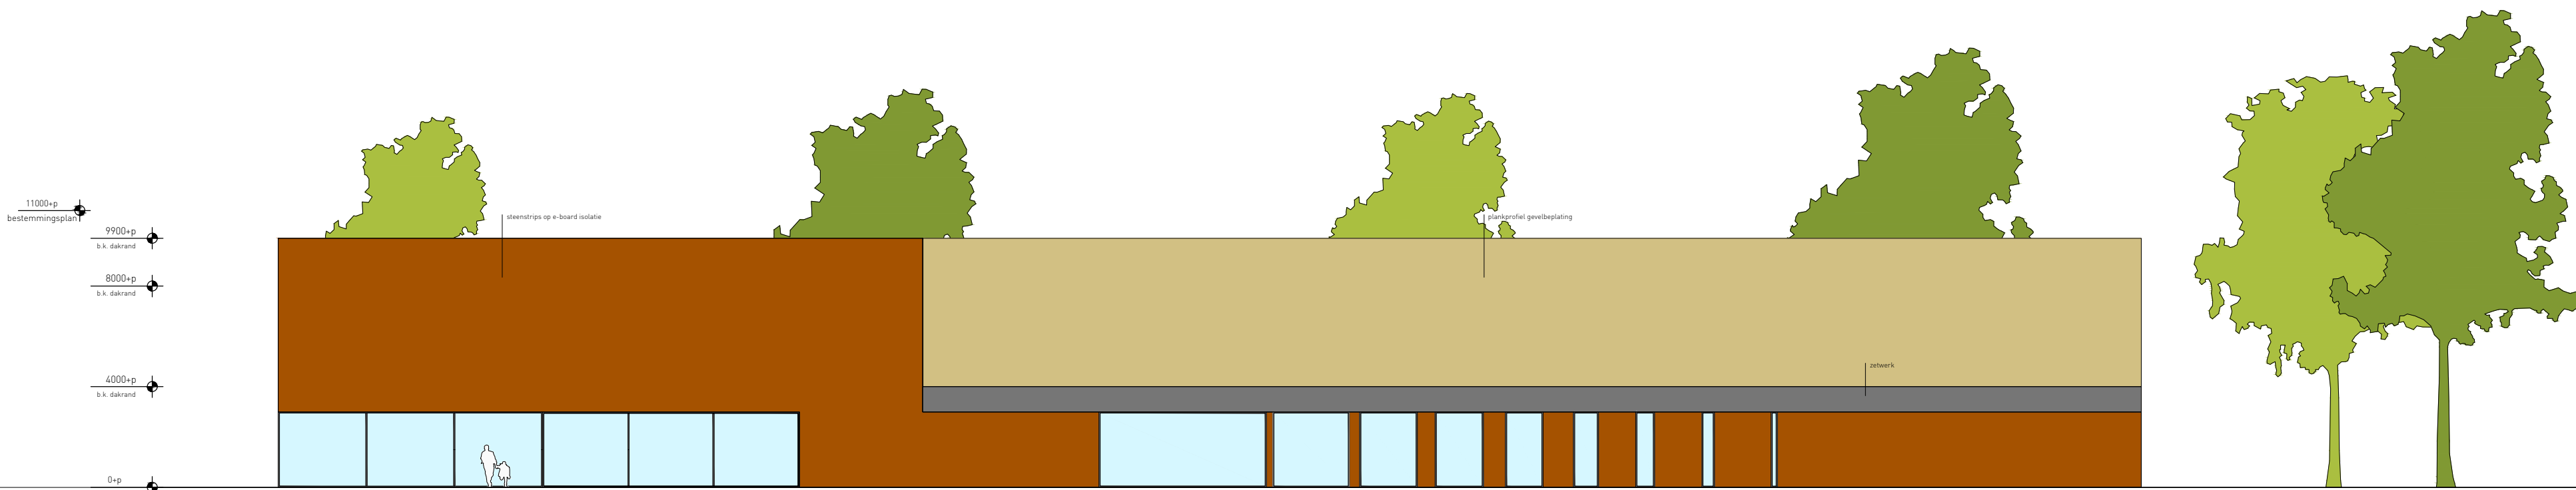

oostgevel

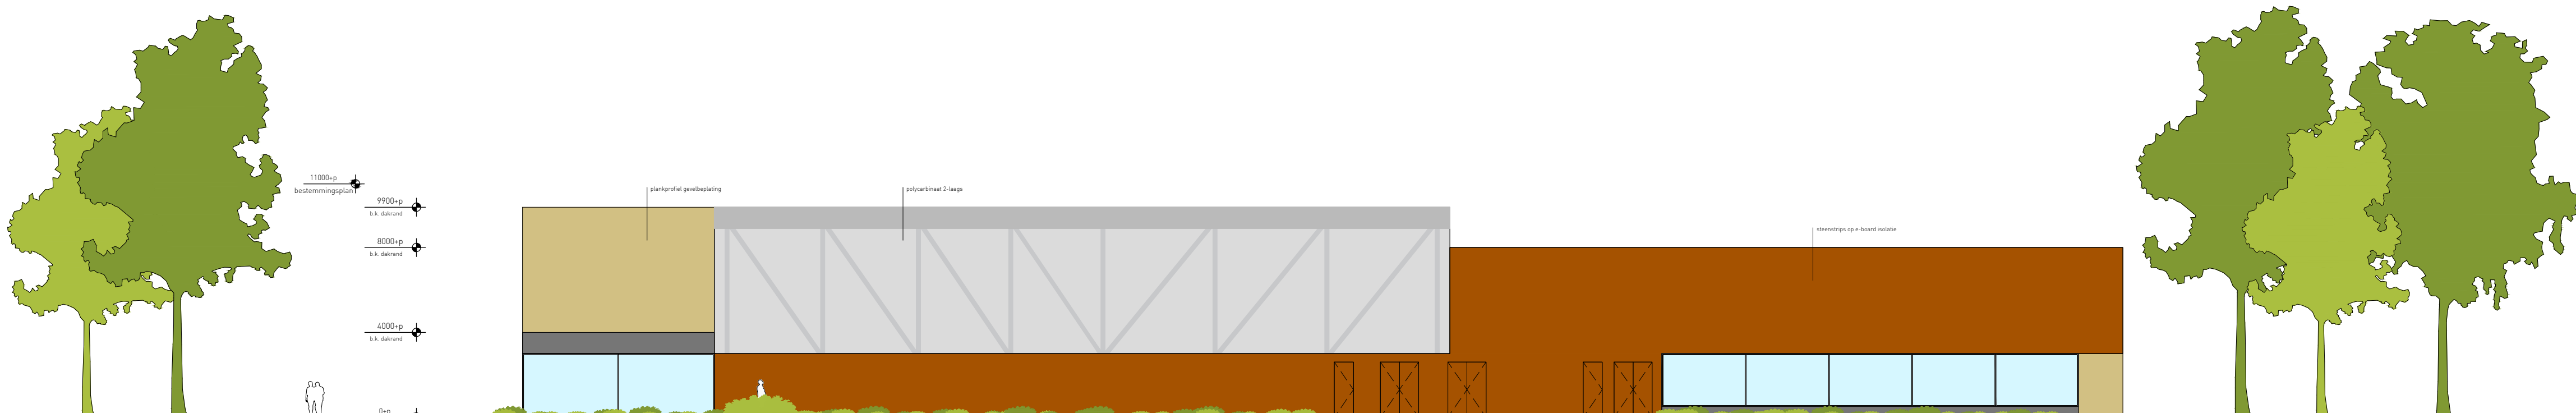

noordgevel

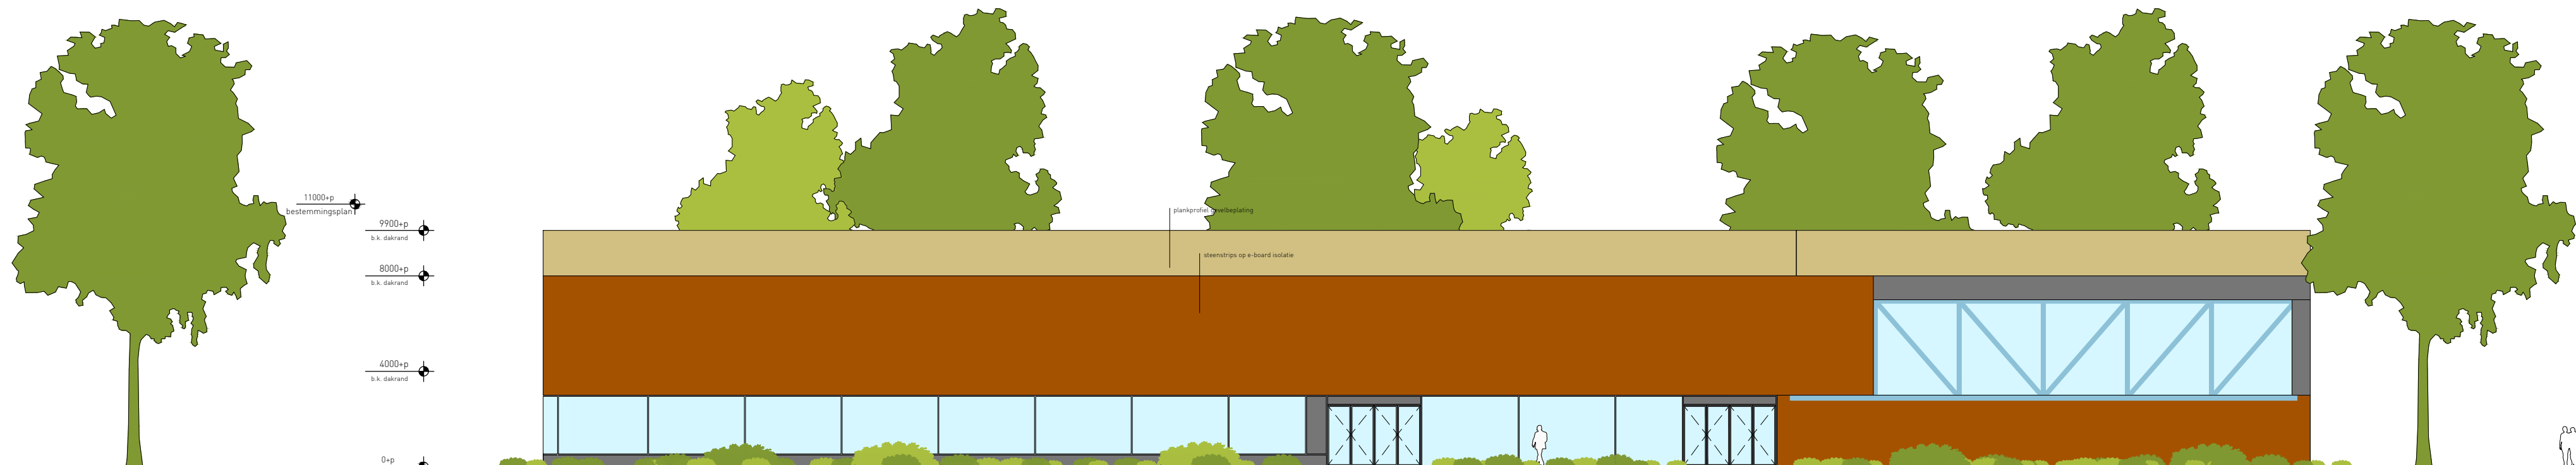

westgevel

slangen+koenis
architecten

Swammerdamweg 11
3401 MP IJsselstein
T +31(0)30 6888044
F +31(0)30 6886974
E contact@slangenkoenis.nl
I www.slangenkoenis.nl

Plan
Onderdeel
Ontwerp
Getekend
Schaal
Datum
Gewijzigd

Sportcomplex Hellevoetsluis
gevels
erik slangen
architect
ad
1:200
15.12.2017