


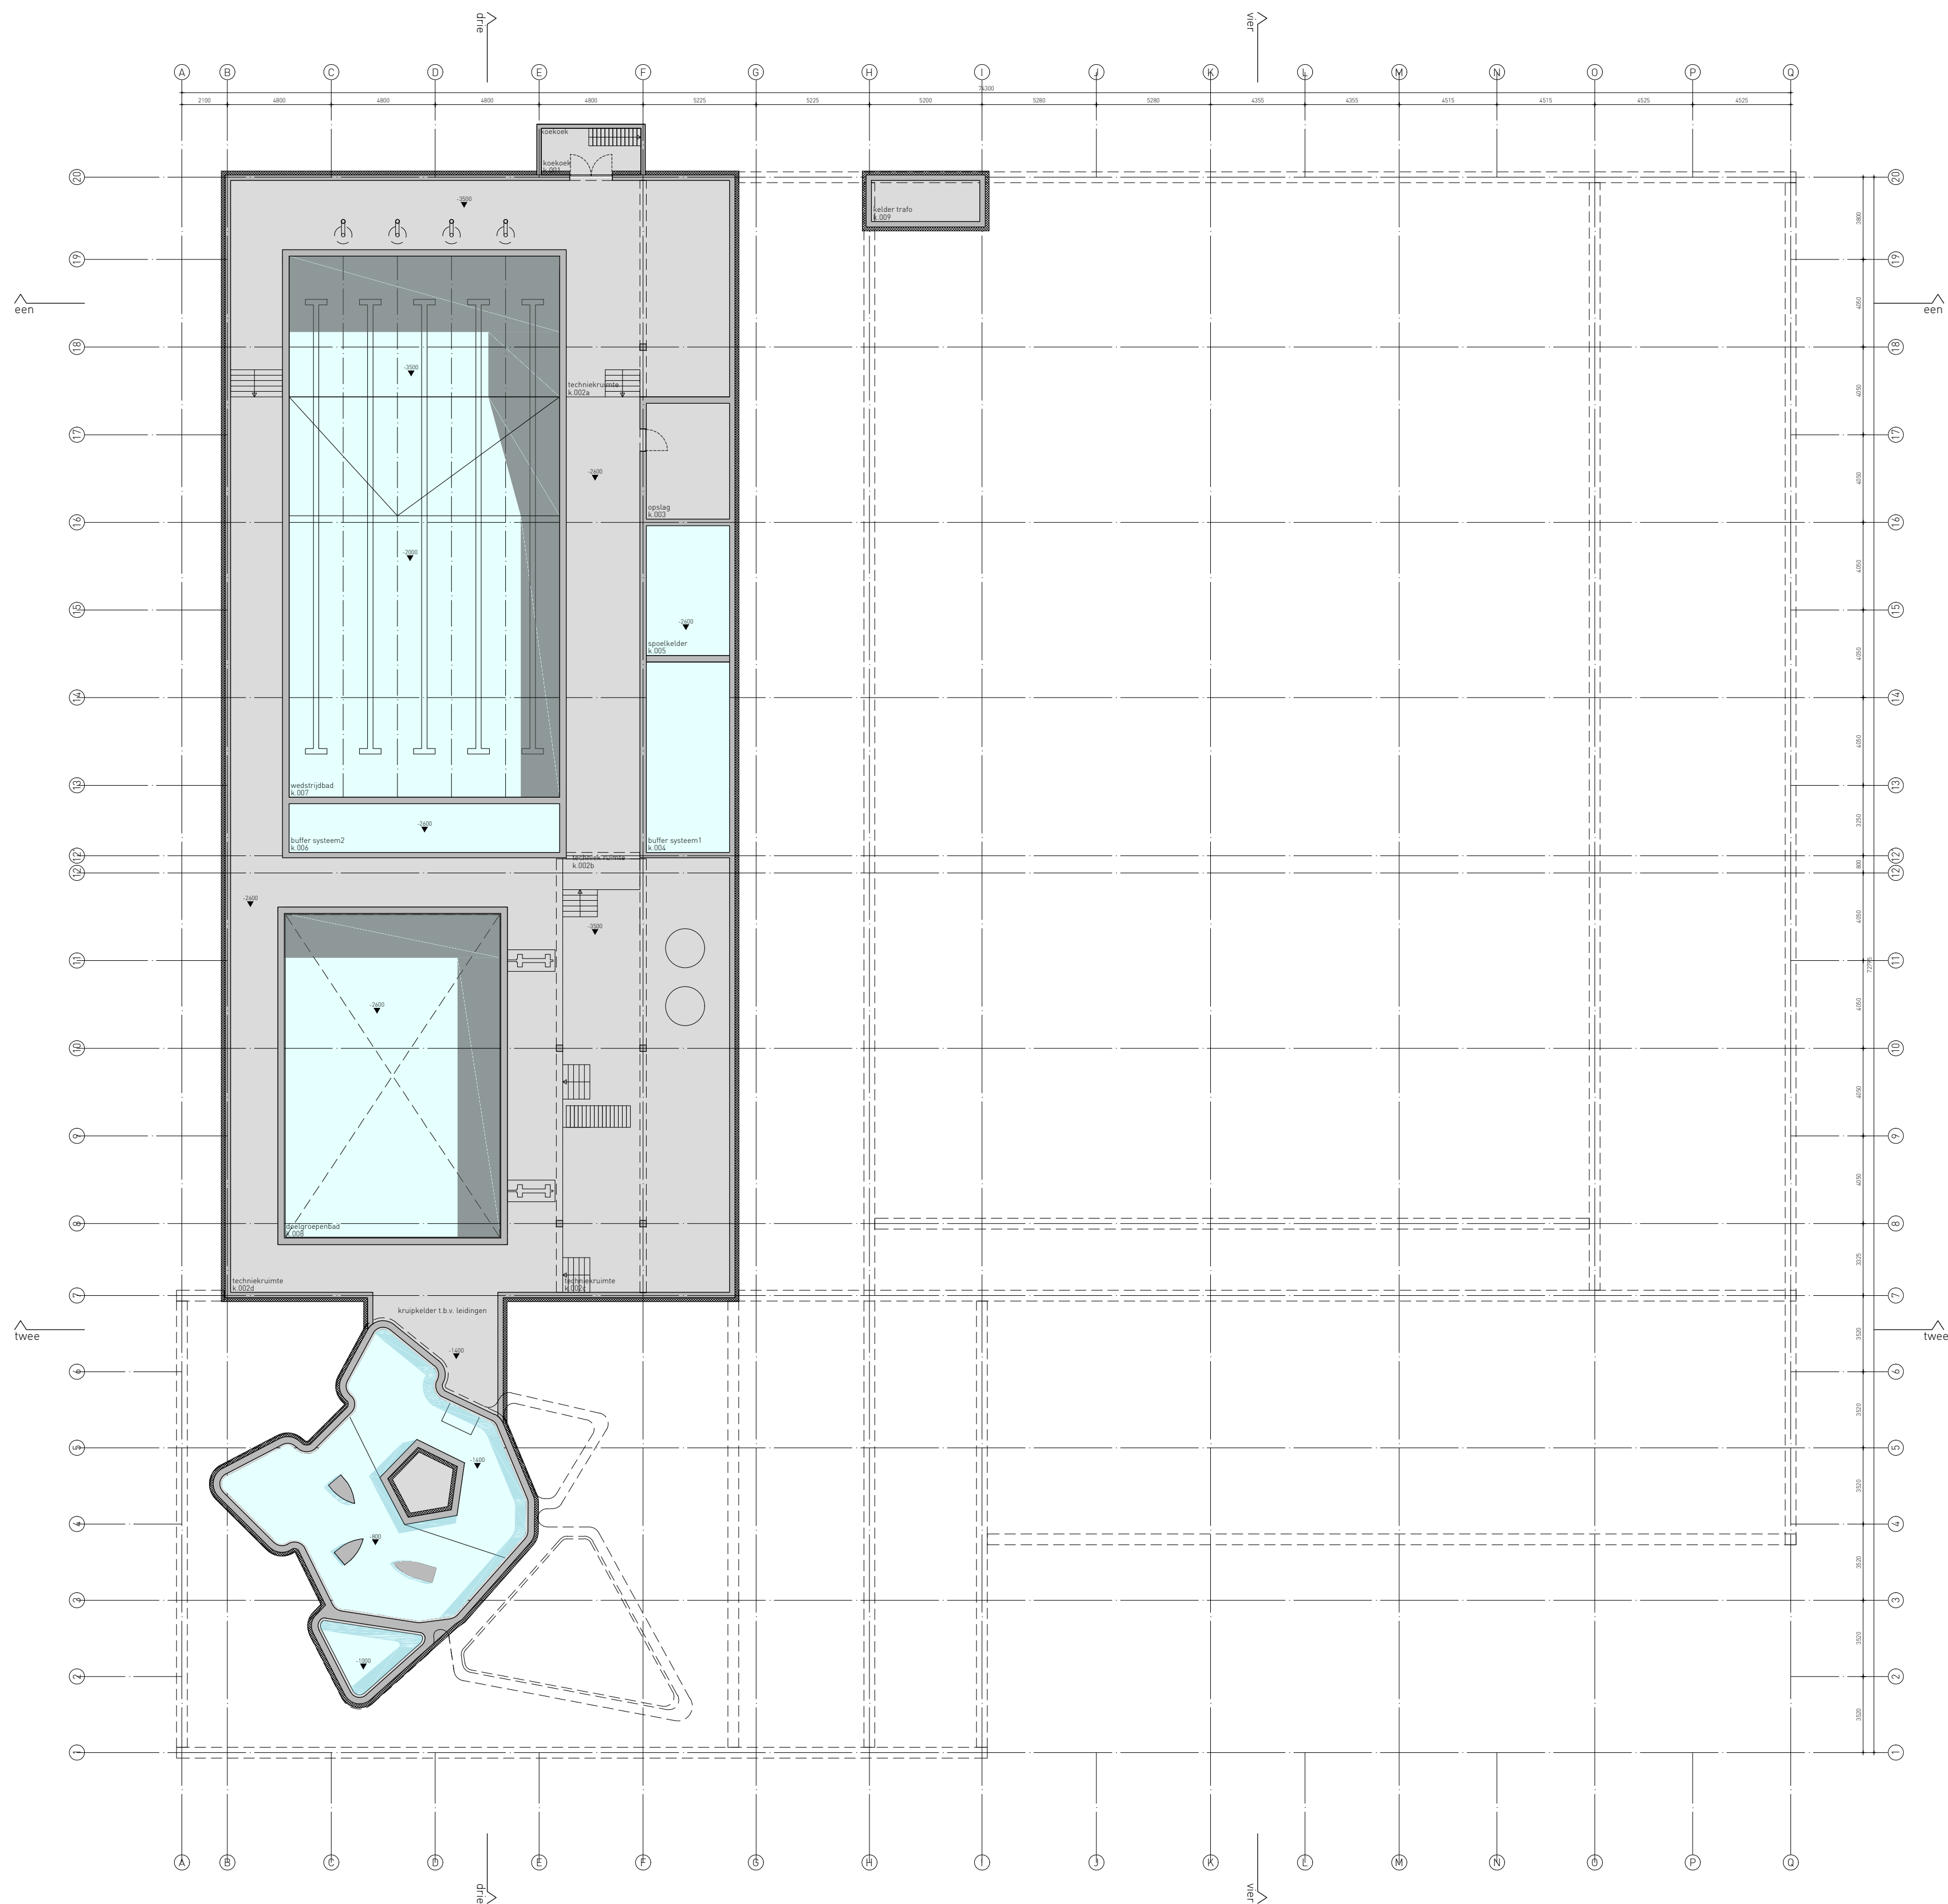

nr	ruimte	m²
001	tochthuis	72.5
002	entreehal	156.1
003	verkeersruimte	6.4
005	vergadersruimte	79.5
006a	nis	3.2
006b	make-up	2.1
007	voorpontaal toiletten	4.4
008	toilet miva	5.4
009	toilet dames	12.9
010	toilet heren	11.6
011a	berging	8.0
011b	containersruimte	11.4
012	in	6.2
013	receptie	18.0
014	horeca	175.7
015a	berging	11.0
015b	berging	11.0
016	keuken	30.5
017	verkeersruimte	125.2
018	sporthal	134.0
019	verkeersruimte	130.6
020	kleedruimte	24.3
021	doucheruimte	13.4
022	doucheruimte	13.4
023	kleedruimte	24.3
024	docenten	9.3
025	docenten	9.3
026	kleedruimte	24.3
027	doucheruimte	13.7
028	doucheruimte	13.7
029	kleedruimte	24.3
030	werkruimte	6.5
031	toilet miva	4.2
032	elektra	2.1
033	toilet dames	11.0
034	toilet heren	11.0
035	kleedruimte	24.3
036	doucheruimte	13.7
037	doucheruimte	13.7
038	kleedruimte	24.3
039	werkruimte	4.4
040	kleiden miva	7.9
041	wedstrijdruimte	11.2
042	EHBO	12.4
043	bergingen	164.2
044	werkruimte	7.9
045	slagpoort	11.4
046	water	2.7
047	trails	6.7
048	vrije voetengang	74.1
049	make-up/buggy	19.2
050	trap personeel	6.3
051	Kleedcabines en lockers	153.4
052	groepsruimte 4x	82.6
053	berging wedstrijd	18.7
054	verkeersruimte	42.8
055	berging duikver.	13.5
056	werkruimte schrob	7.9
057	compressoruimte	5.1
058	berging duikver.	9.9
059	berging redding	10.8
060	noedtrap	5.3
061	schone voetengang	76.4
062	doucheruimte	11.6
063	toilet dames	5.1
064	toilet heren	5.8
065	berging doelgroepbad	12.2
066	trap kader	3.8
067	badmeester	10.9
068	toilet dames	5.1
069	toilet heren	5.5
070	doucheruimte	12.6
071	perron wedstrijd	257.6
072	perron doelgroepbad	146.8
073	perron recreatiebad	227
074	natte horeca	73
075	recreatiebad	91
076	peuterbad	40
077	familiegebied	35.7
078	bruisbank	8.6
079	berging recreatie	9.5
101	trappenhuis	19.7
102	fitness	382.1
103	groepsruimte	103.7
104	spinning	74.0
105	kantoor	14.3
106	personeel	14.4
107	consultancy	12.0
108	Physio	21.7
109a	verkeersruimte	15.8
109b	verkeersruimte	7.8
109c	verkeersruimte	9.8
110	toilet miva	5.1
111	toilet dames	5.4
112	toilet heren	5.4
113	berging	13.1
114	kleedruimte	22.7
115	doucheruimte	8.2
116	doucheruimte	8.2
117	kleedruimte	22.7
118	verkeersruimte	78.4
119	trap personeel	6.5
120	wasruimte	11.0
121	mer	10.1
122	techniekrumte	256.4
123	verkeersruimte	59.1
124	kleiden personeel	22.4
125	kleiden personeel	22.4
126	kantoor	20.3
127	kantoor	28.4
128	personeelsruimte	51.4
129	tribune sporthal	247.7
130	verkeersruimte	23.8
131	tribune wedstrijd	81.0
132	werkruimte	5.7
133	toilet miva	5.4
134	toilet dames	5.7
135	toilet heren	5.7
136	techniekrumte	144.3
137	verkeersruimte	15.9
138	trap vluchten	2.0
K.001	klooi	9.9
K.002a	techniekrumte	141.4
K.002b	techniekrumte	72.4
K.002c	techniekrumte	156.7
K.002d	techniekrumte	357.1
K.003	spining	20.6
K.004	buffer systeem1	23.1
K.005	speelkelder	33.8
K.006	buffer systeem2	26.1
K.007	wedstrijd	312.5
K.008	doelgroepbad	150.0
K.009	kelder trails	9.5

BVO kelder 771.0
BVO begane grond 5085.7
BVO verdieping 2073.9

slangen+koenig
architecten

Swammerdamweg 11
3401 MP IJsselstein
T +31(0)30 6886044
F +31(0)30 6886974
E contact@slangenkoenig.nl
I www.slangenkoenig.nl

Plan Sportcomplex Hellevoetsluis
Onderdeel kelder
Ontwerp erik slangen
architect
Getekend dm
Schaal 1:200
Datum 09.07.2018
Gewijzigd