


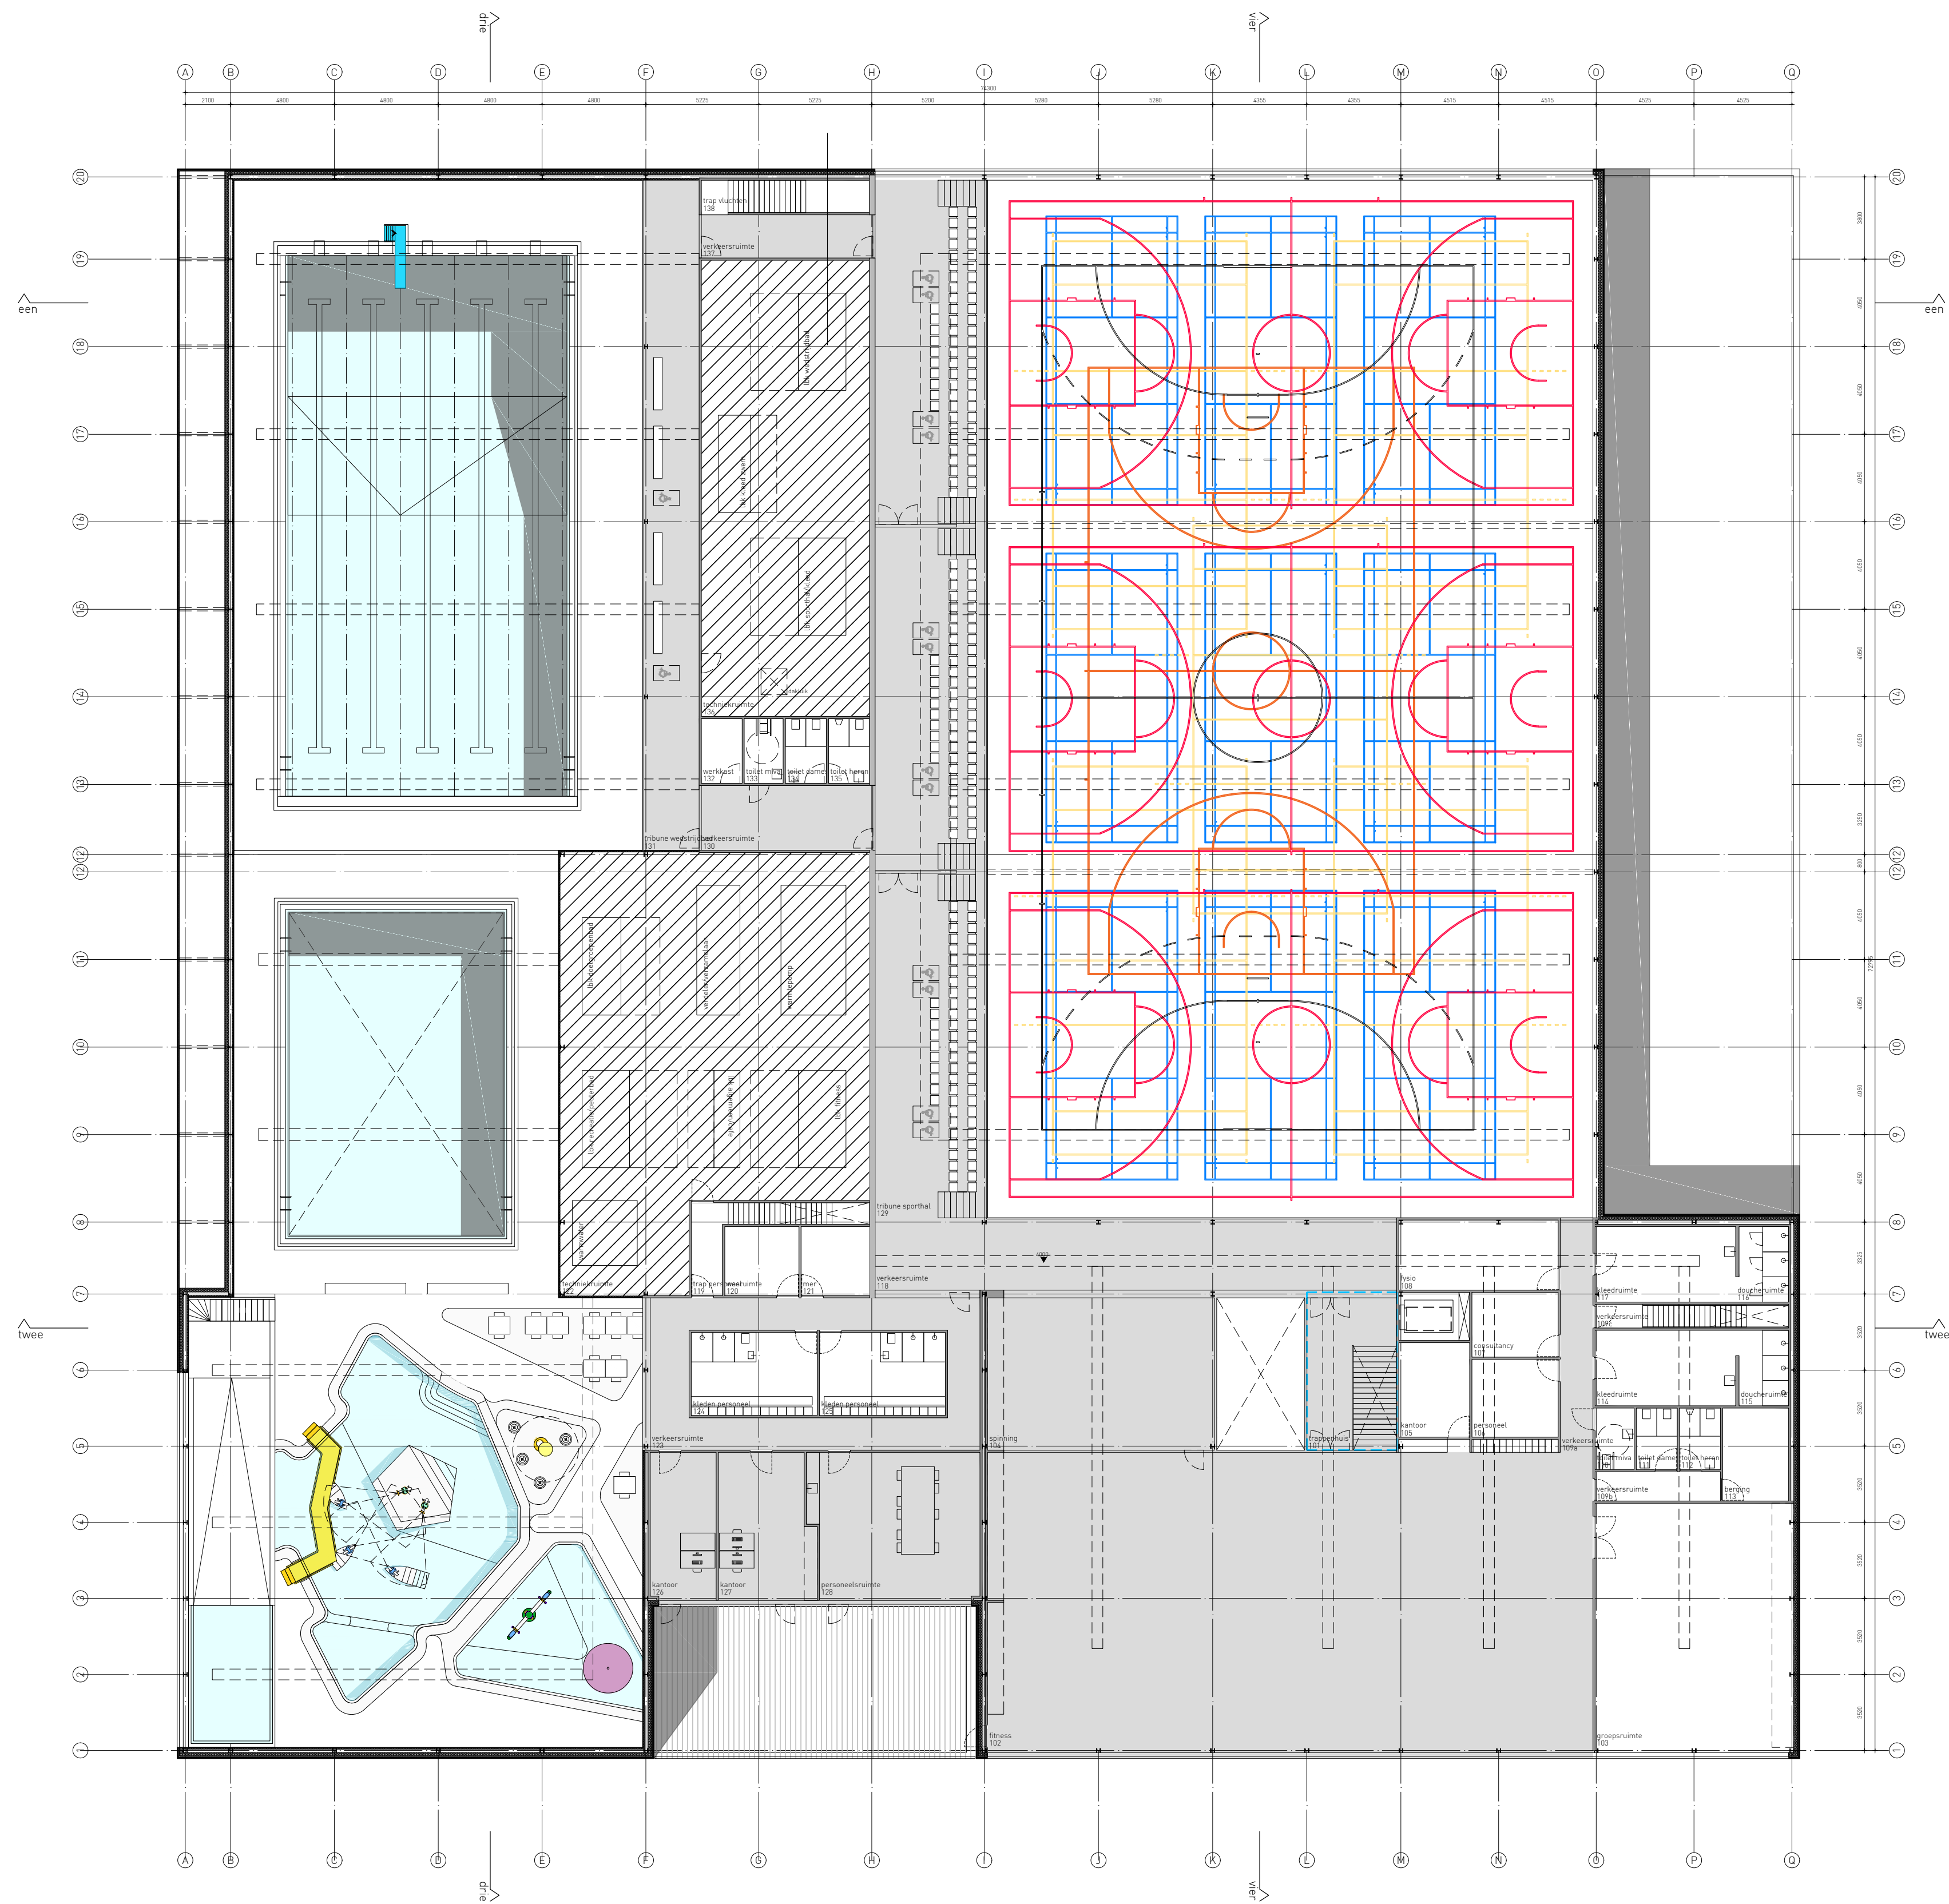

| nr     | ruimte                  | m²    |
|--------|-------------------------|-------|
| 001    | incheiding              | 72.5  |
| 002    | entreehal               | 156.1 |
| 003    | verkeersruimte          | 6.4   |
| 005    | vergadersruimte         | 79.5  |
| 006a   | nis                     | 3.2   |
| 006b   | make-up                 | 2.1   |
| 007    | voorpontaal toiletten   | 4.4   |
| 008    | toilet mixa             | 5.4   |
| 009    | toilet dames            | 12.9  |
| 010    | toilet heren            | 11.6  |
| 011a   | berging                 | 8.0   |
| 011b   | containersruimte        | 11.4  |
| 012    | in                      | 6.2   |
| 013    | receptie                | 18.0  |
| 014    | horeca                  | 175.7 |
| 015a   | berging                 | 11.0  |
| 015b   | berging                 | 11.0  |
| 016    | keuken                  | 30.5  |
| 017    | verkeersruimte          | 125.2 |
| 018    | sporthal                | 134.0 |
| 019    | verkeersruimte          | 130.6 |
| 020    | kleedruimte             | 24.3  |
| 021    | doucheruimte            | 13.4  |
| 022    | doucheruimte            | 13.4  |
| 023    | kleedruimte             | 24.3  |
| 024    | docenten                | 9.3   |
| 025    | docenten                | 9.3   |
| 026    | kleedruimte             | 24.3  |
| 027    | doucheruimte            | 13.7  |
| 028    | doucheruimte            | 13.7  |
| 029    | kleedruimte             | 24.3  |
| 030    | werklaas                | 6.5   |
| 031    | toilet mixa             | 4.2   |
| 032    | elektra                 | 2.1   |
| 033    | toilet dames            | 11.0  |
| 034    | toilet heren            | 11.0  |
| 035    | kleedruimte             | 24.3  |
| 036    | doucheruimte            | 13.7  |
| 037    | doucheruimte            | 13.7  |
| 038    | kleedruimte             | 24.3  |
| 039    | werklaas                | 4.4   |
| 040    | kleiden mixa            | 7.9   |
| 041    | wedstrijdleiding        | 11.2  |
| 042    | EHBO                    | 12.4  |
| 043    | bergingen               | 164.2 |
| 044    | werklaas                | 7.9   |
| 045    | laagopwarming           | 11.4  |
| 046    | water                   | 2.7   |
| 047    | traho                   | 6.7   |
| 048    | viile voetengang        | 74.1  |
| 049    | make-up/buggy           | 19.2  |
| 050    | trap personeel          | 6.3   |
| 051    | kleedcabines en lockers | 153.4 |
| 052    | groepskleiden 4x        | 82.6  |
| 053    | berging wedstrijdbad    | 18.7  |
| 054    | verkeersruimte          | 42.8  |
| 055    | berging duikver.        | 13.5  |
| 056    | werklaas schrob         | 7.9   |
| 057    | compressoruimte         | 5.1   |
| 058    | berging duikver.        | 9.9   |
| 059    | berging redding         | 10.8  |
| 060    | roodtrap                | 5.3   |
| 061    | schone voetengang       | 76.4  |
| 062    | doucheruimte            | 11.6  |
| 063    | toilet dames            | 5.1   |
| 064    | toilet heren            | 5.8   |
| 065    | berging doelgroepbad    | 12.2  |
| 066    | trap kader              | 3.8   |
| 067    | badmeester              | 10.9  |
| 068    | toilet dames            | 5.5   |
| 069    | toilet heren            | 5.5   |
| 070    | doucheruimte            | 12.6  |
| 071    | perron wedstrijdbad     | 257.6 |
| 072    | perron doelgroepbad     | 144.8 |
| 073    | perron recreatiebad     | 227   |
| 074    | natte horeca            | 73    |
| 075    | recreatiebad            | 91    |
| 076    | peuterbad               | 40    |
| 077    | familiegebouw           | 35.7  |
| 078    | brusbank                | 8.6   |
| 079    | berging recreatie       | 9.5   |
| 101    | trappenhuis             | 19.7  |
| 102    | fitness                 | 382.1 |
| 103    | groepsruimte            | 103.7 |
| 104    | spinning                | 74.0  |
| 105    | kantoor                 | 14.3  |
| 106    | personeel               | 14.4  |
| 107    | consultancy             | 12.0  |
| 108    | Physio                  | 21.7  |
| 109a   | verkeersruimte          | 15.8  |
| 109b   | verkeersruimte          | 7.8   |
| 109c   | verkeersruimte          | 9.8   |
| 110    | toilet mixa             | 5.1   |
| 111    | toilet dames            | 5.4   |
| 112    | toilet heren            | 5.4   |
| 113    | berging                 | 13.1  |
| 114    | kleedruimte             | 22.7  |
| 115    | doucheruimte            | 8.2   |
| 116    | doucheruimte            | 8.2   |
| 117    | kleedruimte             | 22.7  |
| 118    | verkeersruimte          | 78.4  |
| 119    | trap personeel          | 6.5   |
| 120    | wasruimte               | 11.0  |
| 121    | mer                     | 10.1  |
| 122    | techniekrumte           | 256.4 |
| 123    | verkeersruimte          | 58.1  |
| 124    | kleiden personeel       | 22.4  |
| 125    | kleiden personeel       | 22.4  |
| 126    | kantoor                 | 20.3  |
| 127    | kantoor                 | 28.4  |
| 128    | personeelsruimte        | 51.4  |
| 129    | tribune sporthal        | 247.7 |
| 130    | verkeersruimte          | 23.8  |
| 131    | tribune wedstrijdbad    | 81.0  |
| 132    | werklaas                | 5.7   |
| 133    | toilet mixa             | 5.4   |
| 134    | toilet dames            | 5.7   |
| 135    | toilet heren            | 5.7   |
| 136    | techniekrumte           | 144.3 |
| 137    | verkeersruimte          | 15.9  |
| 138    | trap vluchten           | 2.0   |
| 139    | trap vluchten           | 9.9   |
| k.001  | klooiak                 | 9.9   |
| k.002a | techniekrumte           | 141.4 |
| k.002b | techniek ruimte         | 72.4  |
| k.002c | techniekrumte           | 156.7 |
| k.002d | techniekrumte           | 357.1 |
| k.003  | spining                 | 20.6  |
| k.004  | buffer systeem1         | 23.1  |
| k.005  | speelkelder             | 33.8  |
| k.006  | buffer systeem2         | 28.1  |
| k.007  | wedstrijdbad            | 312.5 |
| k.008  | doelgroepbad            | 150.0 |
| k.009  | kelder traho            | 9.5   |

BVO kelder 771.0  
BVO begane grond 5085.7  
BVO verdieping 2073.9

slangen+koenis  
architecten

Swammerdamweg 11  
3401 MP IJsselstein  
T +31(0)30 6886044  
F +31(0)30 6886974  
E contact@slangenkoenis.nl  
I www.slangenkoenis.nl

Plan Sportcomplex Hellevoetsluis  
Onderdeel eerste verdieping  
Ontwerp erik slangen  
architect  
Getekend dm  
Schaal 1:200  
Datum 09.07.2018  
Gewijzigd

Project nr. 2017021 VO-12