
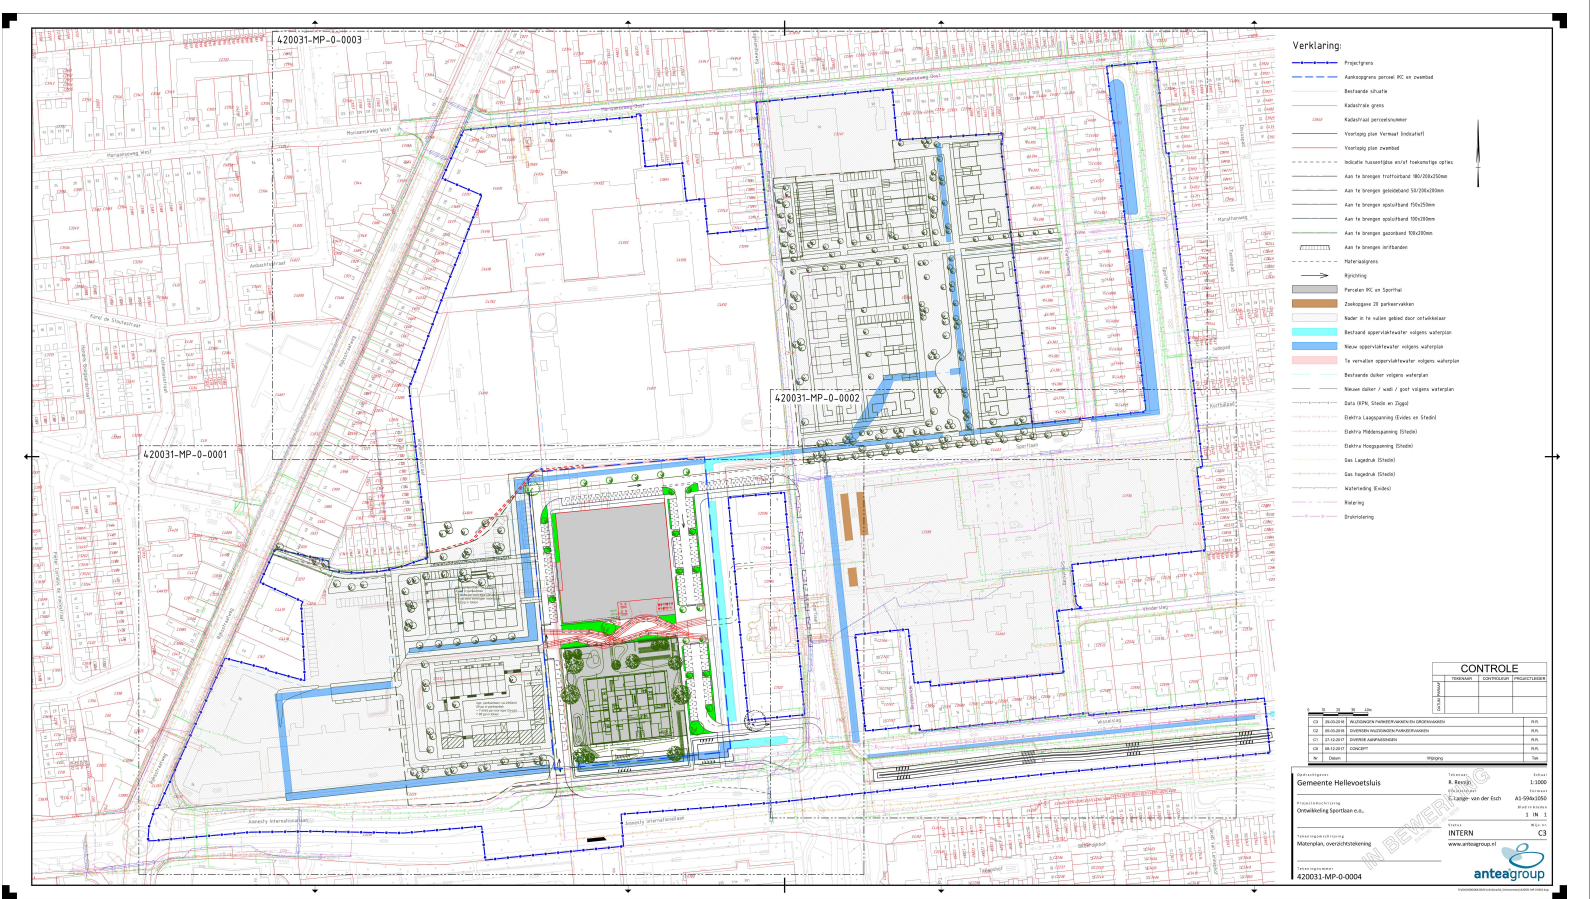
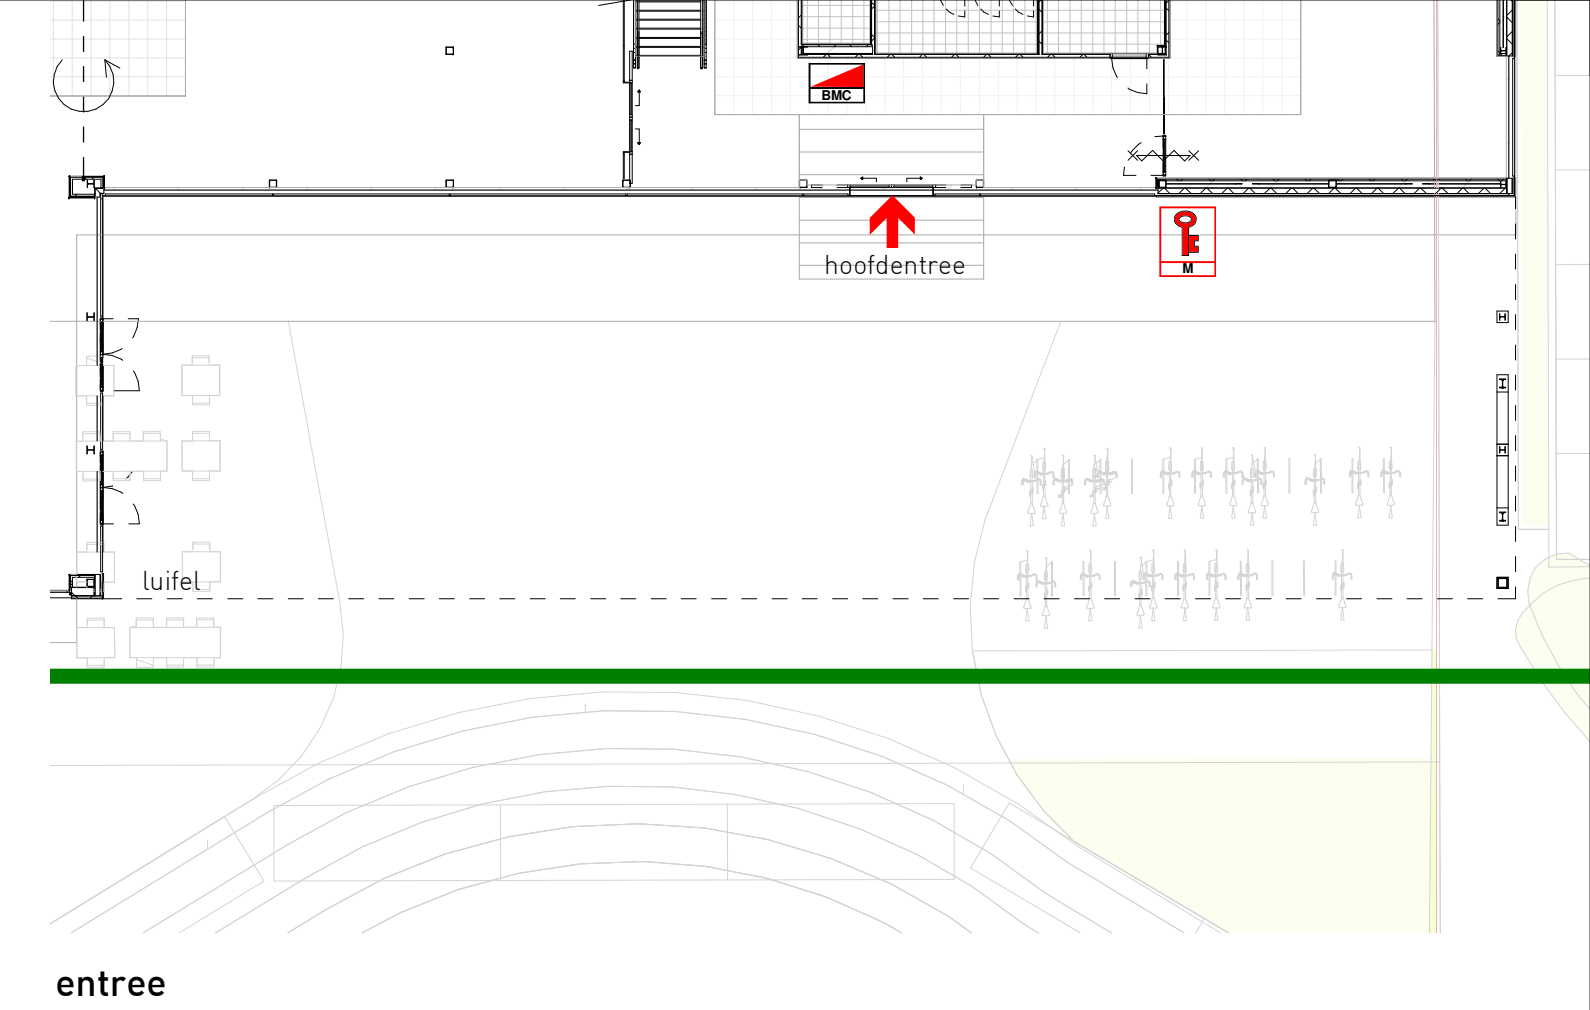


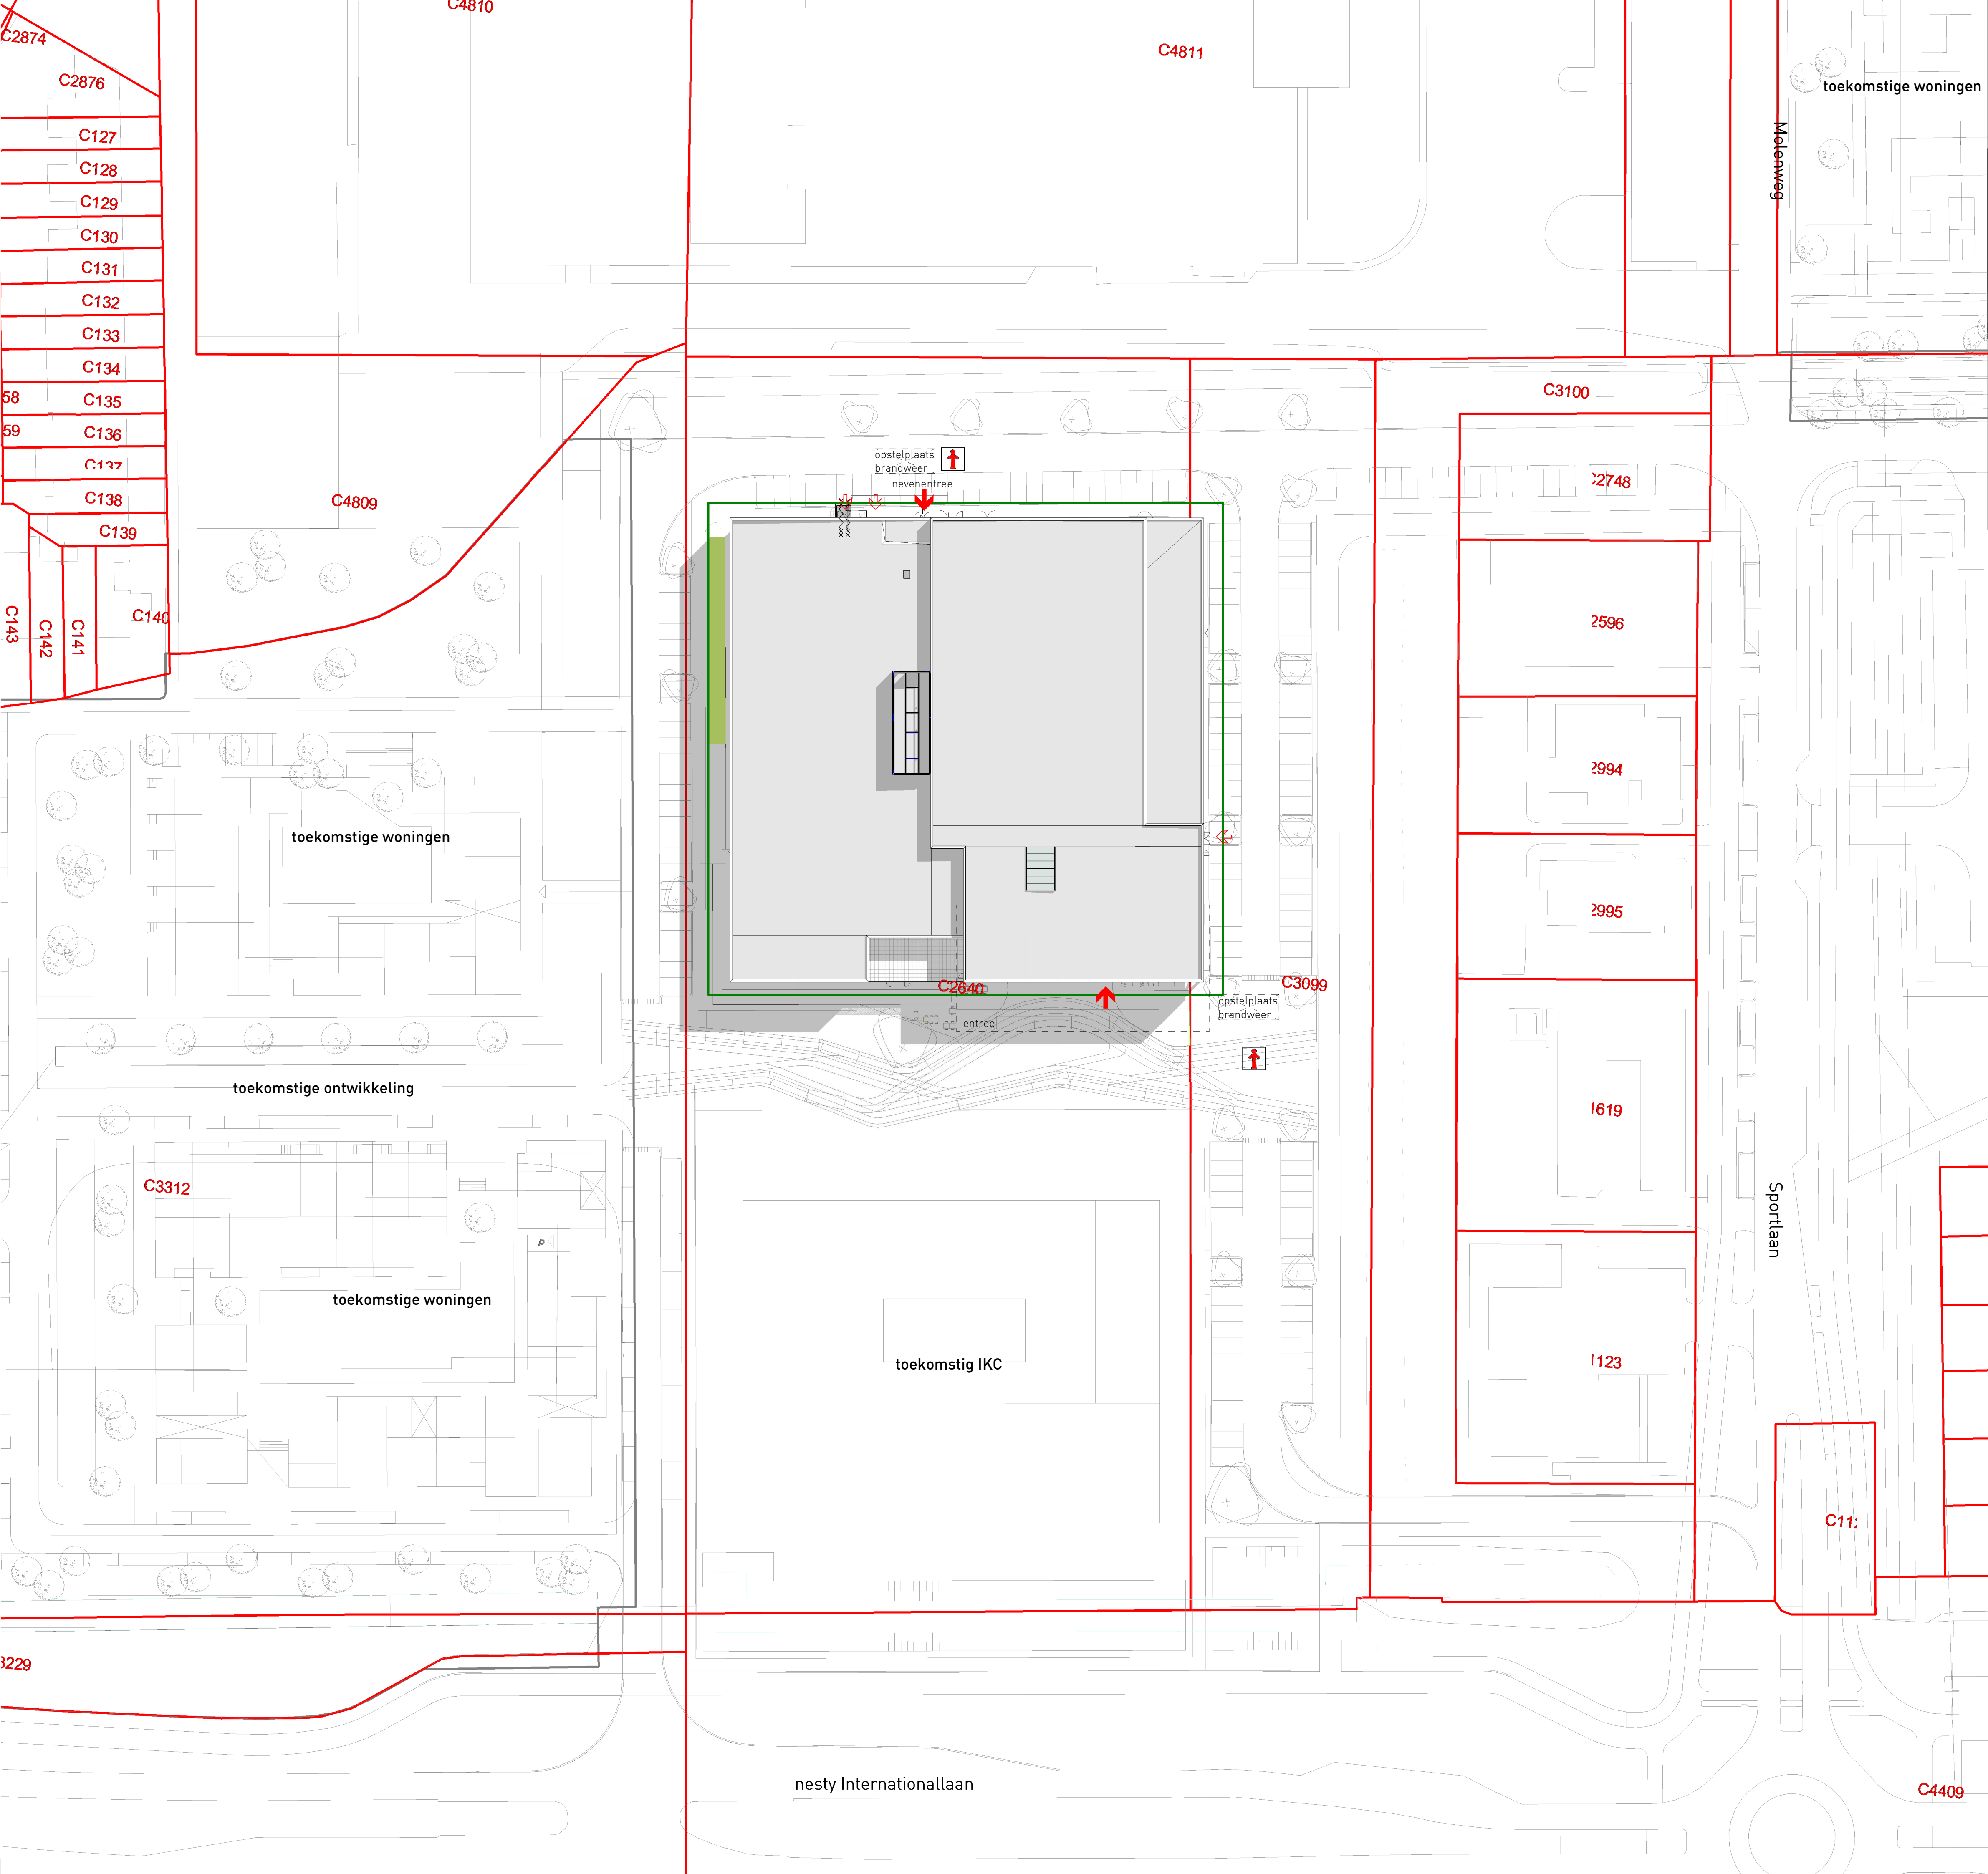

situatie indicatief, nog in bewerking door Gemeente

Renvooi

-  brandhydrant
-  brandweeringang
-  overige ingangen
-  sleutelkuis
-  perceelgrens
-  bestemmingsplan contour

N

slangen+koenis
architecten

Swammerdamweg 11
3401 MP IJsselstein
T +31(0)30 4888044
F +31(0)30 4888974
E contact@slangenkoenis.nl
I www.slangenkoenis.nl

Plan **Sportcomplex Hellevoetsluis**
Onderdeel **situatie**
Ontwerp erik slangen
architect
Getekend robert de boer
Schaal 1:500
Datum 25.01.2019
Gewijzigd