


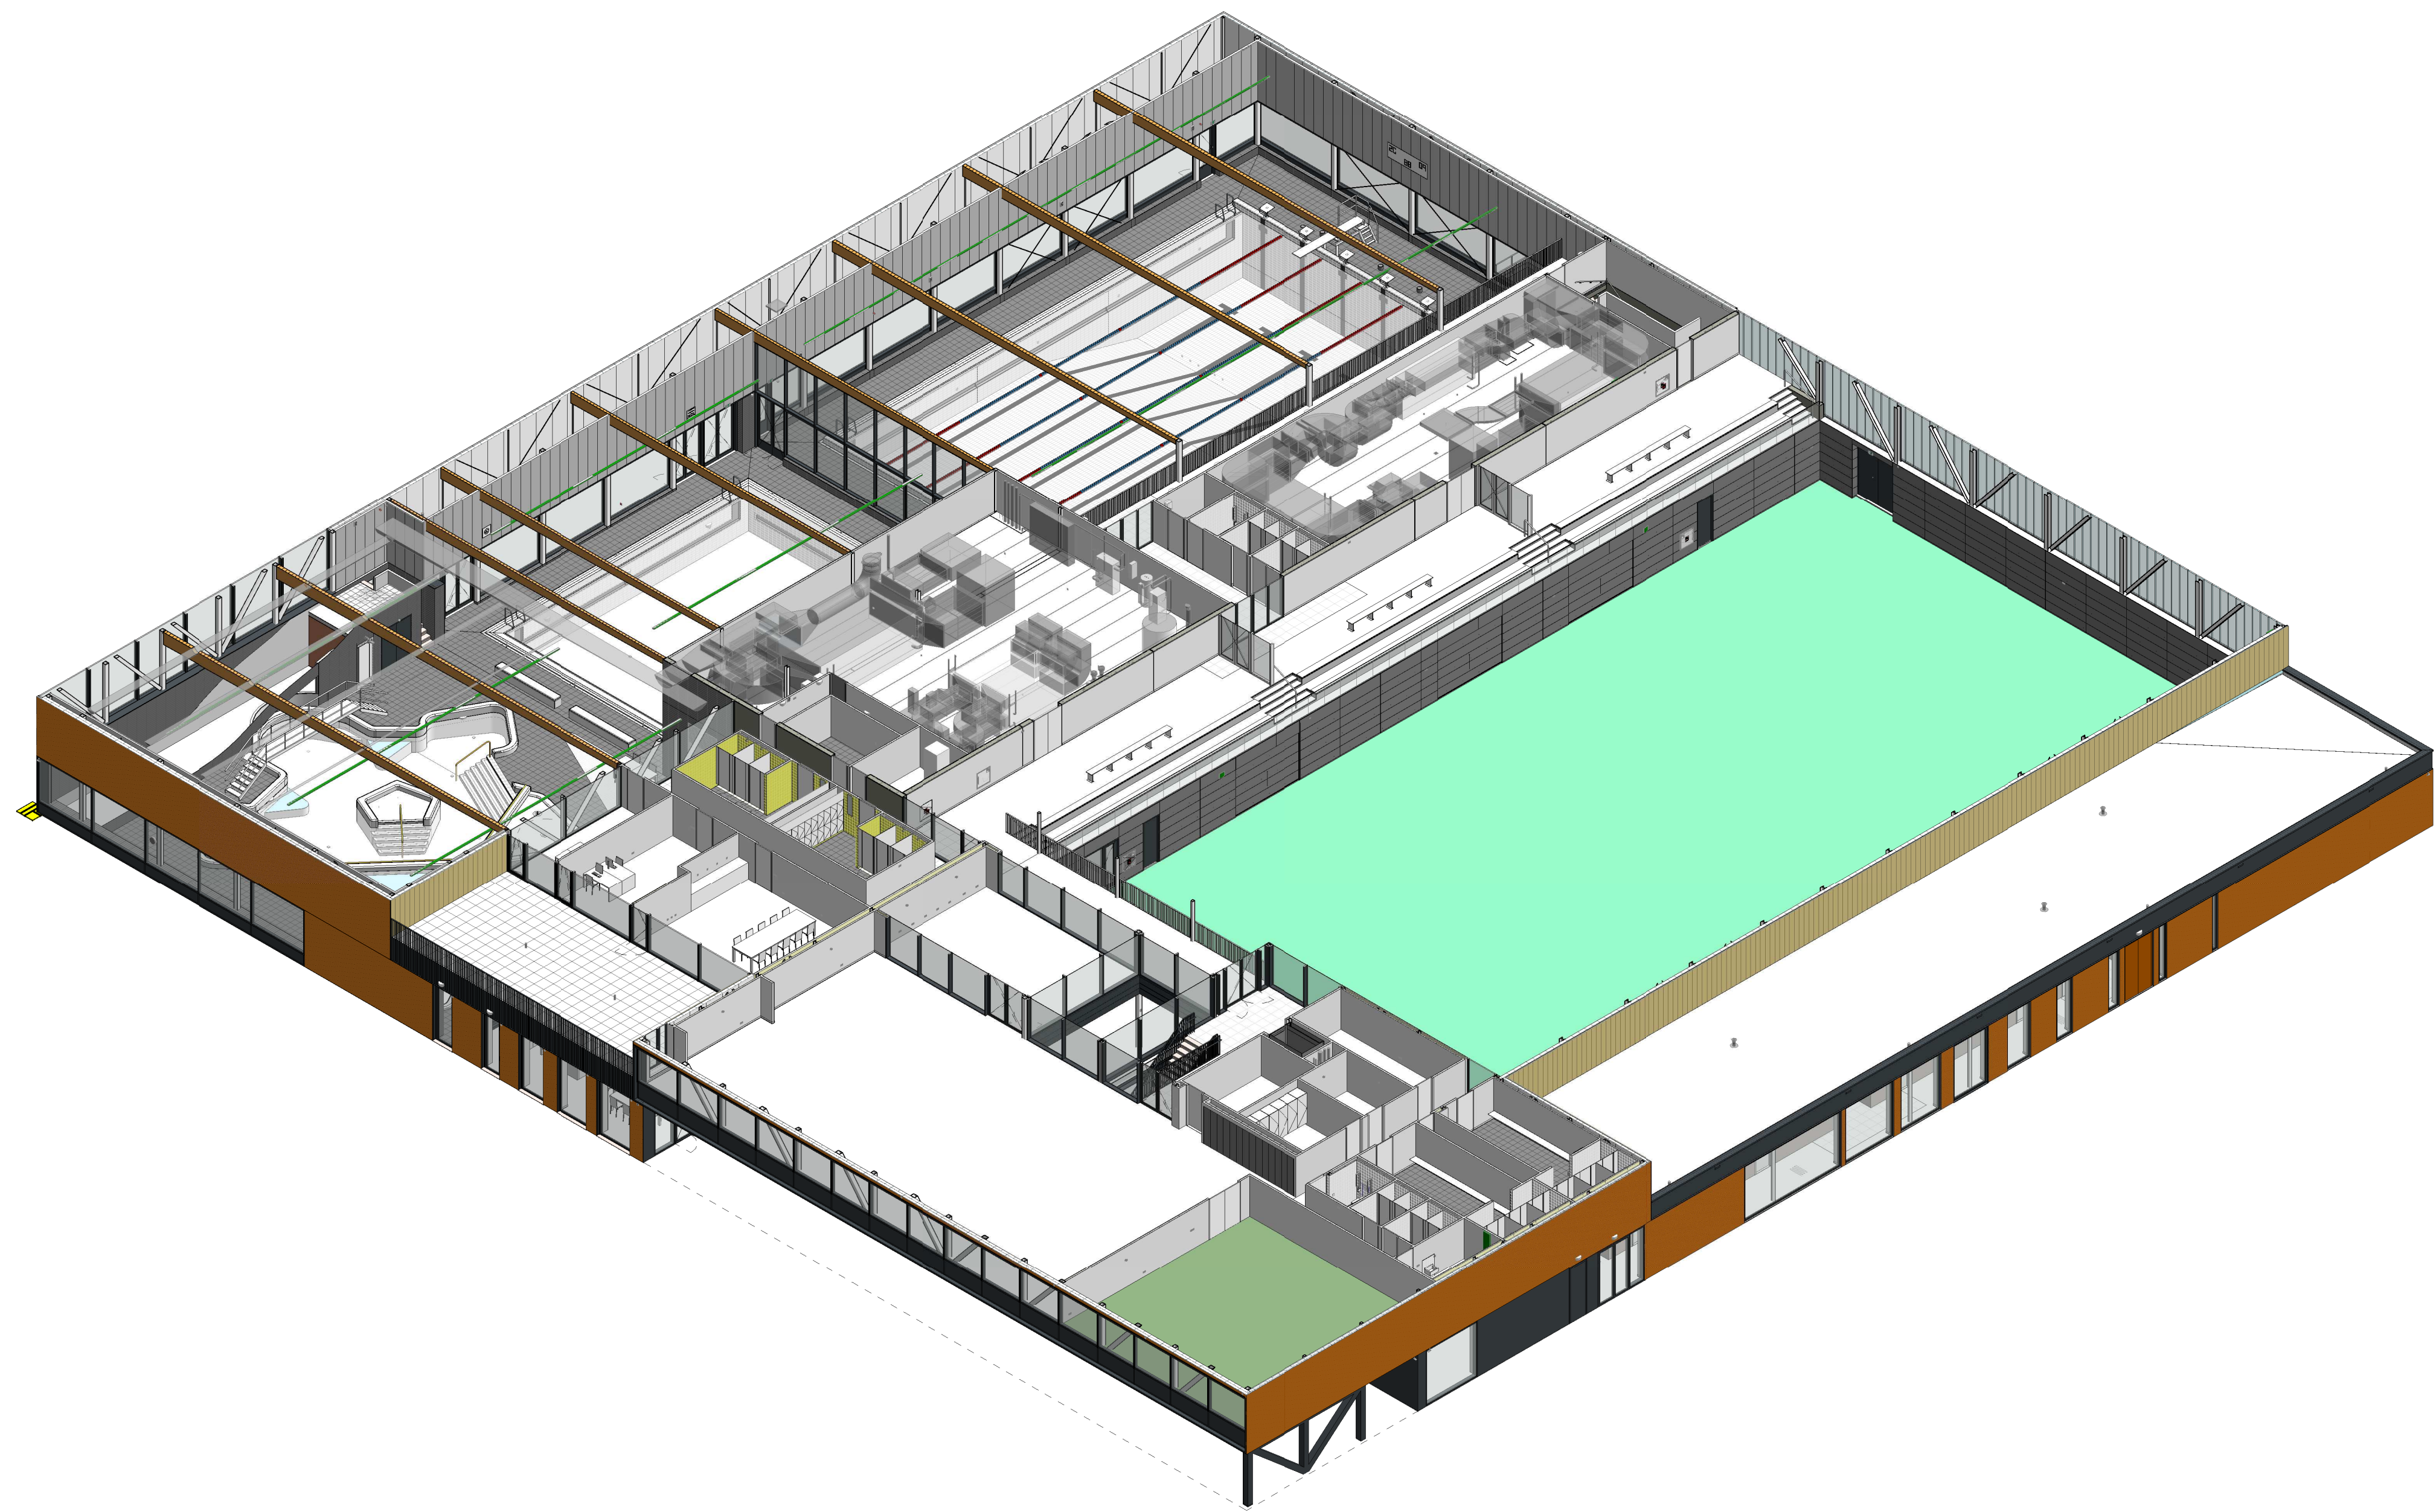


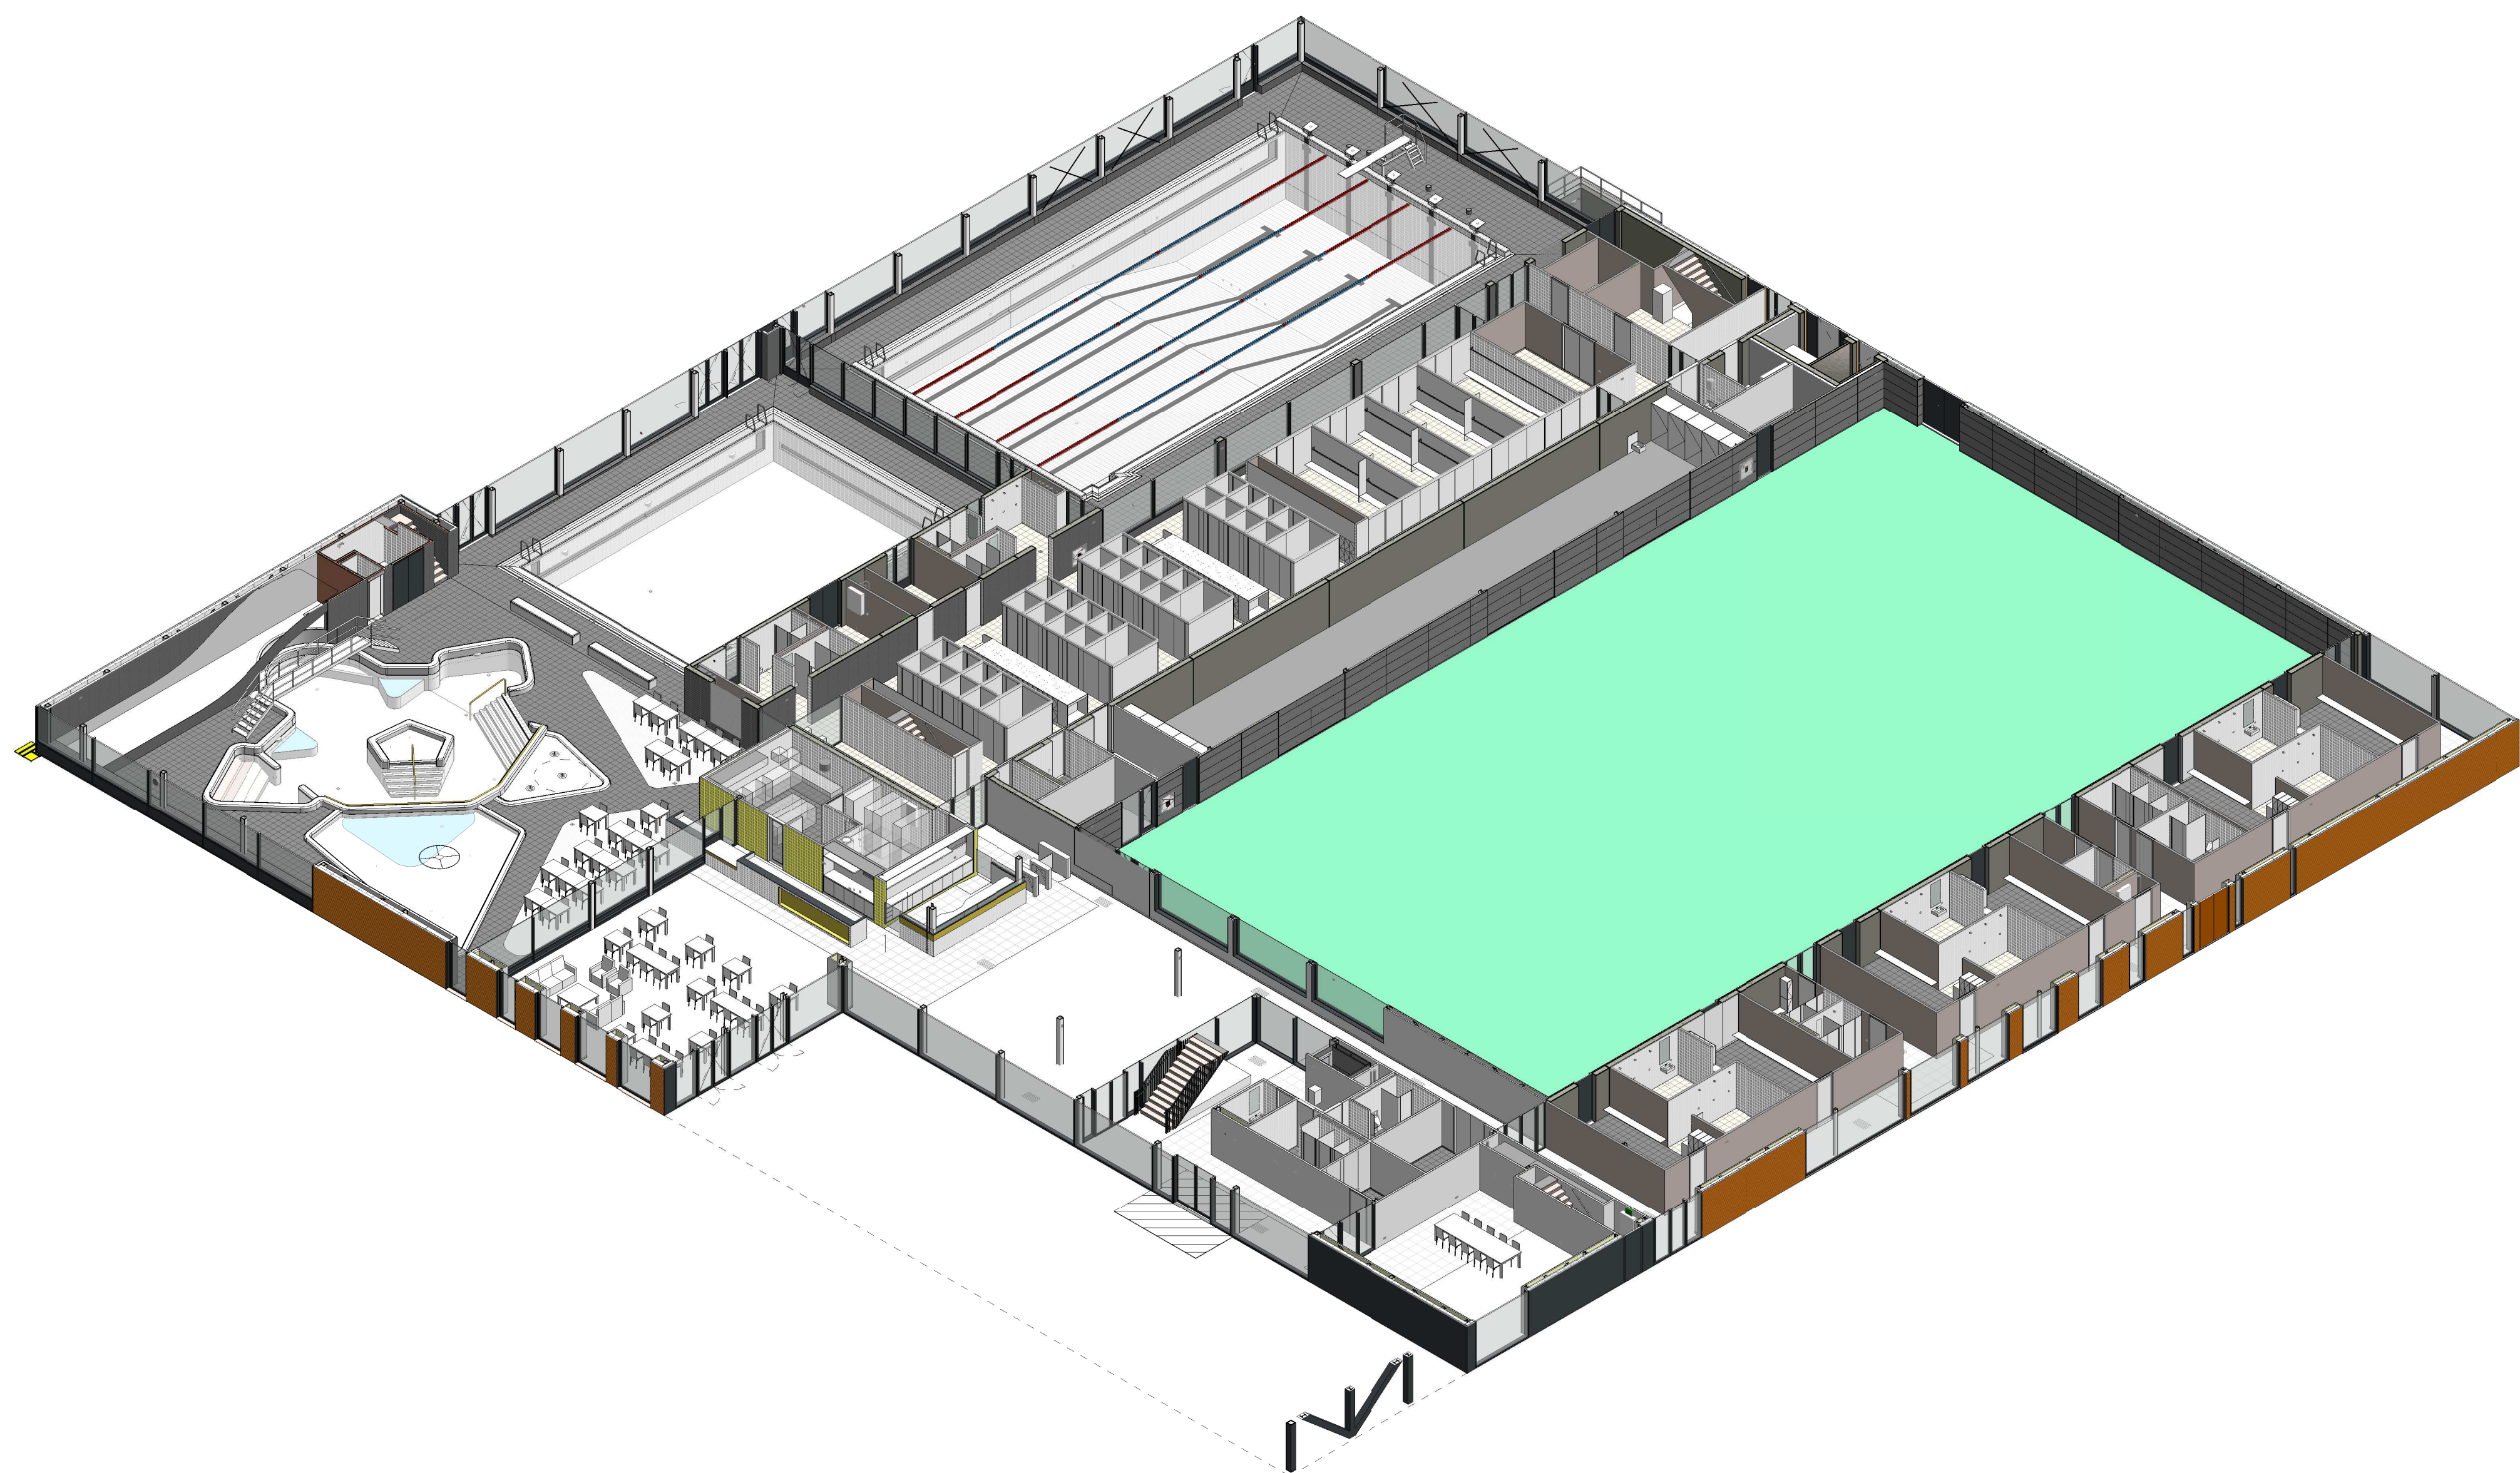

verdieping

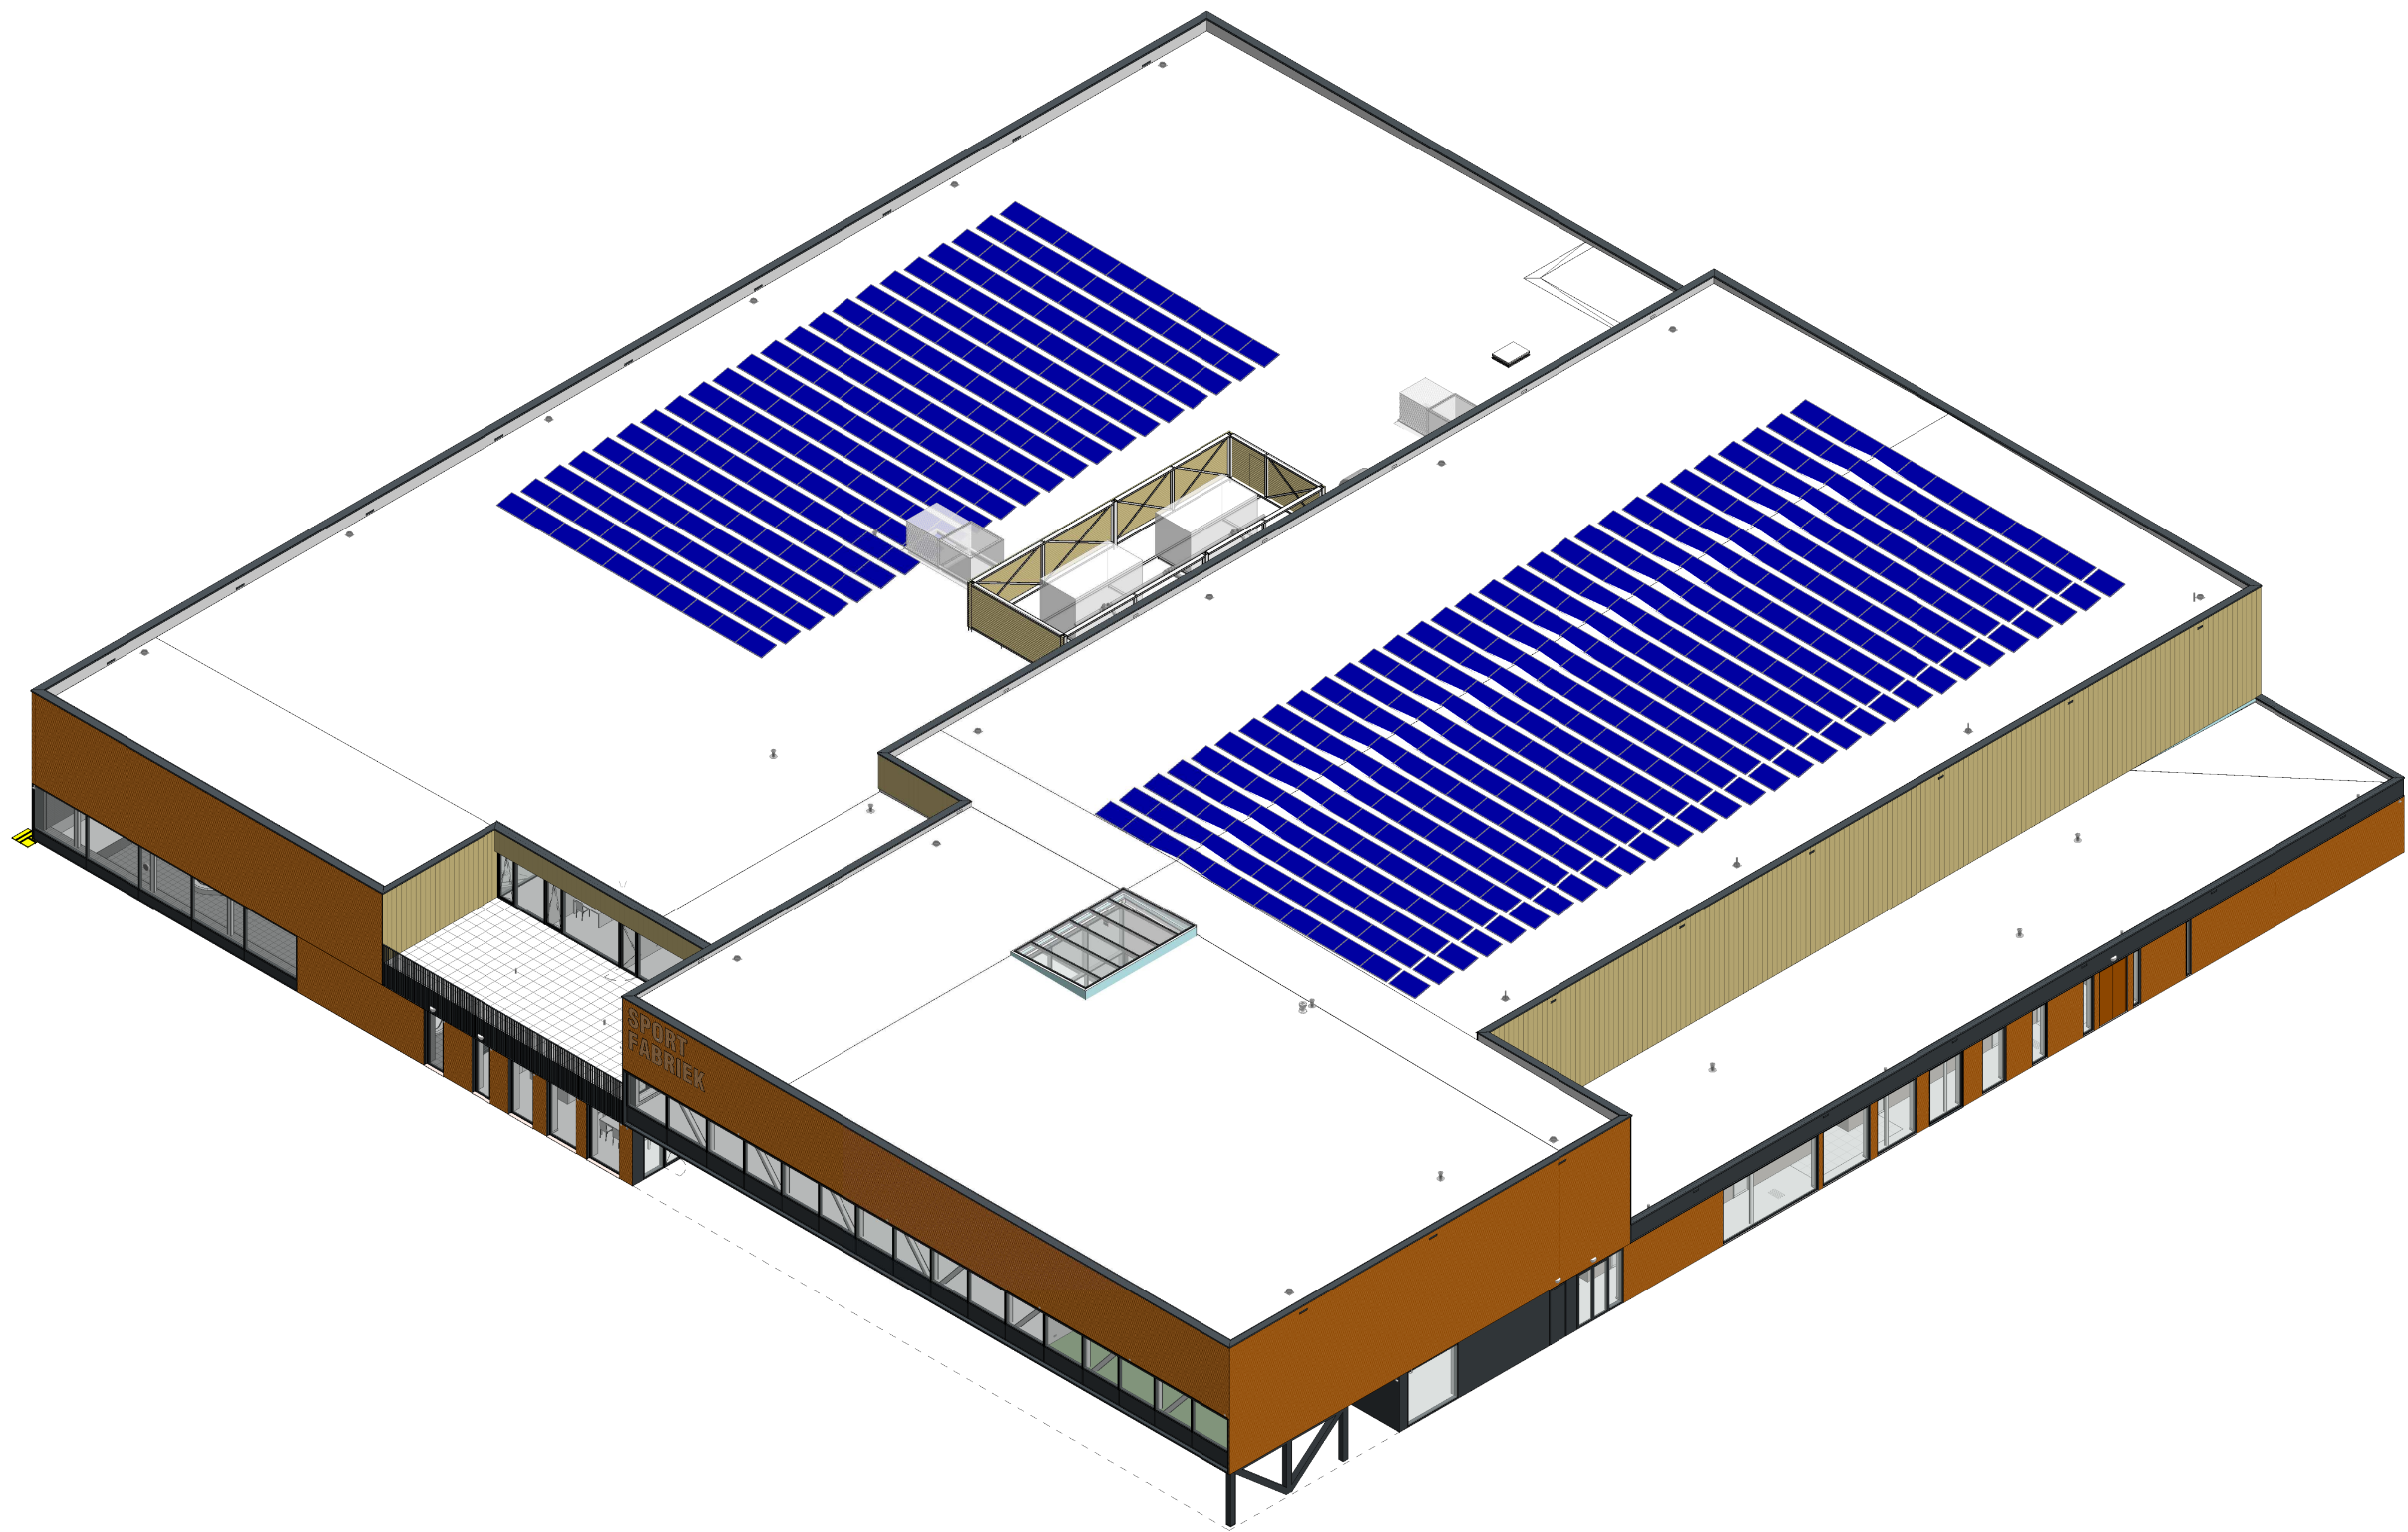

begane grond

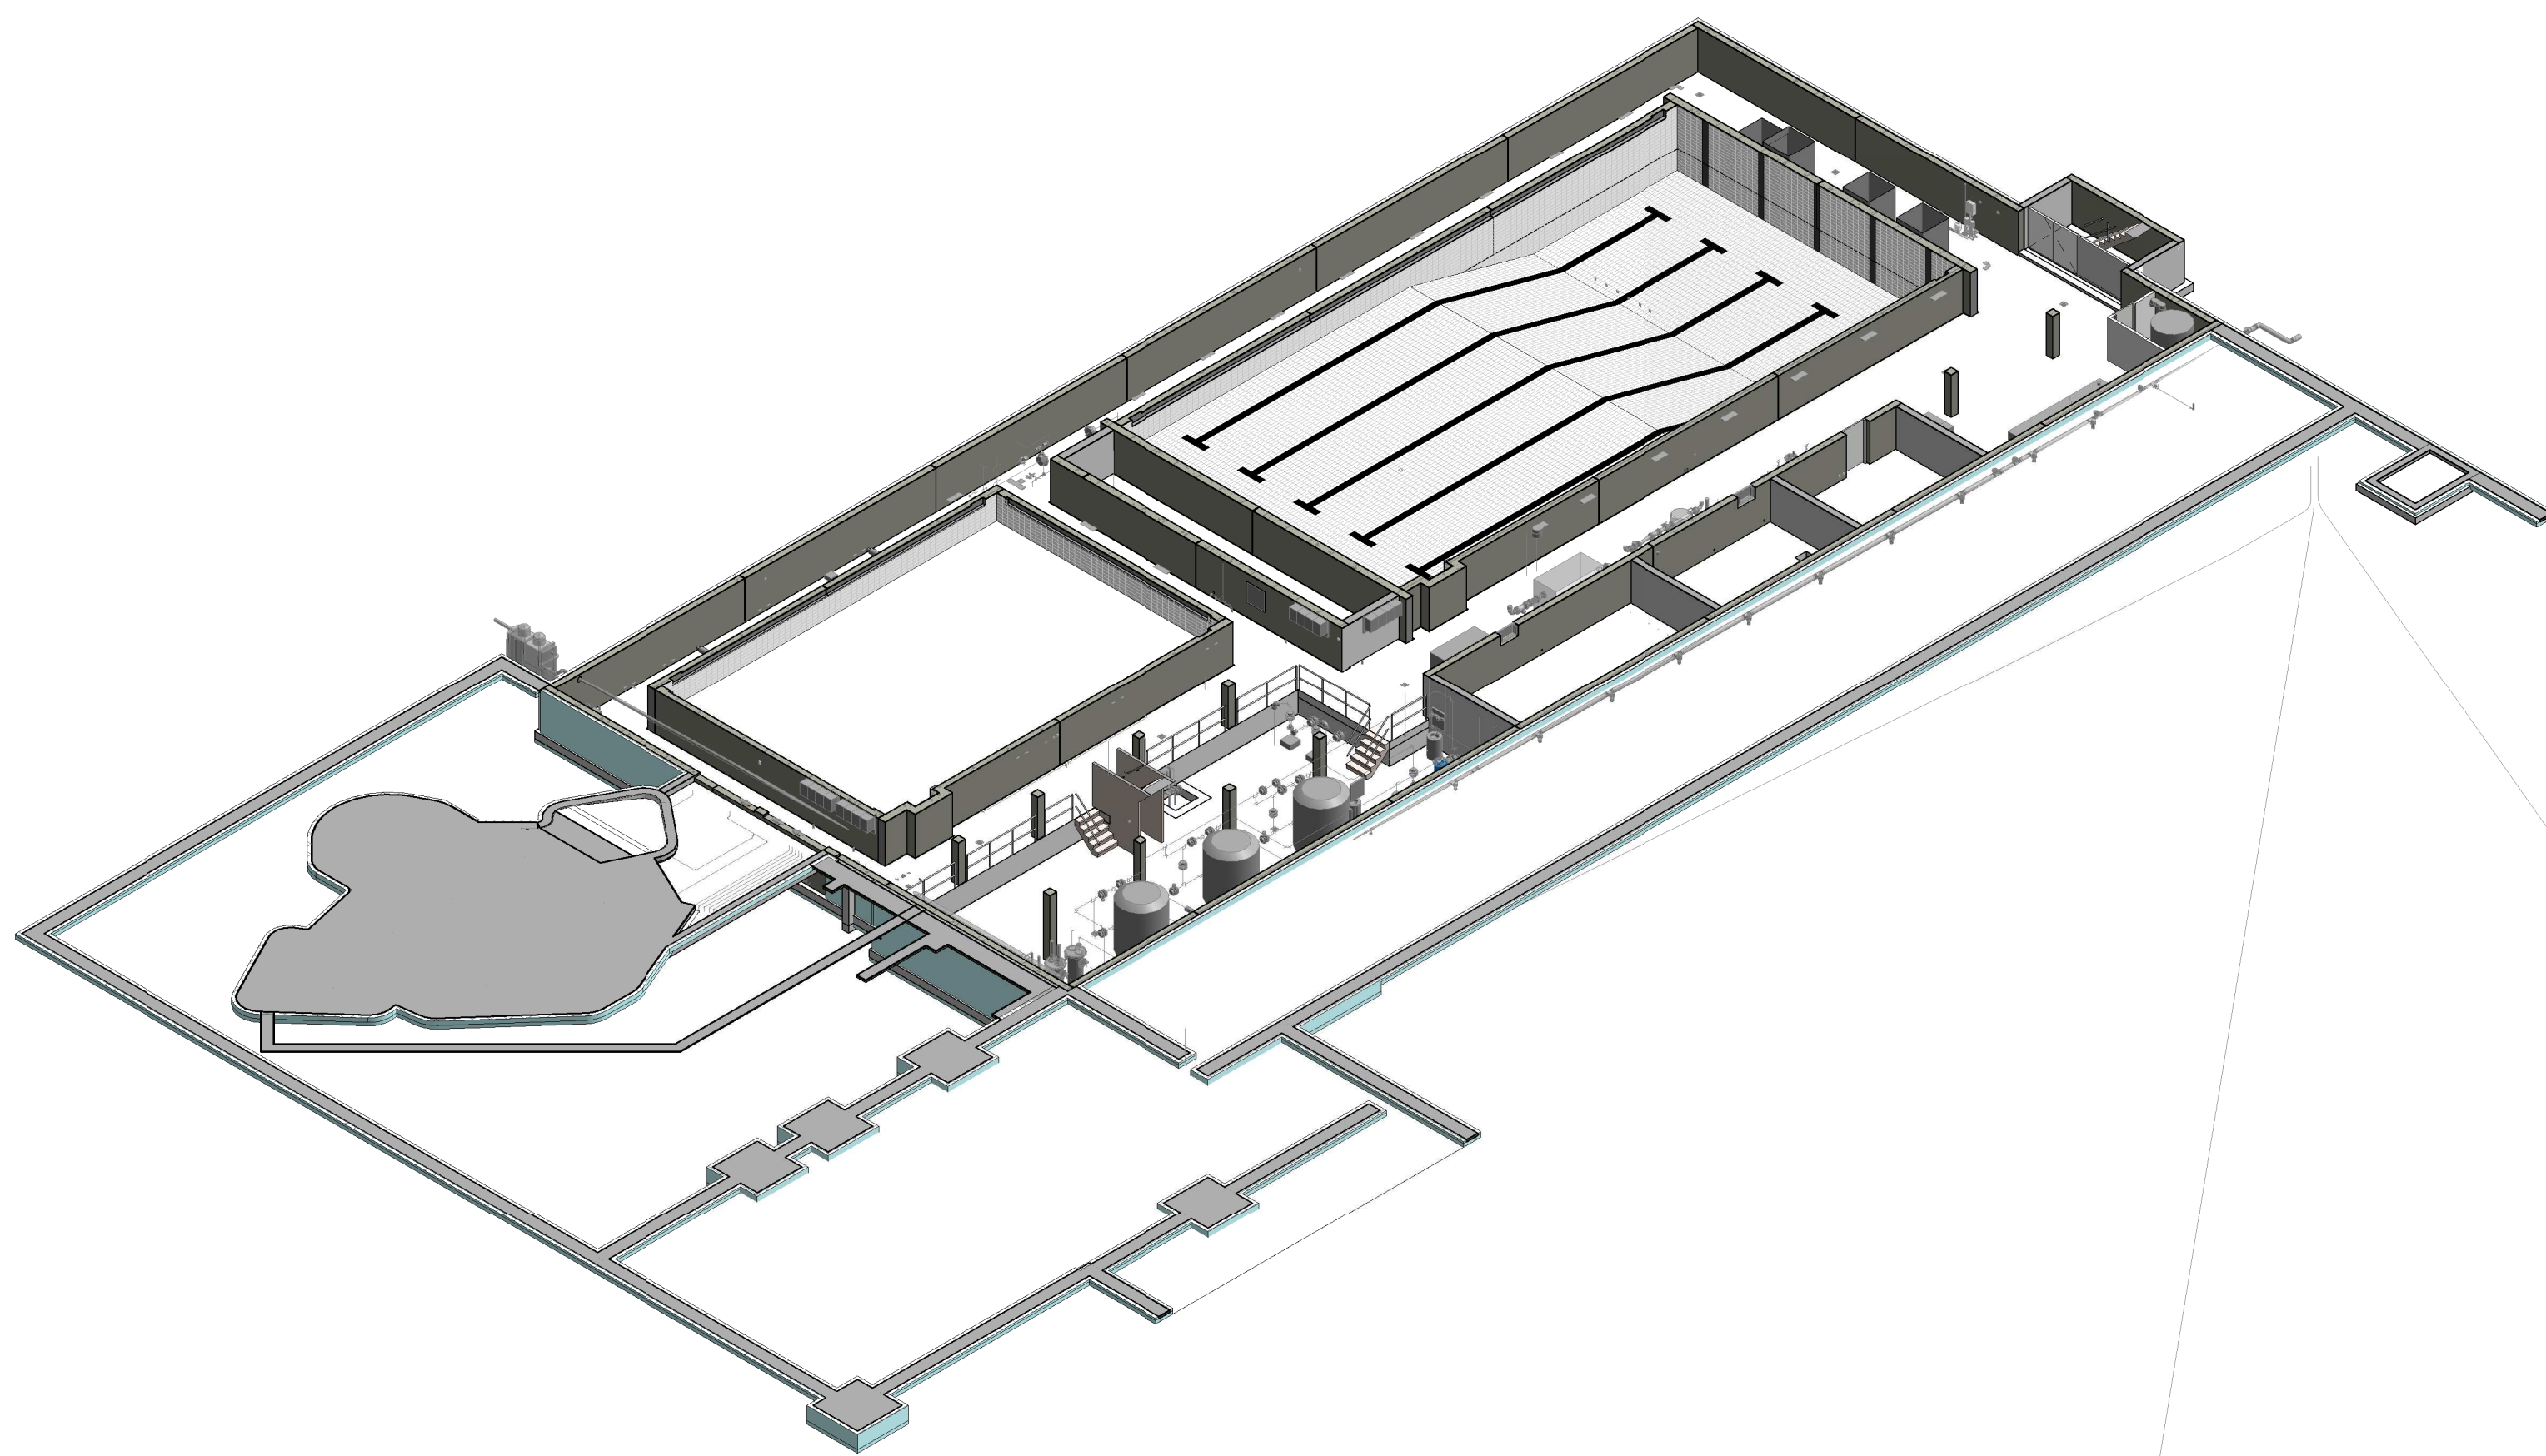

kelder