


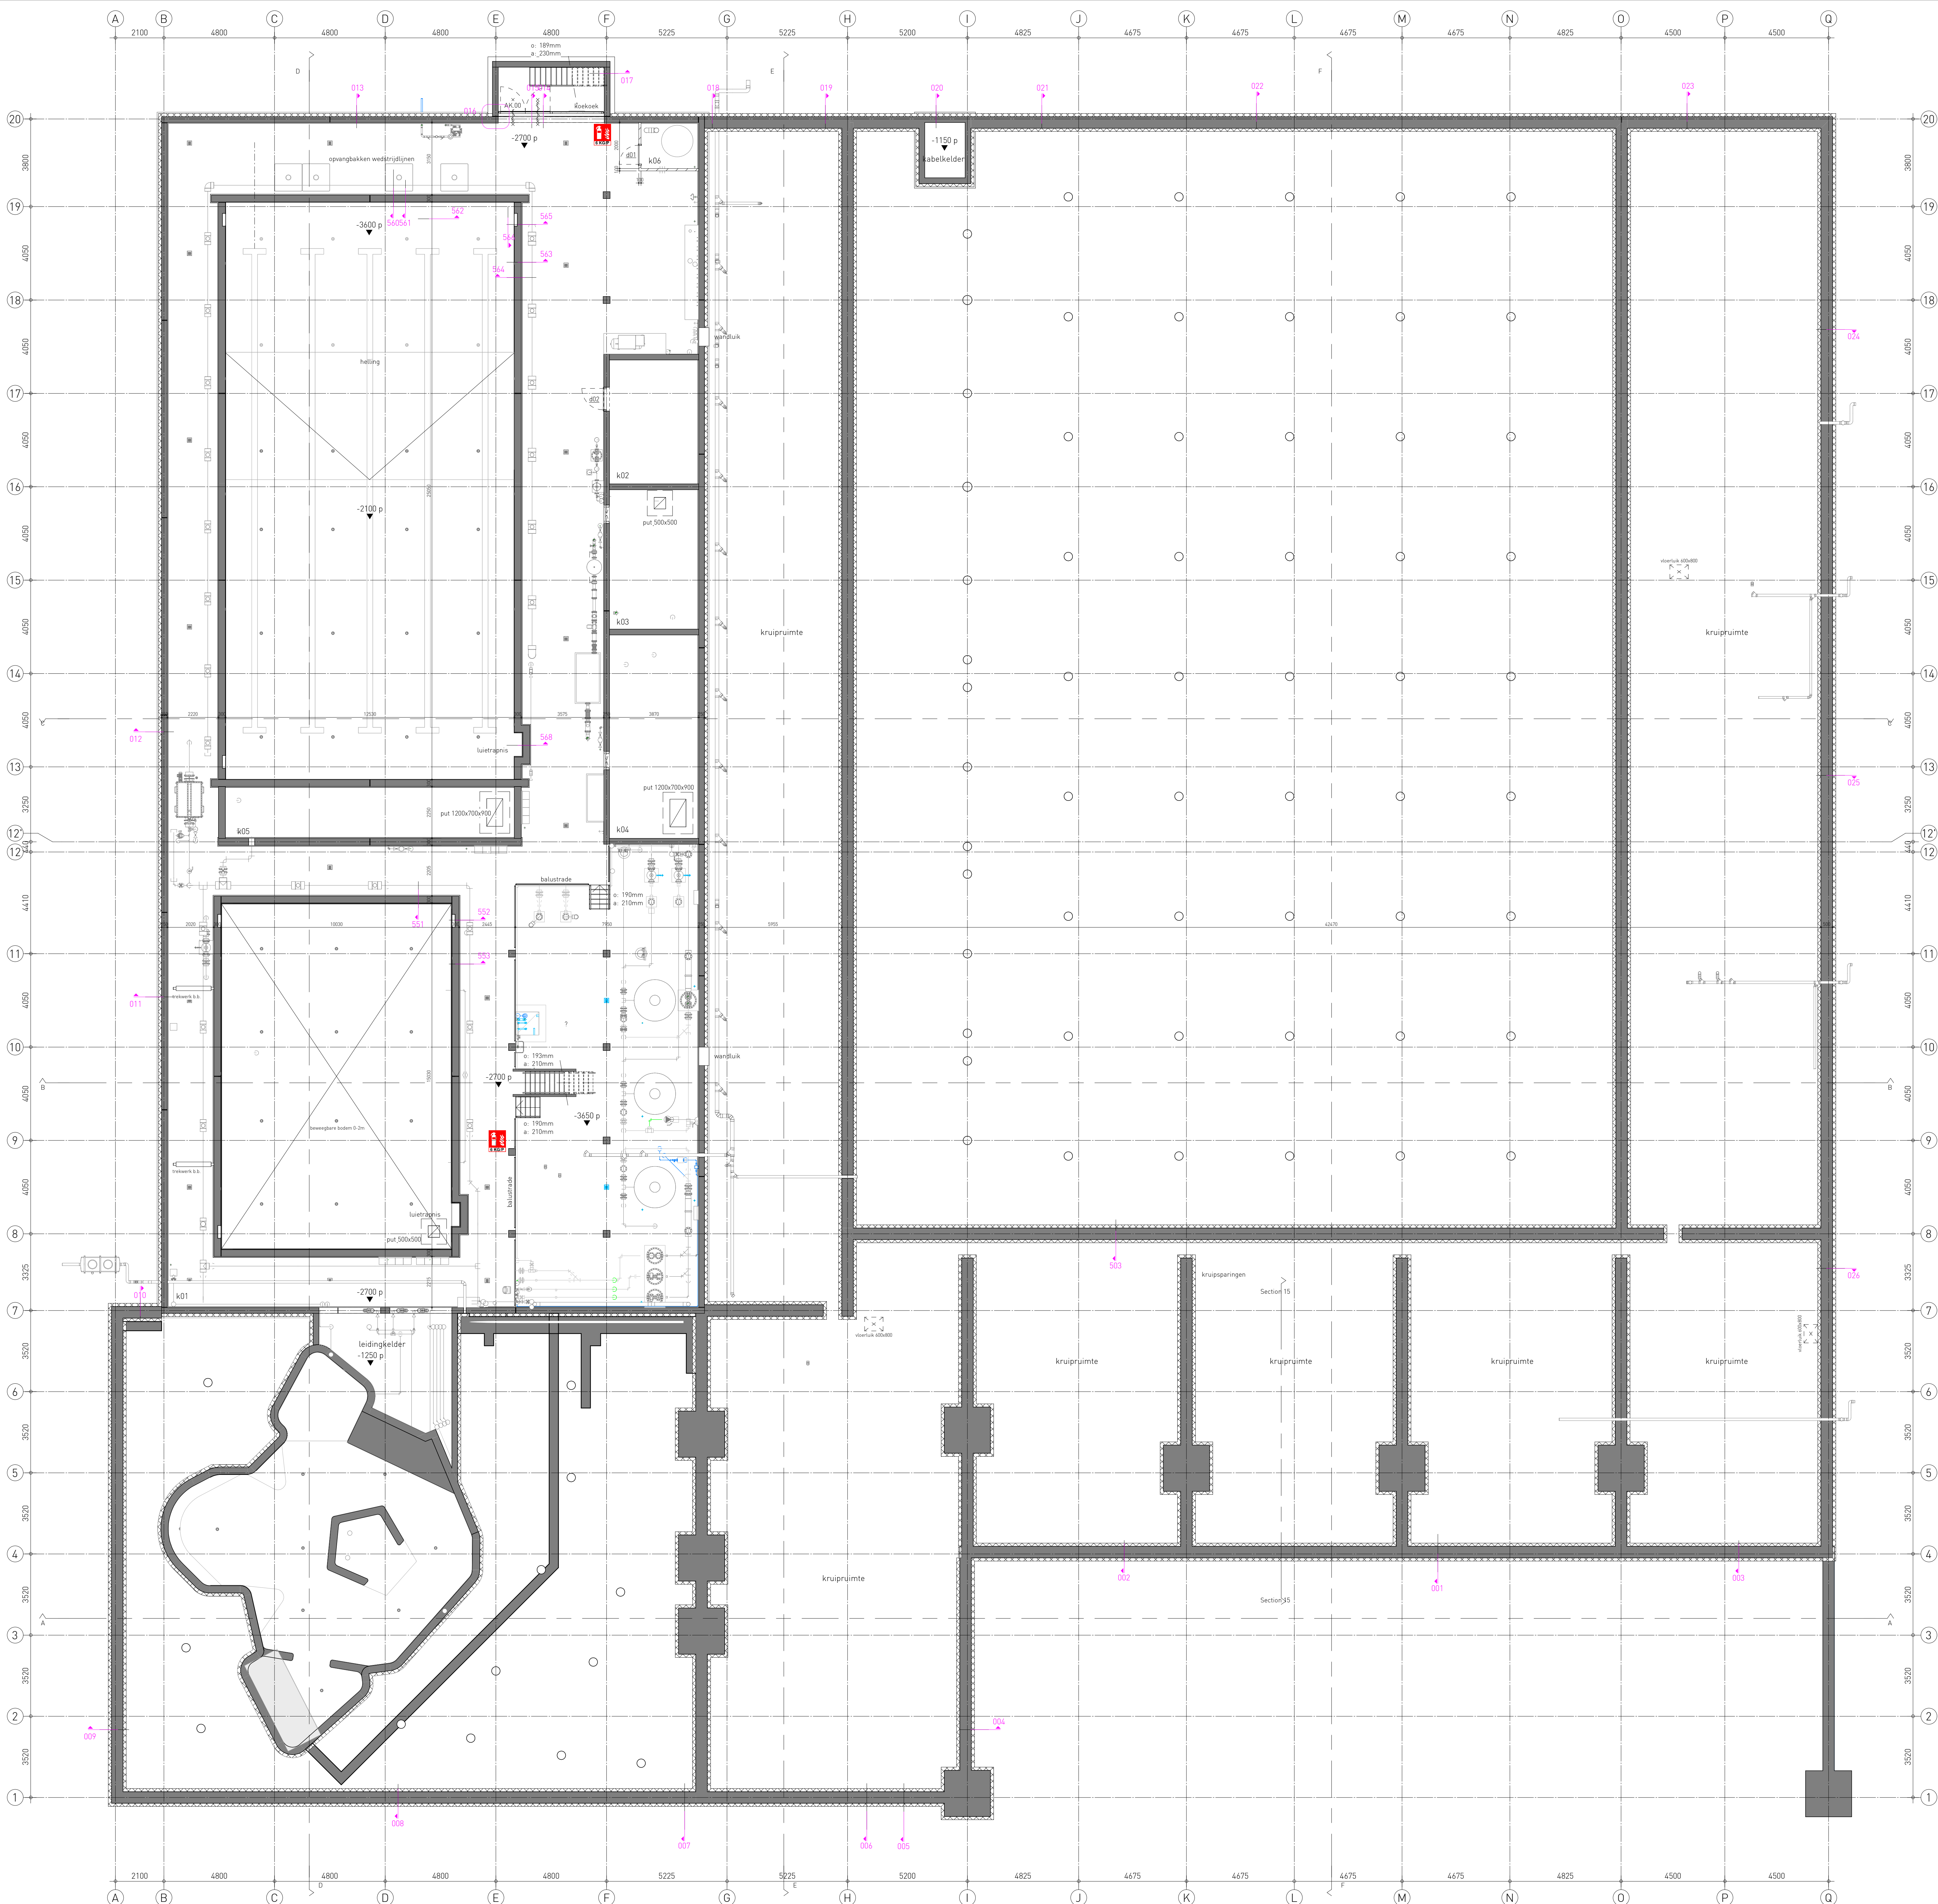

Nummer	Ruimte	Oppervlakte	Nummer	Ruimte	Oppervlakte
k01	technische ruimte	302.71 m²	057	verkeersruimte	27.84 m²
k02	opslag	20.10 m²	058	berging dakoversteking 1	2.01 m²
k03	spookkelder	23.41 m²	059	compressor ruimte	1.15 m²
k04	buiterkelder	34.15 m²	060	berging dakoversteking 2	8.09 m²
k05	buiterkelder	28.19 m²	061	berging reddingsbruggen	7.94 m²
k06	zoutbunk	5.00 m²	062	vluchtrappehuis	1.95 m²
001	tochtluik	84.35 m²	063	vluchtgang	9.50 m²
002	entreehal	154.22 m²	065	schonevoortgang	7.24 m²
003	verkeersruimte	3.36 m²	066	doucheruimte	9.91 m²
004	vergaderkamer	79.45 m²	067	toiletteruimte dames	5.02 m²
005	automatenruimte	2.45 m²	068	toiletteruimte heren	5.30 m²
006	make-up	4.44 m²	069	berging doelgroepenbad	11.43 m²
007	voortraal toiletten	8.72 m²	070	trap kelder	3.88 m²
008	toiletteruimte miva	4.44 m²	071	recreatiebad	11.16 m²
009	toiletteruimte dames	11.56 m²	072	toiletteruimte dames	5.02 m²
010	toiletteruimte heren	10.68 m²	073	toiletteruimte heren	5.30 m²
011	contantieruimte	13.32 m²	074	doucheruimte	13.49 m²
012	berging	9.13 m²	075	doelgroepenbad	305.39 m²
013	lift	3.84 m²	076	recreatiebad	454.70 m²
014	receptie	14.32 m²	077	kinderrecreatie	1.47 m²
015	horeca	188.54 m²	078	berging recreatie	8.22 m²
016	spookkelder	4.39 m²	079	wedstrijdbad	591.25 m²
017	berging keuken	19.84 m²	048	recreatiebad	4.91 m²
018	keuken	23.77 m²	101	trappehuis	52.22 m²
019	verkeersruimte	97.35 m²	102	fitnessruimte	376.24 m²
020	sportbal	345.16 m²	103	opslag	124.43 m²
021	verkeersruimte	144.05 m²	104	groepsruimte	63.74 m²
022	kleedruimte 1 (miva)	23.38 m²	105	kantoor	14.35 m²
023	doucheruimte	13.44 m²	106	personeel	14.40 m²
024	doucheruimte	13.45 m²	107	consultancy	11.70 m²
025	kleedruimte 2 (miva)	23.01 m²	108	tylopruimte	22.44 m²
026	doucheruimte	8.78 m²	109	verkeersruimte	20.53 m²
027	doucheruimte	8.78 m²	110	vluchtrappehuis	4.64 m²
028	kleedruimte 3	23.03 m²	111	toiletteruimte miva	6.15 m²
029	doucheruimte	13.44 m²	112	toiletteruimte dames	5.17 m²
030	doucheruimte	13.44 m²	113	toiletteruimte heren	5.19 m²
031	kleedruimte 4	23.03 m²	114	berging fitness	9.66 m²
032	werkruimte	5.47 m²	115	kleedruimte	22.48 m²
033	toiletteruimte miva	4.37 m²	116	doucheruimte	14.40 m²
034	elektra	2.23 m²	117	kleedruimte	22.77 m²
035	toiletteruimte dames	10.67 m²	118	doucheruimte	9.29 m²
036	toiletteruimte heren	10.67 m²	119	verkeersruimte	48.44 m²
037	kleedruimte 5	23.02 m²	120	trap personeel	8.89 m²
038	doucheruimte	13.44 m²	121	wasruimte	12.44 m²
039	doucheruimte	13.45 m²	122	MER	12.20 m²
040	kleedruimte 6	23.01 m²	123	verkeersruimte	52.37 m²
041	werkruimte	3.47 m²	124	kleedruimte personeel	21.05 m²
042	kleedruimte miva	7.32 m²	125	kleedruimte personeel	21.05 m²
043	wedstrijdleiding ruimte	11.23 m²	126	kantoor	21.27 m²
044	bergingen	169.78 m²	127	kantoor	30.03 m²
045	DBO-ruimte	12.70 m²	128	personeelruimte	56.42 m²
046	werkruimte	12.86 m²	129	technische ruimte	254.38 m²
047	werkruimte schroefmachine	5.24 m²	130	tribune sportbal	253.48 m²
048	tribune	7.16 m²	131	verkeersruimte	23.86 m²
050	LS-ruimte	6.50 m²	132	tribune wedstrijdbad	79.56 m²
051	volle voortgang	72.34 m²	133	werkruimte	1.58 m²
052	make-up / hup	18.84 m²	134	toiletteruimte miva	4.29 m²
053	trap personeel	1.81 m²	135	toiletteruimte dames	5.06 m²
054	kleedruimte dames en lockers	67.64 m²	136	toiletteruimte heren	5.03 m²
055	groepskleedruimte (m)	83.42 m²	137	technische ruimte	143.43 m²
056	berging wedstrijdbad	19.31 m²	138	vluchtrappehuis	27.25 m²

Renvooi

betonwand

isotatie

metalludewand

sandwichelement

aluminium vliegveelstelsysteem

aluminium buitenkozijn

aluminium binnenkozijn

houten binnegui

houten binnendeurkozijn

houten kozijnen h.k. (d) is (d) de dagmaat in mm

deuren min. doorgang van 800 mm vlg. bouwbeheer

deur, die zelfstandig is uitgevoerd

deur, die zelfstandig is uitgevoerd en in combinatie met het kozijn een WBBOB bezit van tenminste XX minuten

deuren en puien in schiedingen met 30/60 minuten WBBOB dienen aan dezelfde eisen als de betreffende schieding te voldoen.

beperking van ontwikkeling van brand: de materialen moeten voldoen aan klasse 2 en T1 (NEN6065 en 6064)

brandslangspaal 25/20 m / 19 mm / 6 mm

uitvoering conform NEN 2559 en NEN 671-1

anduiding met pictogram conform NEN-EN-ISO 7010

brandslangspaal in bouwkeuring na

brandsluis

uitvoering conform NEN 2559 en NEN 671-1

anduiding met pictogram conform NEN-EN-ISO 7010

20 min. WBBOB

30 min. WBBOB

40 min. WBBOB

ruimte voorzien van automatische detectie conform NEN 2535

ruimte voorzien van noodverlichting conform NEN-EN 1838

projectie conform NEN-EN-ISO 7010

vluchtroute anduiding (transparantverlichtingsarmaturen, uitvoering conform NEN-EN 1838 en NEN 3011)

projectie conform NEN-EN-ISO 7010 (zie de tekeningen van Van Dorp)

vluchtroute waarvoor meer dan 100 personen zijn aangewezen, te openen door lichte druk tegen de deur of een lichte druk tegen een op circa 1 meter boven vloer over volle breedte van de deur aangebrachte paniekuitgang die voldoet aan NEN-EN 115

deur welke te openen is zonder gebruik te maken van een sleutel en onmiddellijk over de ten minste versterkte breedte kan worden geopend

automatische schuifdeur bij spanning weggel. gedurende openingstijden in gepende stand sturen of handmatig te openen zijn (lees instructie dient zichtbaar op de deur te zijn vermeld)

het ontwerp voldoet aan de sporttechnische eisen zoals gesteld in het handboek sportaccommodaties, opgesteld door ISA sport.

het ontwerp voldoet aan de eisen voor integrale toegankelijkheid zoals gesteld in de integrale Toegankelijkheid Standaard 2018

maatvoering:
Poinmaten: P01 = 00 = b.k. afgewerkte vloer van ruimte 001 (entreesluis) overige poinmaten zijn t.o.v. P01
Poinmaat 00 = 0,1m -NAP

Maten: maten zijn ruwbouwmaten, tenzij anders aangegeven

- Voor constructieve elementen, zie de tekeningen van: Ingenieursbureau Livense te Utrecht
- Voor installaties (E-W), zie de tekeningen van: Van Dorp te Dordrecht
- Voor brandveiligheid, zie rapporten van: OJB te Maastricht
- Voor watersluiting, zie de tekeningen van: Van Dorp te Dordrecht

sanitaire ruimten: vloeren en wanden betegeld en waterdicht afgewerkt volgens de NEN-normen

hekwerken op vloerscheidingshek b.k. op 1000-vloerpeil

leuningen bij trappen op 900 mm van looppad

NO = noodoverstort, aantal en afmeting conform opgave constructeur

alle glas uitvoeren conform:
NEN 2559 2011 - veiligheidsbeglazing in gebouwen
NEN 2686 2011 - constructieve veiligheid van glas in gebouwen

slangen+koenis

architecten

Plan

Onderdeel

Ontwerp

Gekend

Schaal

Datum

Gewijzigd

Sportcomplex Hellevetvoetluis

plattegrond kelder

erik slangen

architect

robert de boer

1:100

25.01.2019

Swanmerdweg 11

3401 MP Lisse

T +31(0)30 6888544

F +31(0)30 6886974

E contact@slangenkoenis.nl

www.slangenkoenis.nl

Project nr. 2017021 UO- 10