


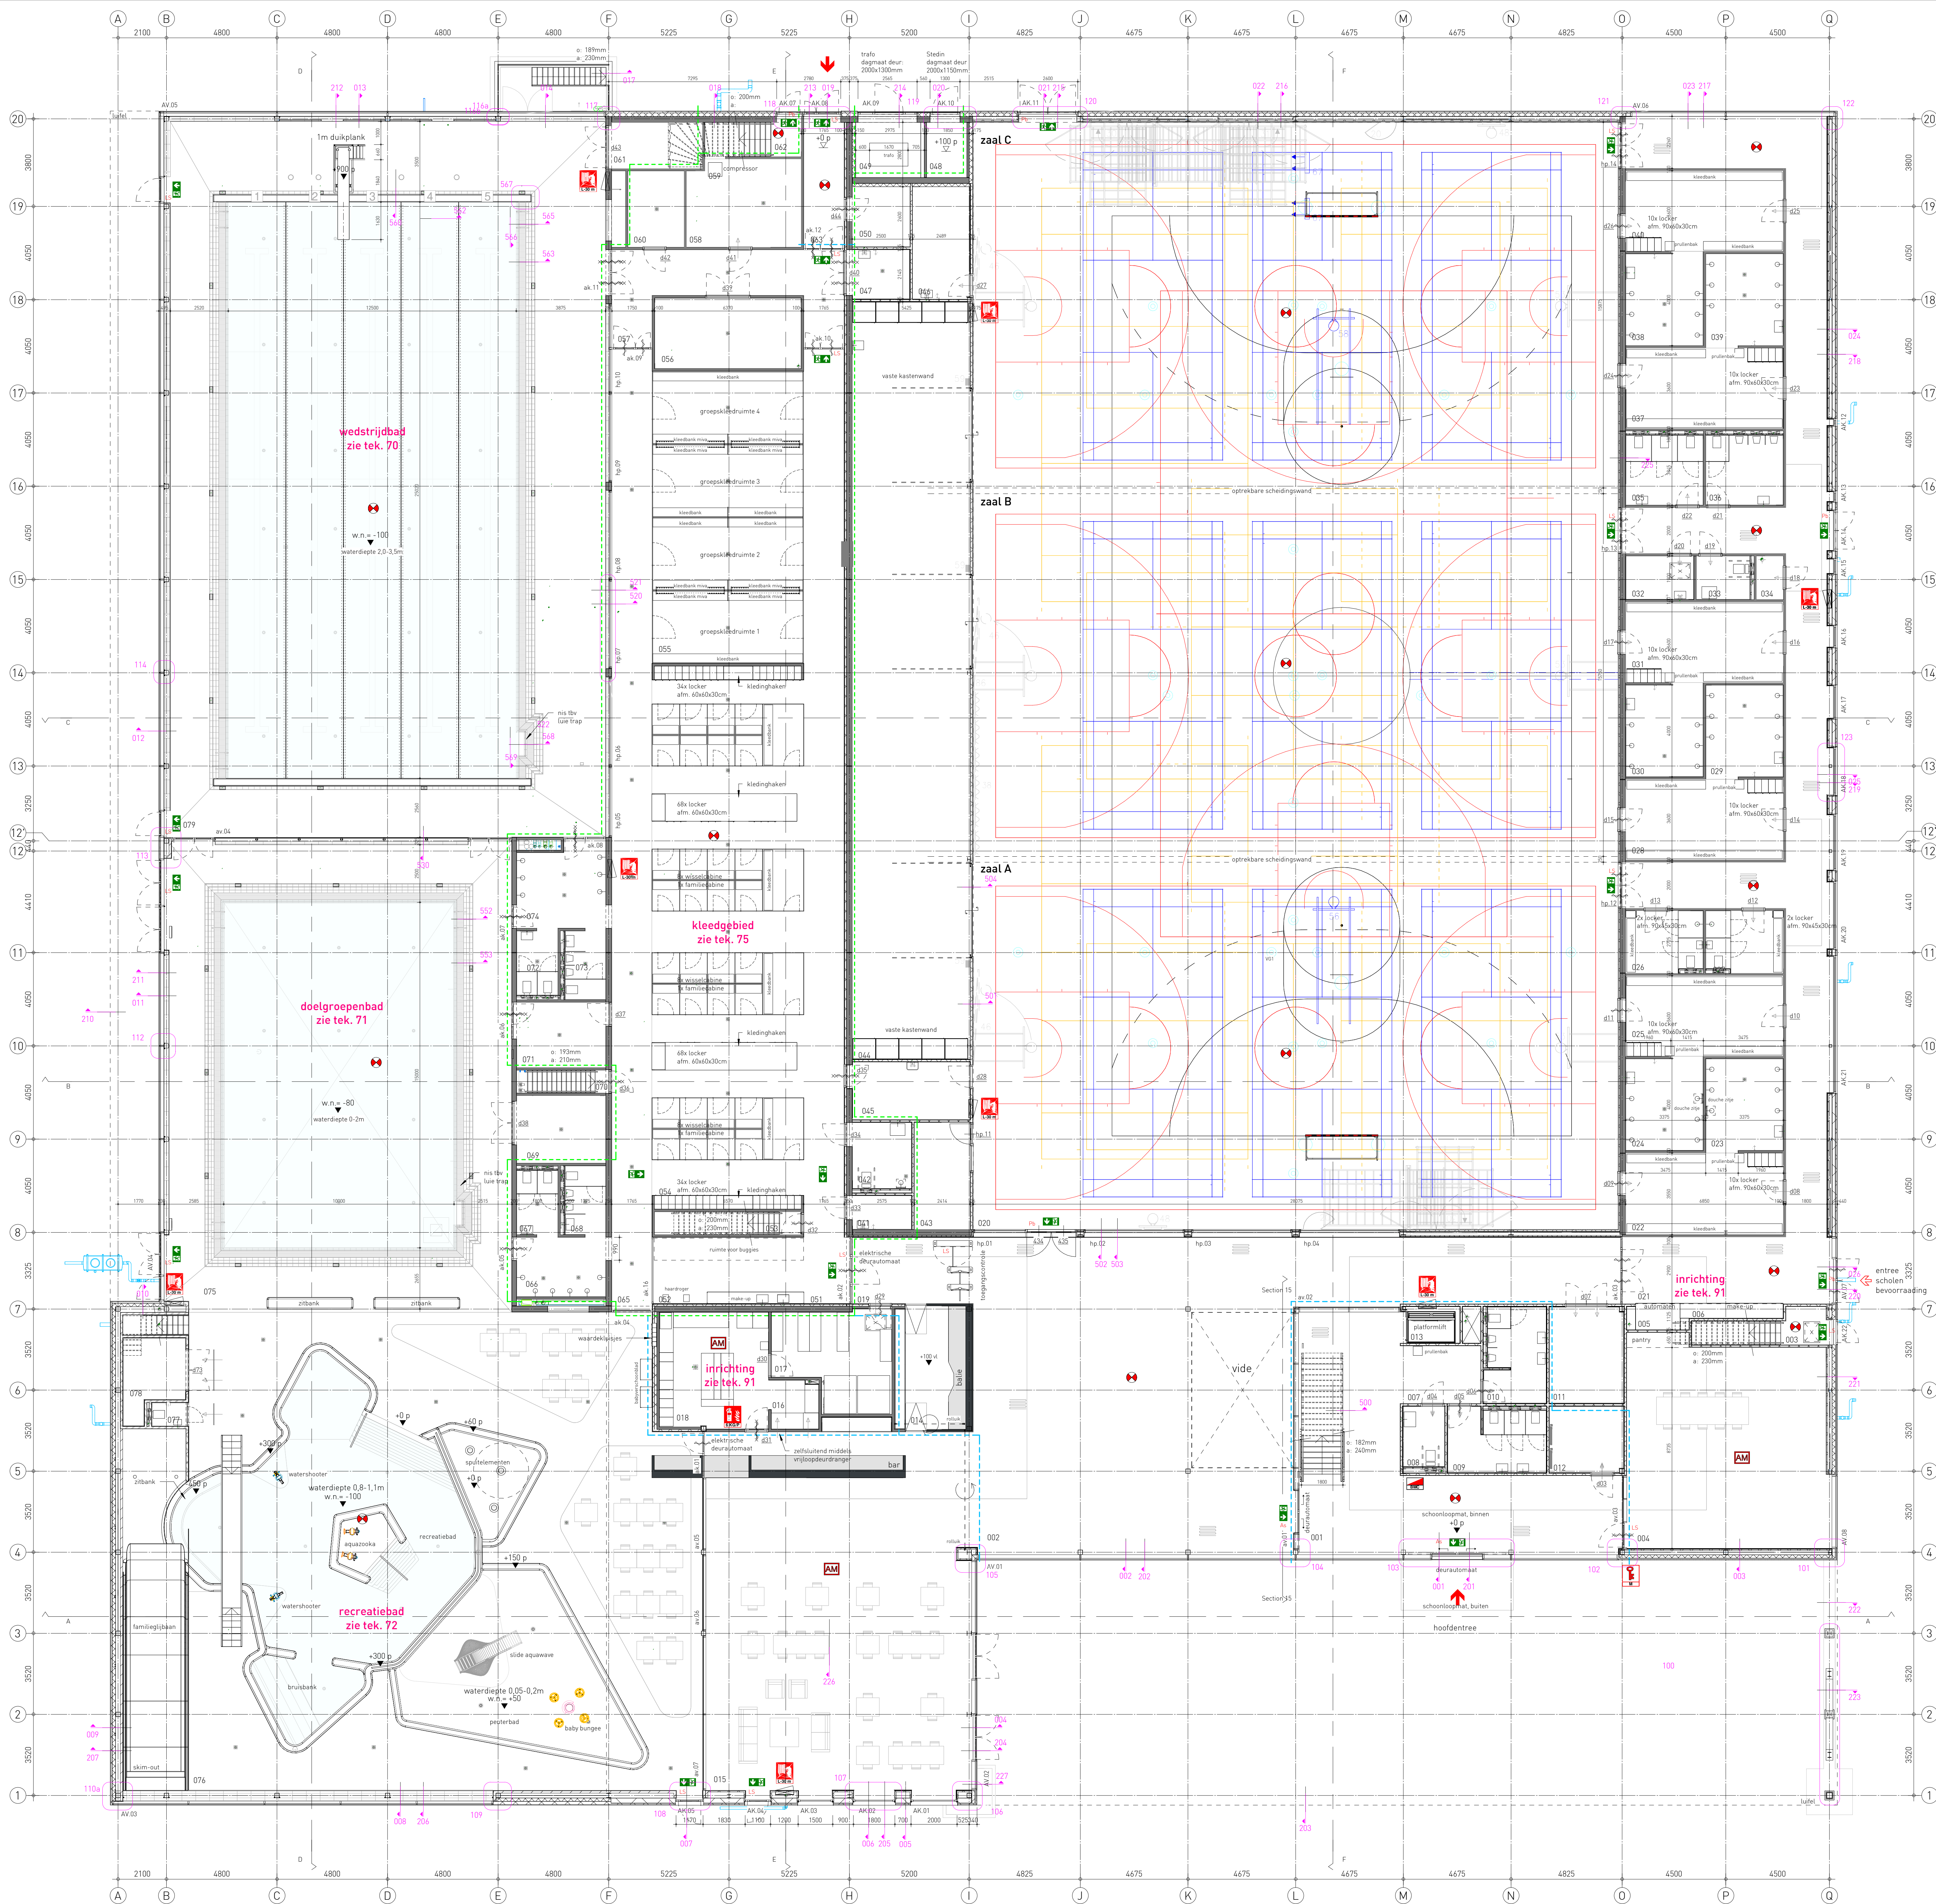

Nummer	Ruimte	Oppervlakte	Nummer	Ruimte	Oppervlakte
001	technische ruimte	52,71 m²	057	verkeersruimte	27,86 m²
002	opslag	20,80 m²	058	berging dakoverkapping 1	22,01 m²
003	spokeelkamer	23,41 m²	059	compressor ruimte	1,15 m²
004	buffetkamer	34,15 m²	060	berging dakoverkapping 2	8,09 m²
005	buffetkamer	28,19 m²	061	berging reddingsapparatuur	7,94 m²
006	zoutbalk	5,00 m²	062	vluchtrappehuis	1,95 m²
007	tochtluik	84,63 m²	063	vluchtrapgang	1,95 m²
008	entreehal	154,39 m²	064	schone voerengang	27,26 m²
009	verkeersruimte	3,36 m²	065	doucheruimte	9,91 m²
010	vergaderkamer	79,45 m²	066	toiletteruimte dames	5,02 m²
011	automatenruimte	2,45 m²	067	toiletteruimte heren	5,30 m²
012	make-up	2,45 m²	068	berging doorgroepenbad	11,43 m²
013	voortraal toiletten	8,73 m²	069	trap kelder	3,88 m²
014	toiletteruimte mixa	4,44 m²	070	trap kelder	11,04 m²
015	toiletteruimte dames	11,56 m²	071	toiletteruimte dames	5,02 m²
016	toiletteruimte heren	10,48 m²	072	toiletteruimte heren	5,30 m²
017	contantenruimte	13,32 m²	073	doucheruimte	13,49 m²
018	berging	9,13 m²	074	doucheruimte	305,39 m²
019	itn	3,86 m²	075	recreatiebad	454,70 m²
020	receptie	14,32 m²	076	kinderstoel	1,47 m²
021	horeca	188,54 m²	077	berging recreatie	8,22 m²
022	spokeelkamer	4,37 m²	078	wedstrijdbad	591,25 m²
023	berging keuken	19,48 m²	079	voelingsposten	4,91 m²
024	keuken	23,77 m²	080	trappenhuis	52,22 m²
025	verkeersruimte	97,35 m²	081	linesruimte	376,24 m²
026	spokeelkamer	135,79 m²	082	spinning	134,45 m²
027	verkeersruimte	146,05 m²	083	groeppaleisruimte	63,74 m²
028	kleedruimte 1 (miva)	23,38 m²	084	kantoor	16,35 m²
029	doucheruimte	13,44 m²	085	personeel	14,46 m²
030	doucheruimte	13,44 m²	086	consulancy	11,70 m²
031	kleedruimte 2 (miva)	23,01 m²	087	tyloisruimte	22,44 m²
032	discoterruimte	8,79 m²	088	verkeersruimte	30,52 m²
033	discoterruimte	8,79 m²	089	vluchtrappehuis	6,44 m²
034	kleedruimte 3	23,03 m²	090	toiletteruimte mixa	6,15 m²
035	doucheruimte	13,44 m²	091	toiletteruimte dames	5,19 m²
036	doucheruimte	13,44 m²	092	toiletteruimte heren	5,19 m²
037	kleedruimte 4	23,03 m²	093	berging fitness	9,46 m²
038	werkruimte	5,47 m²	094	kleedruimte	22,48 m²
039	toiletteruimte mixa	4,20 m²	095	doucheruimte	22,77 m²
040	elektra	2,23 m²	096	doucheruimte	9,29 m²
041	toiletteruimte dames	10,07 m²	097	verkeersruimte	8,89 m²
042	toiletteruimte heren	10,07 m²	098	trap personeel	12,64 m²
043	kleedruimte 5	23,02 m²	099	MEP	12,30 m²
044	doucheruimte	13,44 m²	100	verkeersruimte	52,37 m²
045	doucheruimte	13,44 m²	101	kleedruimte personeel	21,05 m²
046	kleedruimte 6	3,47 m²	102	kleedruimte personeel	21,05 m²
047	werkruimte	7,33 m²	103	kantoor	21,27 m²
048	kleedruimte mixa	11,23 m²	104	kantoor	30,03 m²
049	werkruimte	14,97 m²	105	personeelruimte	54,42 m²
050	EHD-ruimte	12,78 m²	106	tribune sportthal	233,48 m²
051	werkruimte	12,06 m²	107	tribune personeel	79,56 m²

- Renvooi**
- betonwand
 - isolatie
 - aluminium vliegdeksysteem
 - aluminium buitenkozijn
 - aluminium binnenkozijn
 - houten binnegui
 - houten binnendeurkozijn
 - deur, die zelfsluitend is uitgevoerd
 - deur, die zelfsluitend is uitgevoerd en in combinatie met het kozijn een WBOBO heeft van ten minste XX minuten
- deuren en puien in schiedingen met 30/60 minuten WBOBO dienen aan dezelfde eisen als de betreffende schieding te voldoen.
- bepijking van ontwikkeling van brand: de materialen moeten voldoen aan klasse 2 en T1 (NEN6065 en 6066)
- brandslachappiel 25/20 m / 18 mm / 6 mm
 - uitvoering conform NEN 2559 en NEN 671-1
 - anduiding met pictogram conform NEN-EN-ISO 7010
 - brandslachappiel in bouwkundige no.
 - brandslachappiel conform NEN 2559 en NEN 671-1
 - anduiding met pictogram conform NEN-EN-ISO 7010
 - brandslachappiel in bouwkundige no.
- 20 min. WBOBO
 - 30 min. WBOBO
 - 40 min. WBOBO
- ruimte voorzien van automatische detectie conform NEN 2535
- ruimte voorzien van noodverlichting conform NEN-EN 1838
- projectie conform NEN-EN-ISO 7010
- vluchtroute anduiding (transparantverlichtingsarmaturen, uitvoering conform NEN-EN 1838 en NEN 3011)
- projectie conform NEN-EN-ISO 7010 (zie de tekeningen van Van Dorp)
- vluchtroute waar meer dan 100 personen zijn aangewezen, te openen door lichte druk tegen de deur of een lichte druk tegen een op circa 1 meter boven vloer over volle breedte van de deur aangebrachte paniekuitgang die voldoet aan NEN-EN 1135
- deur welke te openen is zonder gebruik te maken van een sleutel en onmiddellijk over de ten minste vereiste breedte kan worden geopend
- automatische schuifdeur bij spanning weggedrukt gedurende openingstijden in gepende stand sturen of handmatig te openen zijn (deur instructie dient zichtbaar op de deur te zijn vermeld)

het ontwerp voldoet aan de sporttechnische eisen zoals gesteld in het handboek sportaccommodaties, opgesteld door ISA sport.

het ontwerp voldoet aan de eisen voor integrale toegankelijkheid zoals gesteld in de integrale Toegankelijkheid Standaard 2018

maatvoering

Peilmaten: Pol = 00 = b.k. algemene vloer van ruimte 001 (entreehal) overige peilmaten zijn t.o.p. Peil

Peilmaten: 00 = 0,1m +NAP

Maten: maten zijn raubouwmaten, tenzij anders aangegeven

Voor constructieve elementen, zie de tekeningen van: ingenieursbureau Livense te Utrecht

Voor installaties (E-W), zie de tekeningen van: Van Dorp te Dordrecht

Voor brandveiligheid, zie rapportages van: OVB te Maastricht

Voor waterbestendigheid, zie de tekeningen van: Van Dorp te Dordrecht

sanitaire ruimten: vloeren en wanden betegeld en waterdicht afgewerkt volgens de NEN-normen

hakwerken op vloerschedingen b.k. op 1000-vloerpeil

leuningen bij trappen op 900 mm van looppijp

NO = noodverstoort, aantal en afmeting conform opgave constructeur

alle glas uitvoeren conform:

NEN 2535 2011 - veiligheidsglas in gebouwen

NEN 2685 2011 - constructieve veiligheid van glas in gebouwen