




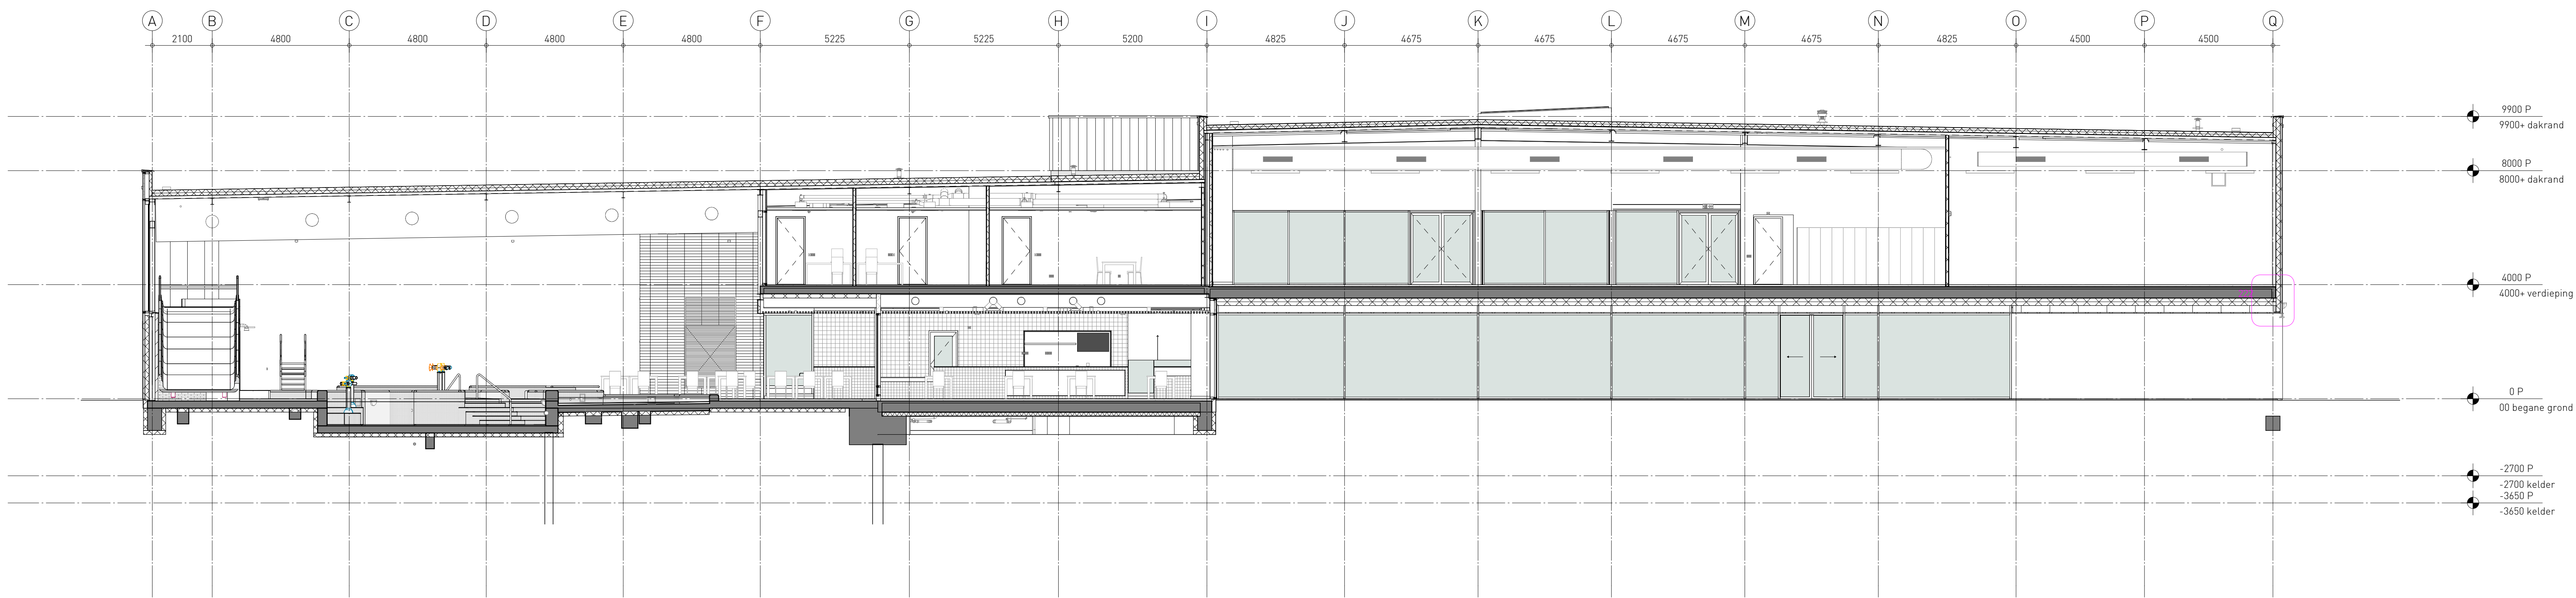

doorsnede A

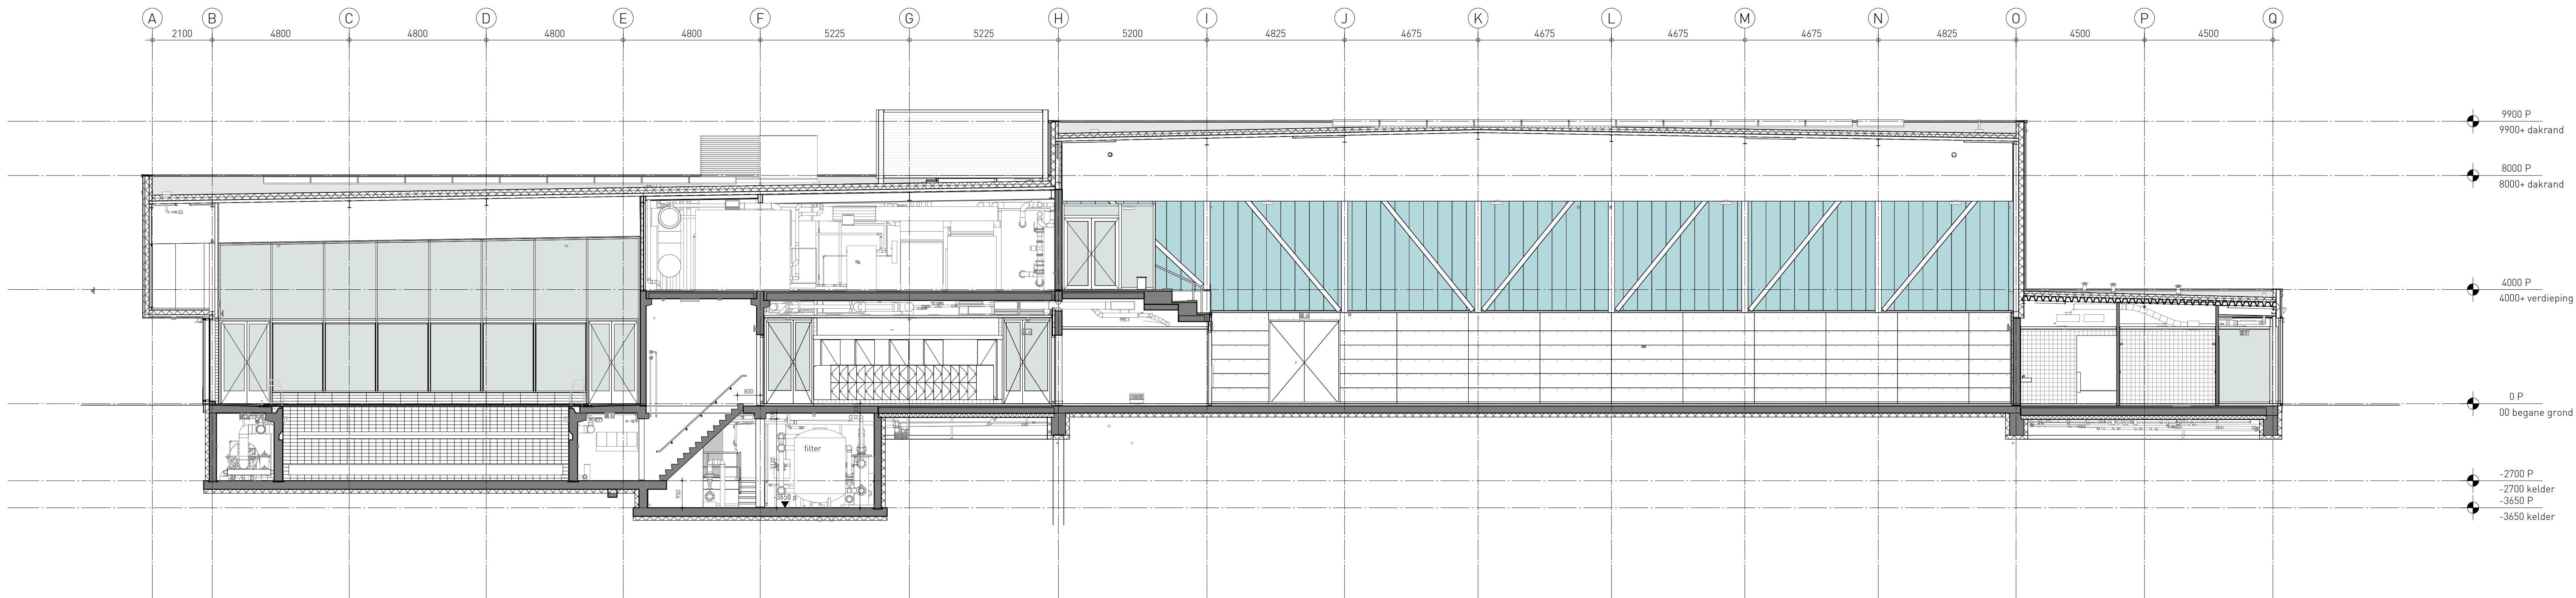

doorsnede B

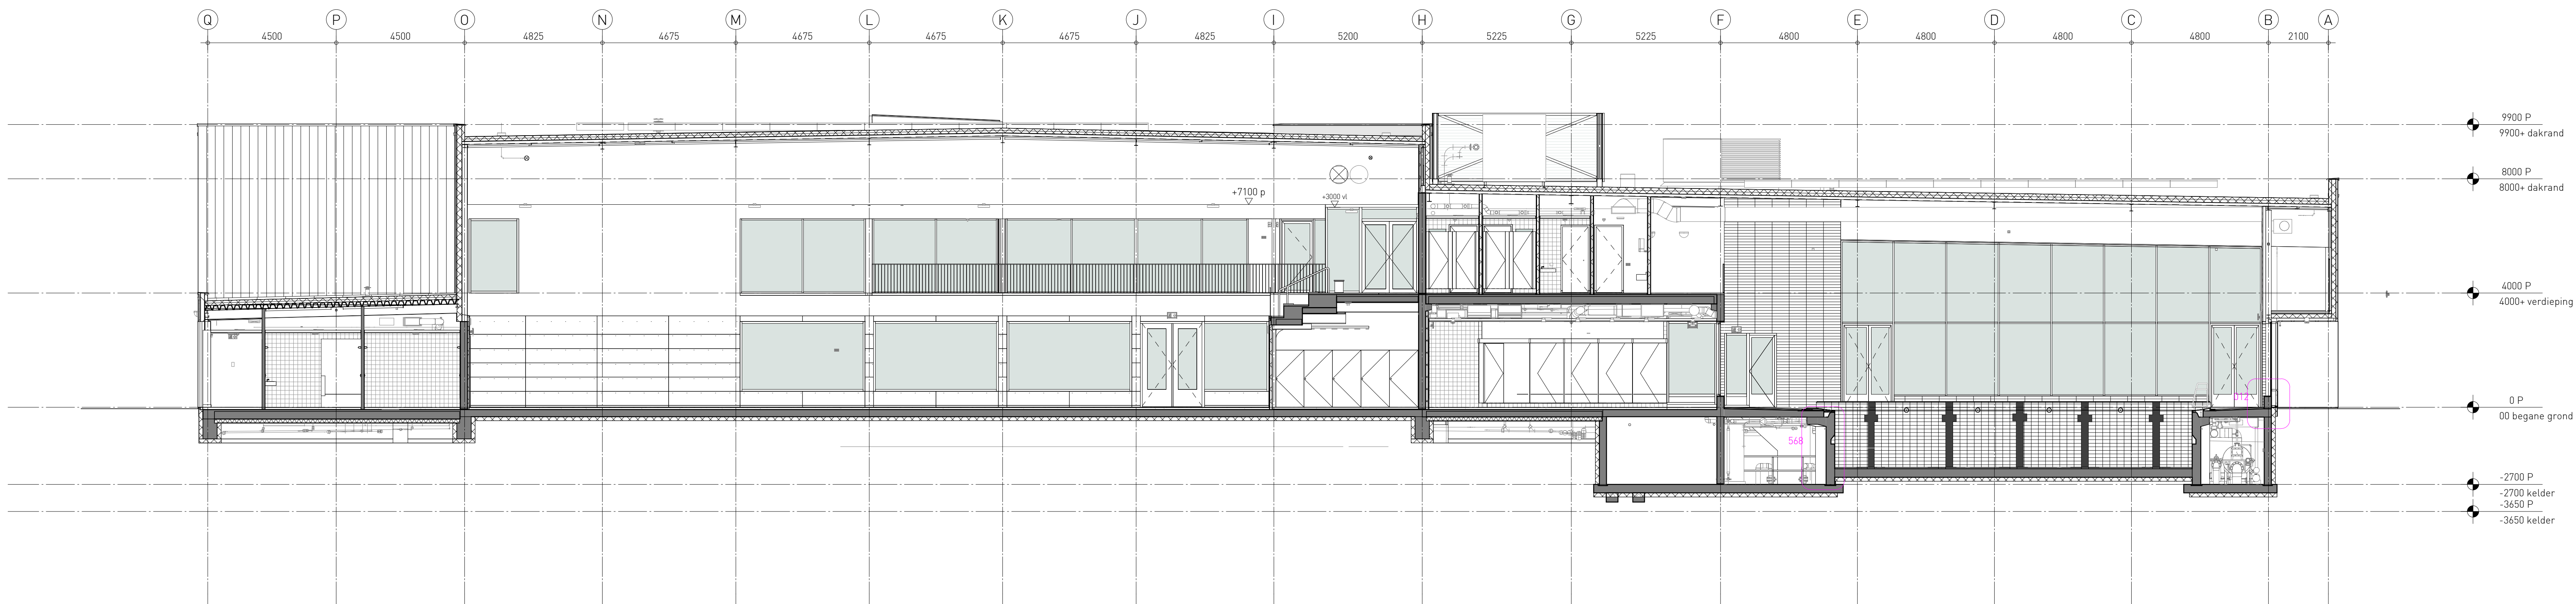

doorsnede C

slangen+koenis
architecten

Swarmmerdweg 11
3401 MP IJsselstein
T +31(0)30 688654
F +31(0)30 6886774
E contact@slangenkoenis.nl
I www.slangenkoenis.nl

Plan
Onderdeel
Omschrijving
Ontwerper
Getekend
Schaal
Datum
Gewijzigd

Sportcomplex Hellevoetsluis
doorsneden A, B, C
erik slangen
architect
robert de boer
1:100
25.01.2019