



doorsnede D

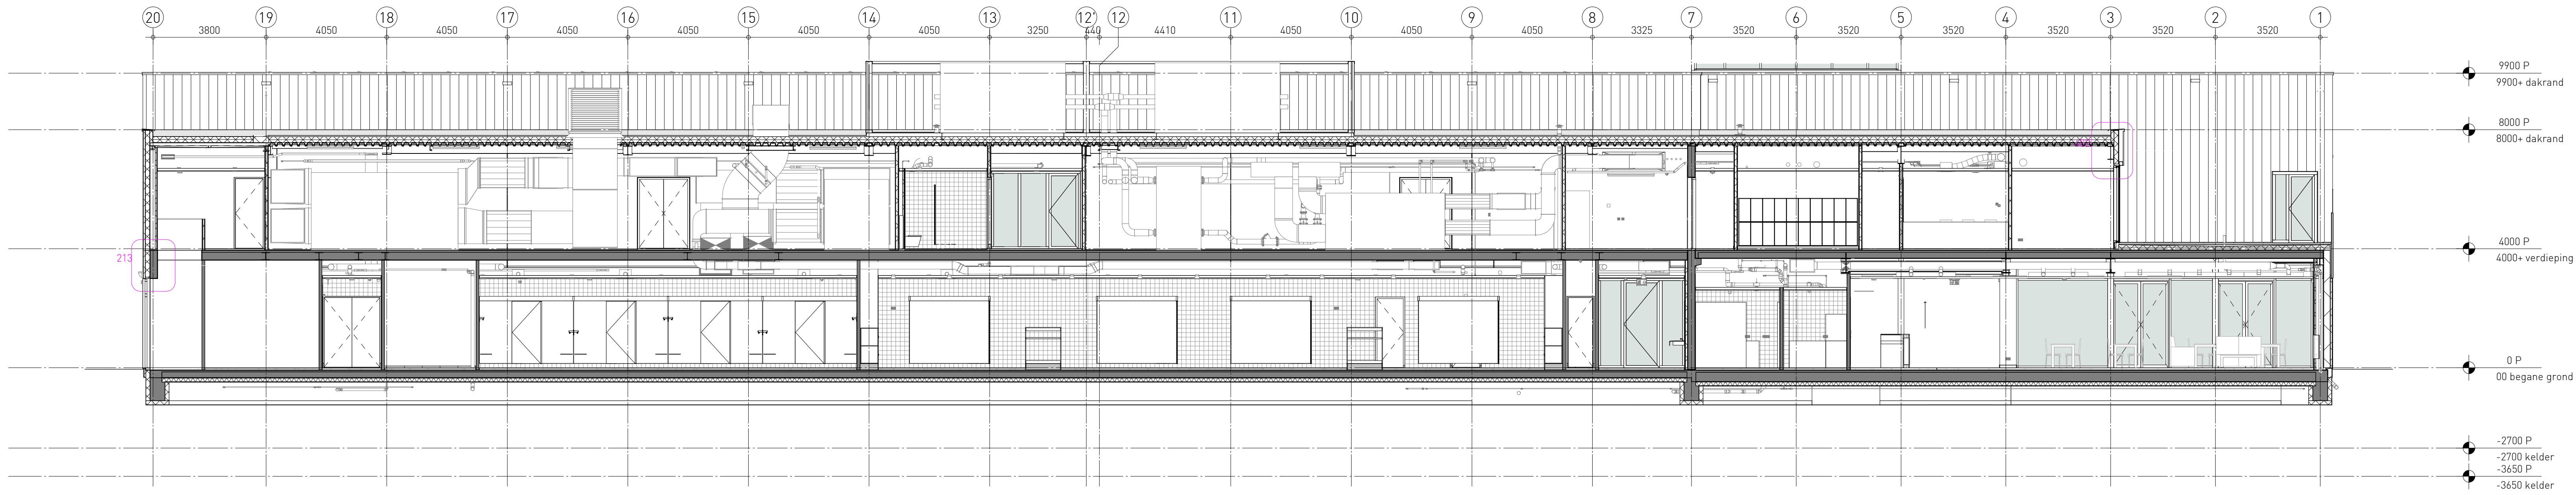

doorsnede E

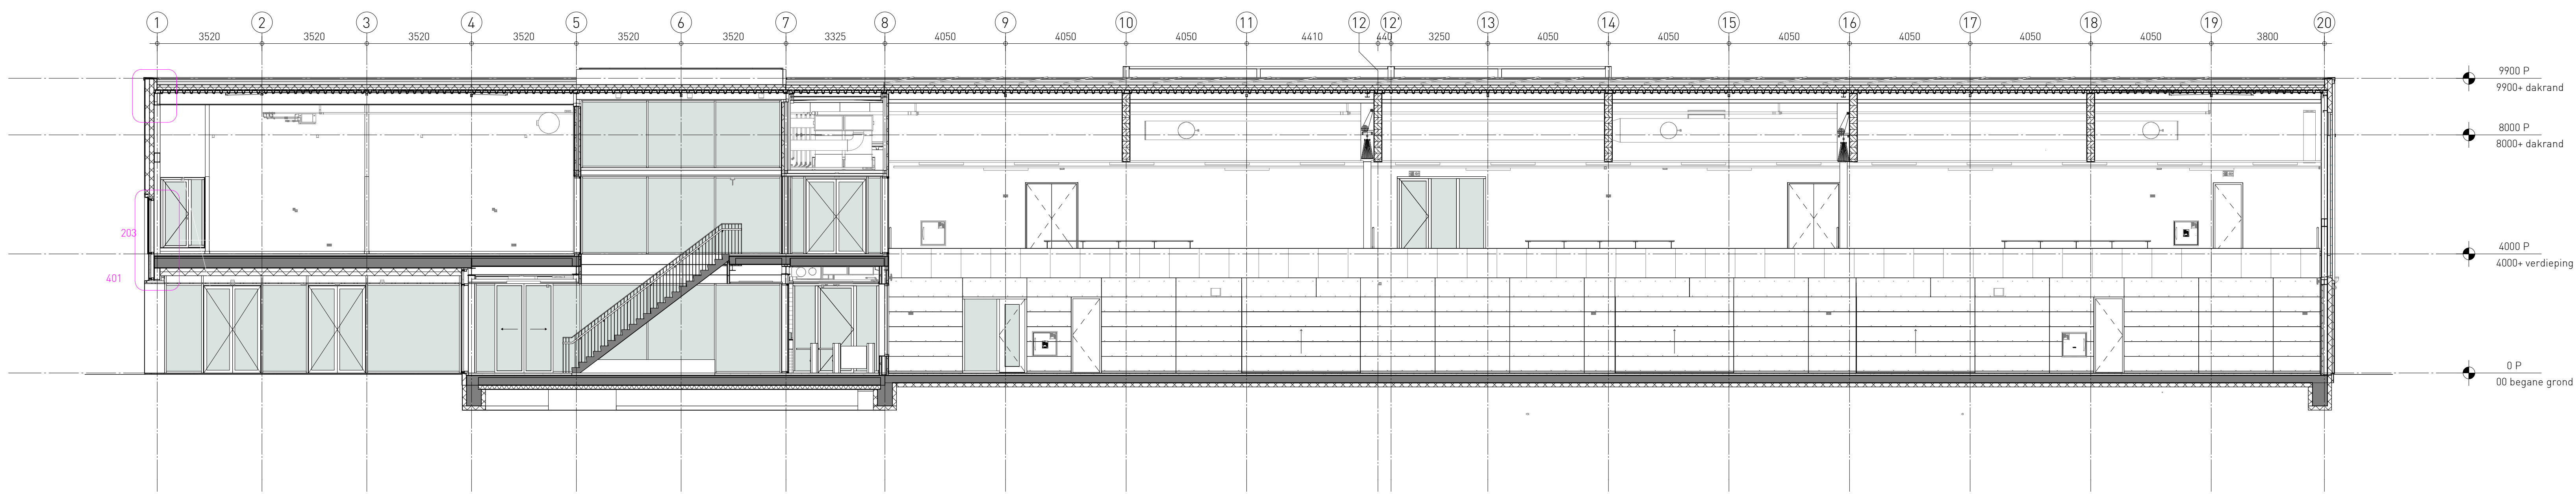

doorsnede F

slangen+koenis
architecten

Swammerdamweg 11 T +31(0)30 688654 E contact@slangenkoenis.nl
3401 MP Lisselstein F +31(0)30 6886774 I www.slangenkoenis.nl

Plan Sportcomplex Hellevoetsluis
Onderdeel doosneden D, E, F
Ontwerp erik slangen
architect
Getekend robert de boer
Schaal 1:100
Datum 25.01.2019
Gewijzigd