
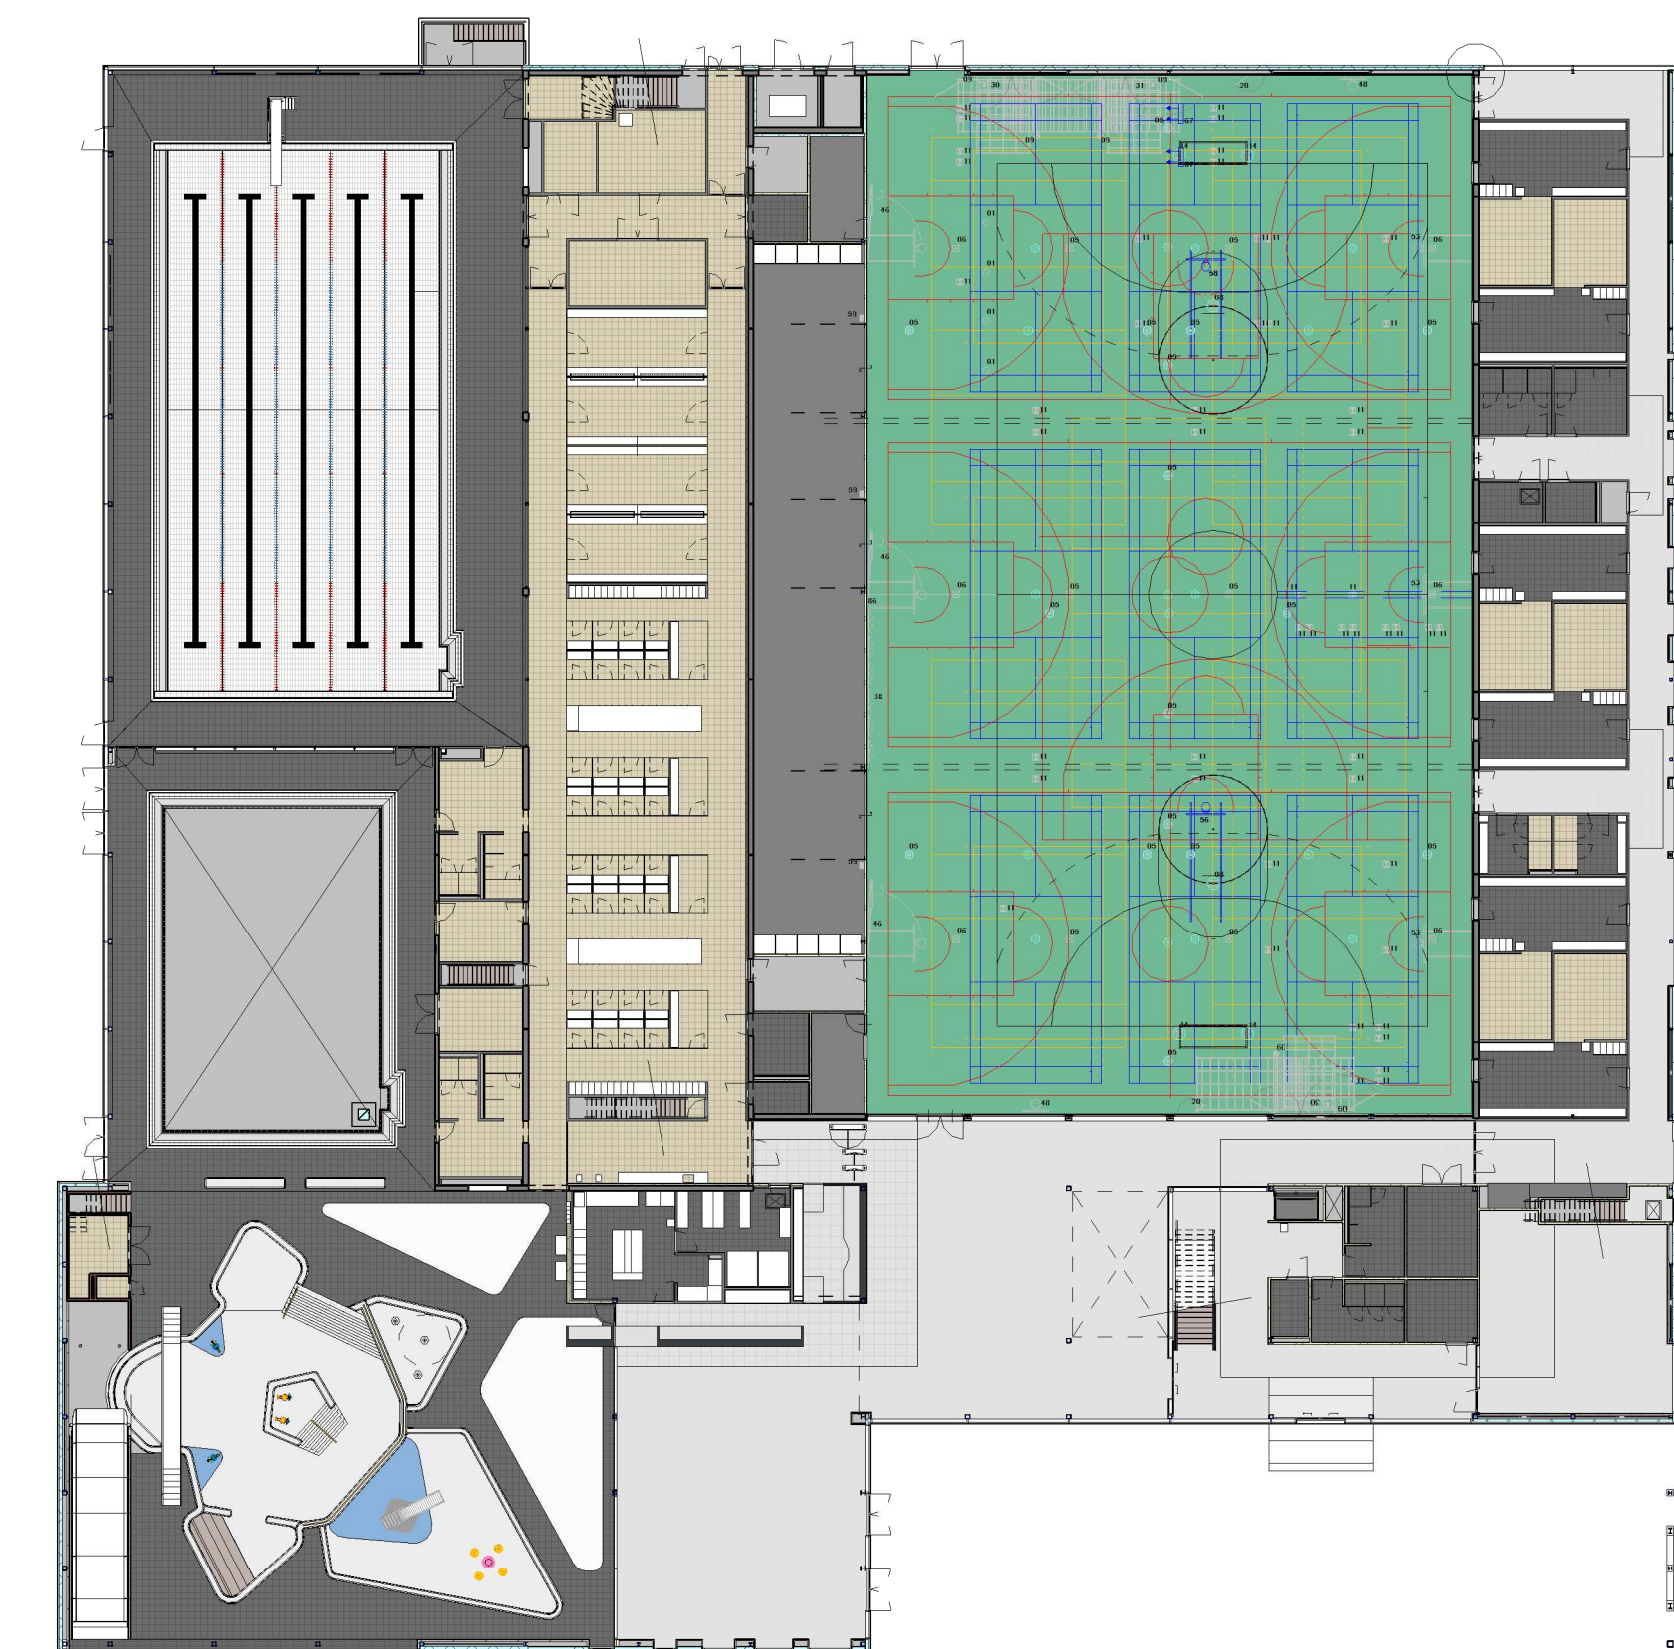
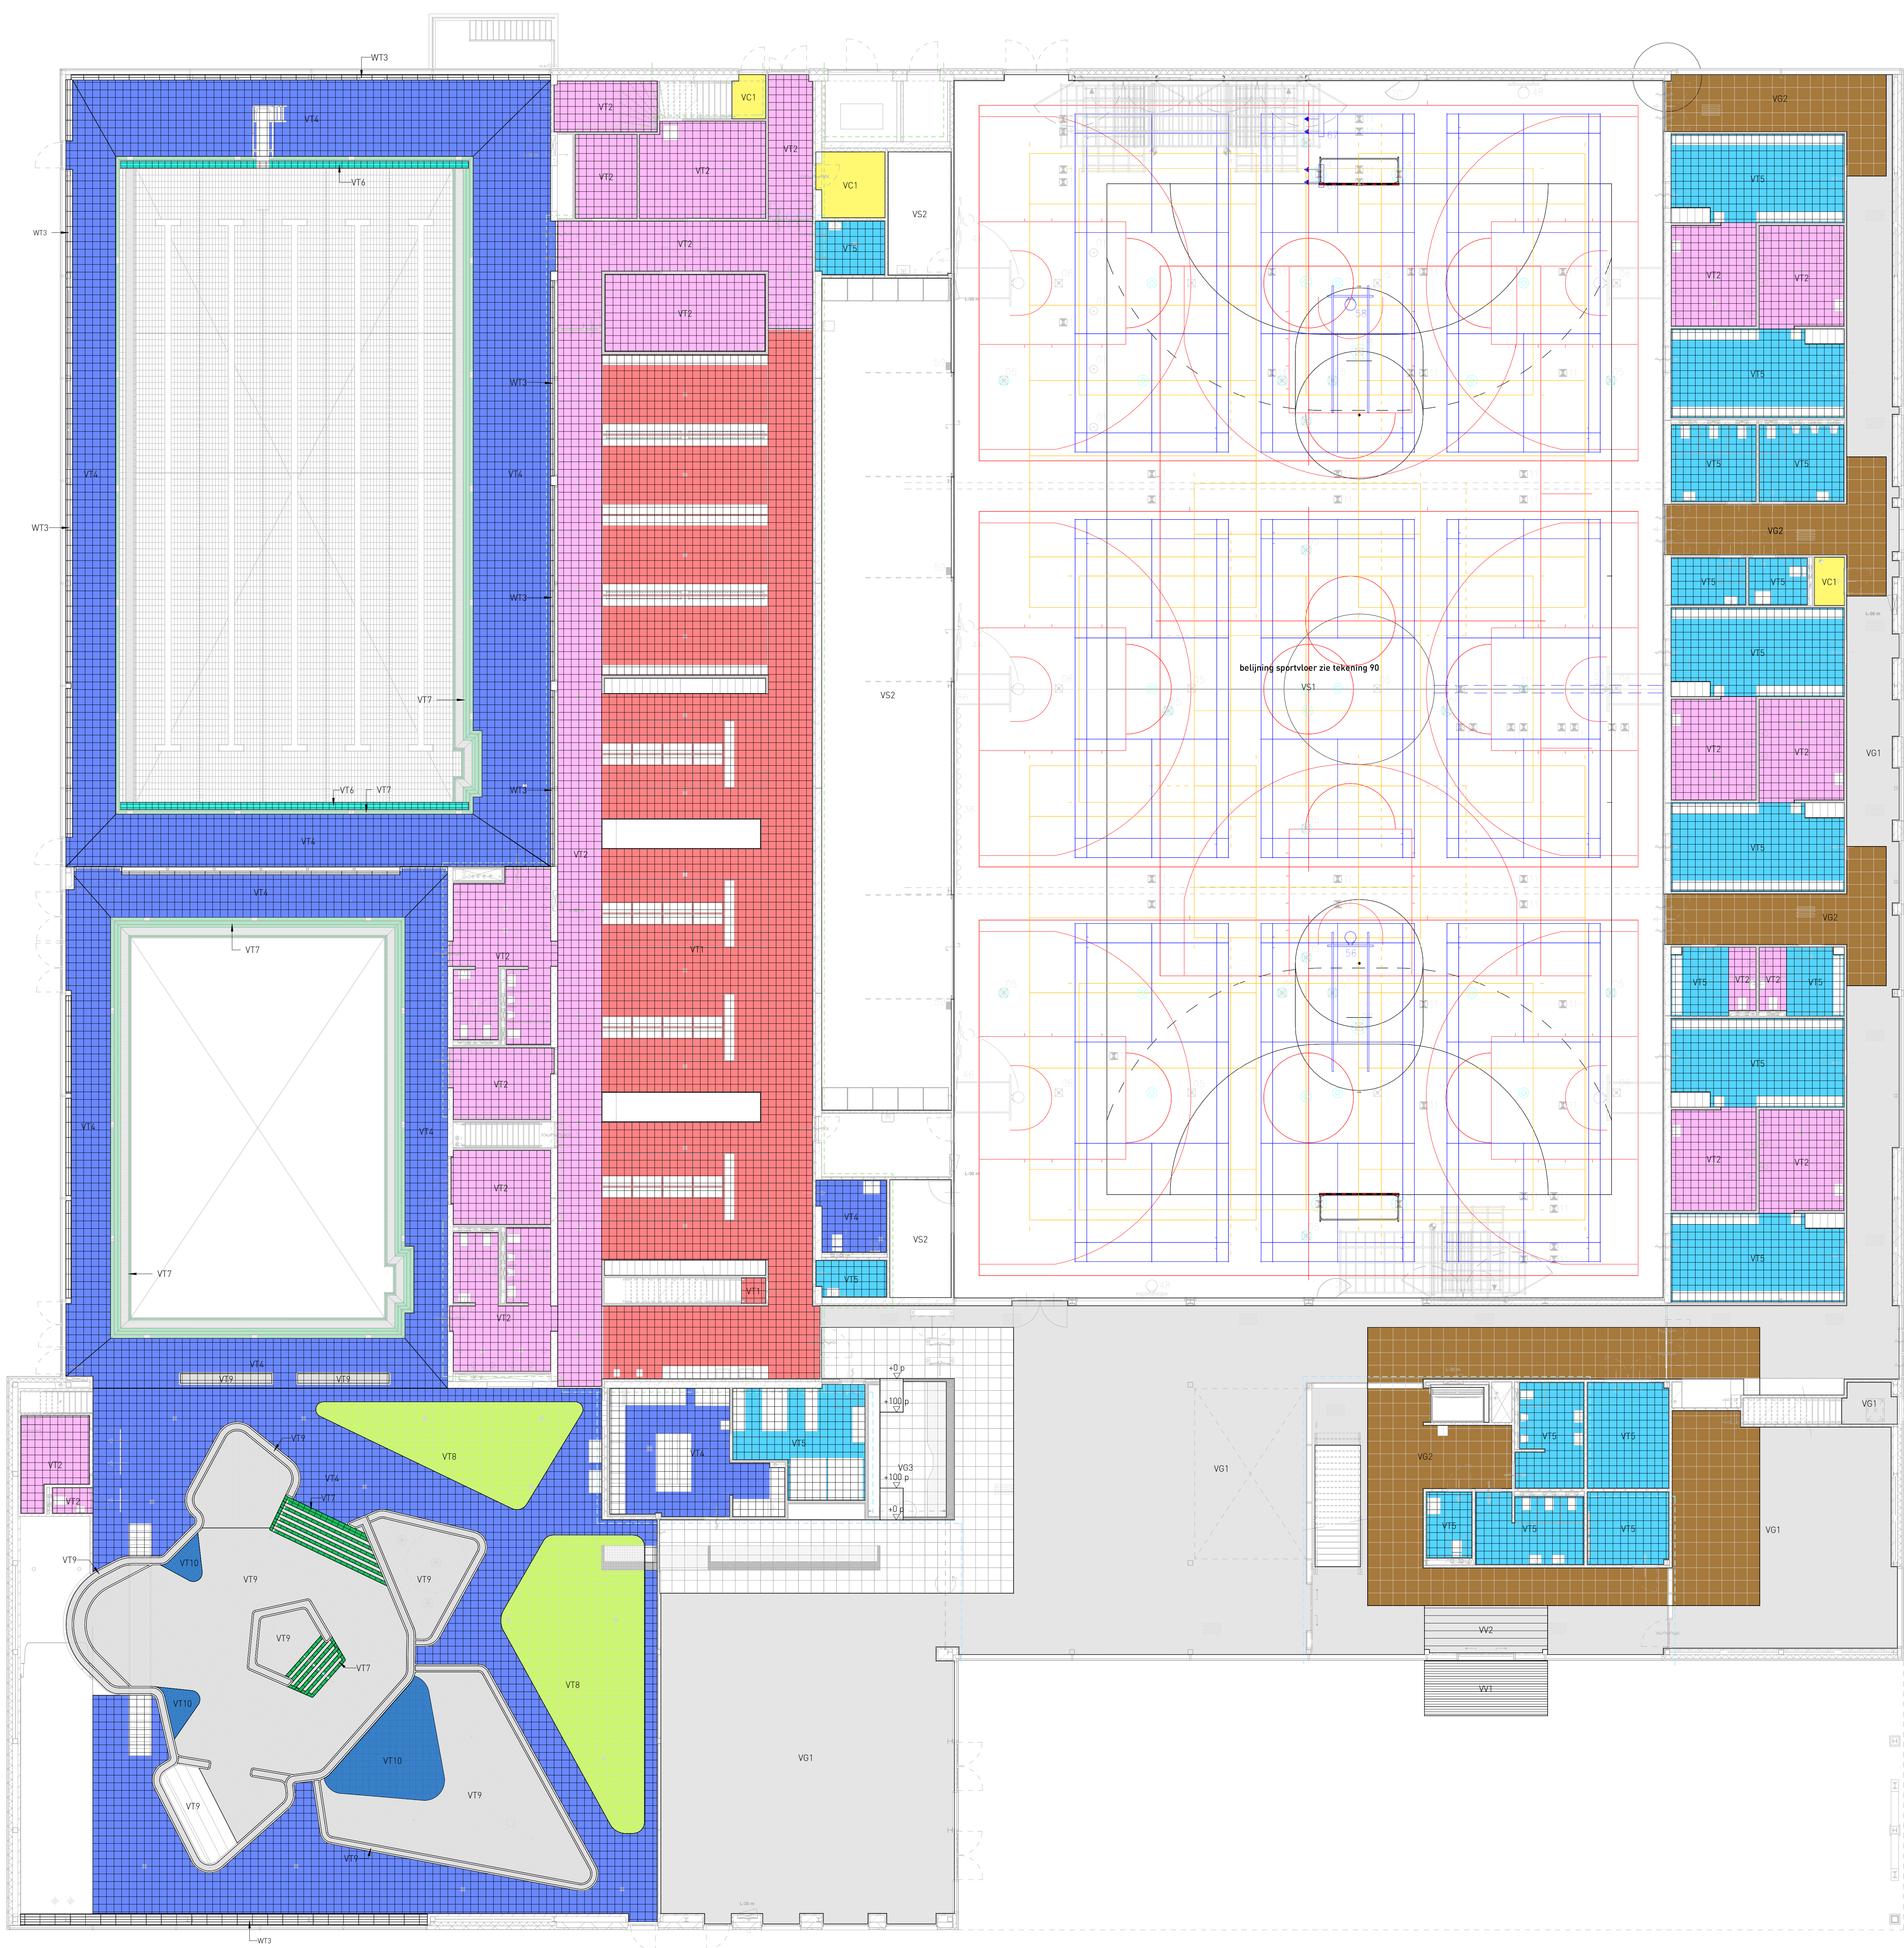


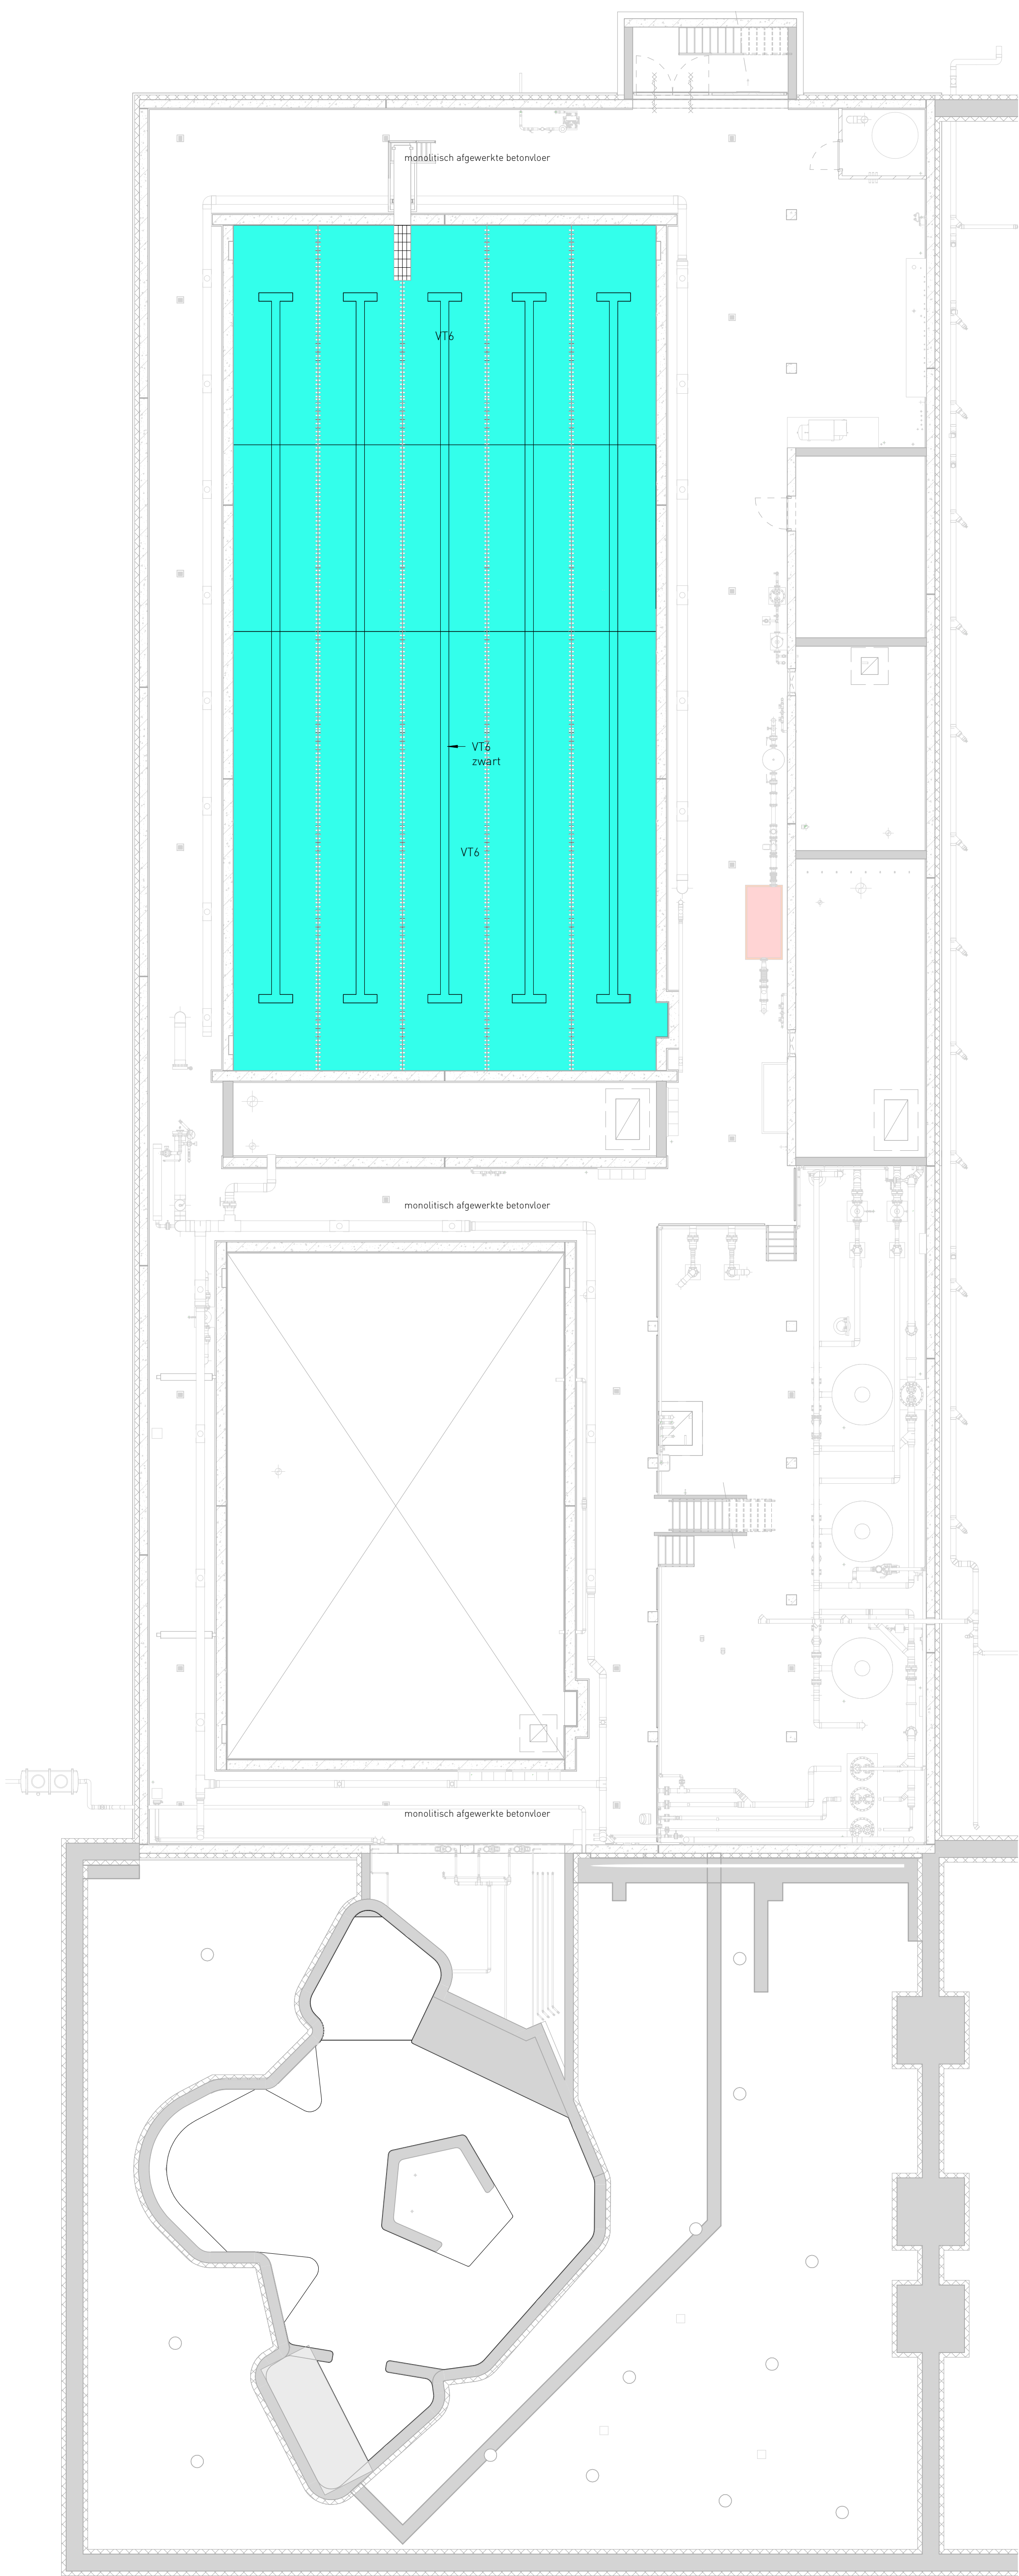

realistische kleurweergave

renovatie vloerwerk						
code	fabricant	type	afmeting	toegel. kleur	voegkleur	opmerking
VC1	Forbo	intacoating	-	transparant	-	stofbinder

slangen+koenig
architecten

Slangen+Koenig
T +31 (0)20 4880544
F +31 (0)20 4880544
E contact@slangen+koenig.nl
www.slangen+koenig.nl

Plan: Sportcomplex Hellevoetsluis
Onderdeel: vloerafwerking kelder en begane grond
Ontwerp: enik slangen
architect
Gemaakt: robert de boer
Schaal: 1:100
Datum: 25.01.2019
Gewijzigd: