


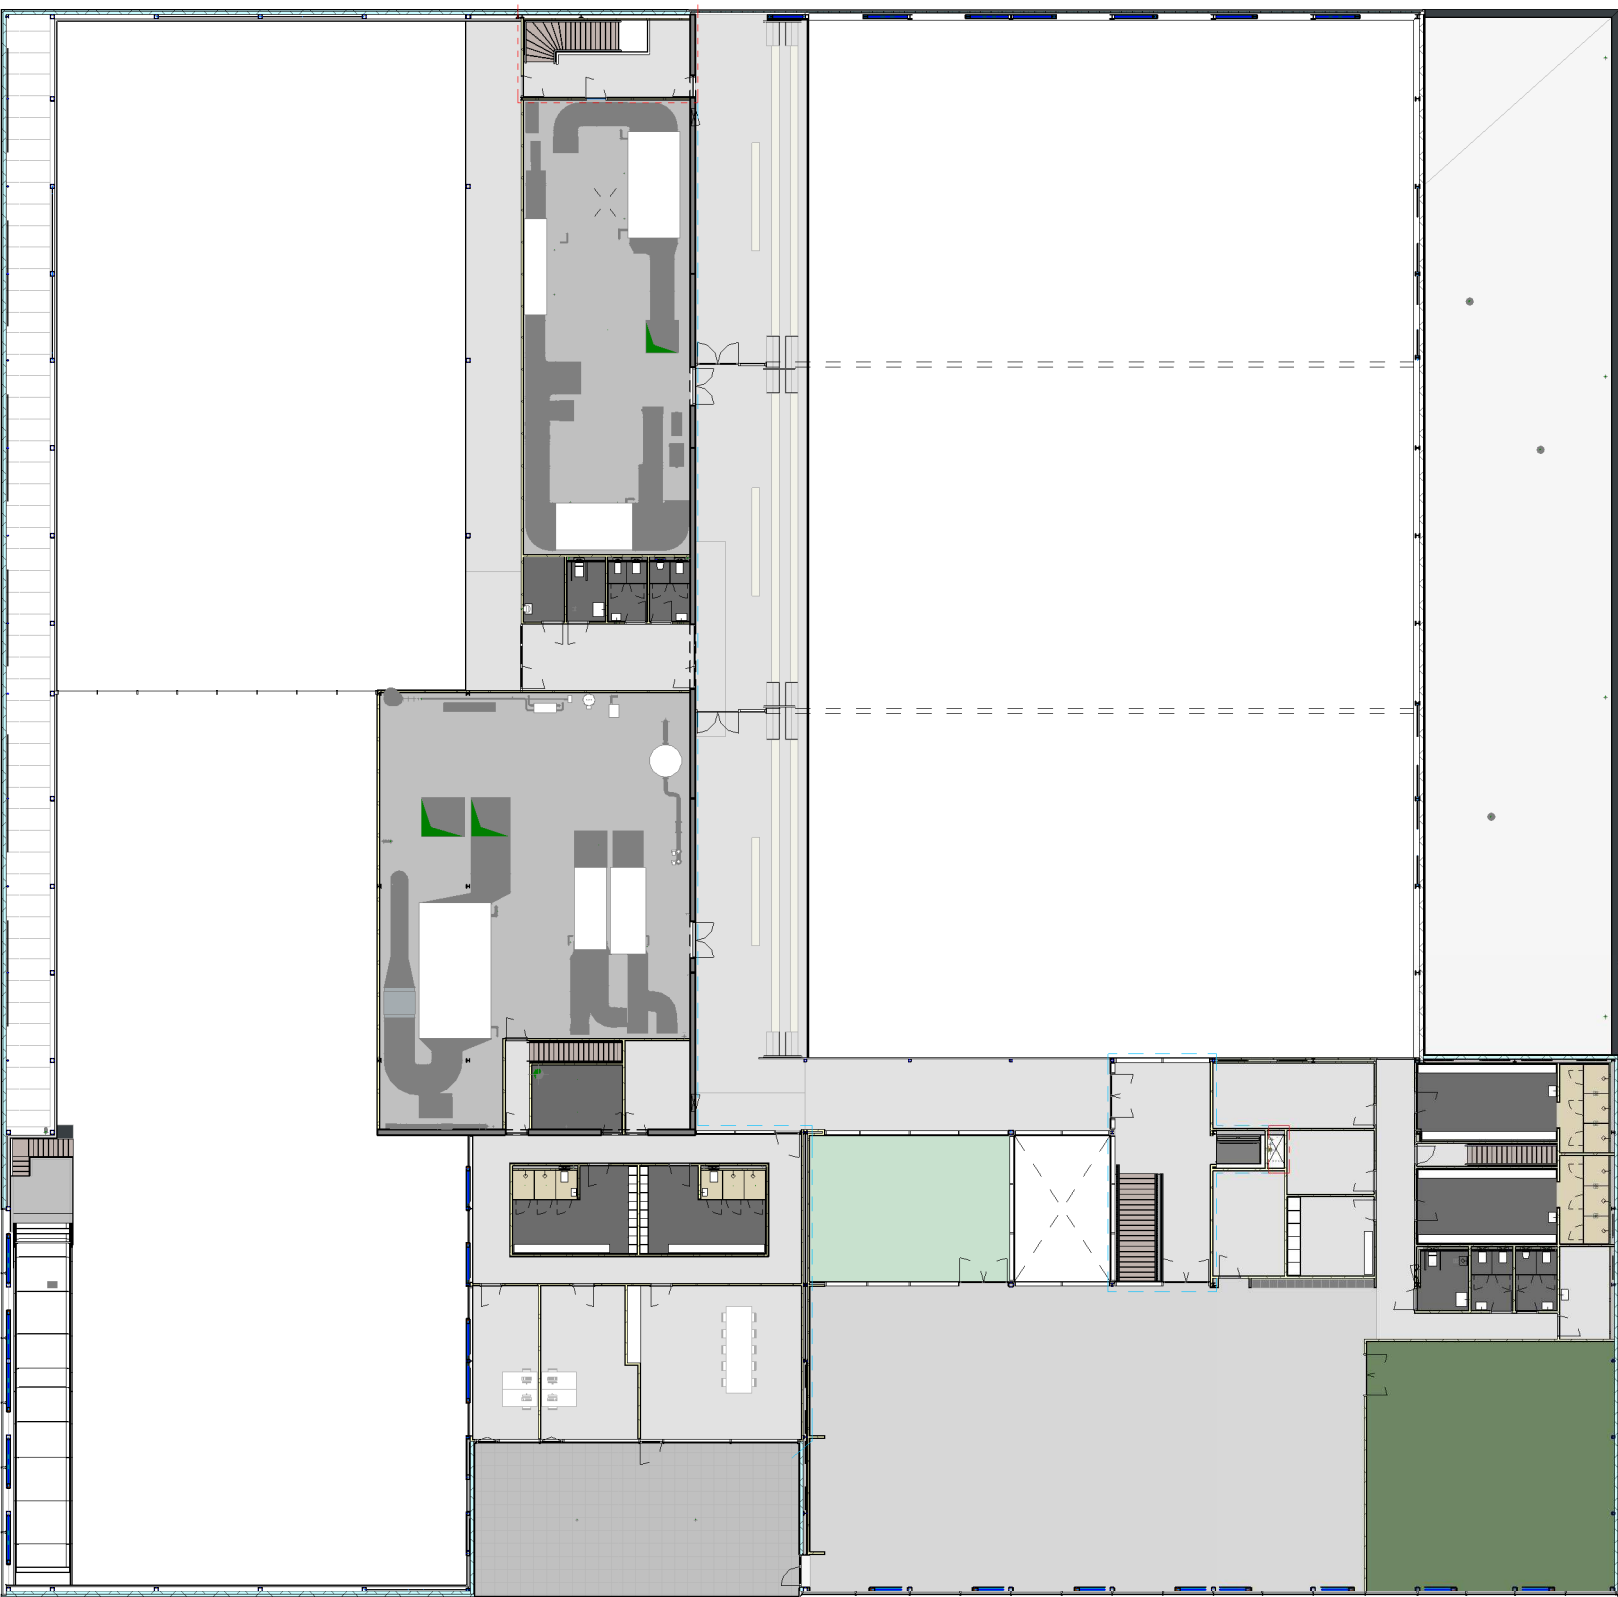

realistische kleurweergave

referentie vloerafwerking						
code	fabrikant	type	afmeting	tegell kleur	voegkleur	opmerking
VG1	-	foliacoating	-	transparant		stufbinder
VG1	Forbo	marmoleum	-	grijs		
VG2	Forbo	marmoleum	800x500 tegels	groen griet		in patroon
VG3	Forbo	marmoleum	800x500 tegels	geel griet		in patroon
VG1	Sika	sportvloer klasse 2	-	407 mint turquoise		punt-elastisch
VS2	Sika	sportvloer berging	-	507 spiergrijs		
VS3a	Sika	sportvloer fitness	-	501 dolphin grey		
VS3b	Sika	sportvloer fitness	-	412 sea mist		
VS3c	Sika	sportvloer fitness	-	407 mint turquoise		
VT1	Agrob Buchtal	Valley	300x300	sandbeige	zilvergrijs	R10/A
VT2	Agrob Buchtal	Valley	300x300	sandbeige	zilvergrijs	R11/B
VT4	Agrob Buchtal	Valley	300x300	schiefer	zilvergrijs	R11/B
VT5	Agrob Buchtal	Valley	300x300	schiefer	zilvergrijs	R10/A
VT6	Agrob Buchtal	Chroma II	125x250	manhattan grijs		R11/B
VT7	Agrob Buchtal	Specieelplaten	125x250	weiss (701 matt)	manhattan grijs	-C
VT8	Agrob Buchtal	Chroma Plural	190x190	weiss (701 matt)	zilvergrijs	R10/B
VT9	Agrob Buchtal	Chroma Plural	25x25	neutral 10 weiss	manhattan grijs	R10/B
VT10	Agrob Buchtal	Chroma Plural	25x25	donkerblauw	manhattan grijs	R10/B
W1	Emco	Marschall 517 R	-	schonlooppmat, buiten	anthraciet	
W2	Emco	Diplomat 517 CB	-	schonlooppmat, binnen	anthraciet	