


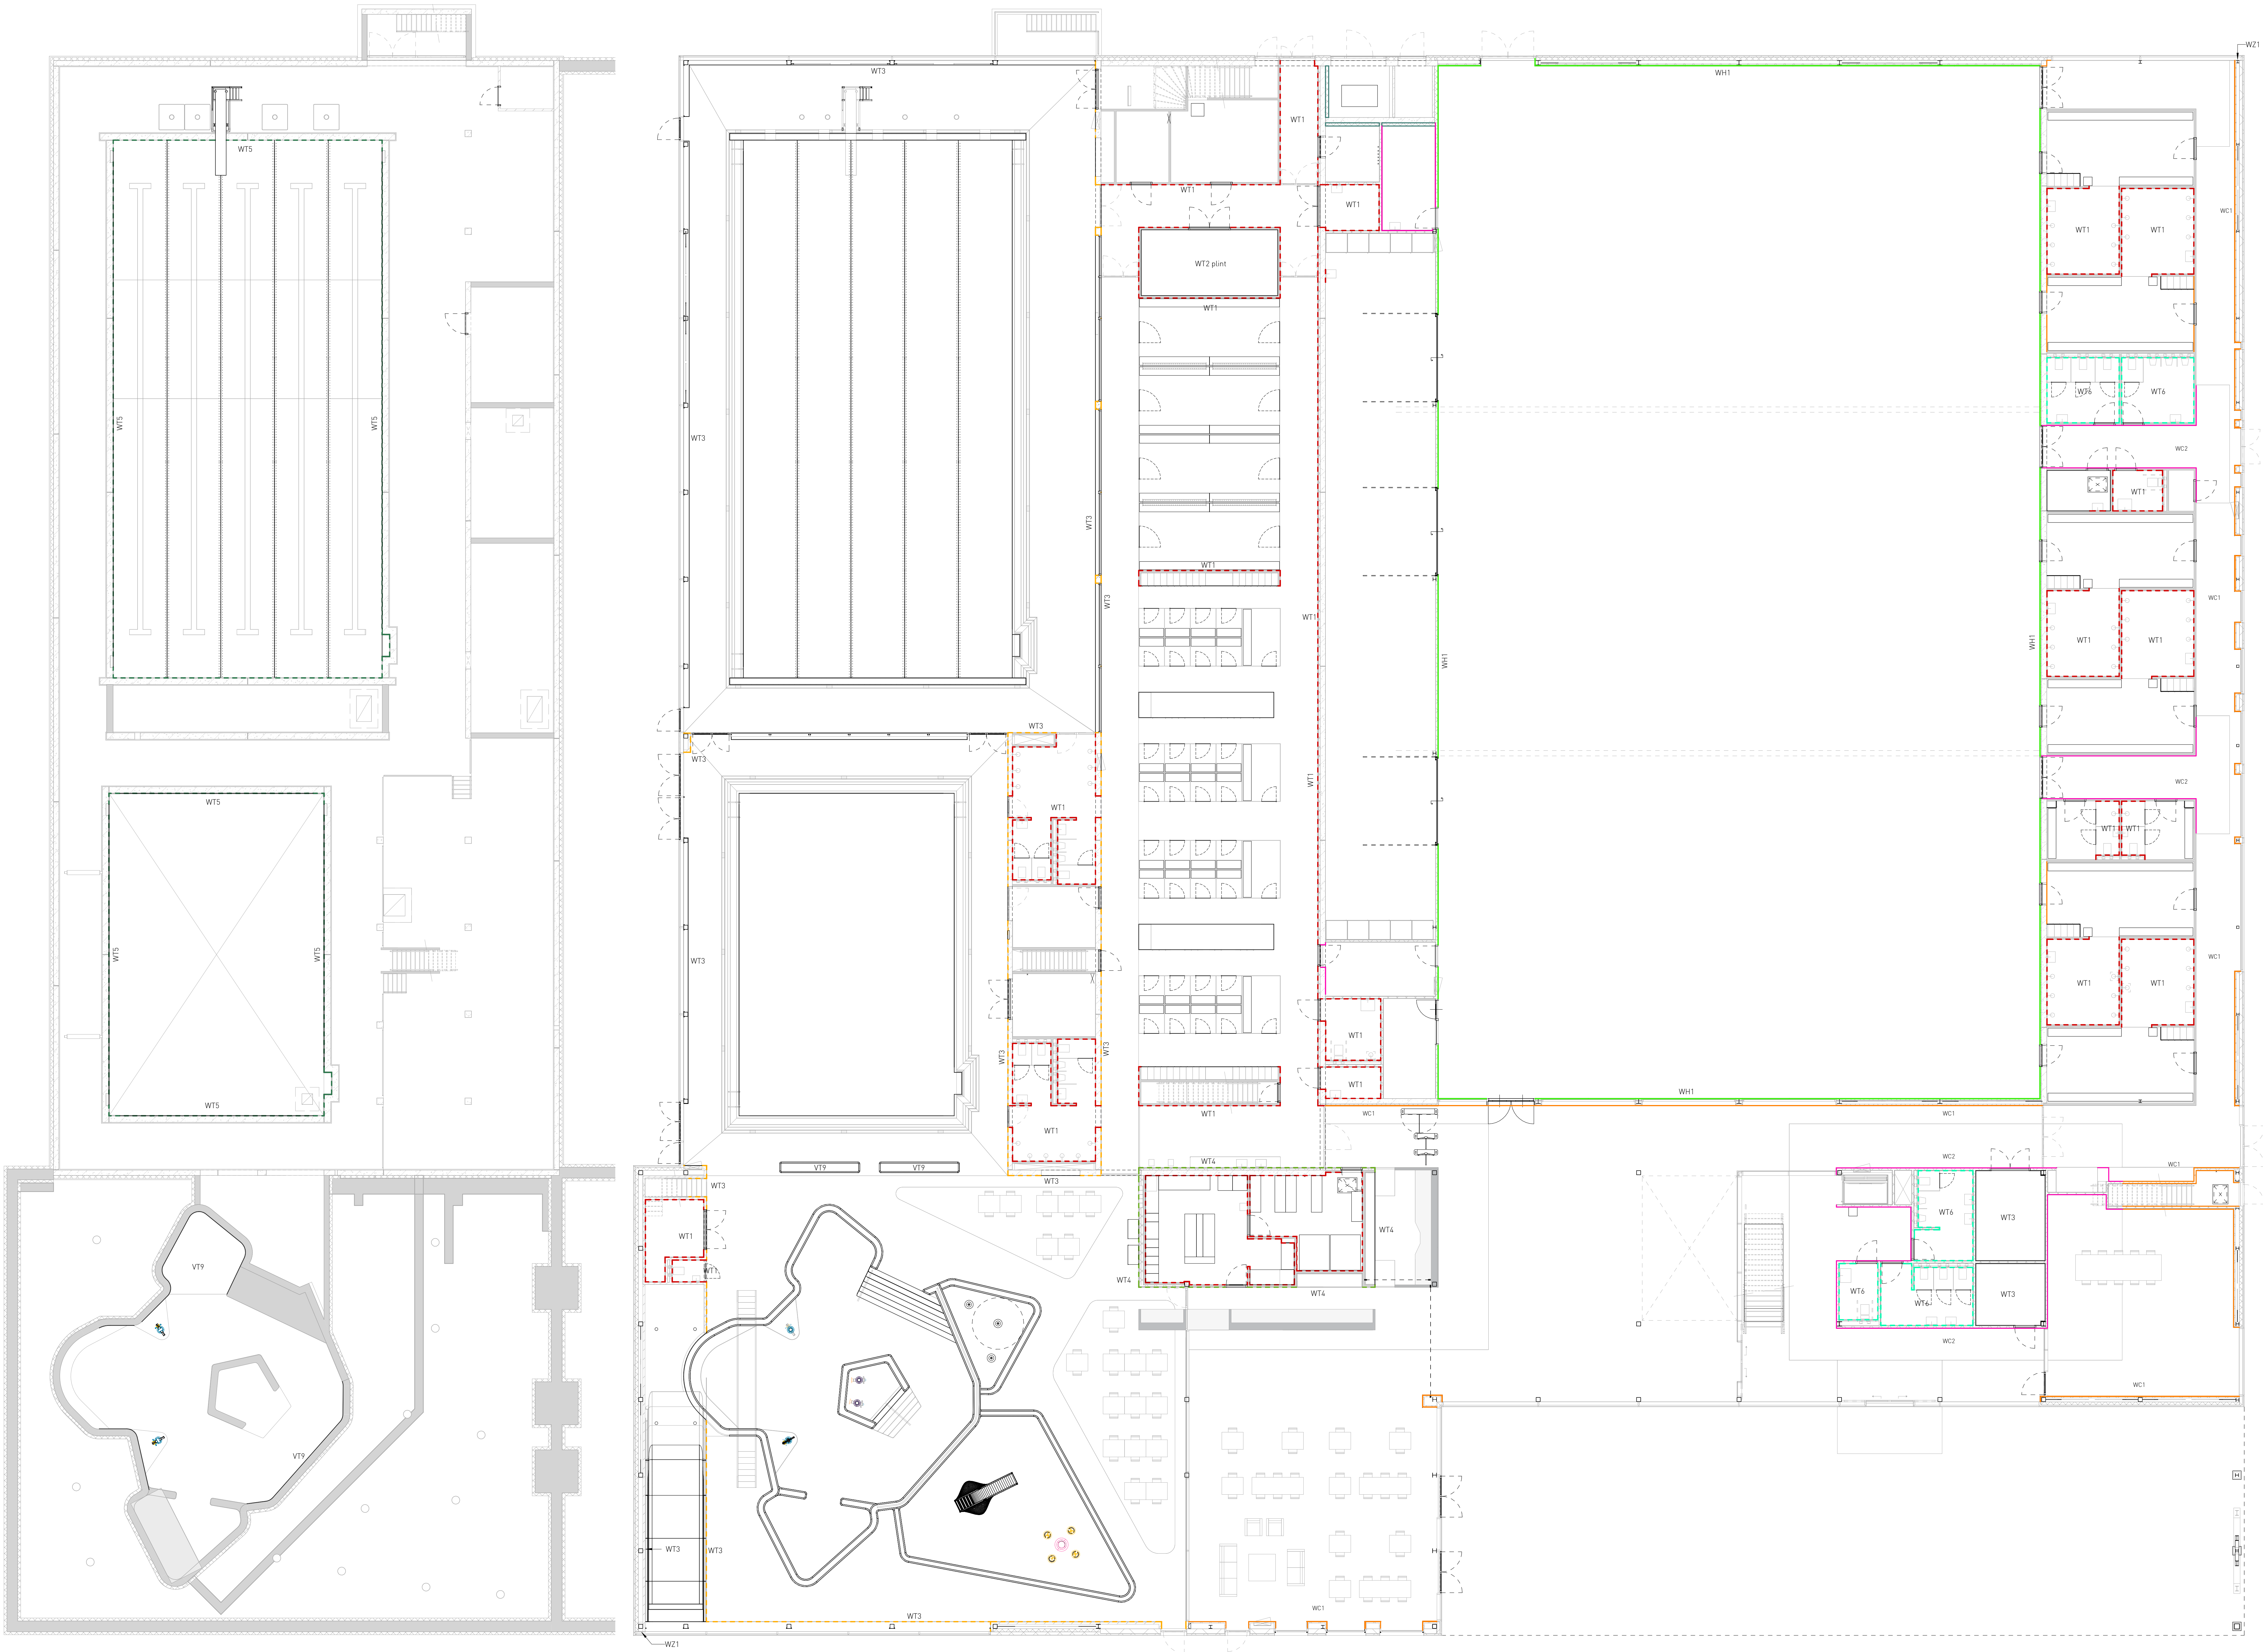

renovatie wandafwerking						
code	fabrikant	type	afmeting	tegell kleur	veregkleur	opmerking
WT1	Agrobuchthal	scherm op multiplex	25x25	RAL 7016 (antraciet)		R10/B
WT2	Sikkens	scherm op multiplex	25x25	RAL 9010 (geel)		plint in kleur van de wand
WT3	Sikkens	scherm op multiplex	25x25	2 tinten groen		plint in kleur van de wand
WT4	Sikkens	scherm op multiplex	25x25	3 tinten geel		plint in kleur van de wand
WT5	Sikkens	scherm op multiplex	25x25	RAL 7016 (antraciet)		plint in kleur van de wand
WT6	Metal Wood	Sonaris		RAL 7016 (antraciet)		plint in kleur van de wand
WT7	n.b.	Houtwerk, ultra fine		wit		
WT8	n.b.	Houtwerk, ultra fine		wit		
WT9	Agrobuchthal	Valley	150x150	wit matwit glans random mix	zilvergrijs	
WT10	Agrobuchthal	Valley	150x150	schuif	zilvergrijs	
WT11	Agrobuchthal	Valley	150x150	schuif	zilvergrijs	
WT12	Agrobuchthal	Purul	150x150	geel accent kleur	zilvergrijs	
WT13	Agrobuchthal	Chroma II	150x150	wit	maximale grijs	R10/B
WT14	Agrobuchthal	Purul	150x150	wit / groen	zilvergrijs	
WT15	Agrobuchthal	scherm op multiplex	25x25	RAL 7016 (antraciet)		