


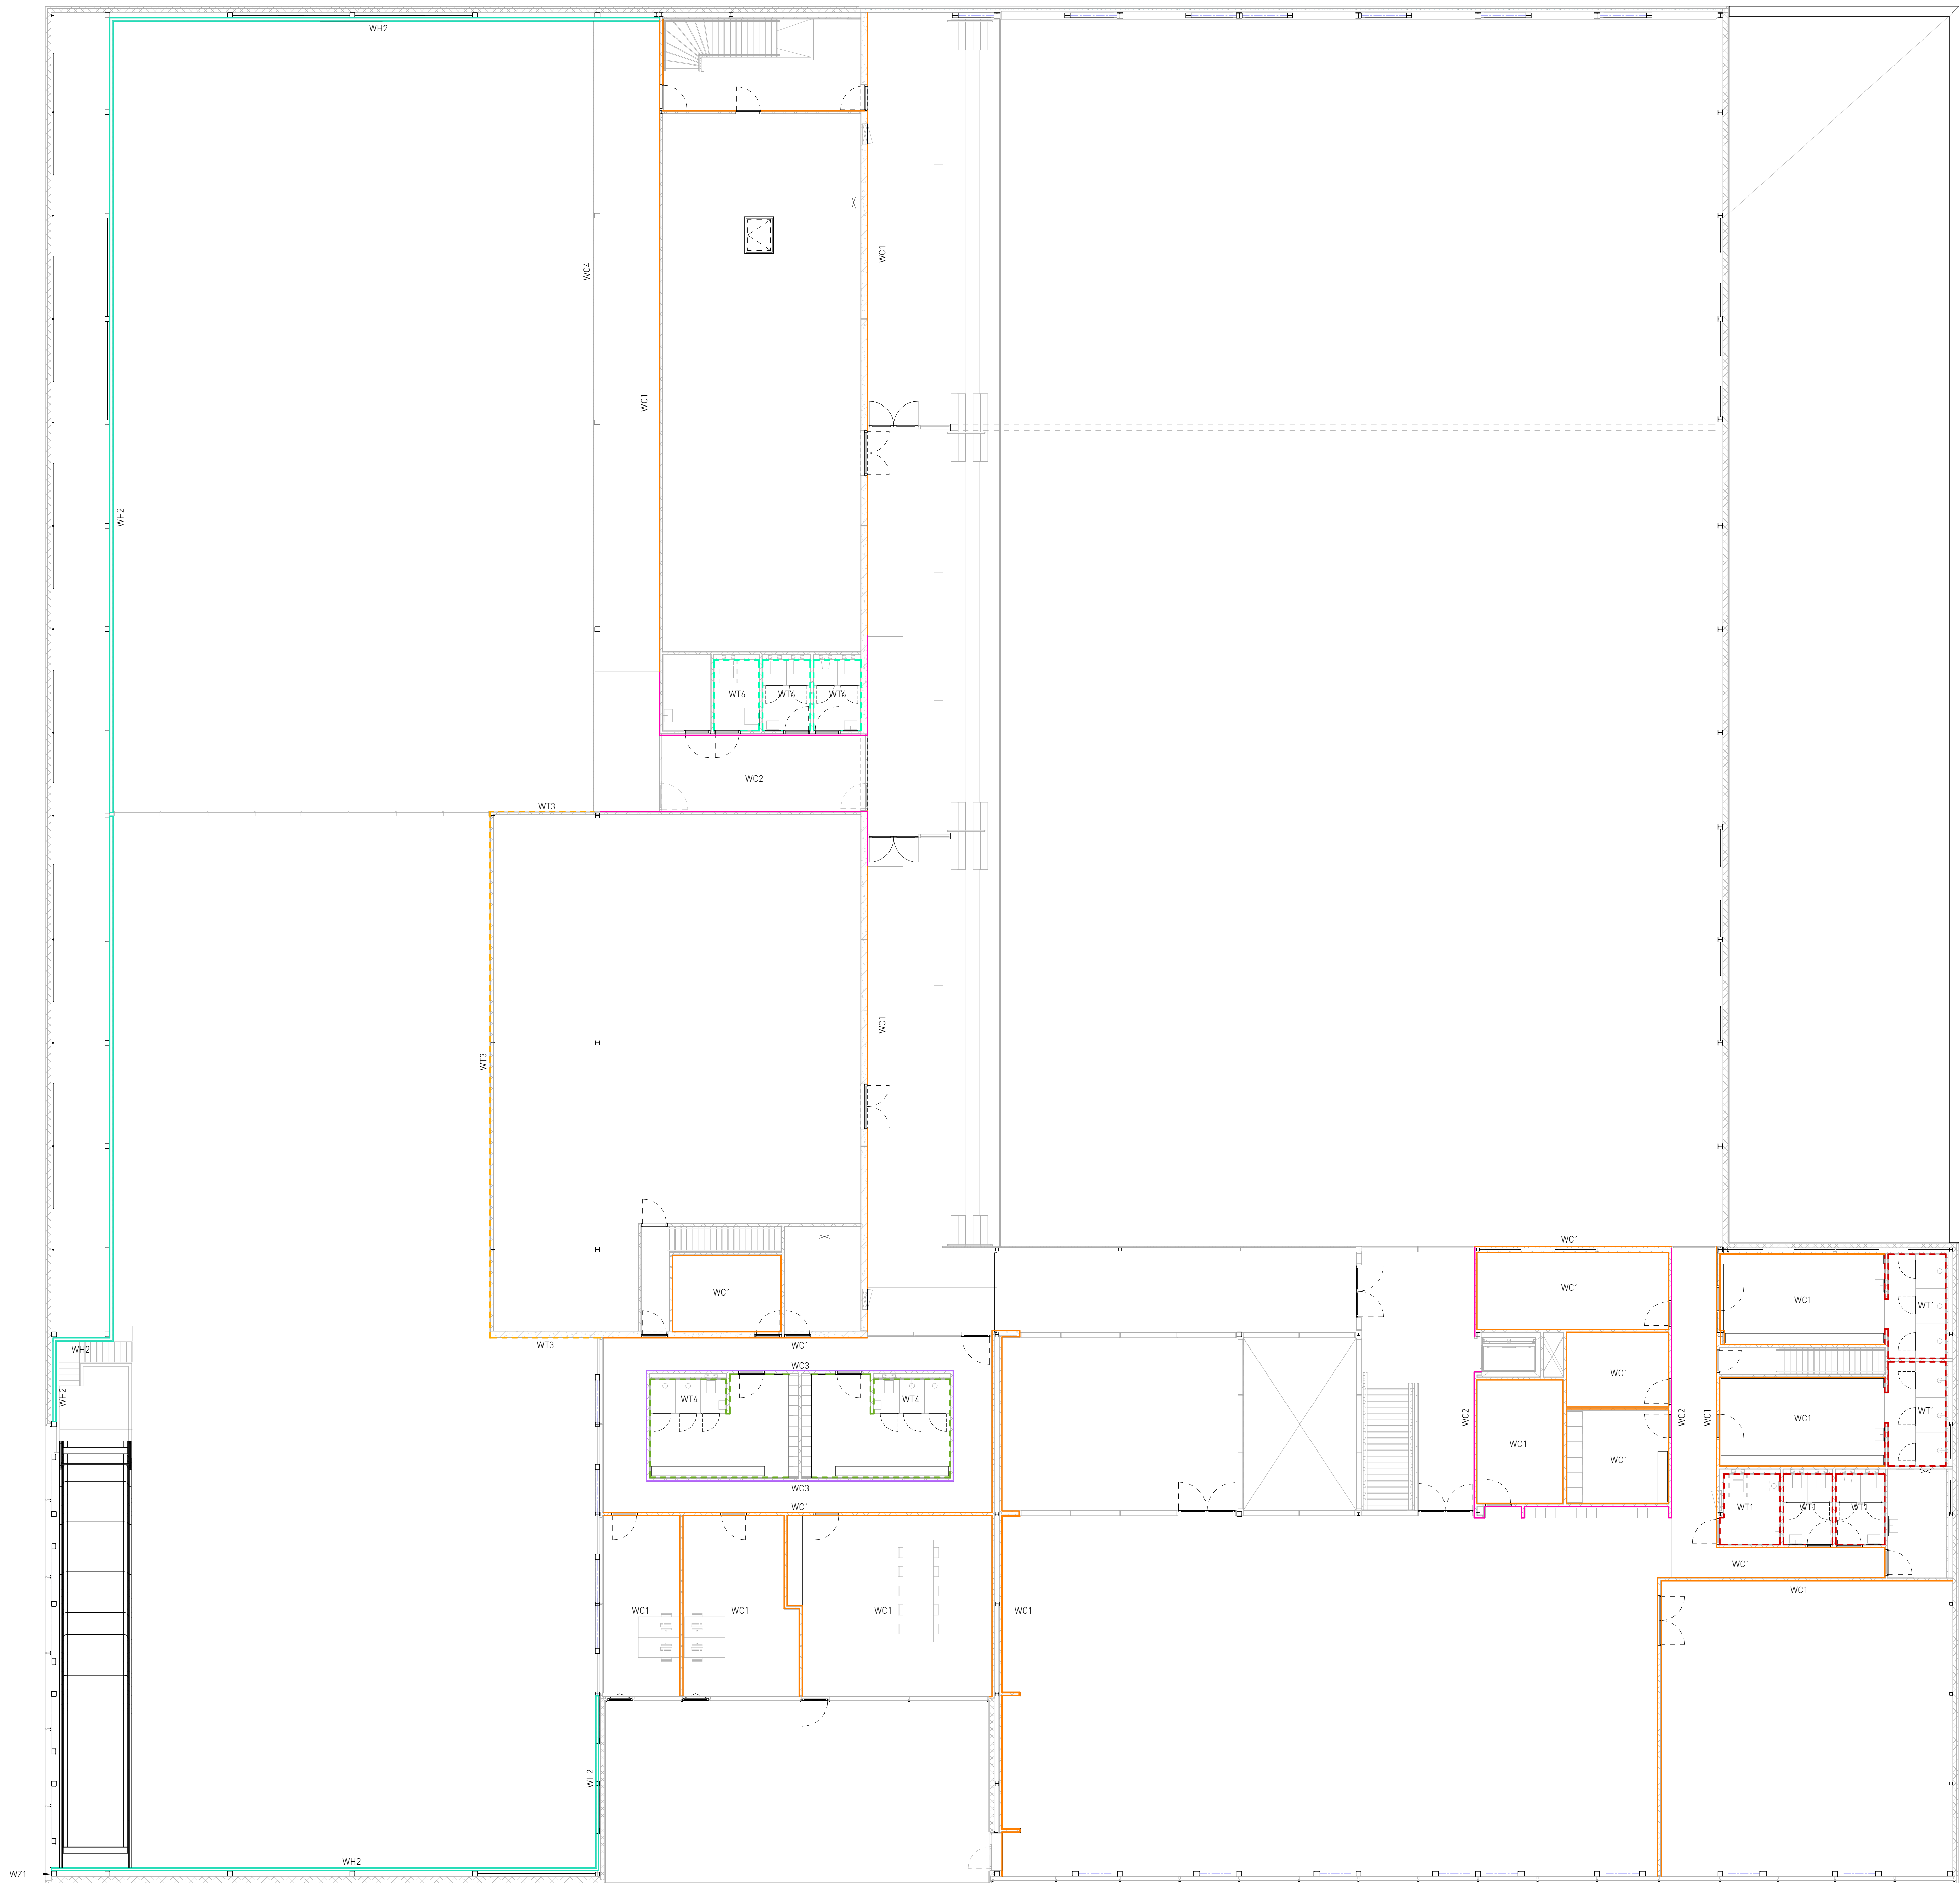

renovatie wandafwerking					
code	fabriekant	type	afmeting	tegelformaat	opmerking
VT9	Agrobuchthal	Chroma Plural	25x25	RAL 7016 (antraciet)	
WC1	Sikkens	schijfwerk mat		RAL 7019 (wit)	plint in kleur van de wand
WC2	Sikkens	schijfwerk mat		3 tinten groen	plint in kleur van de wand
WC3	Sikkens	schijfwerk mat		3 tinten geel	plint in kleur van de wand
WC4	Sikkens	schijfwerk mat		RAL 7016 (antraciet)	plint in kleur van de wand
WT1	Meta Wood	Solens		RAL 7016 (antraciet)	plint in kleur van de wand
WH2	n.t.b.	houtvolclement, ultra fine		wit	
WH3	n.t.b.			wit	
WT1	Agrobuchthal	Valley	150x150	wit mat/well glans random mix	zilvergrijs
WT2	Agrobuchthal	Valley	70x600	schuifler	zilvergrijs
WT3	Agrobuchthal	Valley	100x600	schuifler	zilvergrijs
WT4	Agrobuchthal	Pural	150x150	geel accent kleur	zilvergrijs
WT5	Agrobuchthal	Chroma II	125x250	wit	manhattan grijs
WT6	Agrobuchthal	Pural	150x150	wit / groen	zilvergrijs
WC1	Agrobuchthal	schijfwerk op multiplex		RAL 7016 (antraciet)	

slangen+koenis
architecten

Saarnhorstweg 11
3401 MP IJsselstein

T +31(0)30 6886544
F +31(0)30 6886774

E contact@slangenkoenis.nl
I www.slangenkoenis.nl

Plan
Onderdeel
Ontwerp

Sportcomplex Hellevoetsluis
wandafwerking verdieping
erik slangen
architect

robert de boer
1:100
25.01.2019

Gewijzigd