


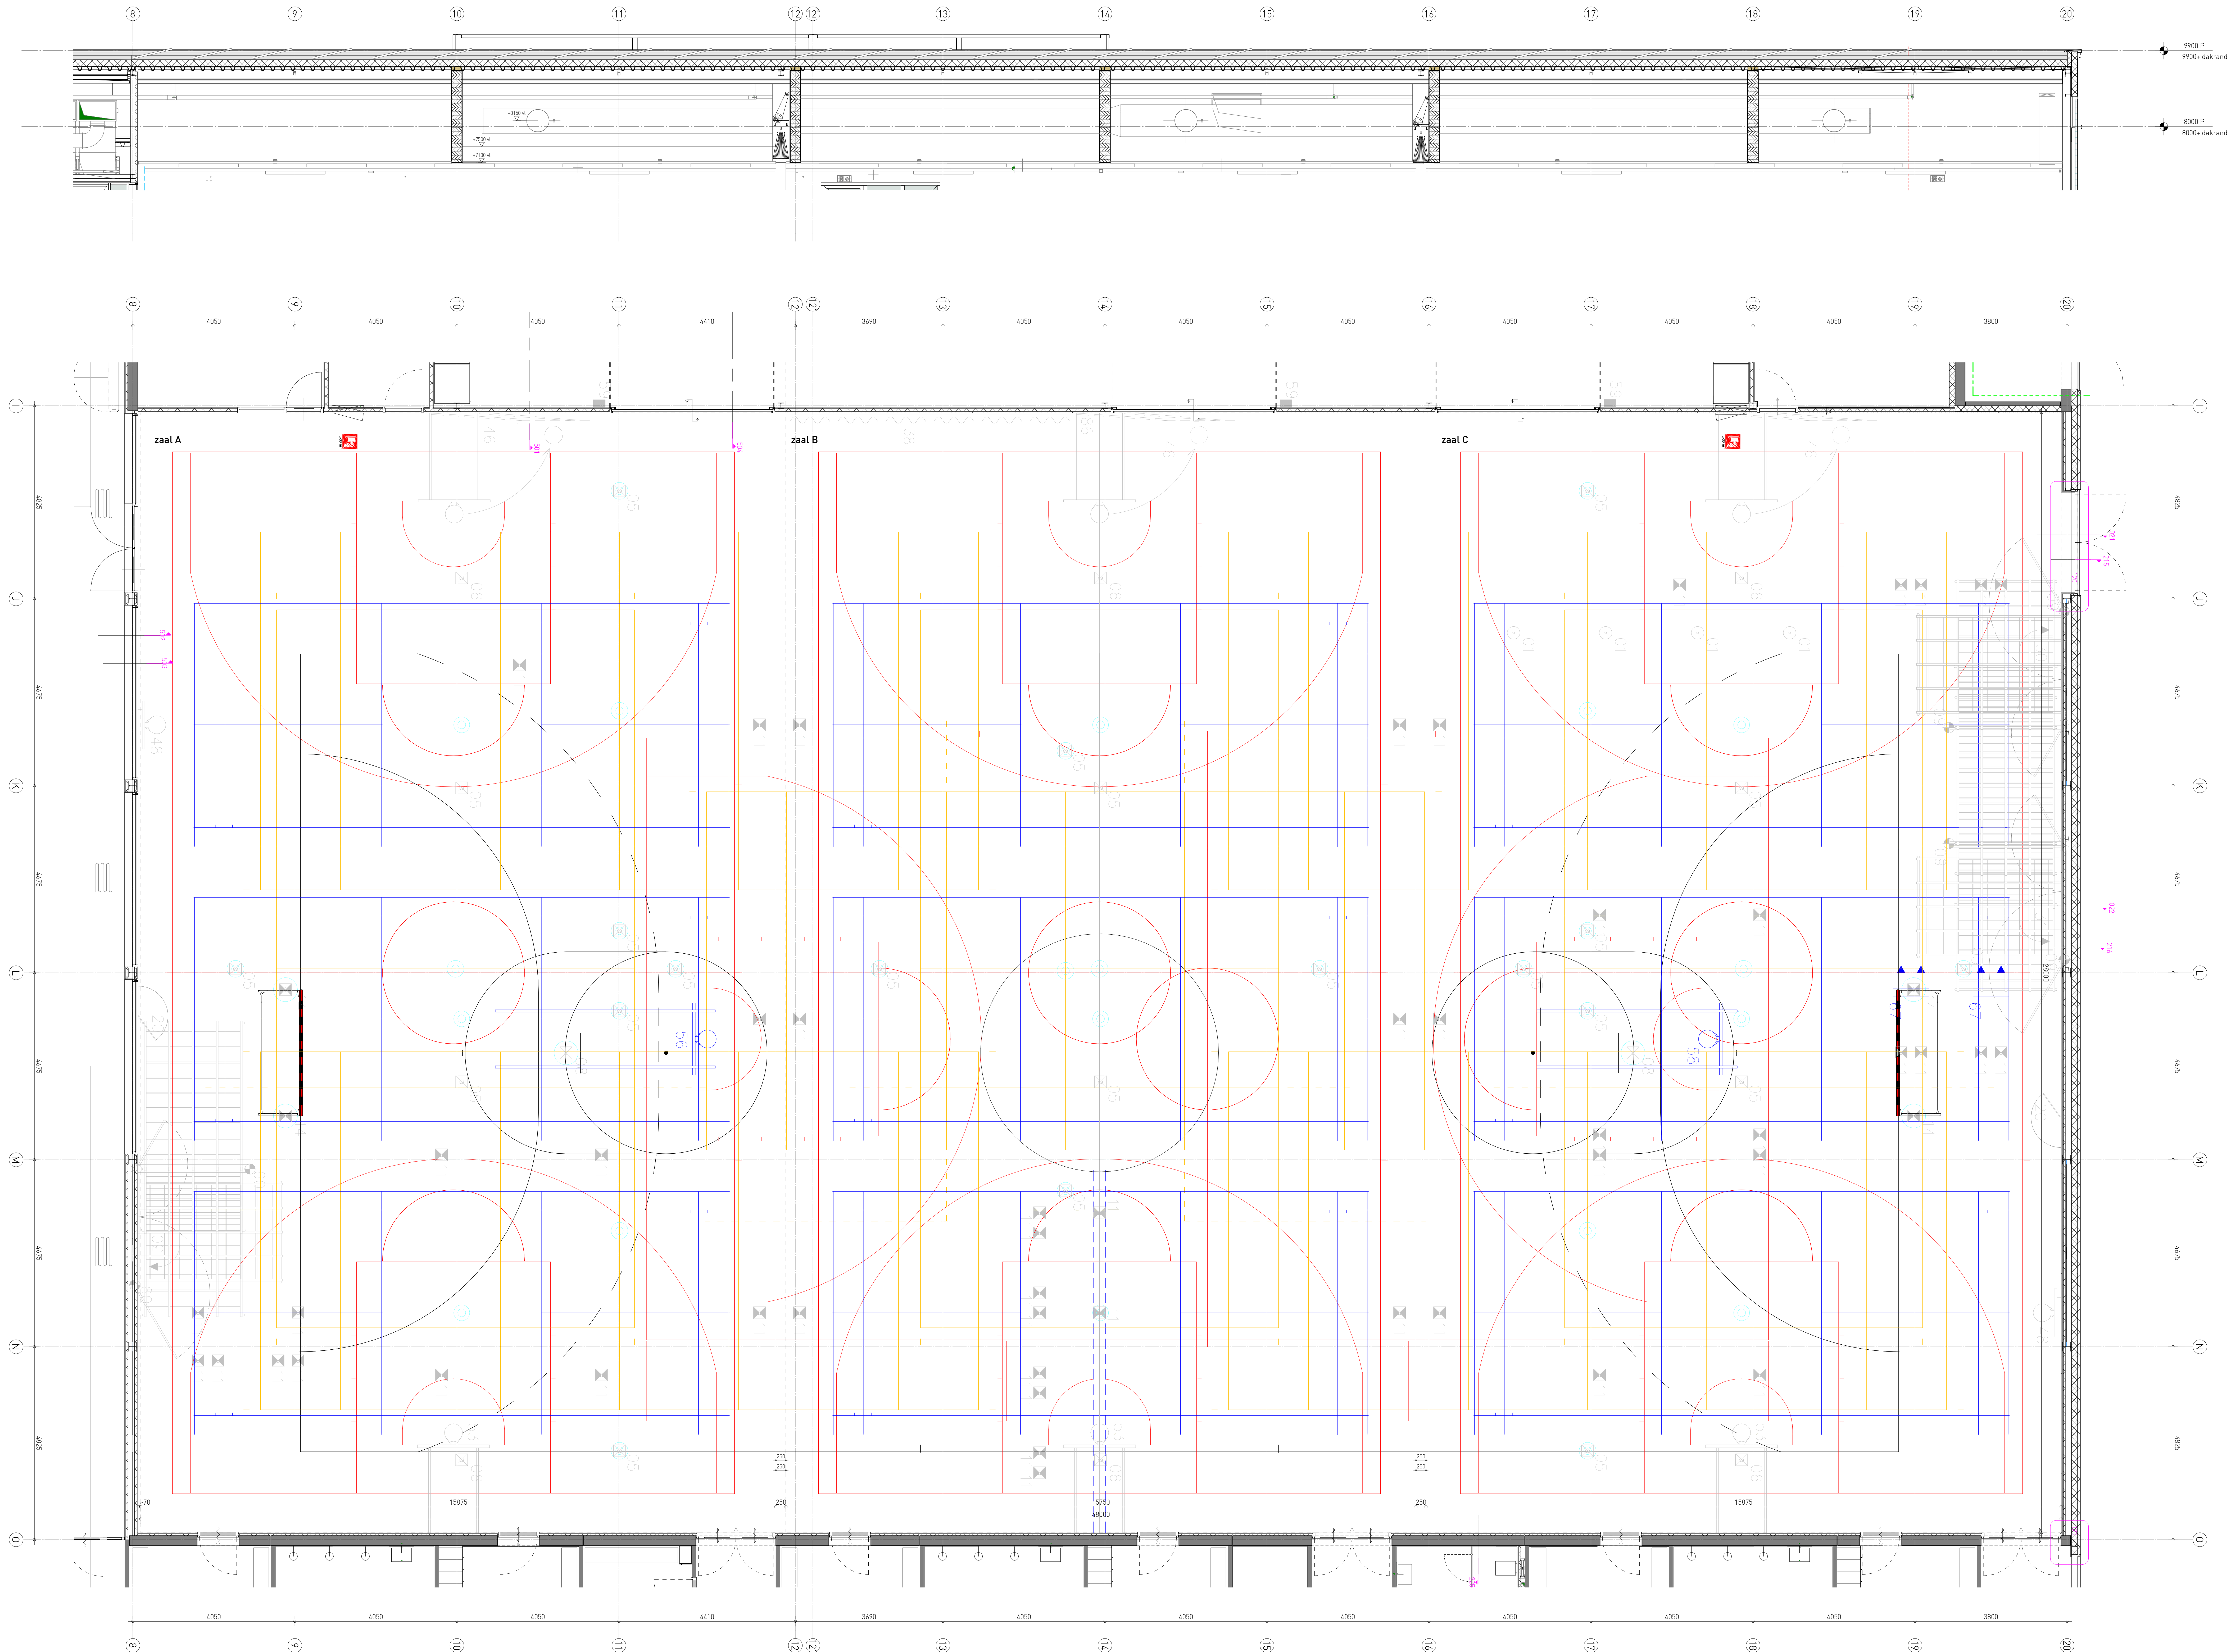

voor sportinventaris zie inrichtingstekening Bosan

slangen+koenis
architecten

Spoortwaardweg 11
3420 MP IJsselstein
T +31(0)30 4880544
F +31(0)30 4880474
E contact@slangenkoenis.nl
www.slangenkoenis.nl

Plan
Onderdeel
Ontwerp
Gekend
Schal
Datum
Gewijzigd
**Sportcomplex Hellevoetsluis
inrichting sporthal**
erik slangen
architect
robert de boer
1:50
25.01.2019

Project nr. 2017021 UO- 90