



Buitenkast afm. 425 x 640 mm

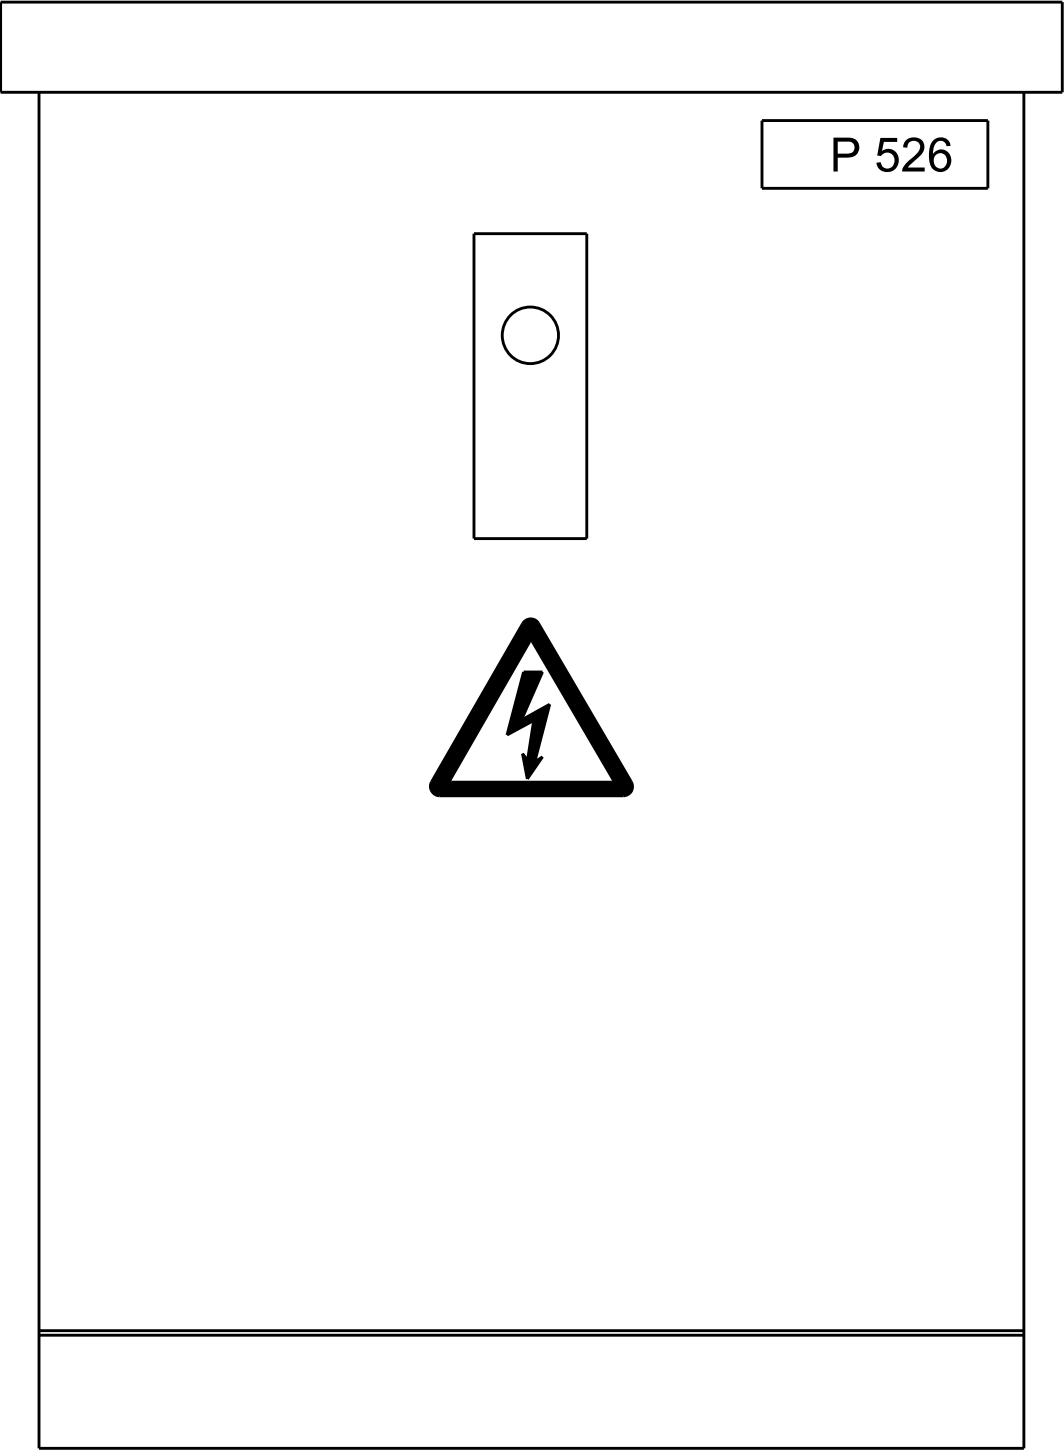

Montagebord afm 410 x 500 mm

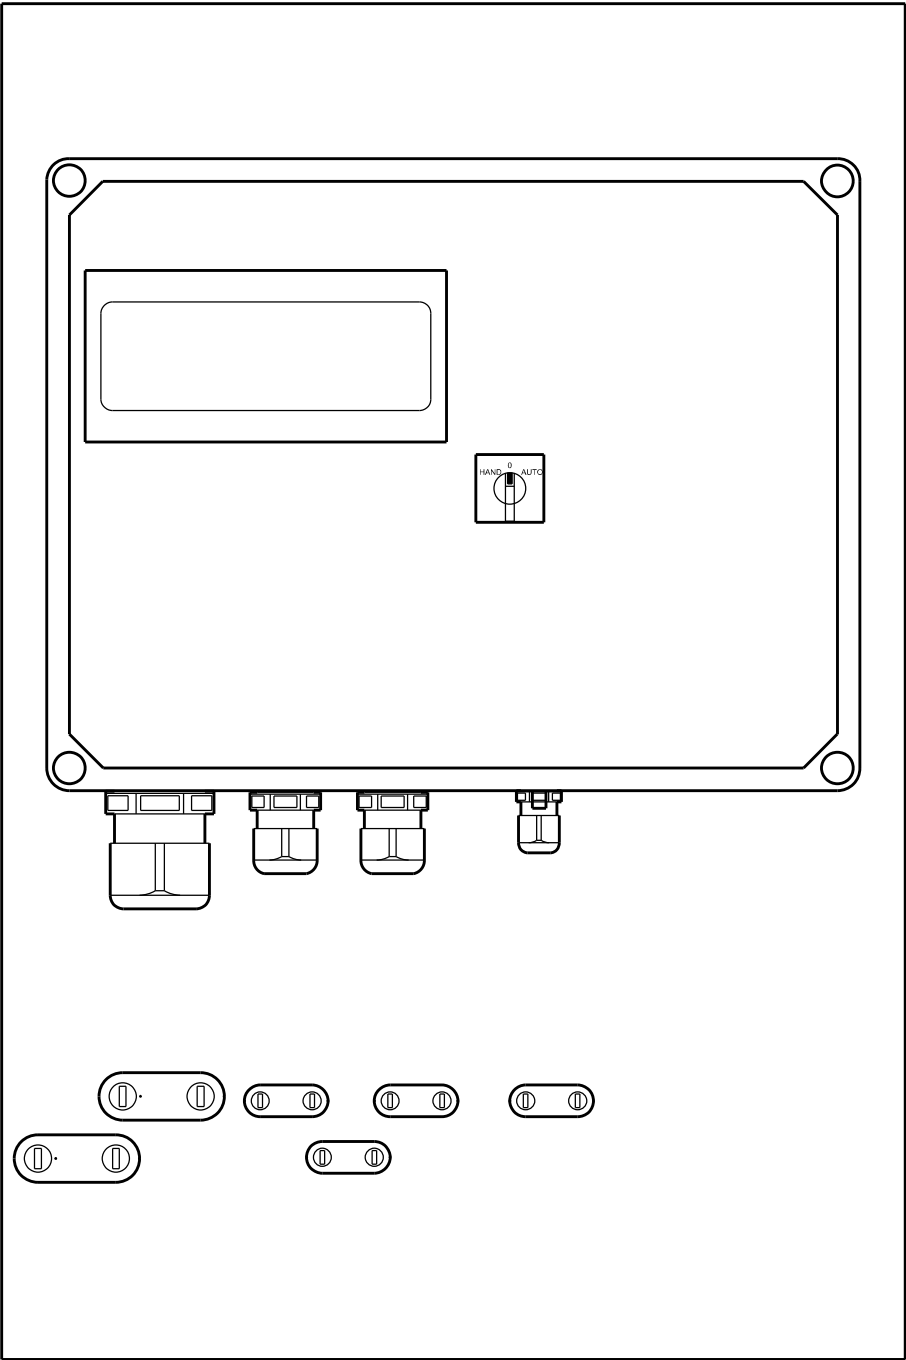

ca 70 mm

De aantallen en afmeting van de wartels en de kabelzadels zijn als voorbeeld. Zij dienen aangepast te worden aan de werkelijke situatie

De buitenkast dient middels een daar voor geschikte draad te zijn verbonden met de PE aardklem in de besturingskast.

		Besteksnr:	Fase:	Kostnummer:
		Omschrijving:	Pomp Besturings Kast PBK model ED4 Indeling buitenkast	
		Opdrachtgever:	Gemeente Ede	
		Programmering  Hoofdafdeling: Leefomgeving en Veiligheid Postbus 9024 6710 HM Ede	Schaal: 1 : 5	
			Getekend: JvE	
			Datum: 03-02-2009	Bladnr.: PBK-ED4
			Revisie:	2
			Aantal bladen:	
WIJZ.	DATUM	Document: PBK-ED4-2.dwg		