




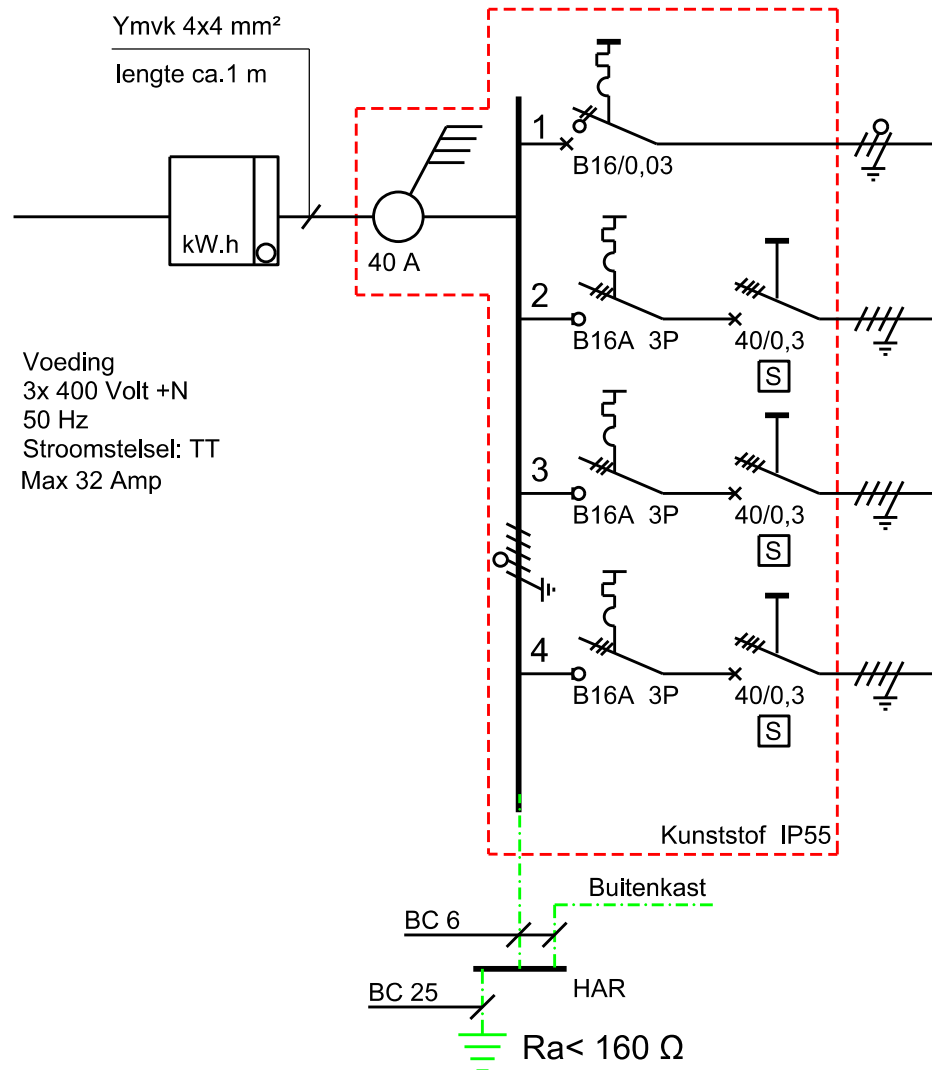

Groep	Kabel	Aantal units	Vermogen per unit	Geïnstalleerd vermogen	Max. samenloop
1	YMvK 3x2,5	1 W.C.D.		0,2 kVA	0
2	YMvK 4x2,5	2	3,7 kVA	7,4 kVA	1
3	YMvK-as 3x10	3	2,6 kVA	7,8 kVA	1
4	YMvK-as 3x6	3	2,6 kVA	7,8 kVA	1
Totaal:				23,2 kVA	
Gelijktijdig:				8,9 kVA	

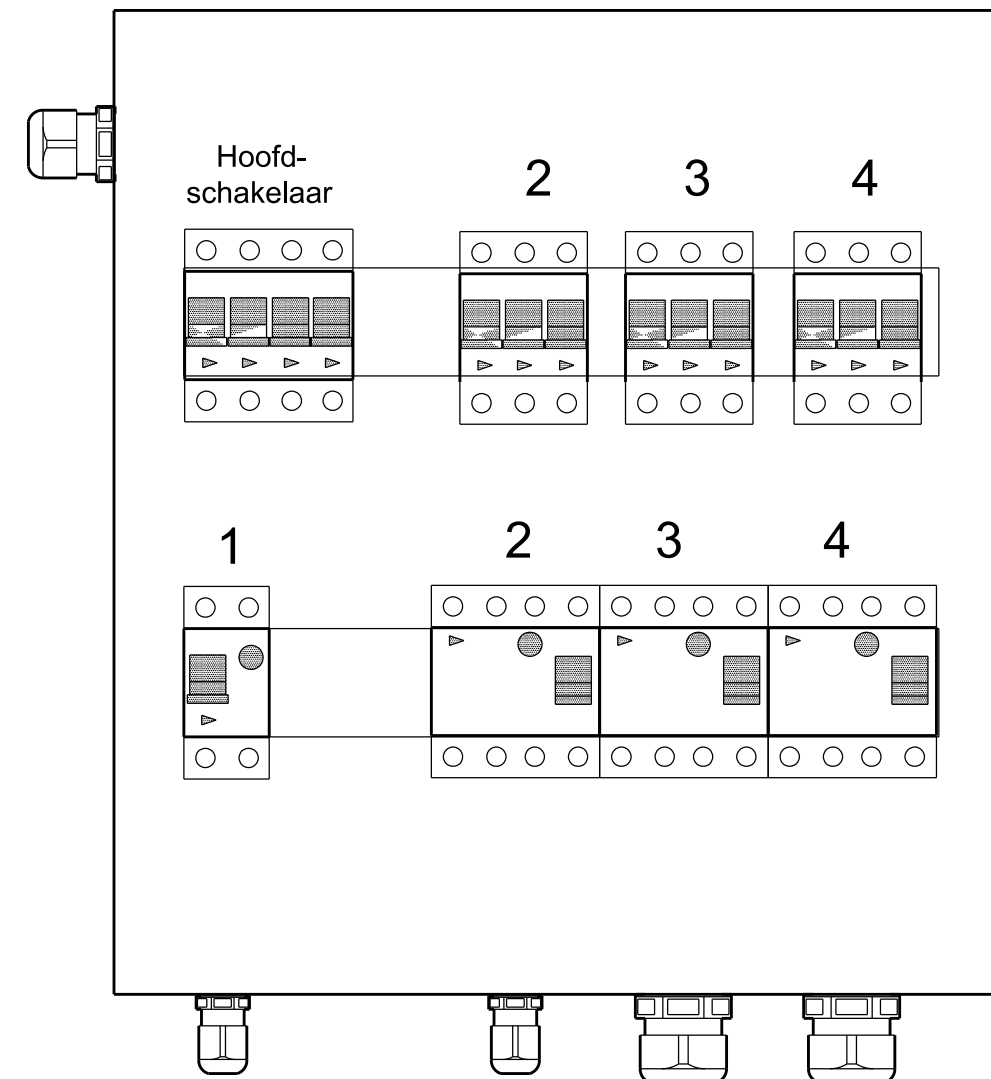

Installatie opbouw

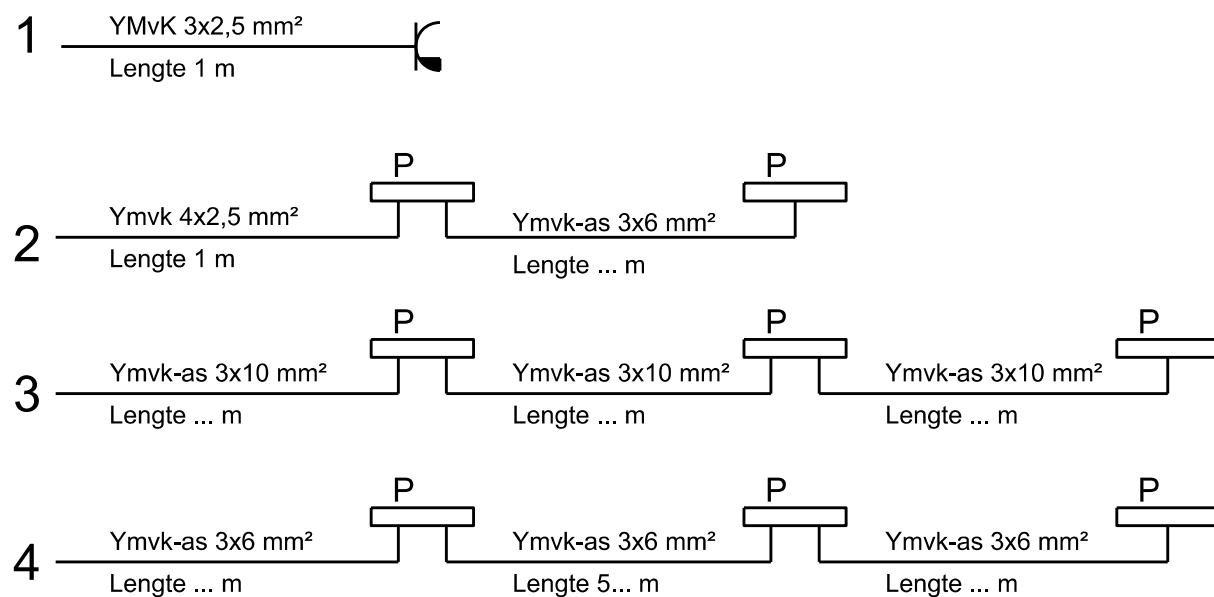

De bekabeling buiten de HVK en PBK kasten is buiten de verantwoordelijkheid van de installateur.

Locatie: P... Straat Woonplaats

		Besteksnr:		Fase:		Kostennummer: HVK...			
		Omschrijving: Hoofd Verdeel Kast HVK 3 groepen Installatie schema							
		Opdrachtgever: Gemeente Ede							
		Programmering  Hoofdafdeling: Leefomgeving en Veiligheid Postbus 9024 6710 HM Ede				Schaal: 1 : 5		Bladnr.: HVKx3 1	
						Getekend: JvE			
						Datum: 03-02-2009			
						Revisie:			
						Aantal bladen:			
WIJZ.	DATUM					document: HVKx3-1.dwg			