


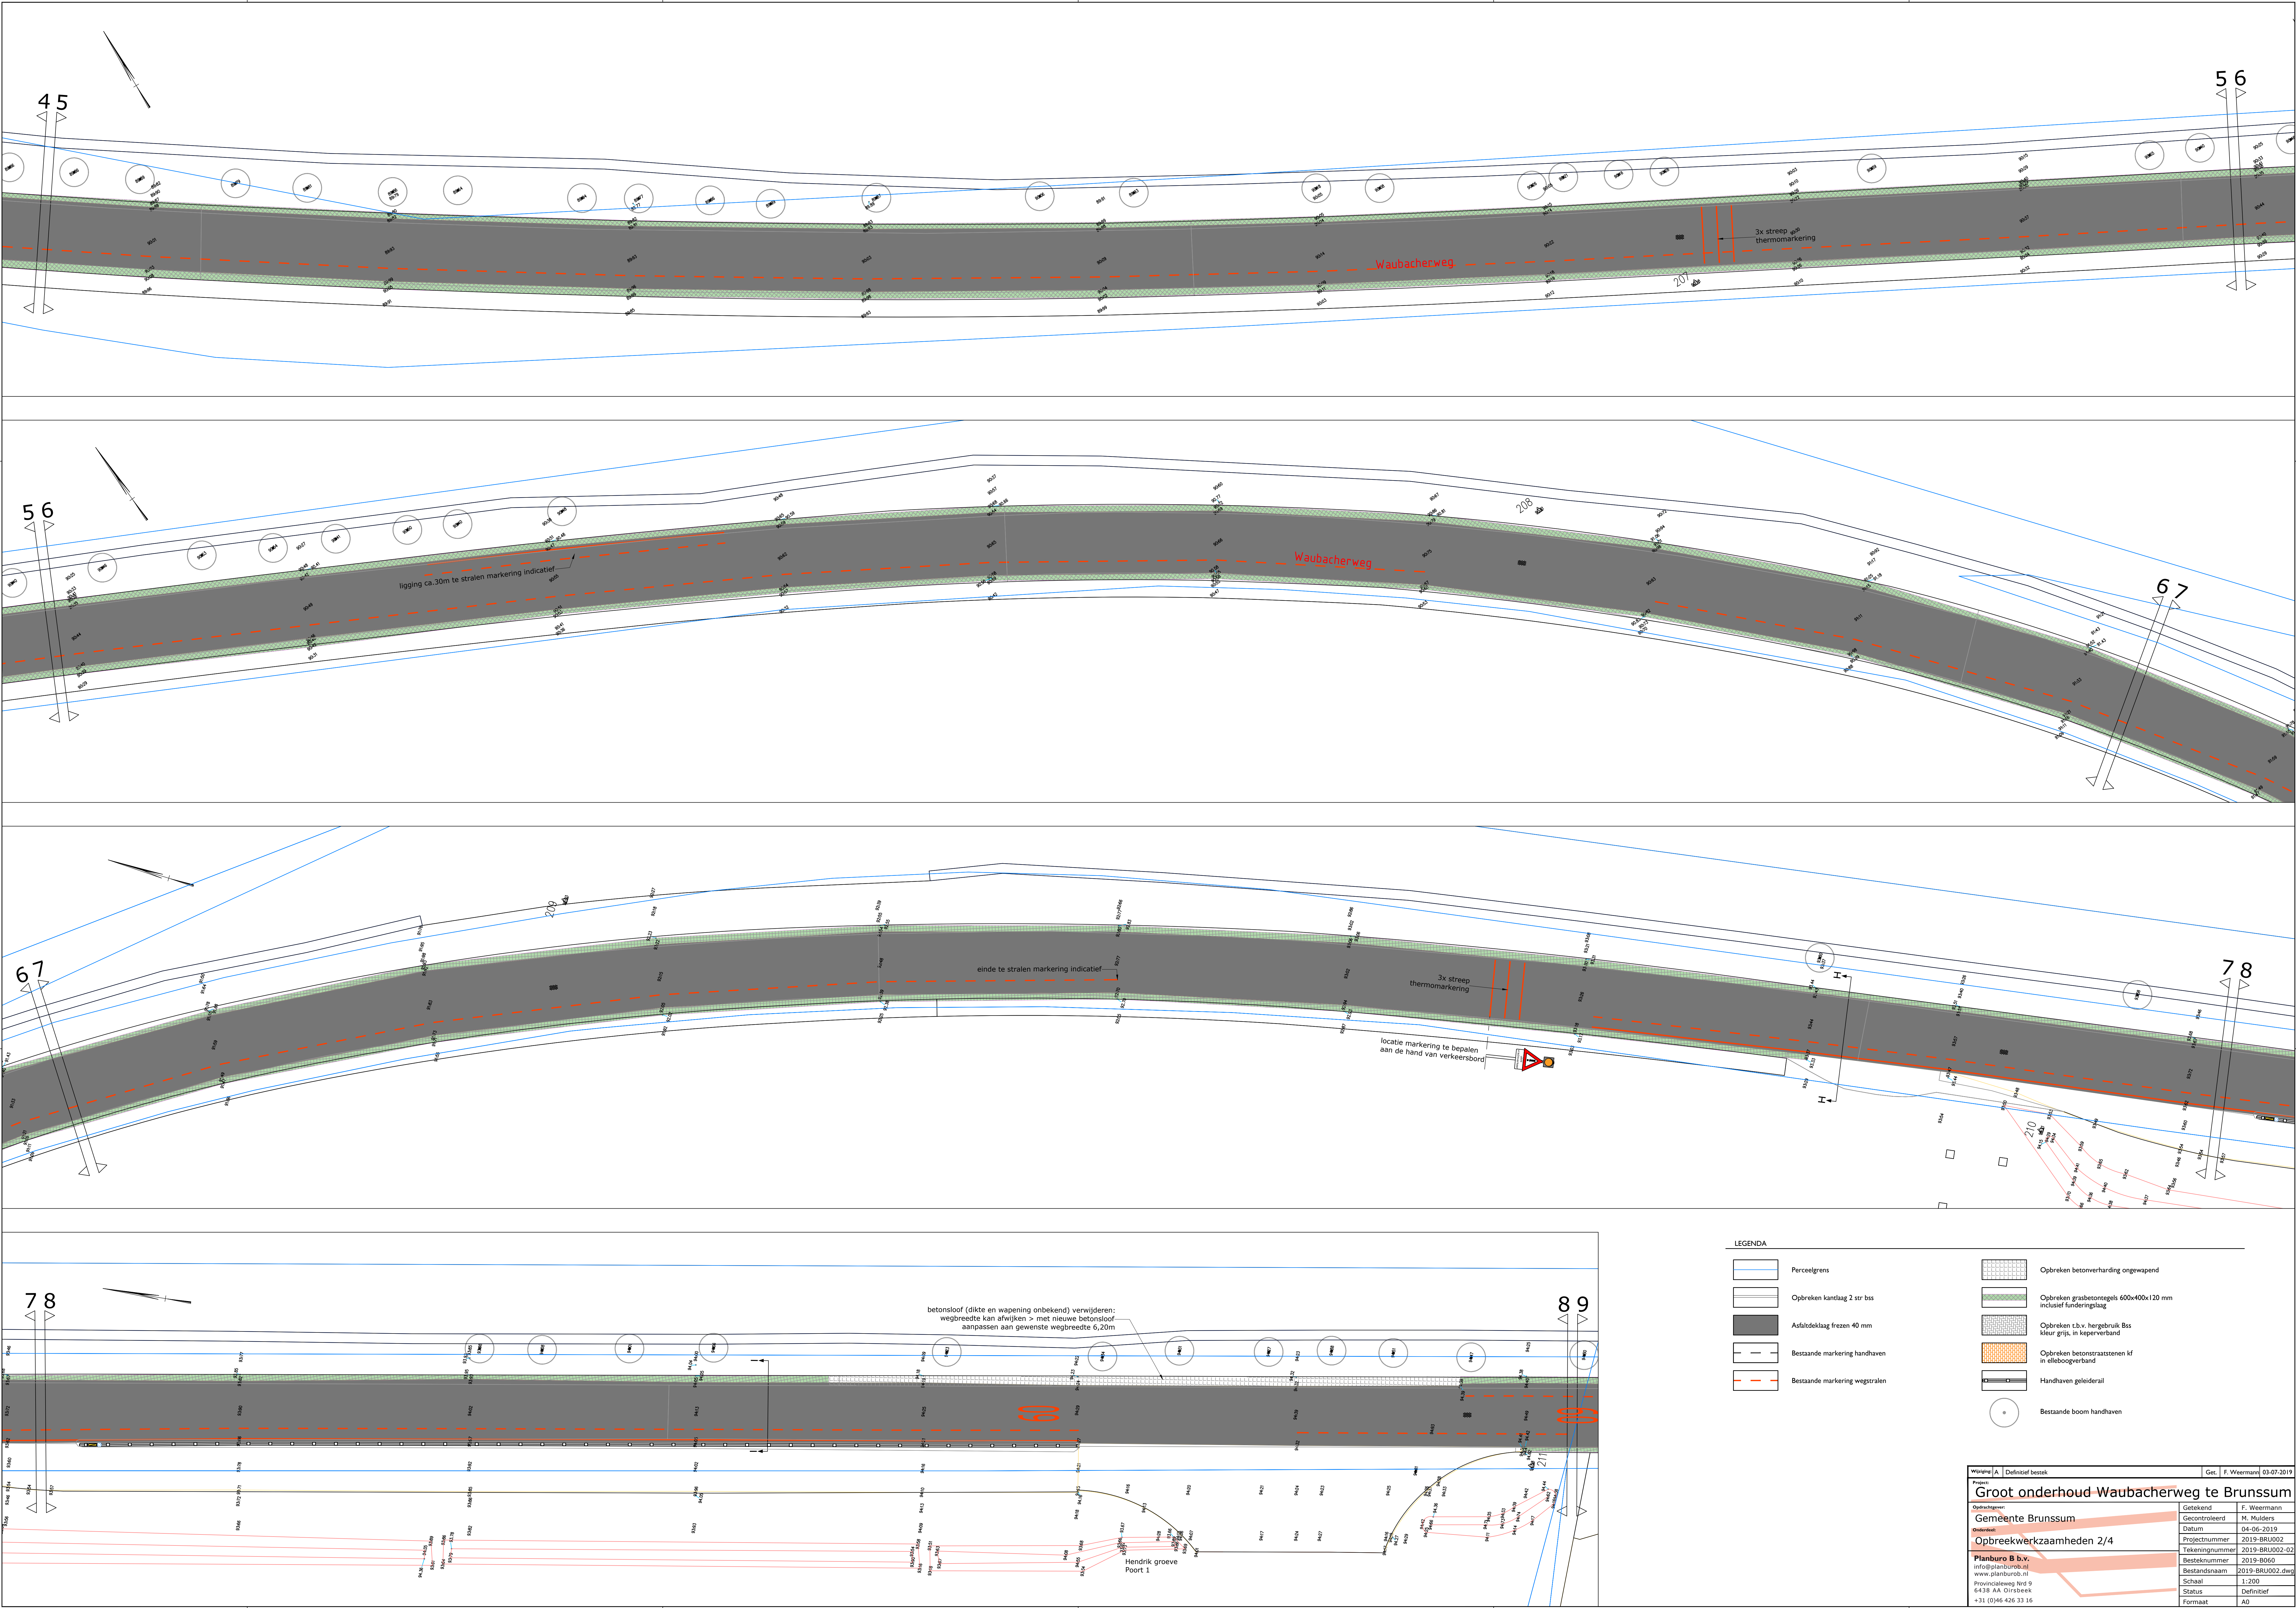

LEGENDA

	Perceelgrens		Opbreken betonverharding ongewapend
	Opbreken kandaag 2 str bss		Opbreken grasbetontegels 600x400x120 mm inclusief funderingslaag
	Asfaltdeklaag frezen 40 mm		Opbreken c.b.v. hergebruik Bss kleur grijs, in kepersverband
	Bestaande markering handhaven		Opbreken betonsraatsstenen kf in elleboogverband
	Bestaande markering wegstralen		Handhaven geleiderail
			Bestaande boom handhaven

Werknr: A	Definitief versak	Get.: F. Weermann	03-07-2019
Project: Groot onderhoud-Waubacherweg te Brunssum			
Opdrachtgever: Gemeente Brunssum		Getekend: F. Weermann	Gecontroleerd: M. Mulders
Onderdeel: Opbrekewerkzaamheden 2/4		Datum: 04-06-2019	Projectnummer: 2019-BRU002
Planburo B.b.v. info@planburo.nl www.planburo.nl Provincialeweg 11rd 9 6438 AA Oirsbeek +31 (0)46 426 33 16		Tekeningnummer: 2019-BRU002-02	Bestandsnummer: 2019-B0602
		Bestandsnaam: 2019-BRU002.dwg	Schaal: 1:200
		Status: Definitief	Formaat: A0

© 2019 Planburo B.b.v.