


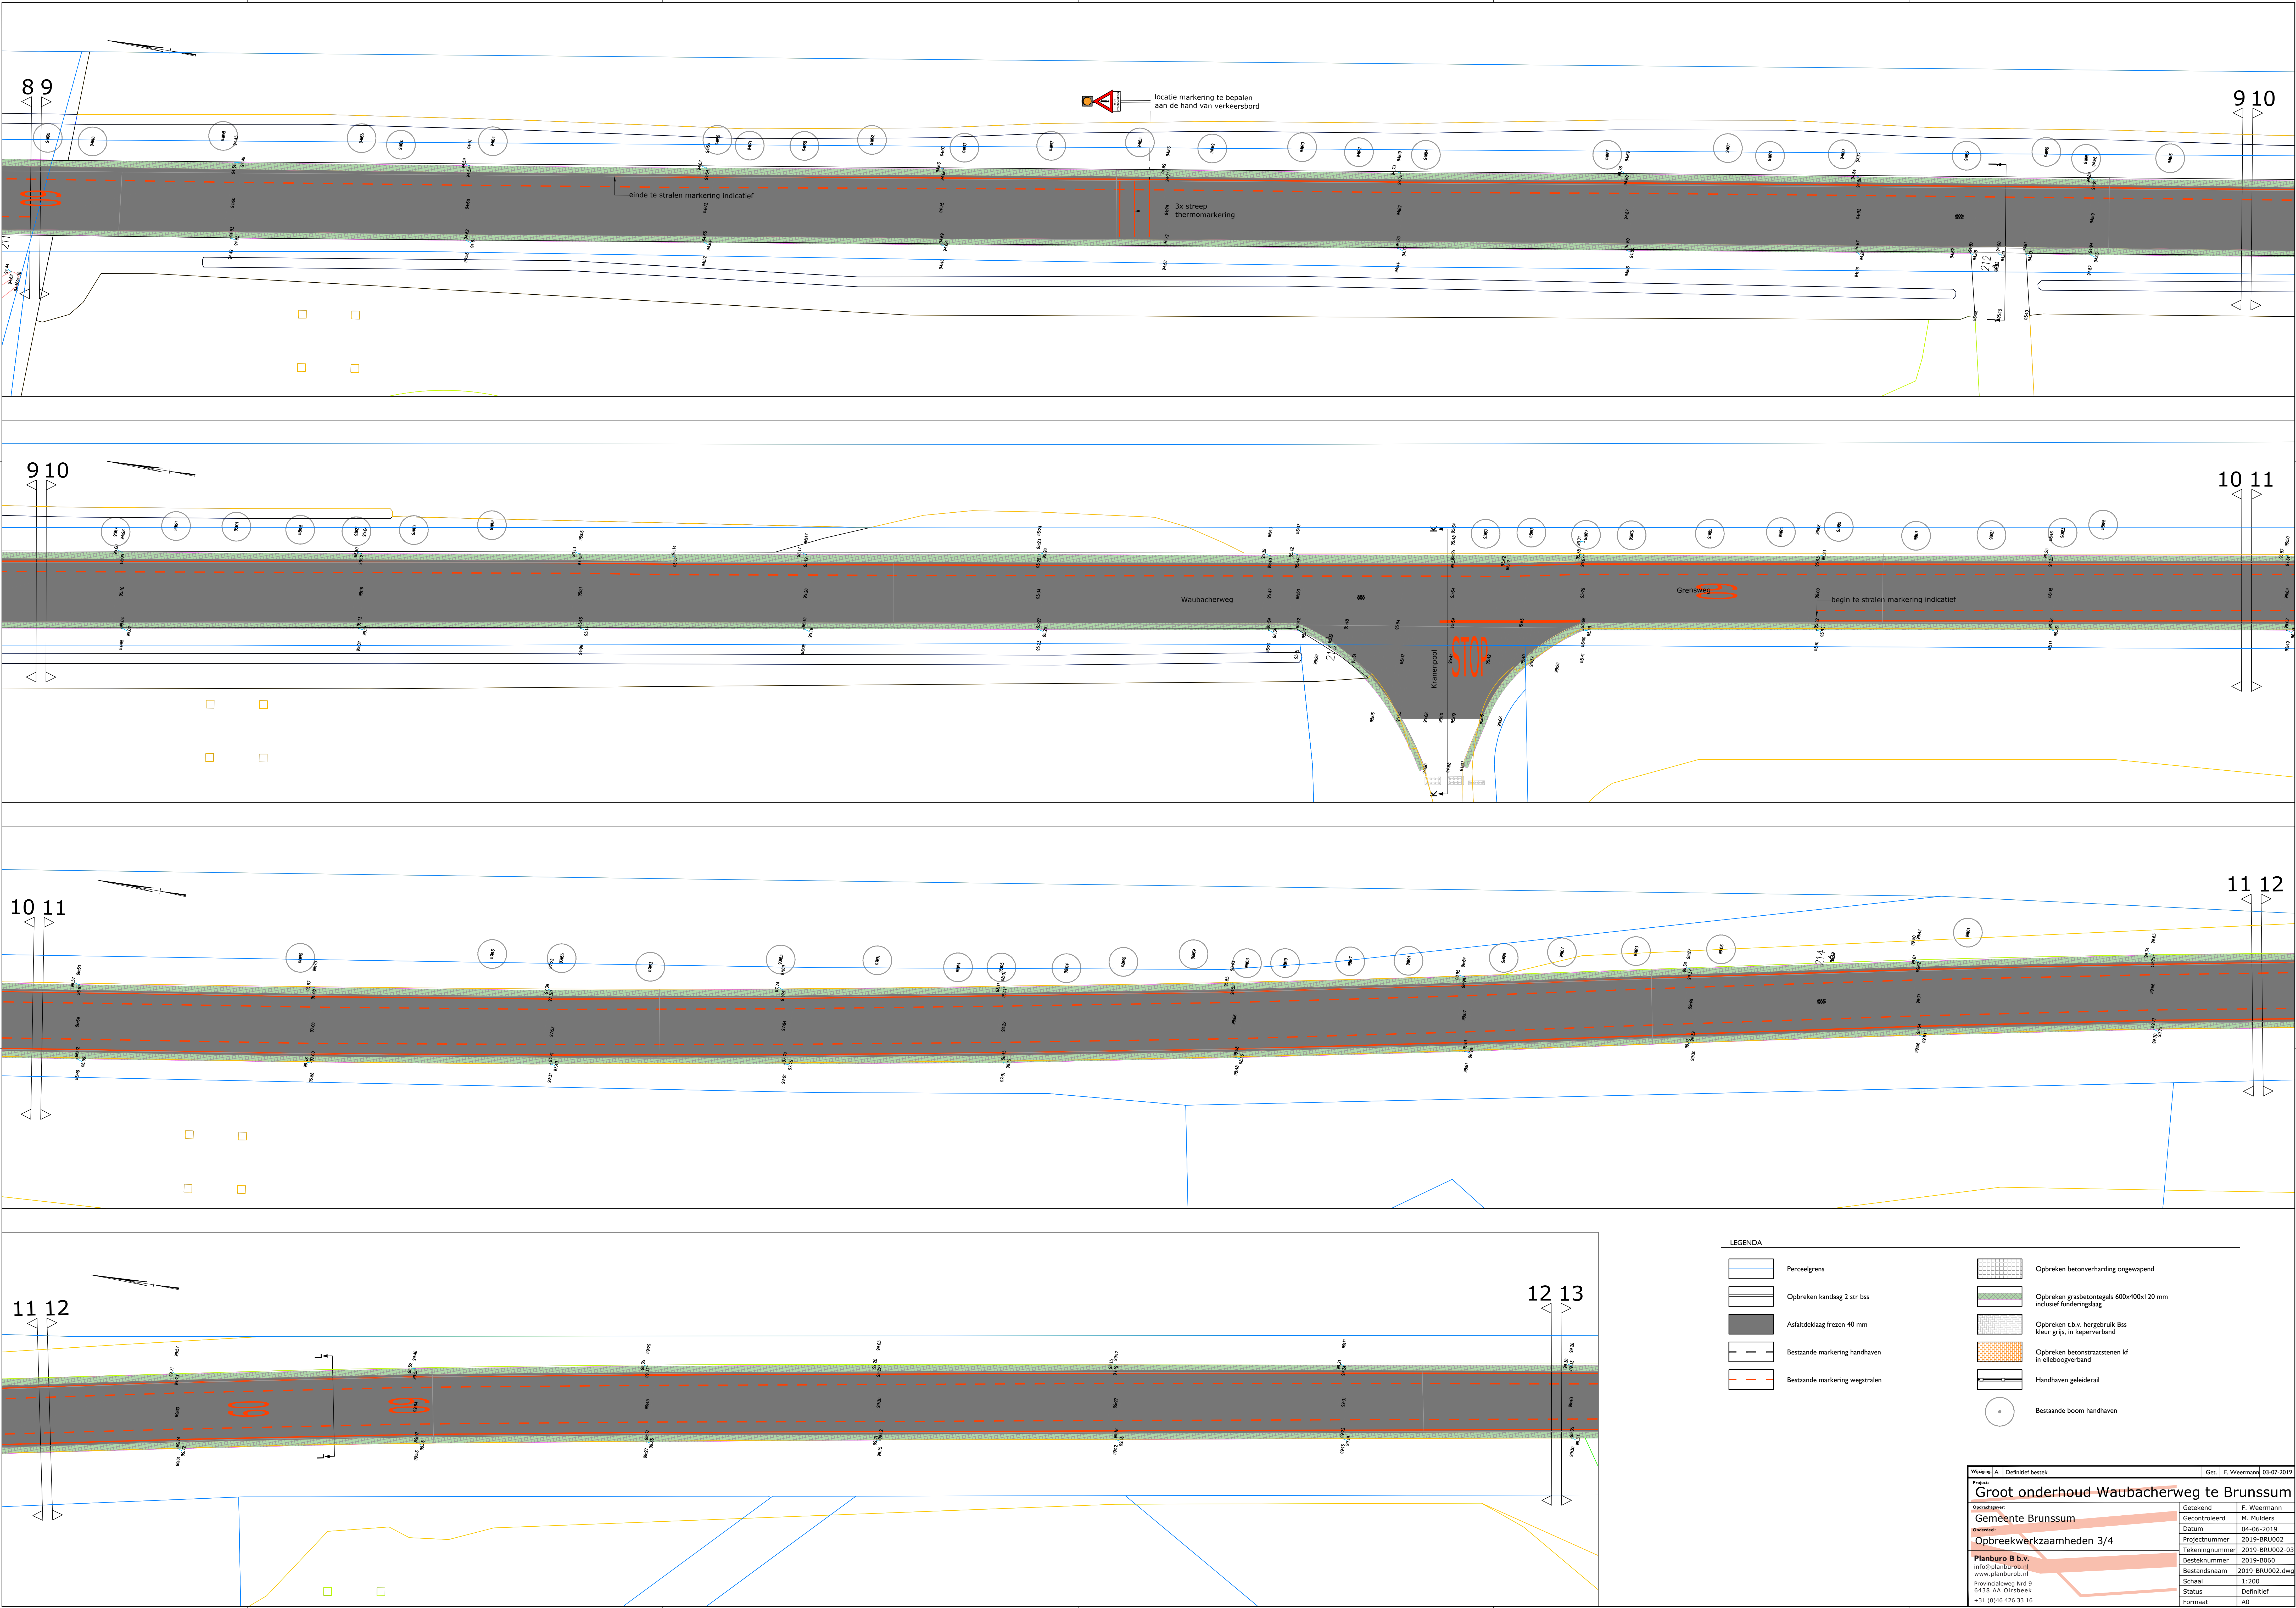

LEGENDA

- Perceelgrens
- Opbreken kantslag 2 str bus
- Asfaltdeklaag frozen 40 mm
- Bestaande markering handhaven
- Bestaande markering wegstroken
- Opbreken betonverharding ongewapend
- Opbreken grasbetonteegels 600x400x120 mm inclusief funderingslaag
- Opbreken t.b.v. hergebruik Bss kleur grijs, in kepersverband
- Opbreken betonstrassenen kf in elleboogverband
- Handhaven geleiderail
- Bestaande boom handhaven

Werkzaamheden		A	Definitief versak		Get. F. Weermann		03-07-2019
Project: Groot onderhoud Waubacherweg te Brunssum							
Opdrachtgever: Gemeente Brunssum							
Ontwerper:		Getekend	F. Weermann				
		Gecontroleerd	M. Mulders				
		Datum	04-06-2019				
		Projectnummer	2019-BRU002				
		Tekeningnummer	2019-BRU002-03				
		Bestandsnummer	2019-B060				
		Bestandsnaam	2019-BRU002.dwg				
		Schaal	1:200				
		Status	Definitief				
		Formaat	A0				
Planburo B.v. info@planburo.nl www.planburo.nl Provincialeweg 1rd 9 6438 AA Oirsbeek +31 (0)46 426 33 16							