
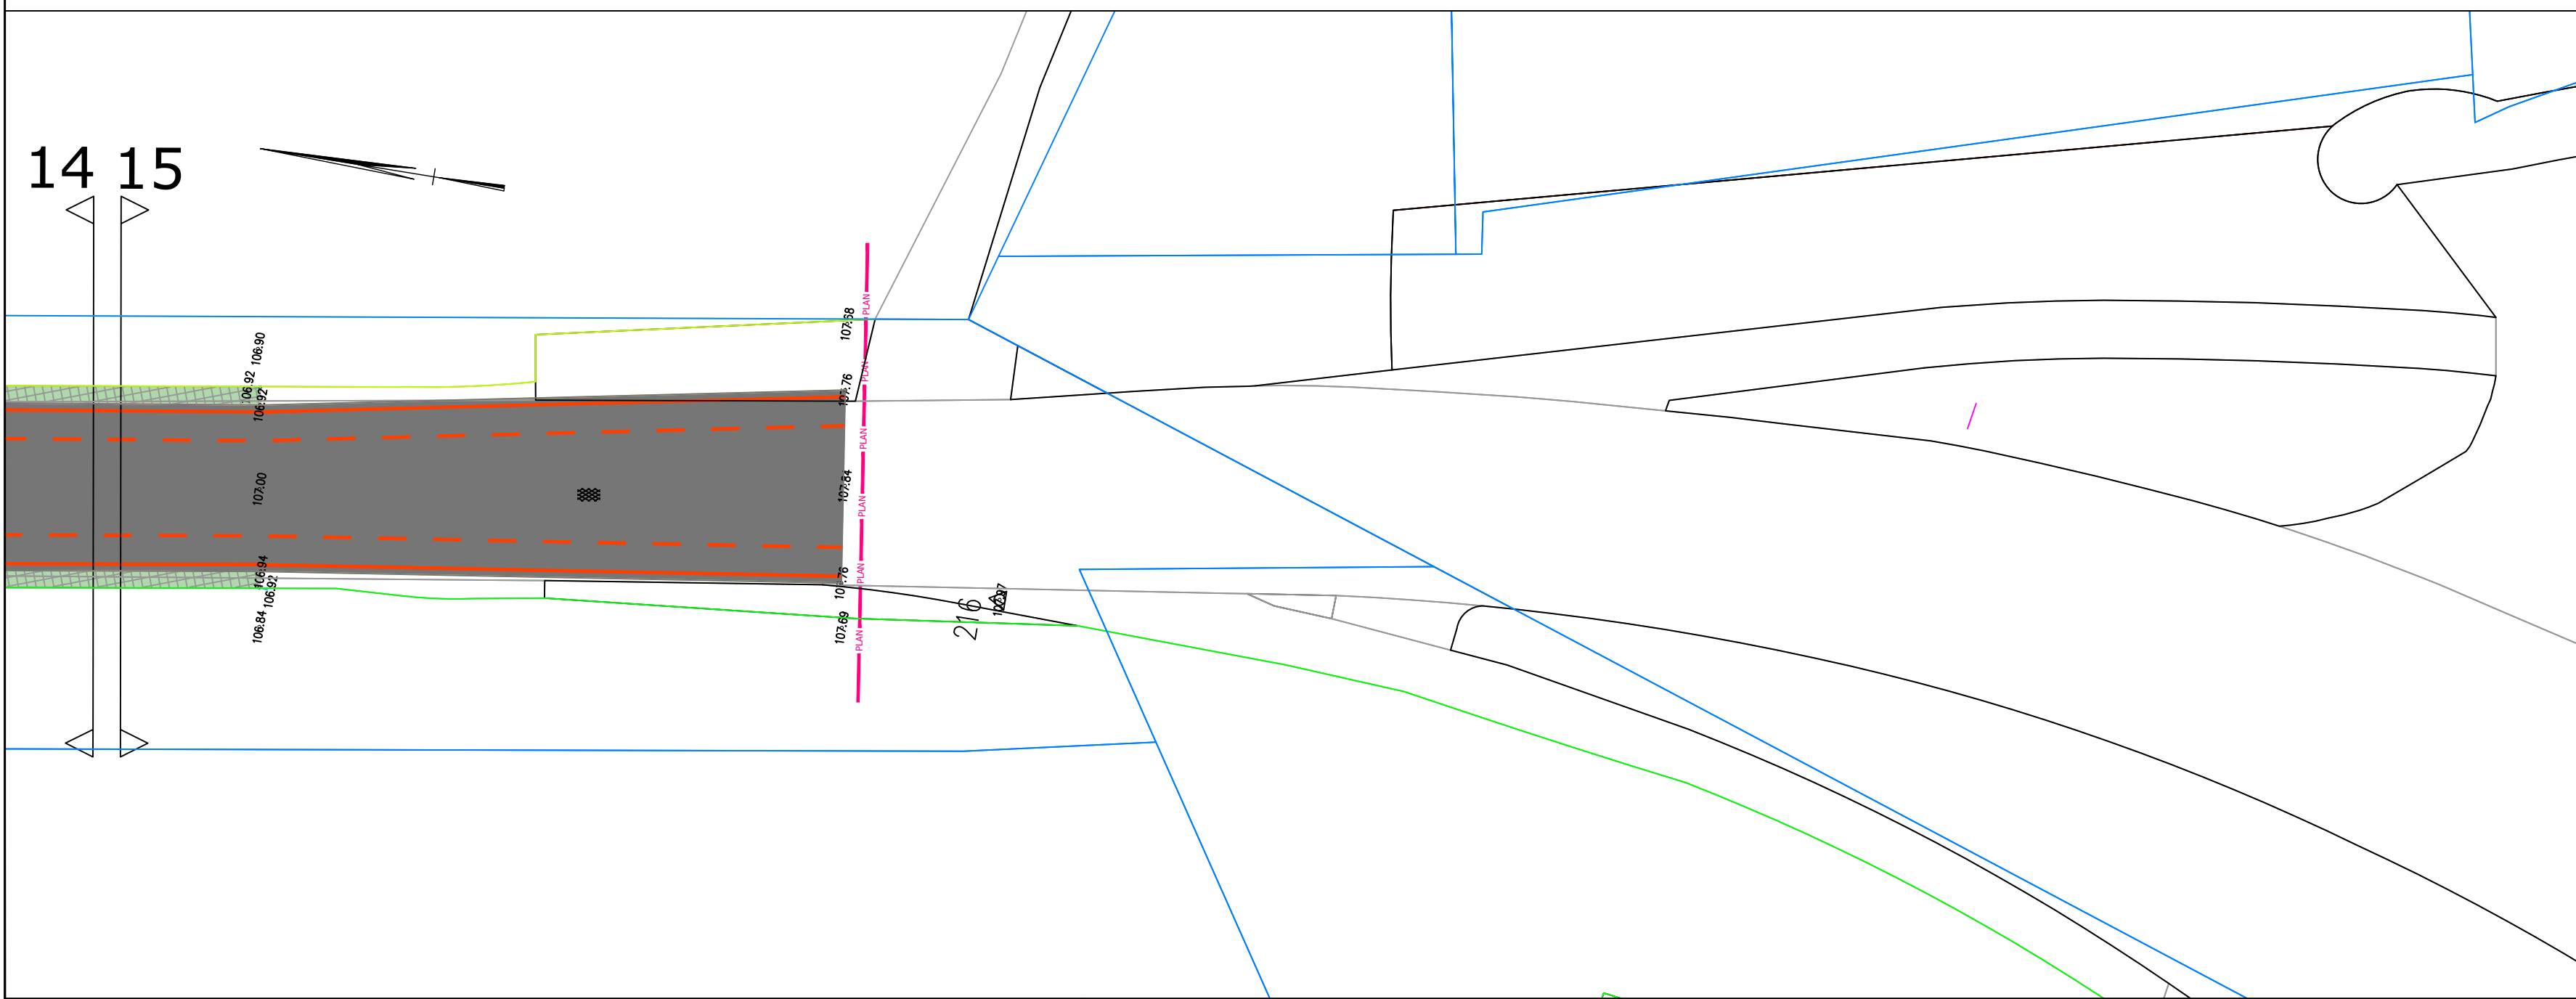
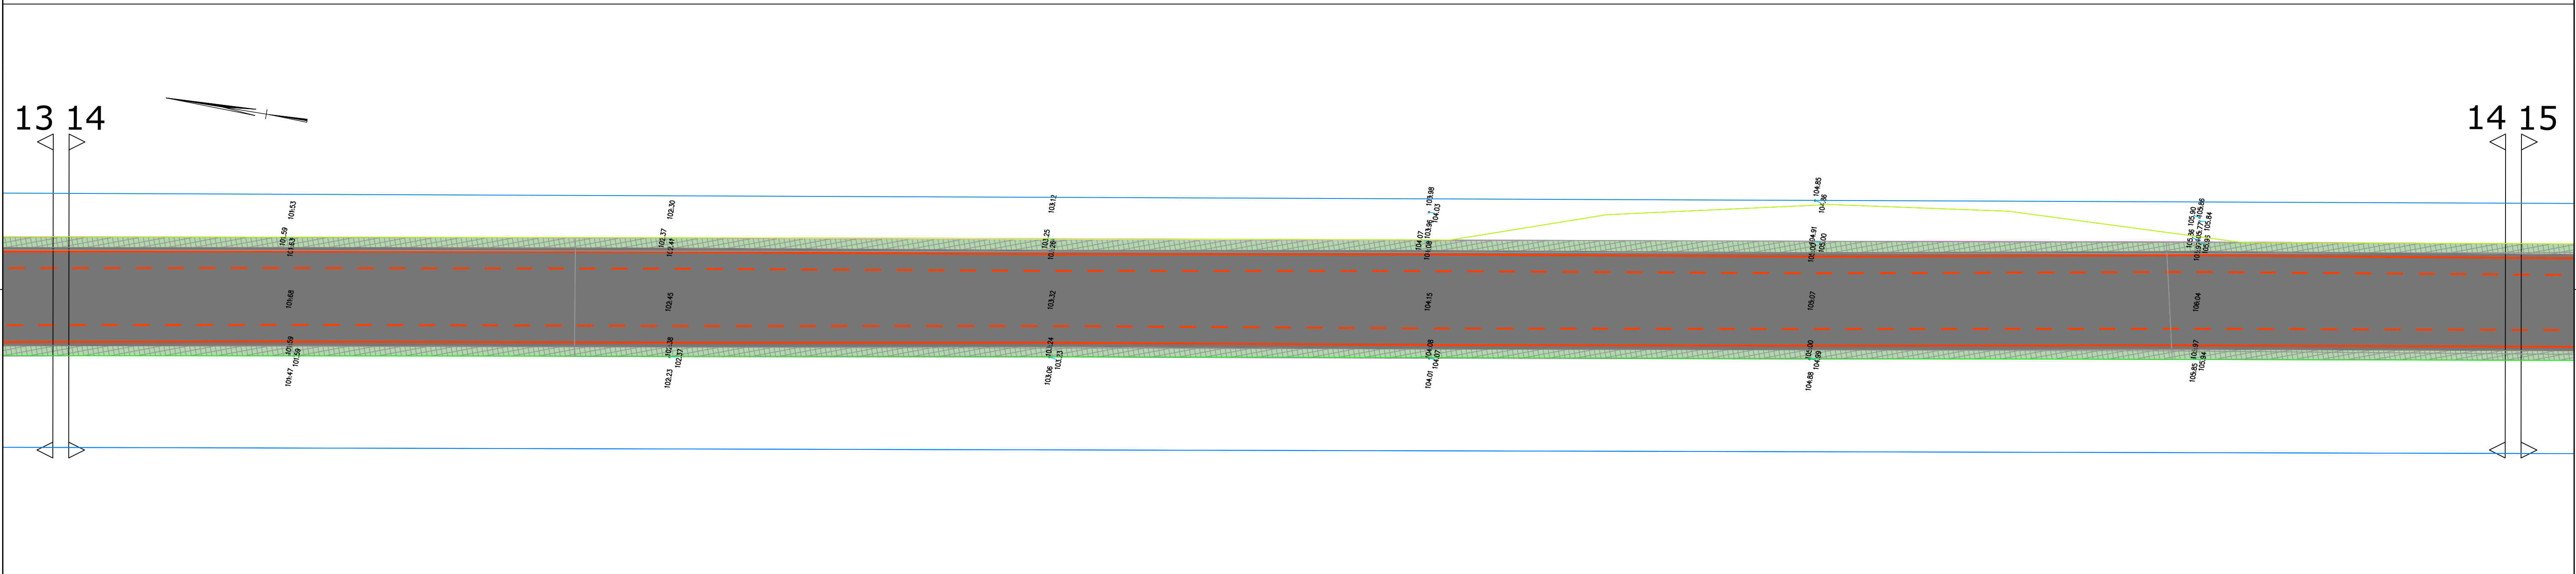


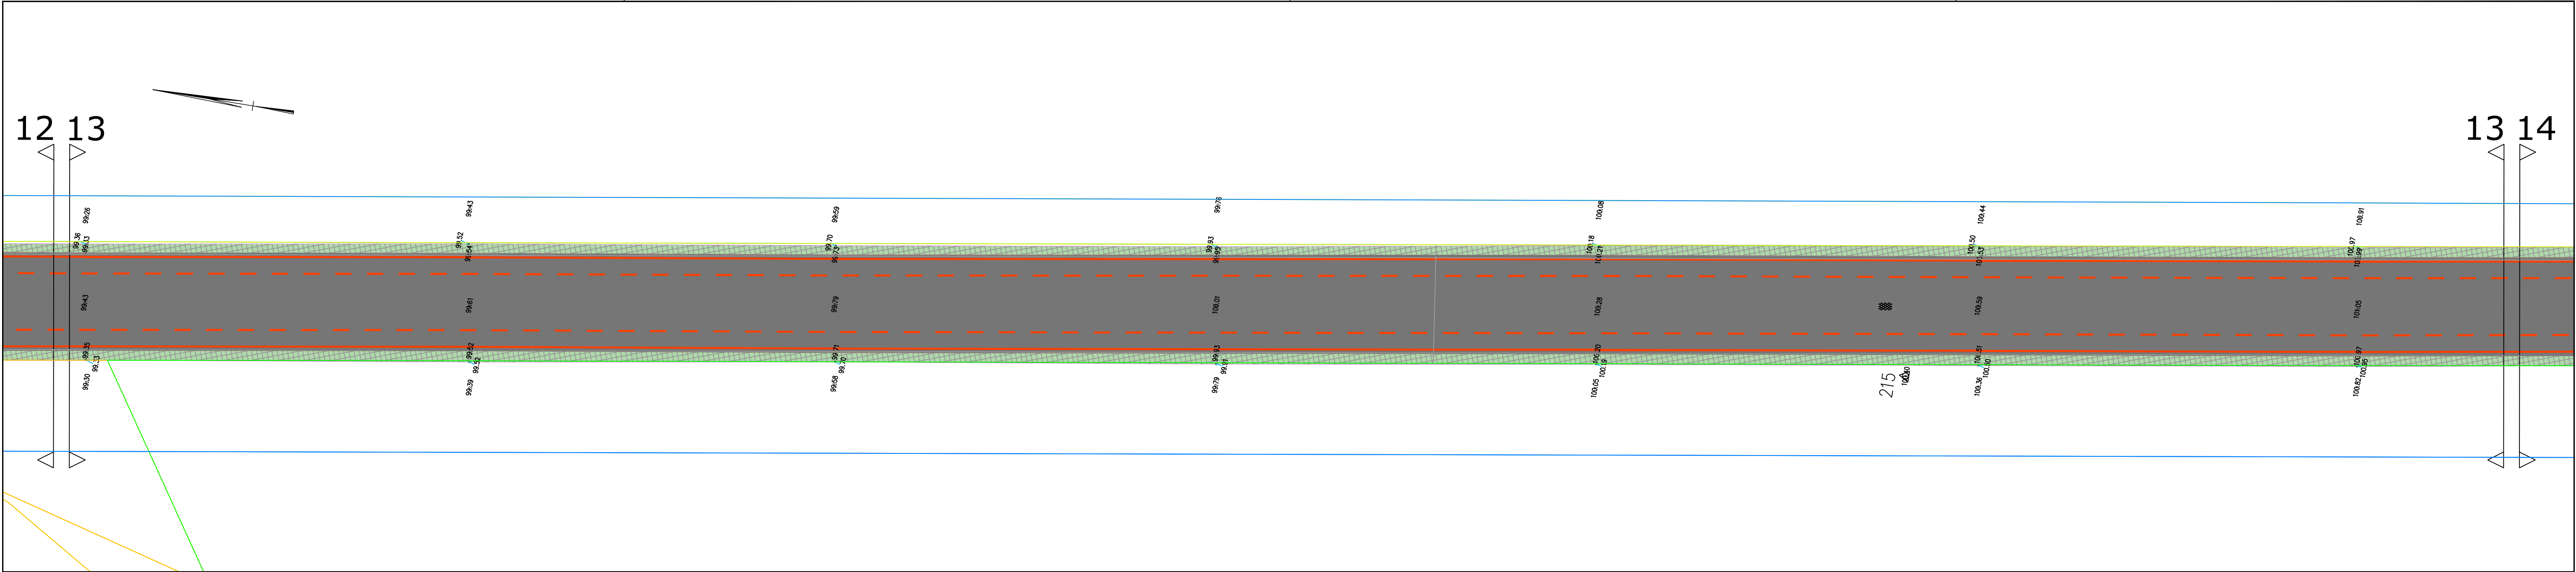

LEGENDA

- Perceelgrens
- Opbreken kantaag 2 str bss
- Asfaltdeklaag frezen 40 mm
- Bestaande markering handhaven
- Bestaande markering wegstralen

- Opbreken betonverharding ongewapend
- Opbreken grasbetontegels 600x400x120 mm inclusief funderingslaag
- Opbreken t.b.v. hergebruik Bss kleur grijs, in keperverband
- Opbreken betonstraatstenen kf in elleboogverband
- Handhaven geleiderail
- Bestaande boom handhaven

Wijziging: A	Definitief bestek	Get.	F. Weermann	03-07-2019
Project: Groot onderhoud Waubacherweg te Brunssum				
Opdrachtgever: Gemeente Brunssum		Getekend	F. Weermann	
Onderdeel: Opbrekwerkzaamheden 4/4		Gecontroleerd	M. Mulders	
Planburo B b.v.		Datum	04-06-2019	
info@planburob.nl		Projectnummer	2019-BRU002	
www.planburob.nl		Tekeningnummer	2019-BRU002-04	
Provincialeweg Nrd 9		Besteknummer	2019-B060	
6438 AA Oirsbeek		Bestandsnaam	2019-BRU002.dwg	
+31 (0)46 426 33 16		Schaal	1:200	
		Status	Definitief	
		Formaat	A0	