
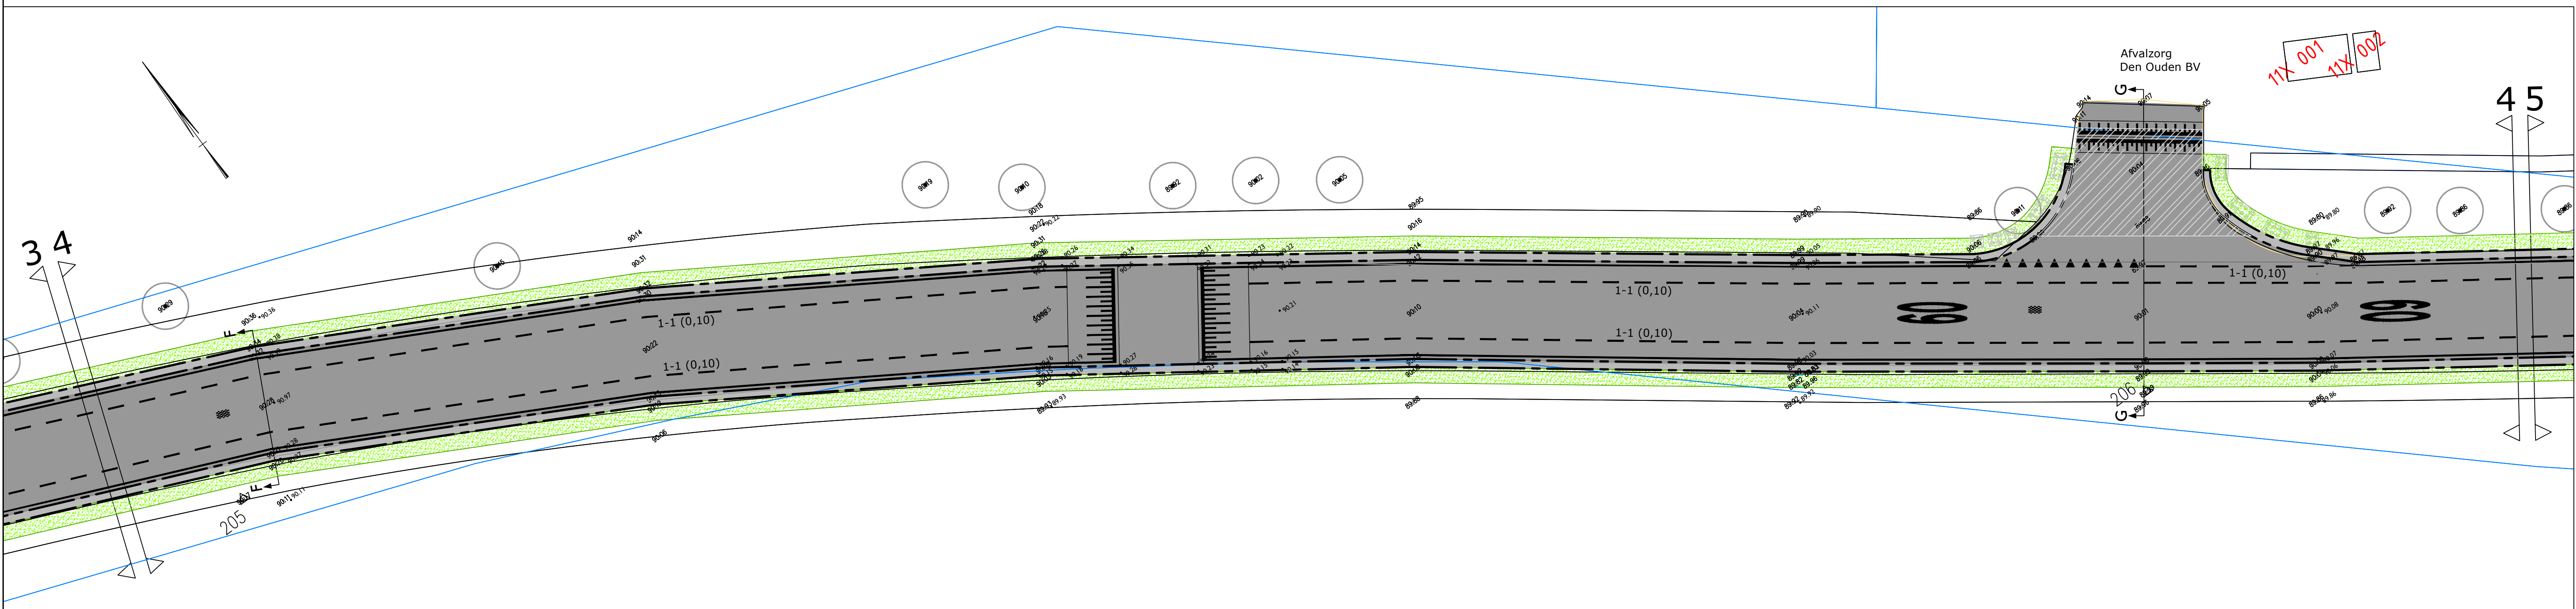
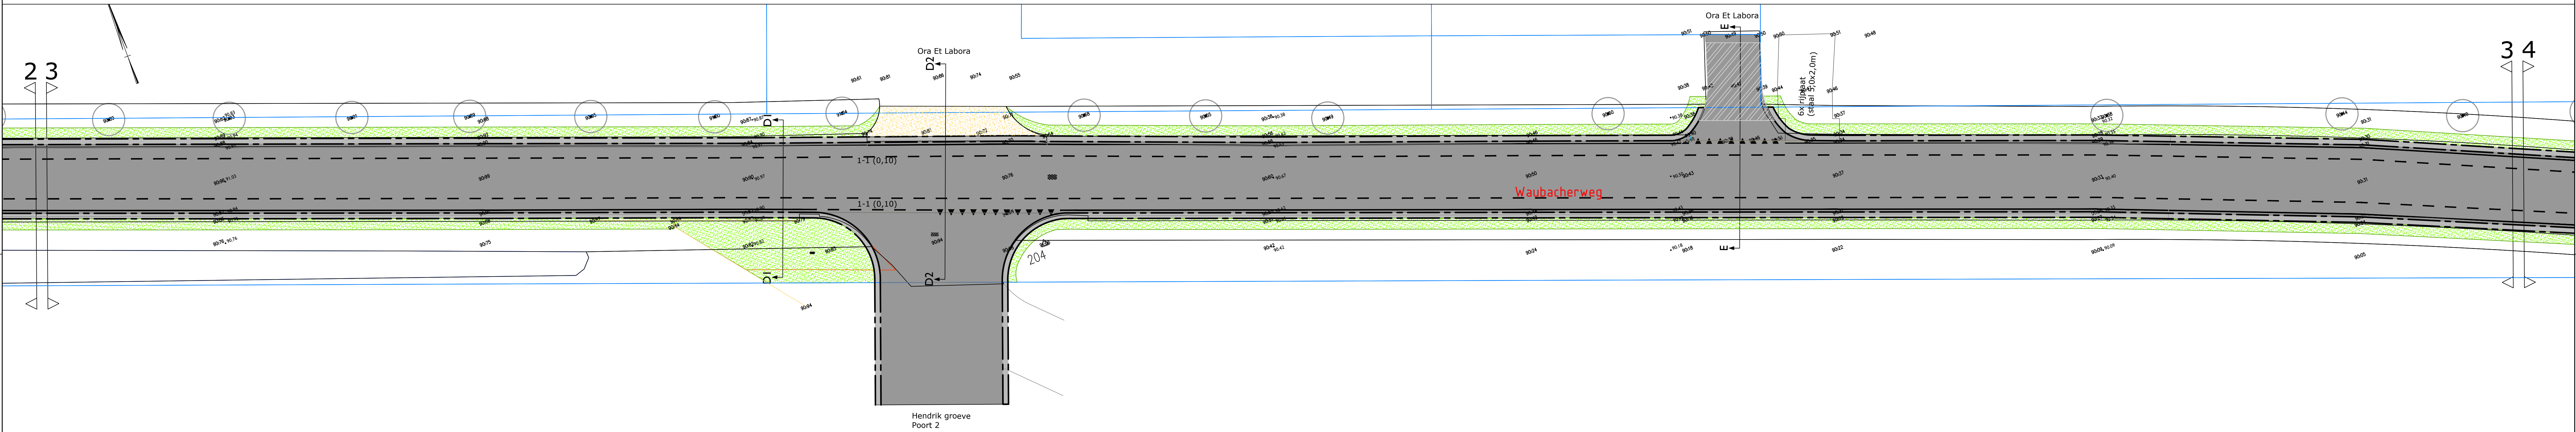
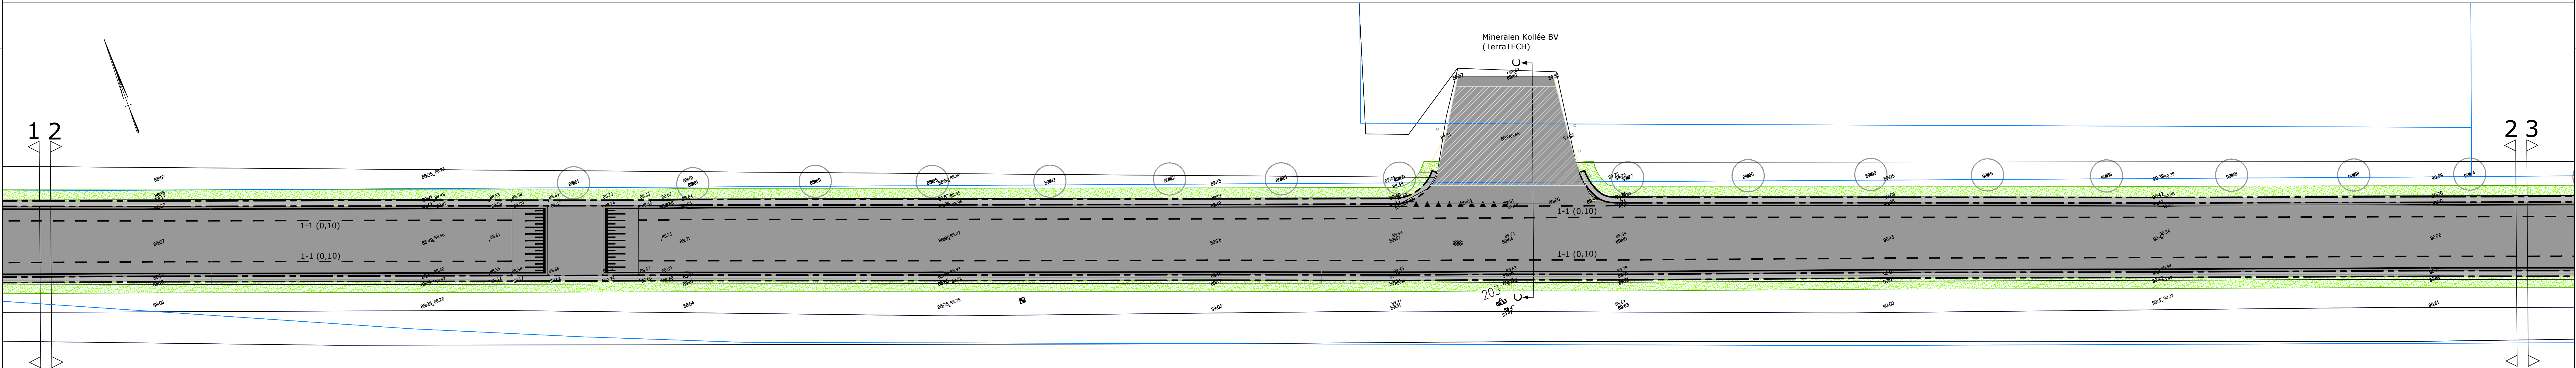


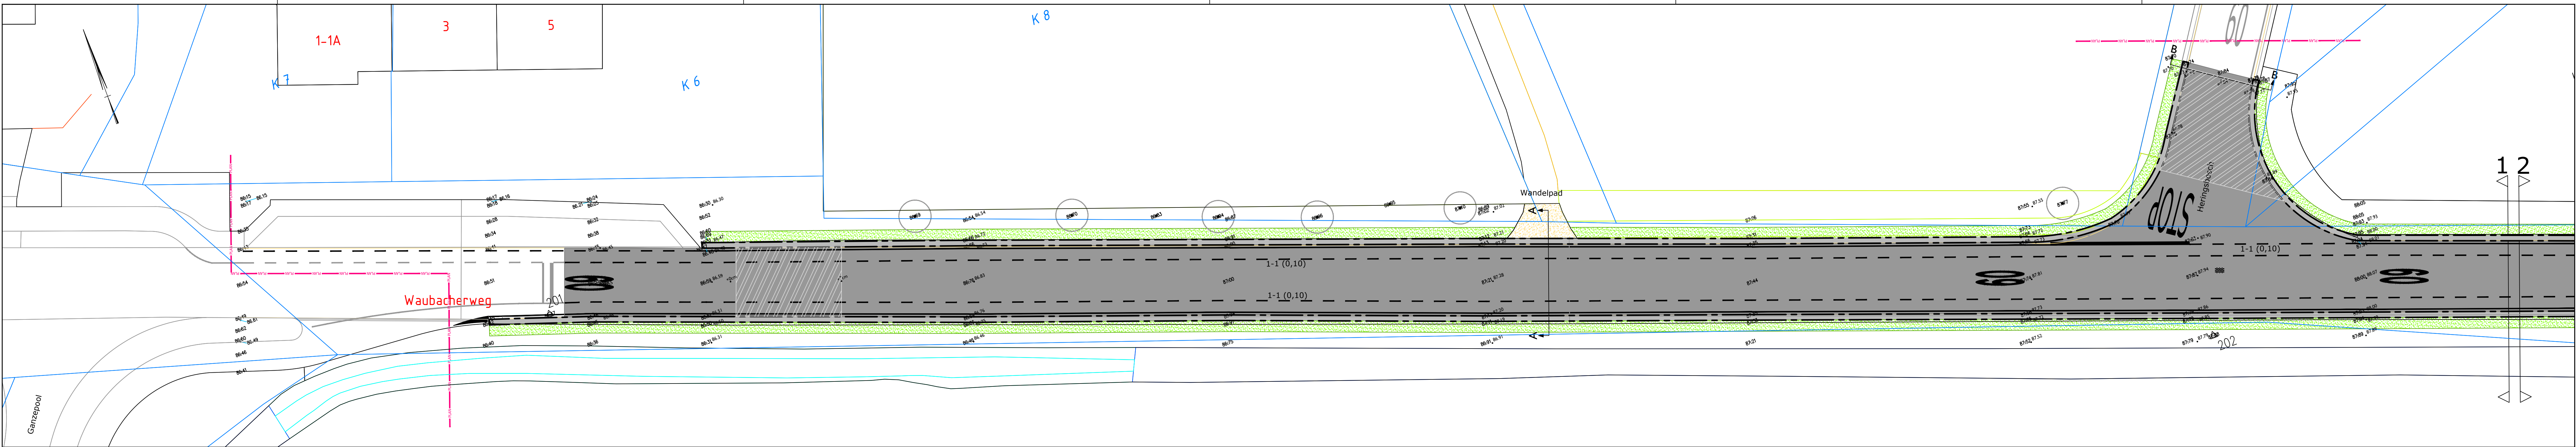

LEGENDA

	Bestaande maaiveldhoogte		Handhaven/uitvullen halfverharding
	Nieuwe aanleghoogte		Betonstraatsstenen kleur grijs in elleboogverband (hergebruik)
	Perceelgrens		Herstraten betonstraatsstenen kf in elleboogverband
	Bestaande marking handhaven		Bermen inzaaien
	Markering aanbrengen		Bestaande straatkolk
	70 mm asfalt tussenlag met 1,0m wapeningsnet aan buitenzijden en 40 mm asfaltdeklaag		Handhaven geleiderail
	Overgang tussen bestaande en nieuwe asfaltconstructie		Bestaande boom handhaven
	Betonstroof 0,50m breed en 0,50m diep met rammelprint		

Wissel A Definitief bezak		Get. F. Weermann 03-07-2019	
Project: Groot onderhoud-Waubacherweg te Brunssum			
Opdrachtgever:	Getekend	F. Weermann	
Gemeente Brunssum	Gecontroleerd	M. Mulders	
Onderdeel:	Datum	04-06-2019	
Verhandingsplan 1/4	Projectnummer	2019-BRU002	
	Tekeningnummer	2019-BRU002-05	
	Bestandsnummer	2019-B060	
	Bestandsnaam	2019-BRU002.dwg	
	Schaal	1:200	
	Status	Definitief	
	Formaat	A0	

Planburo B b.v.
info@planburo.nl
www.planburo.nl
Provincialeweg 11rd 9
6438 AA Oirsbeek
+31 (0)46 426 33 16