
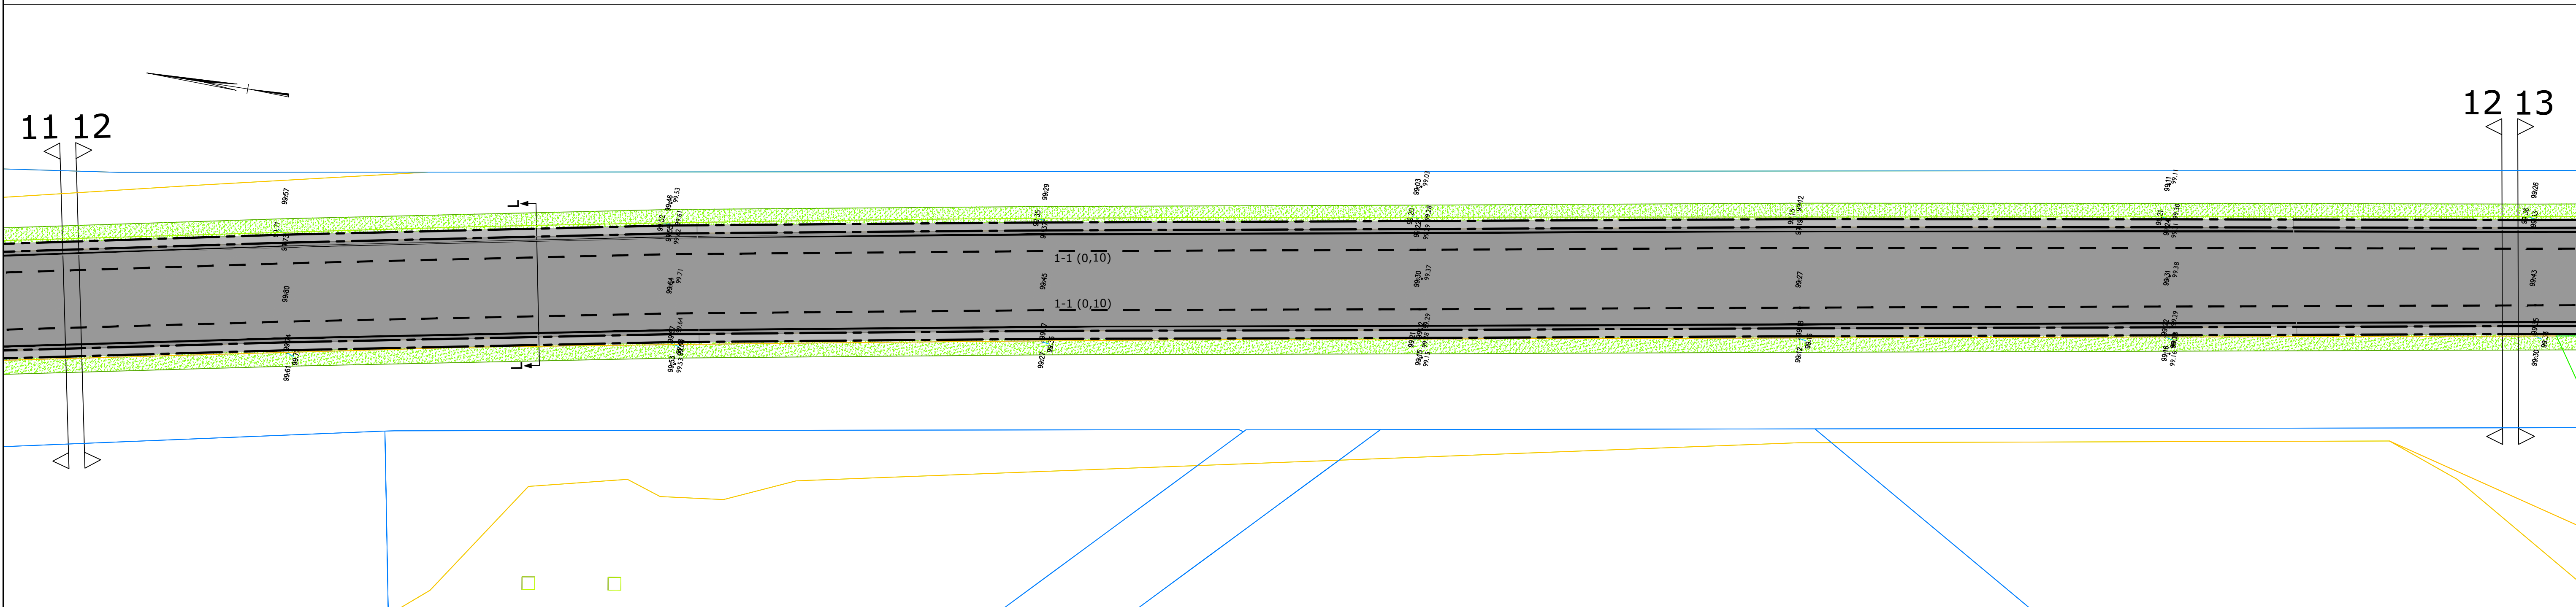
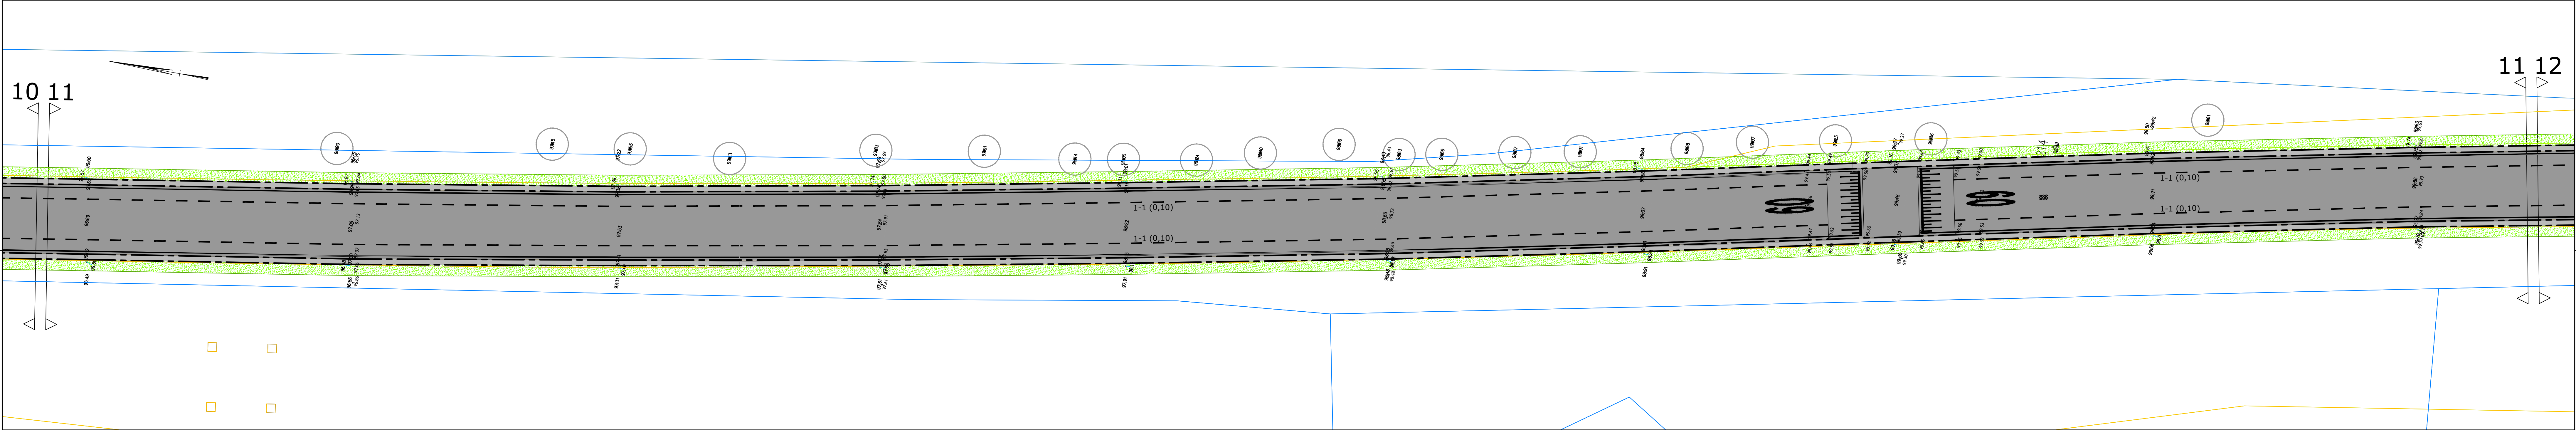
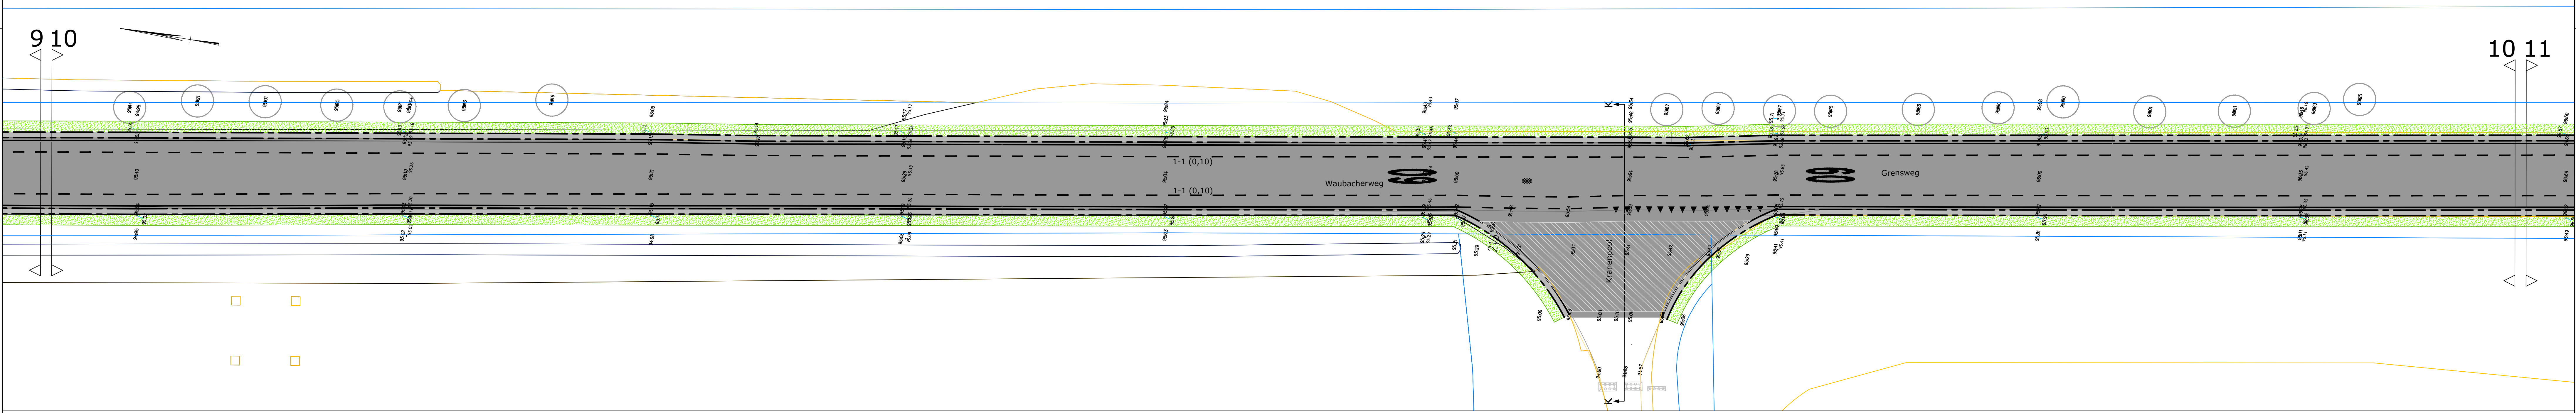


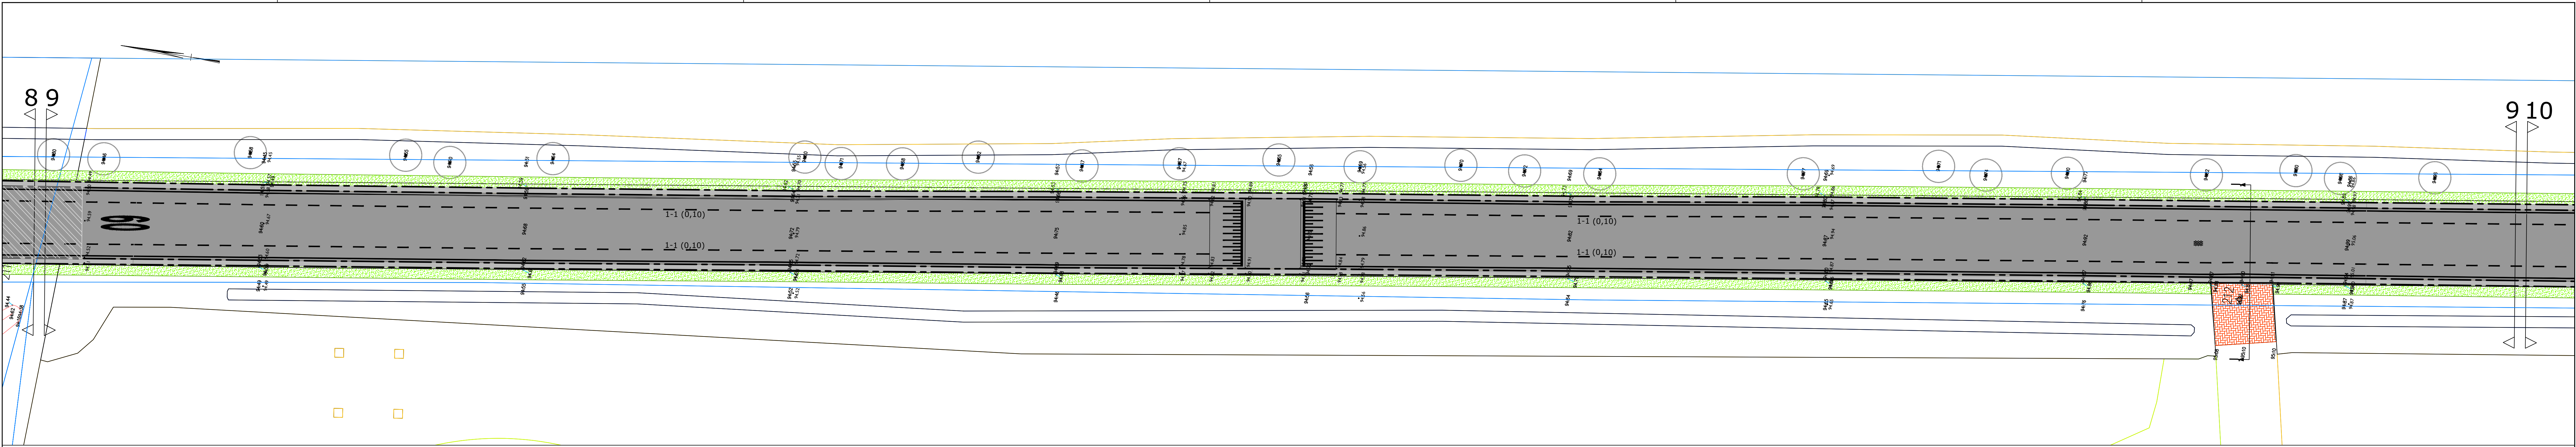

9007

Bestaande maaiveldhoogte

9144

Nieuwe aanleghoogte

Perceelgrens

Bestaande markering handhaven

Markering aanbrengen

70 mm asfalt tussenlaag met 1,0m wapeningsnet aan buitenzijden en 40 mm asfaltdeklaag

Overgang tussen bestaande en nieuwe asfaltconstructie

Beconsloof 0,50m breed en 0,50m diep met rammelegrint

Handhaven/aanvullen halverharding

Betonstraatsloten kleur grijs in elleboogverband (hergebruik)

Herstraten betonstraatsloten Kf in elleboogverband

Bermen inzaaien

15

Bestaande straatkolk

Handhaven geleiderail

Bestaande boom handhaven

Winstre A

Definitief versak

Get. F. Weermann

03-07-2019

Project

Groot onderhoud-Waubacherweg te Brunssum

Opdrachtgever

Gemeente Brunssum

Onderhoud

Verhandingsplan 3/4

Planburo B b.v.

info@planburo.nl

www.planburo.nl

Provincialeweg 11d 9

6438 AA Oirsbeek

+31 (0)46 426 33 16

Getekend

F. Weermann

Gecontroleerd

M. Mulders

Datum

04-06-2019

Projectnummer

2019-BRU002

Tekeningnummer

2019-BRU002-07

Bestandsnummer

2019-B060

Bestandsnaam

2019-BRU002.dwg

Schaal

1:200

Status

Definitief

Formaat

A0

© 2019

Planburo B b.v.