
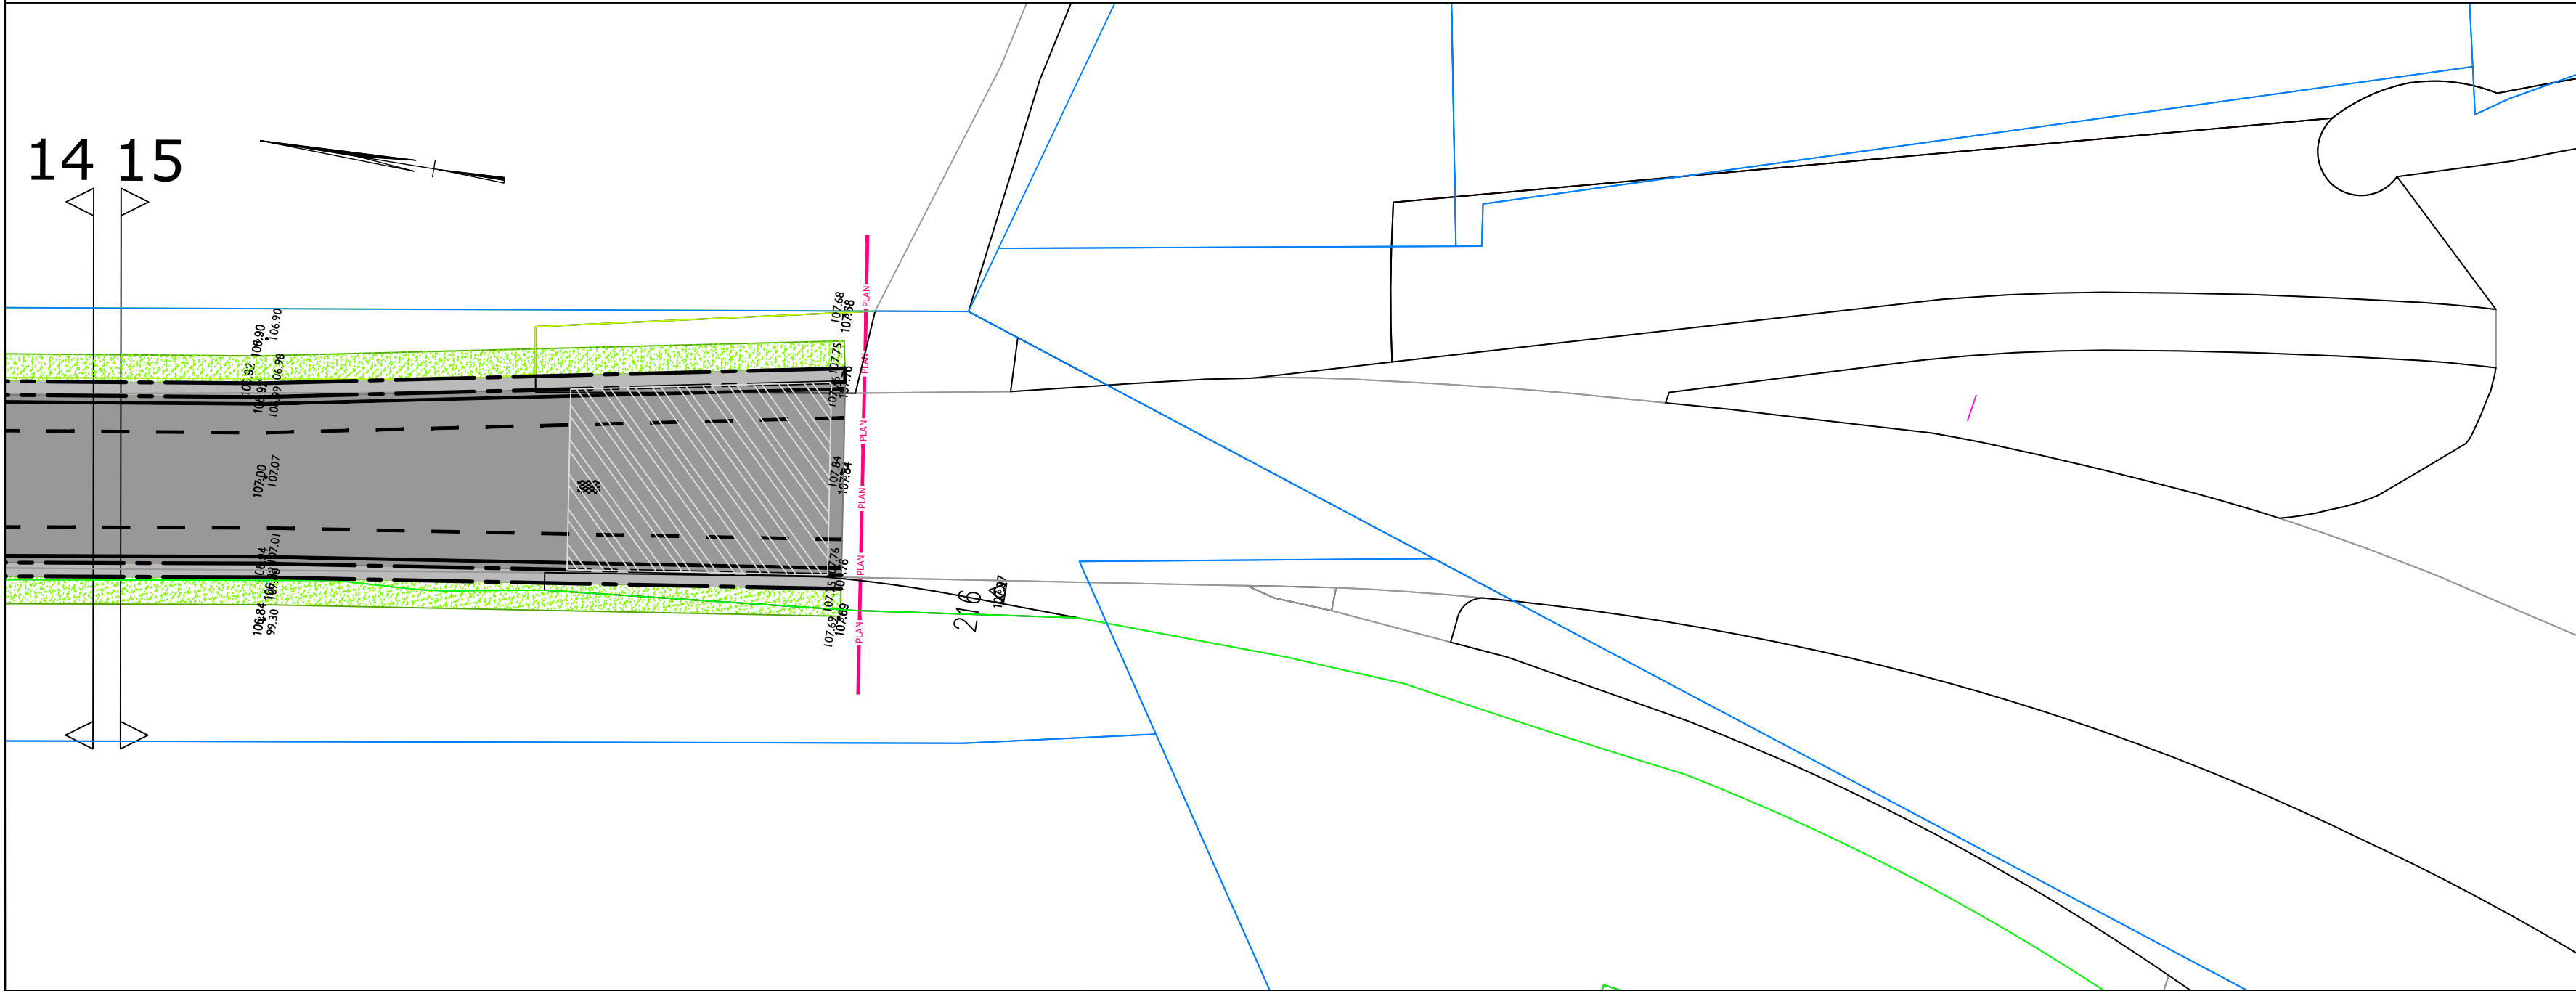
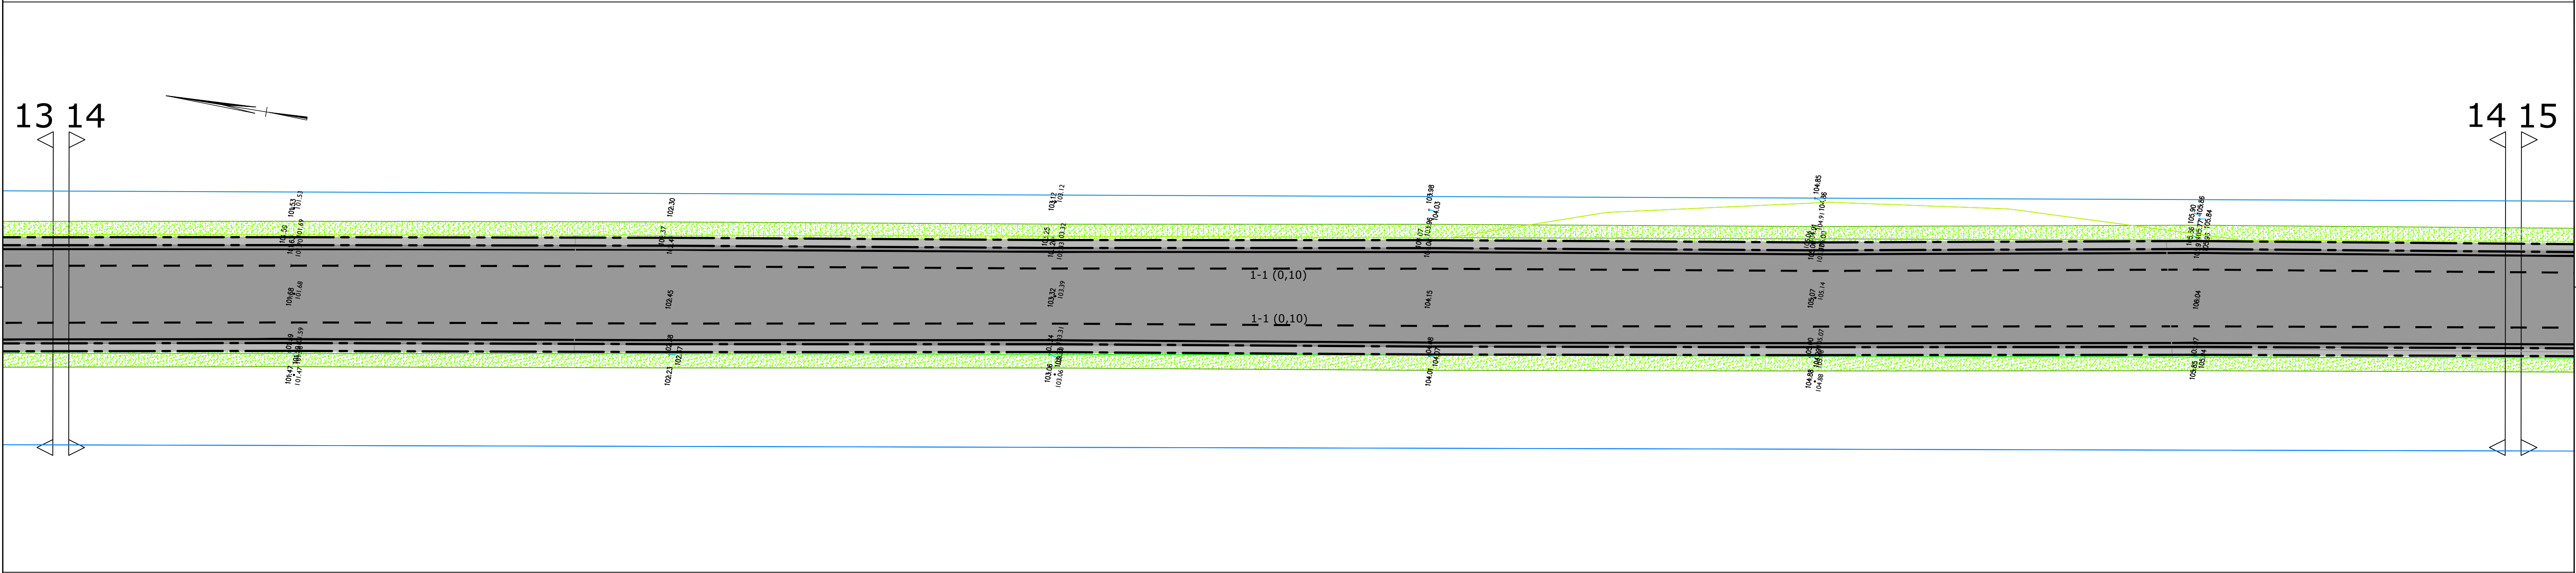


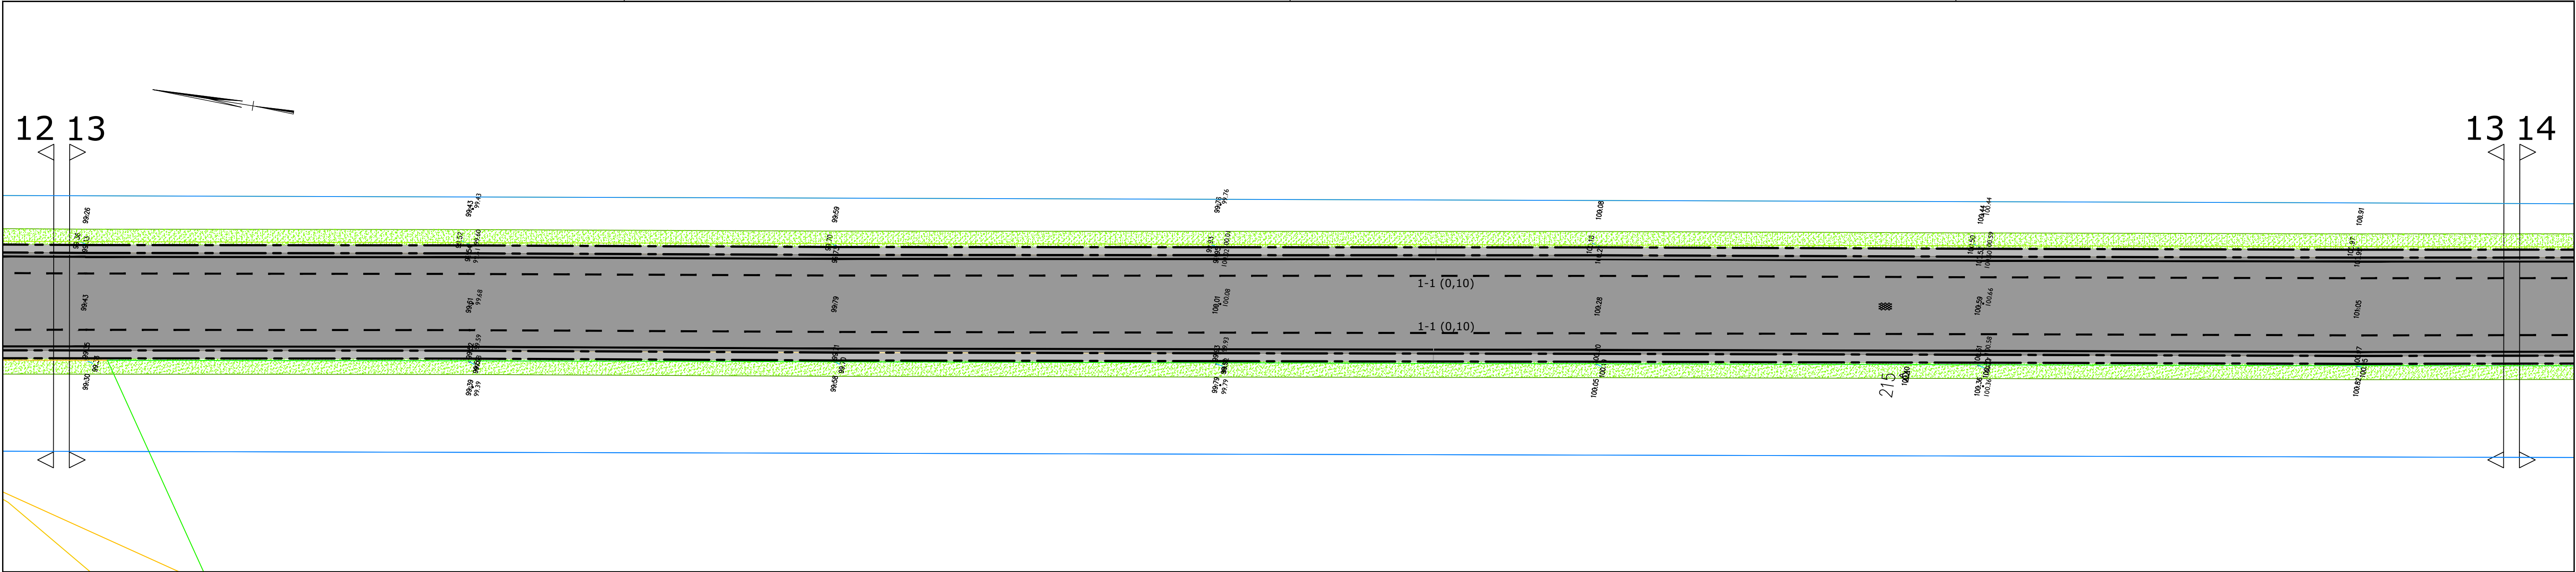

LEGENDA

	Bestaande maaiveldhoogte		Handhaven/uitvullen halfverharding
	Nieuwe aanleghoogte		Betonstraatstenen kleur grijs in elleboogverband (hergebruik)
	Perceelgrens		Herstraten betonstraatstenen kf in elleboogverband
	Bestaande markering handhaven		Bermen inzaaien
	Markering aanbrengen		Bestaande straatkolk
	70 mm asfalt tussenlaag met 1,0m wapeningsnet aan buitenzijden en 40 mm asfaltdeklaag		Handhaven geleiderail
	Overgang tussen bestaande en nieuwe asfaltconstructie		Bestaande boom handhaven
	Betonsloof 0,50m breed en 0,50m diep met rammelprint		

Wijziging: A		Definitief bestek		Get.	F. Weermann	03-07-2019
Project: Groot onderhoud Waubacherweg te Brunssum						
Opdrachtgever:		Getekend		F. Weermann		
Gemeente Brunssum		Gecontroleerd		M. Mulders		
Onderdeel:		Datum		04-06-2019		
Verhardingsplan 4/4		Projectnummer		2019-BRU002		
Planburo B b.v.		Tekeningnummer		2019-BRU002-08		
info@planburob.nl		Besteknummer		2019-B060		
www.planburob.nl		Bestandsnaam		2019-BRU002.dwg		
Provincialeweg Nrd 9		Schaal		1:200		
6438 AA Oirsbeek		Status		Definitief		
+31 (0)46 426 33 16		Formaat		A0		

© 2019 Planburo B b.v.