
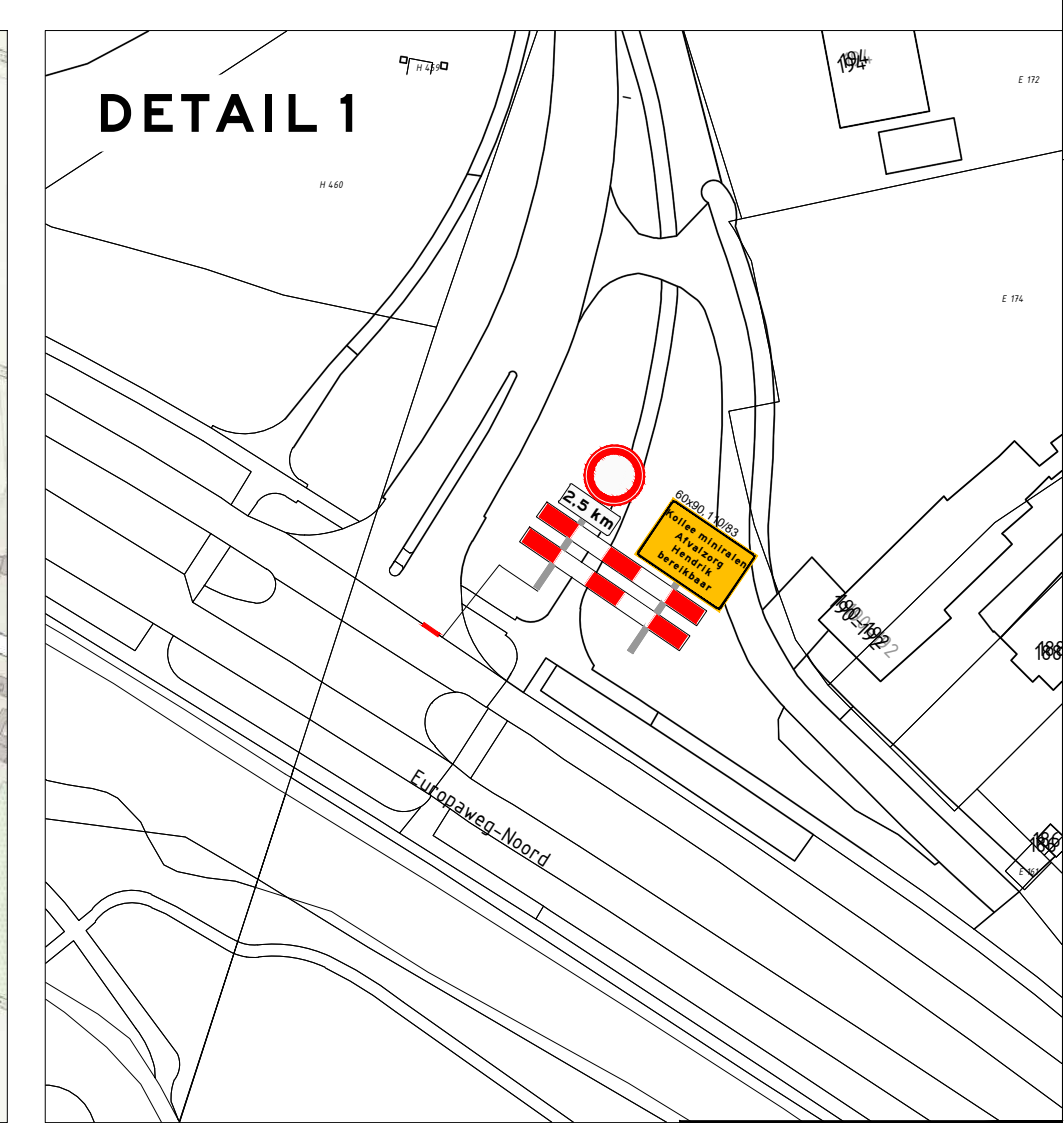
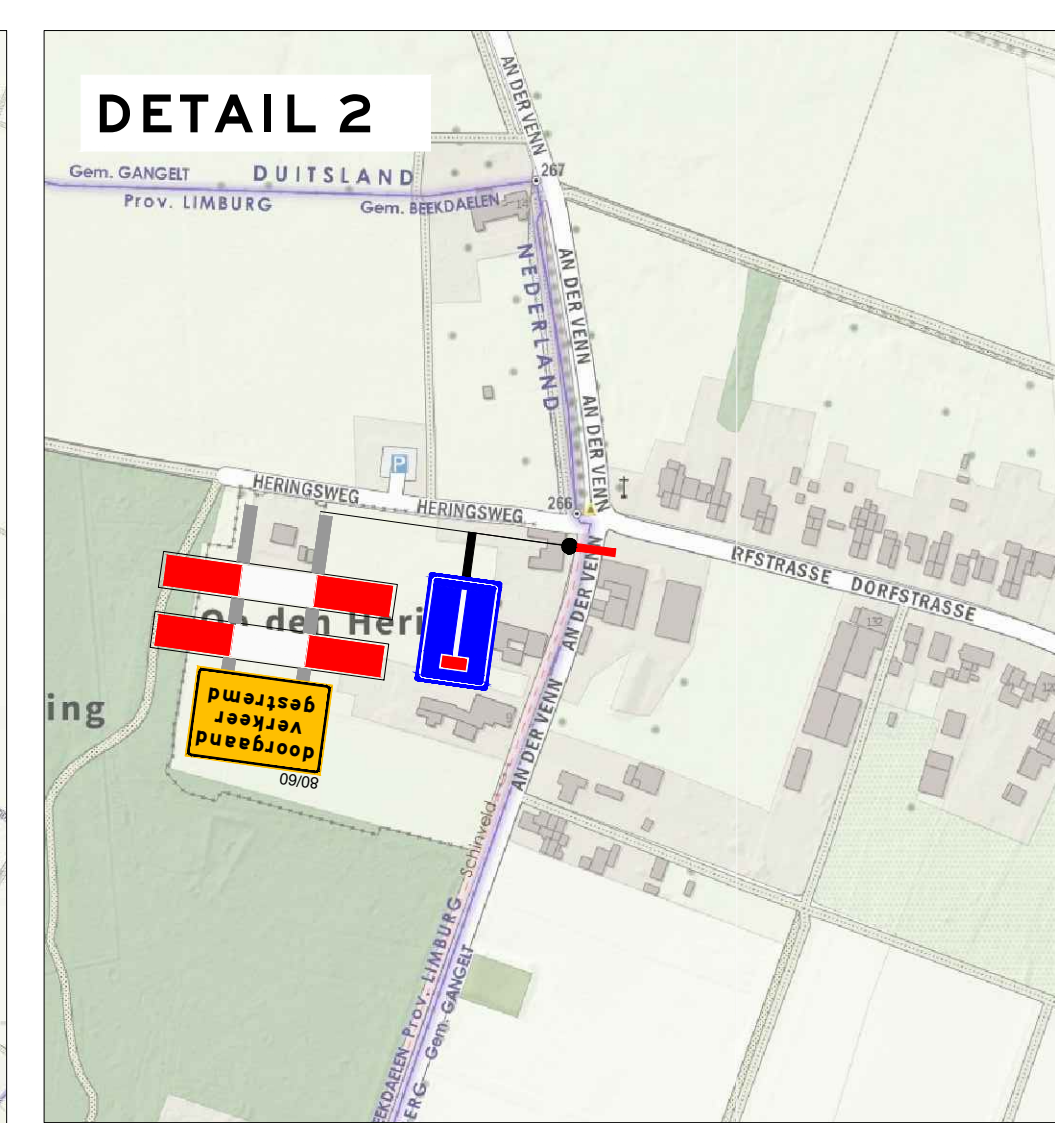
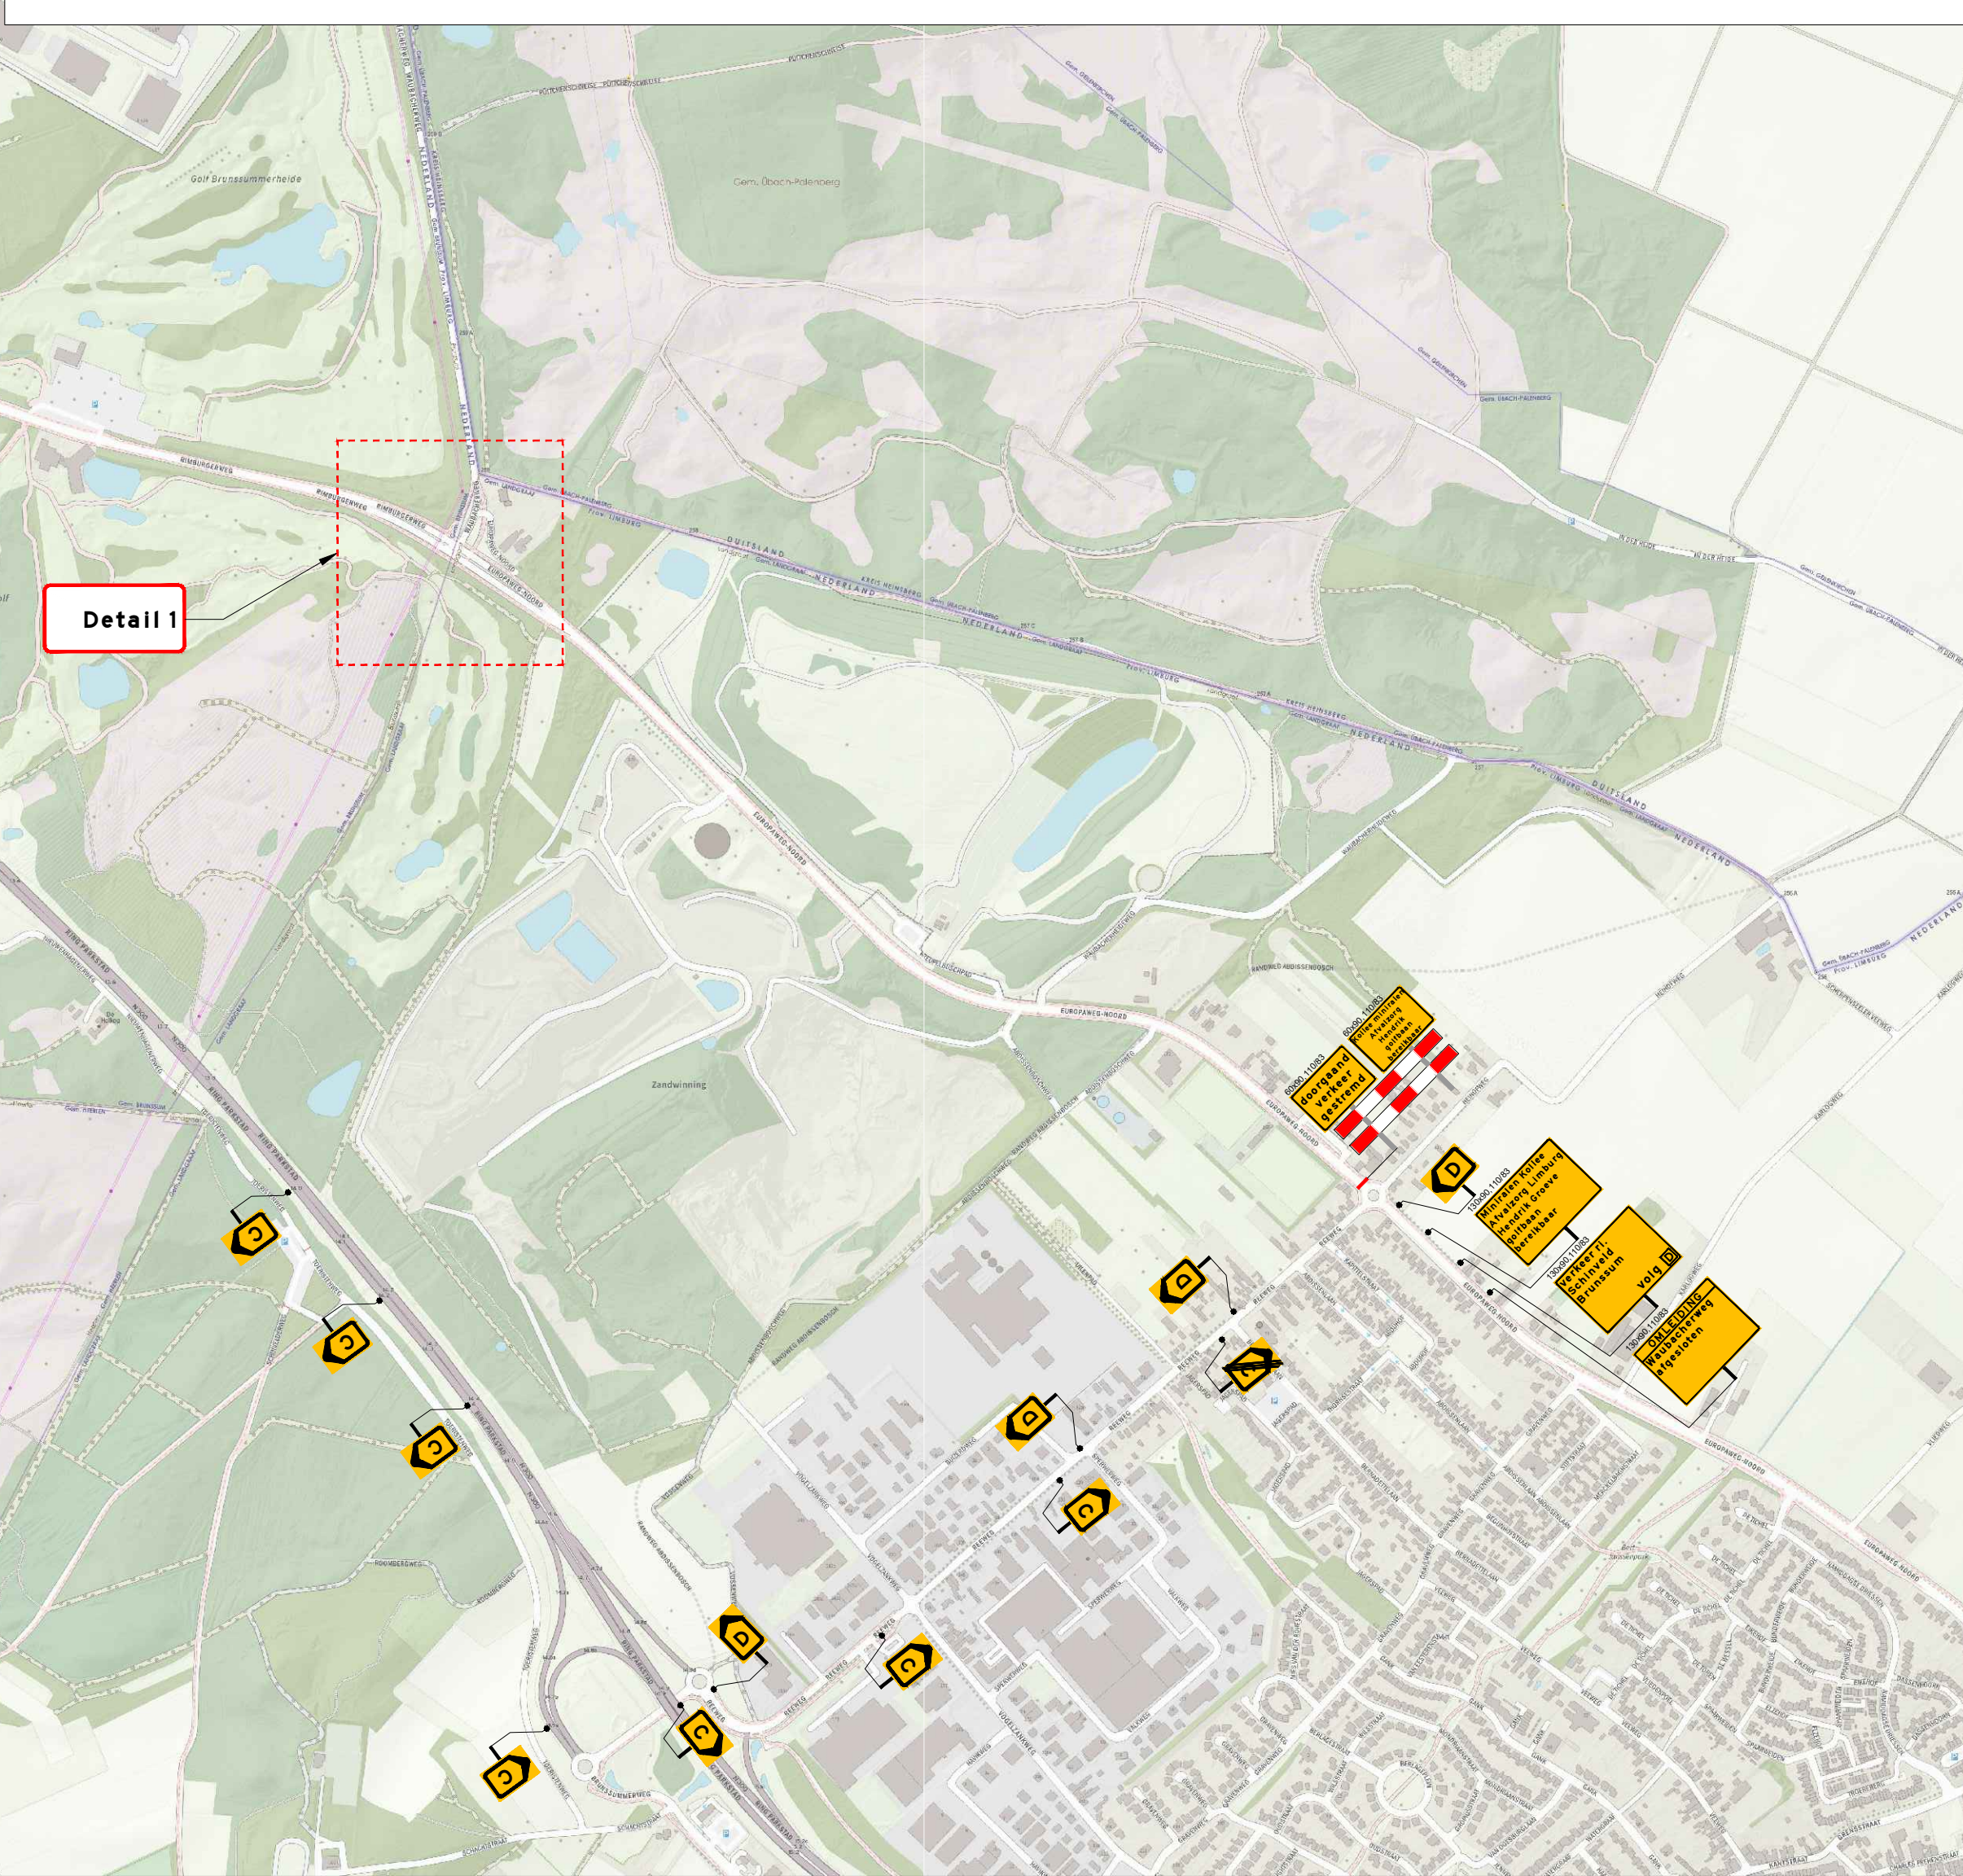
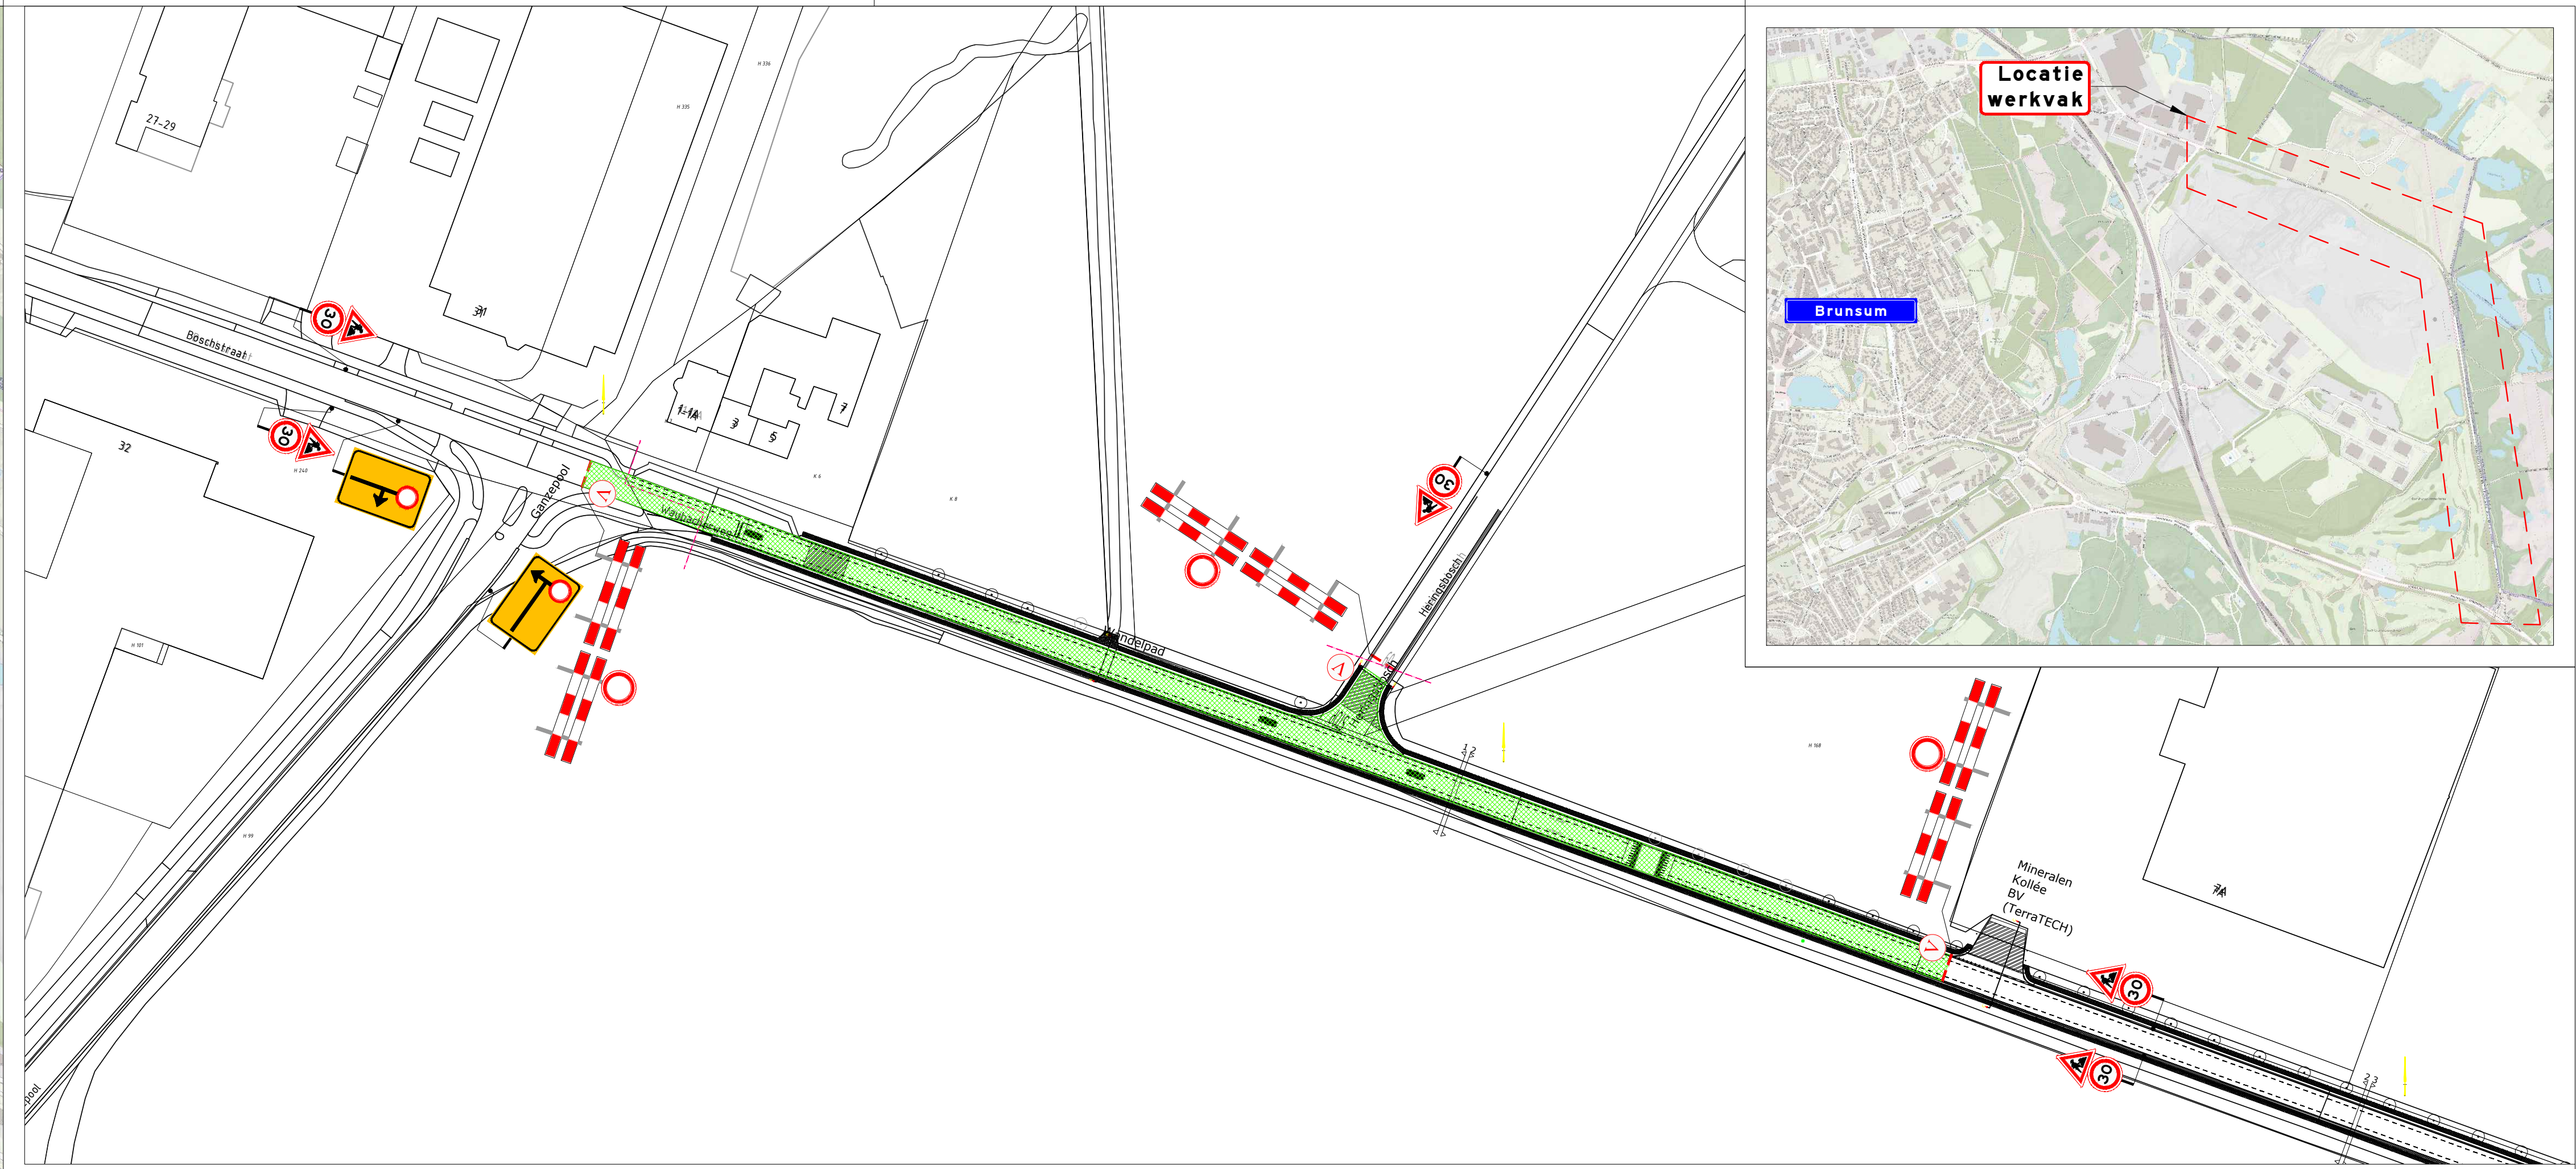


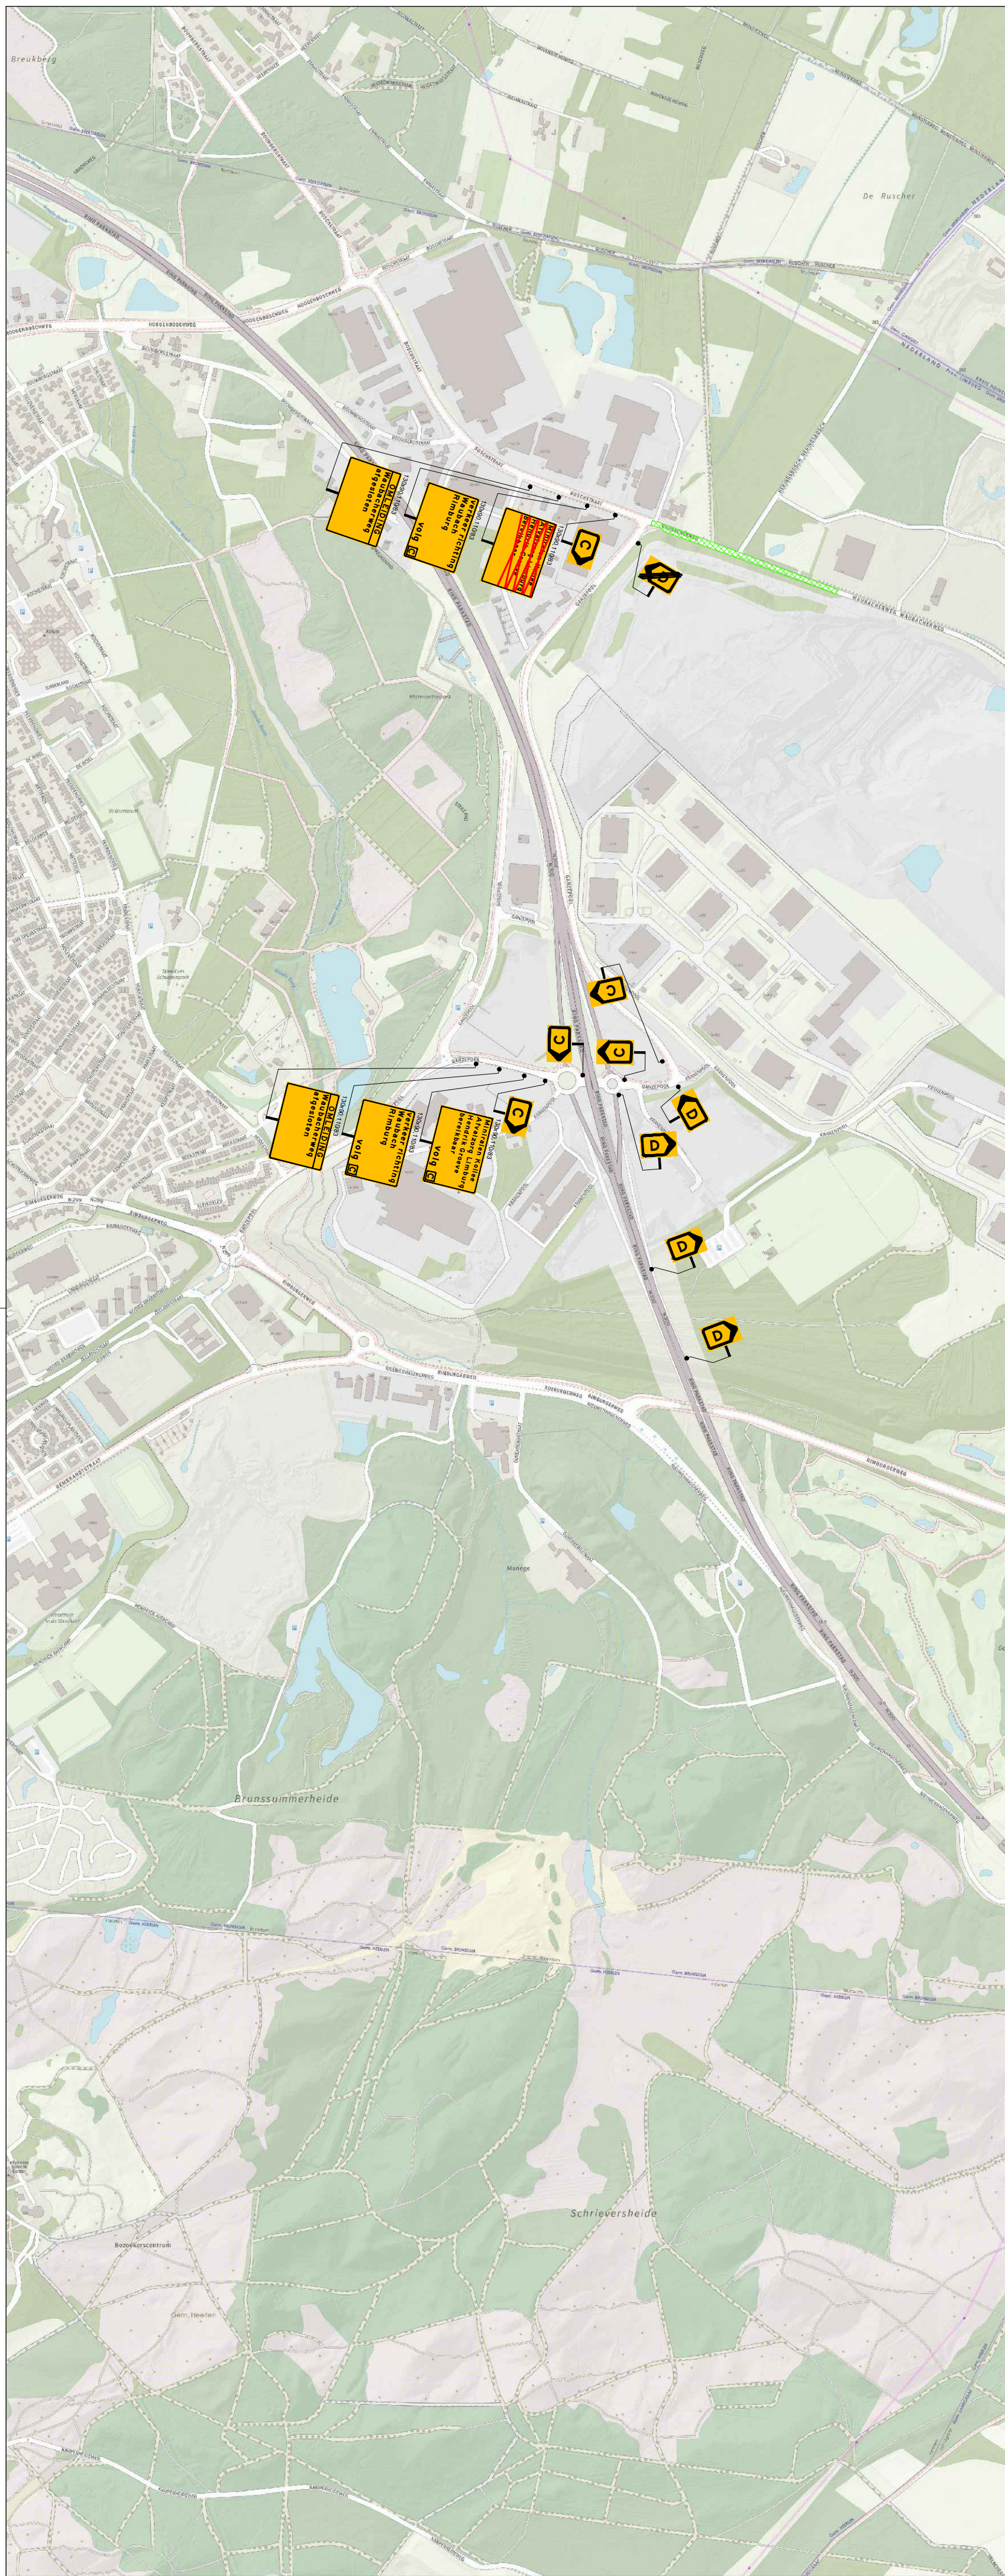

Legenda

- orientatie
- werkvak
- tekstbord

Waubacherweg afgesloten van xx-xx-xxxx t/m xx-xx-xxxx
TB 13090

veyon

Waubacherweg te Brunsum
Tijdelijke verkeersmaatregelen
Afzetting en omleiding
FASE I

opdrachtgever: **PLAN BURO B**

getekend: M. Flipsen 16-07-19
gecontroleerd: M. de Graaf 16-07-19
vrijgegeven: M. Willen 16-07-19
versie: CONCEPT III
schaal: B.V.L. formaat: A1

© Veyon B.V. tekeningnummer: **20194562-001**