

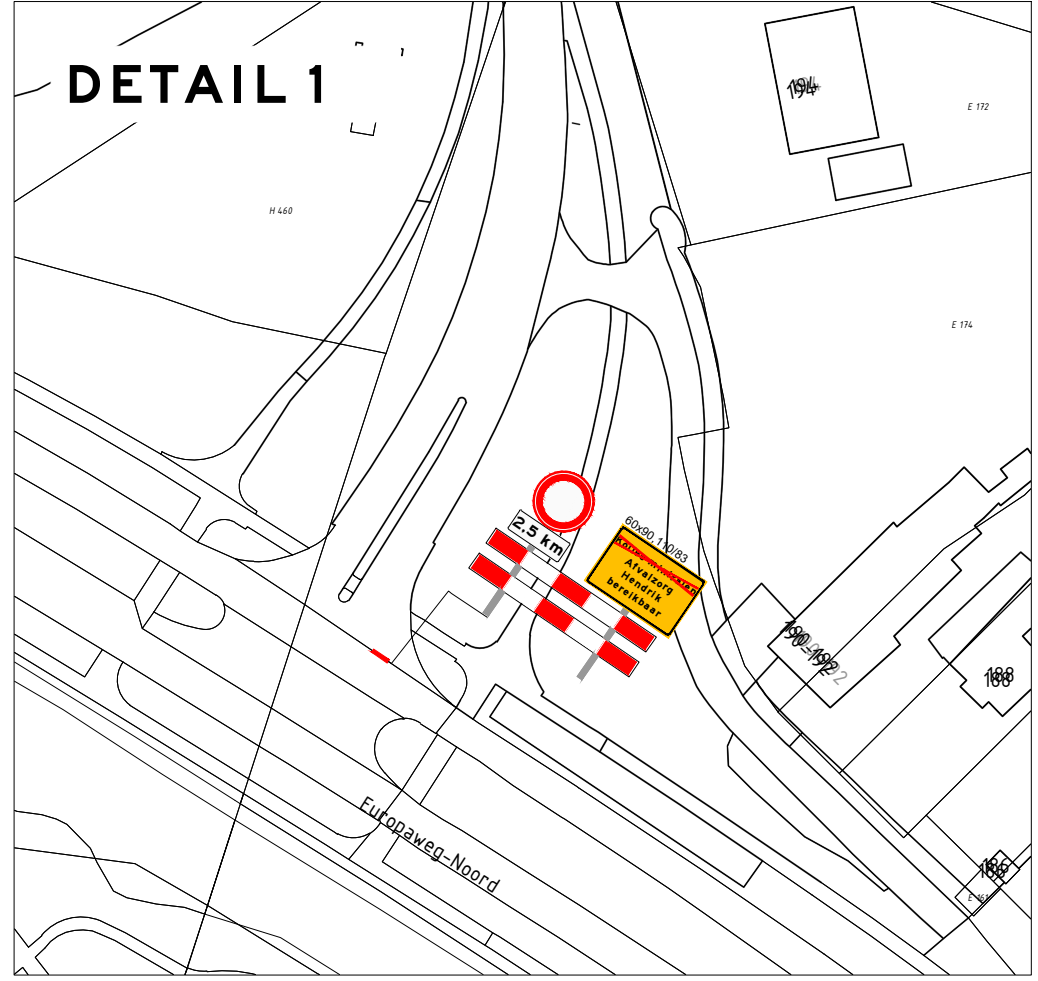
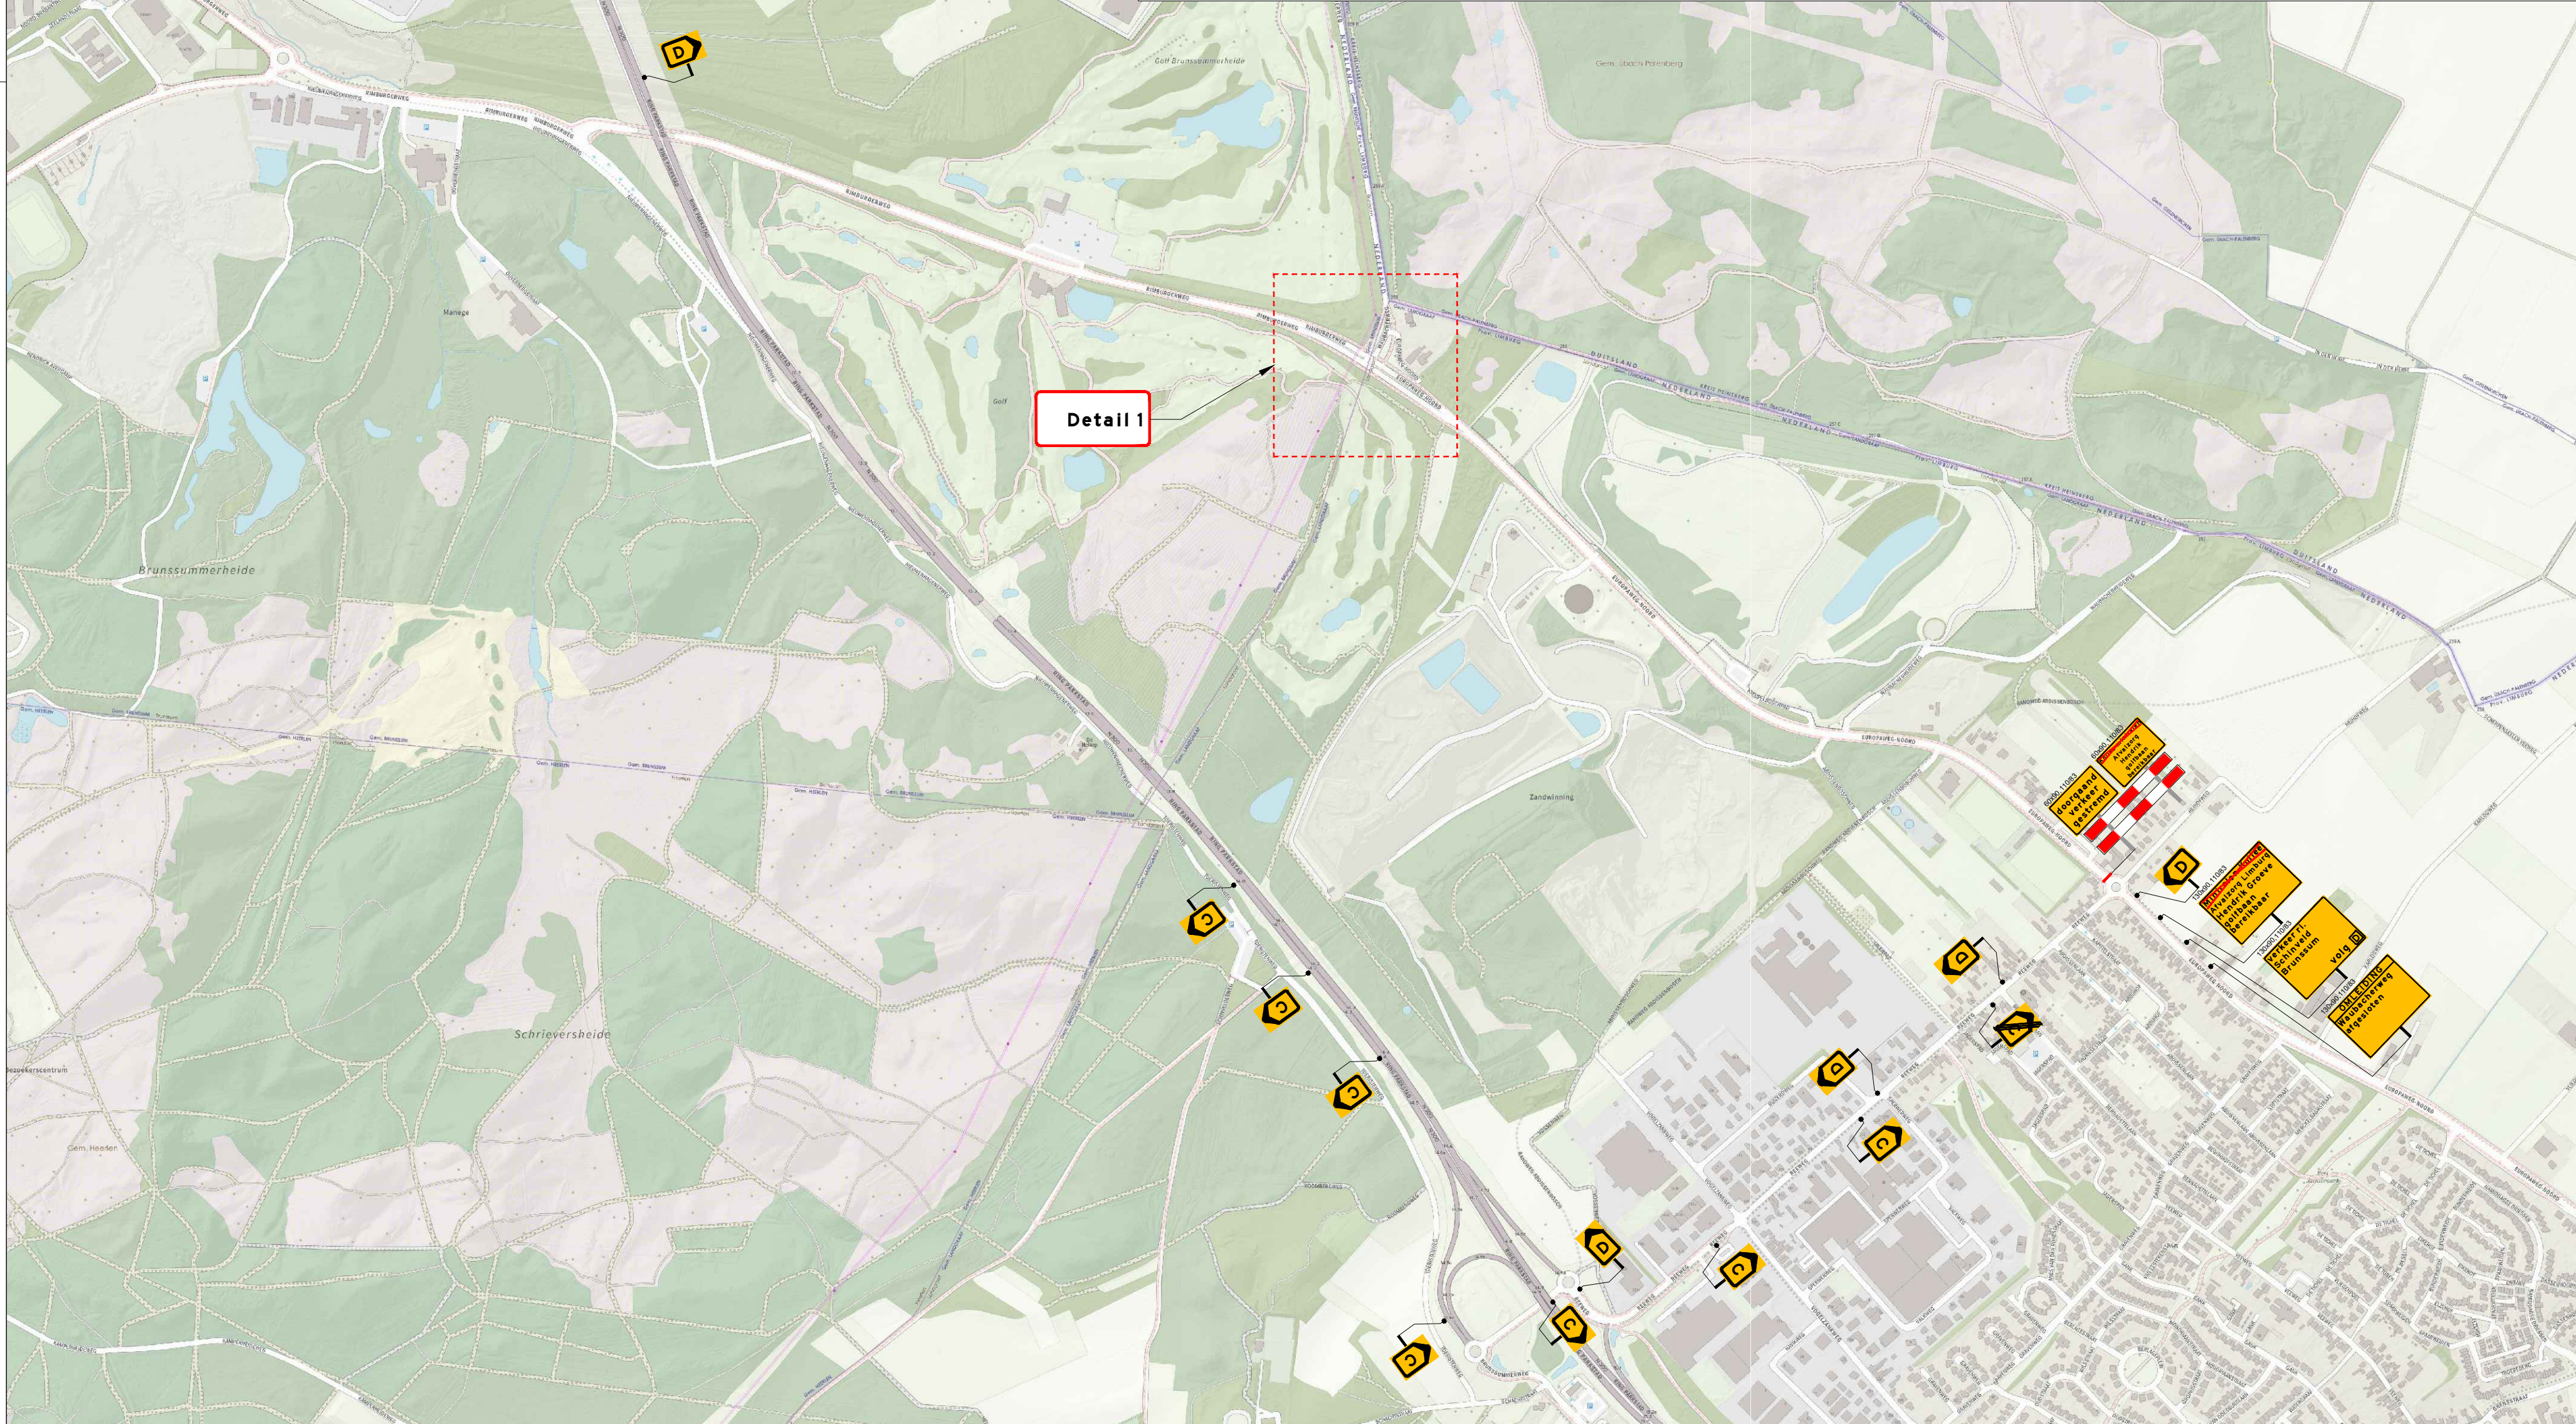
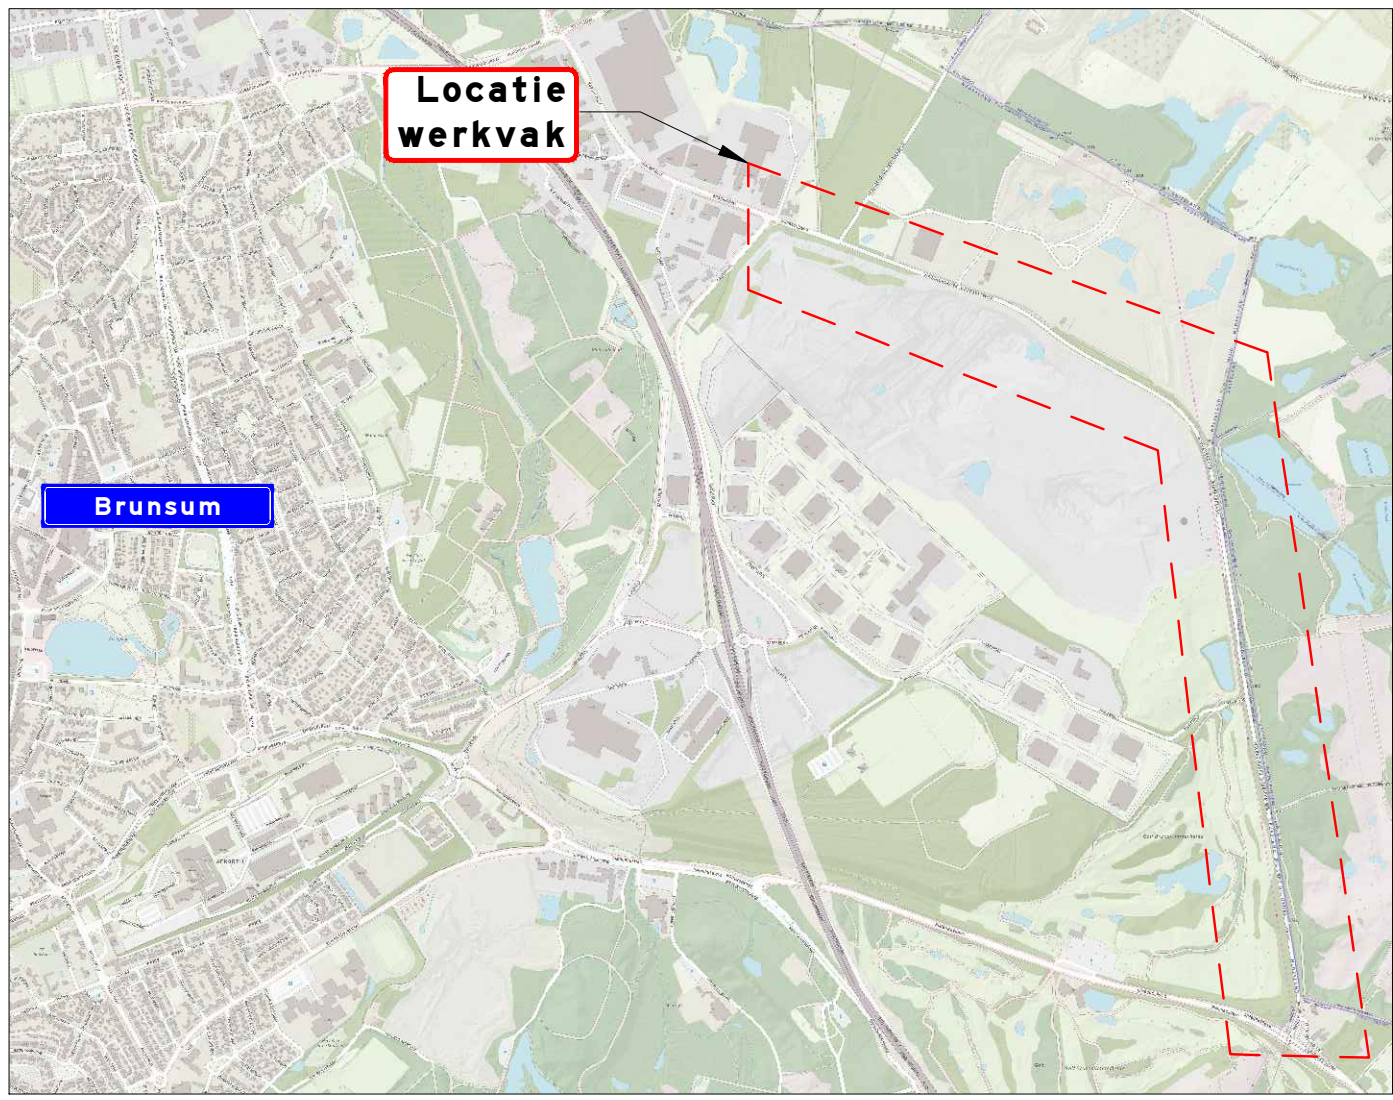


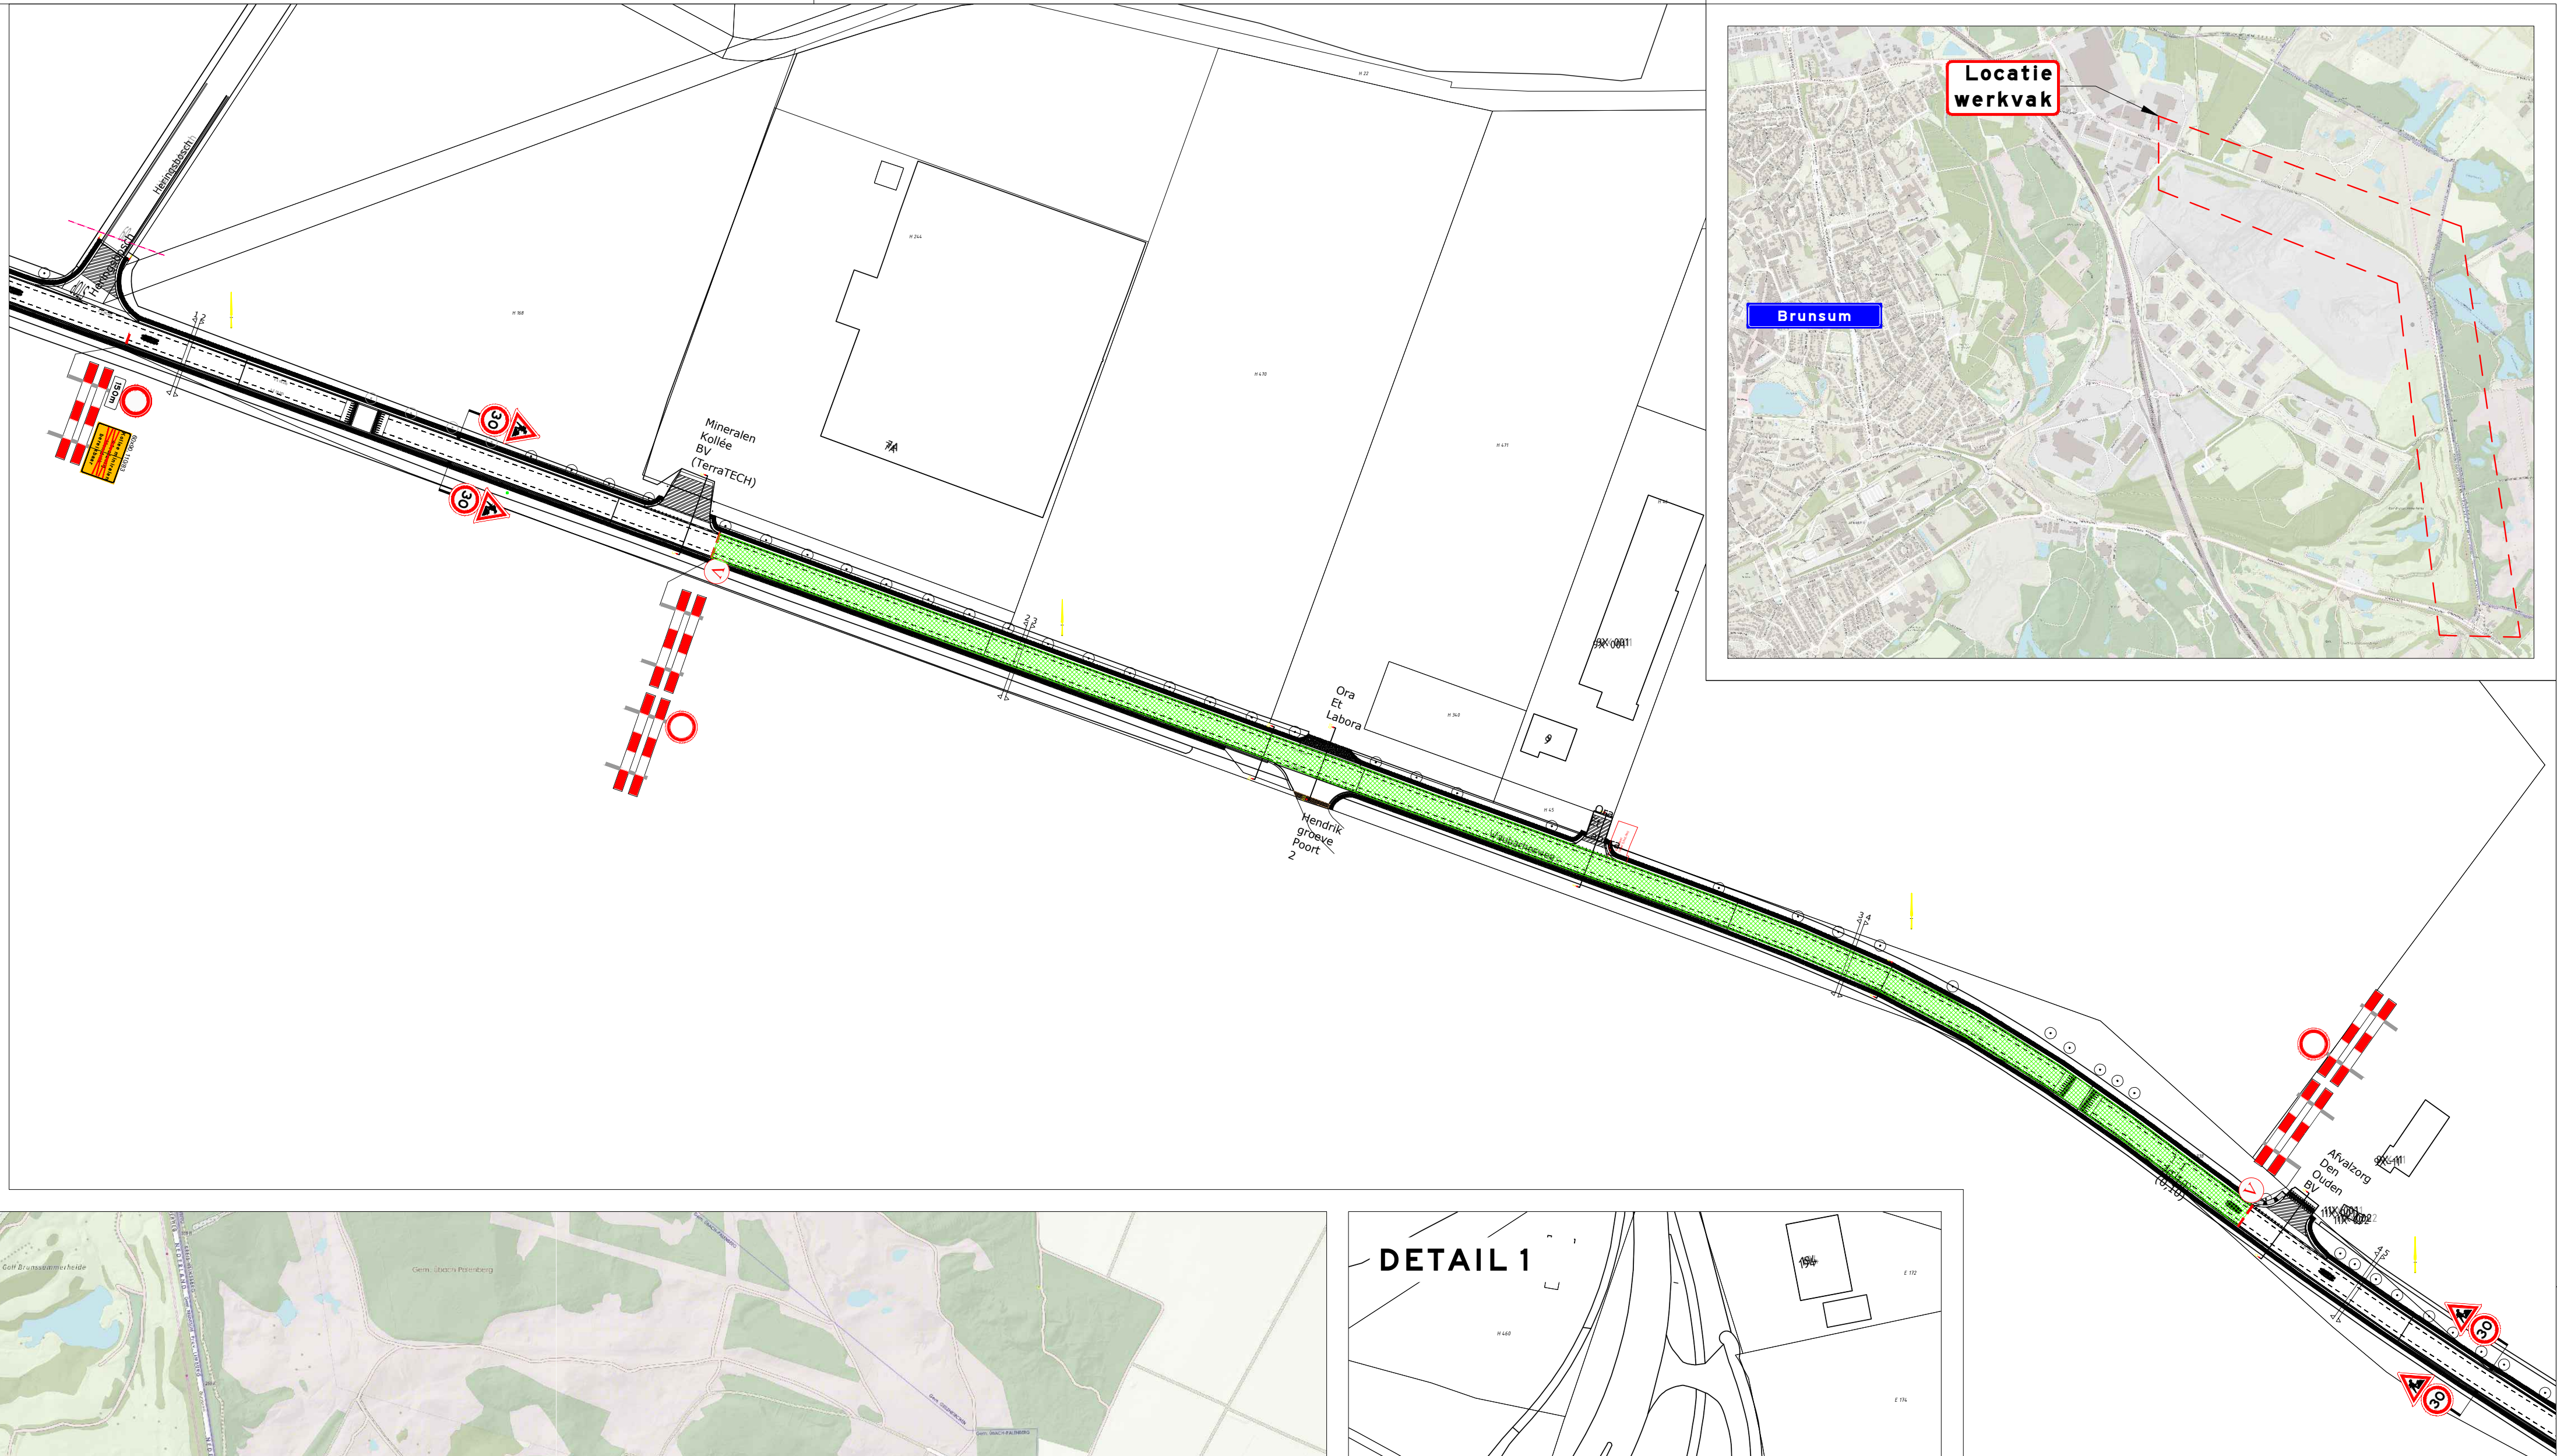

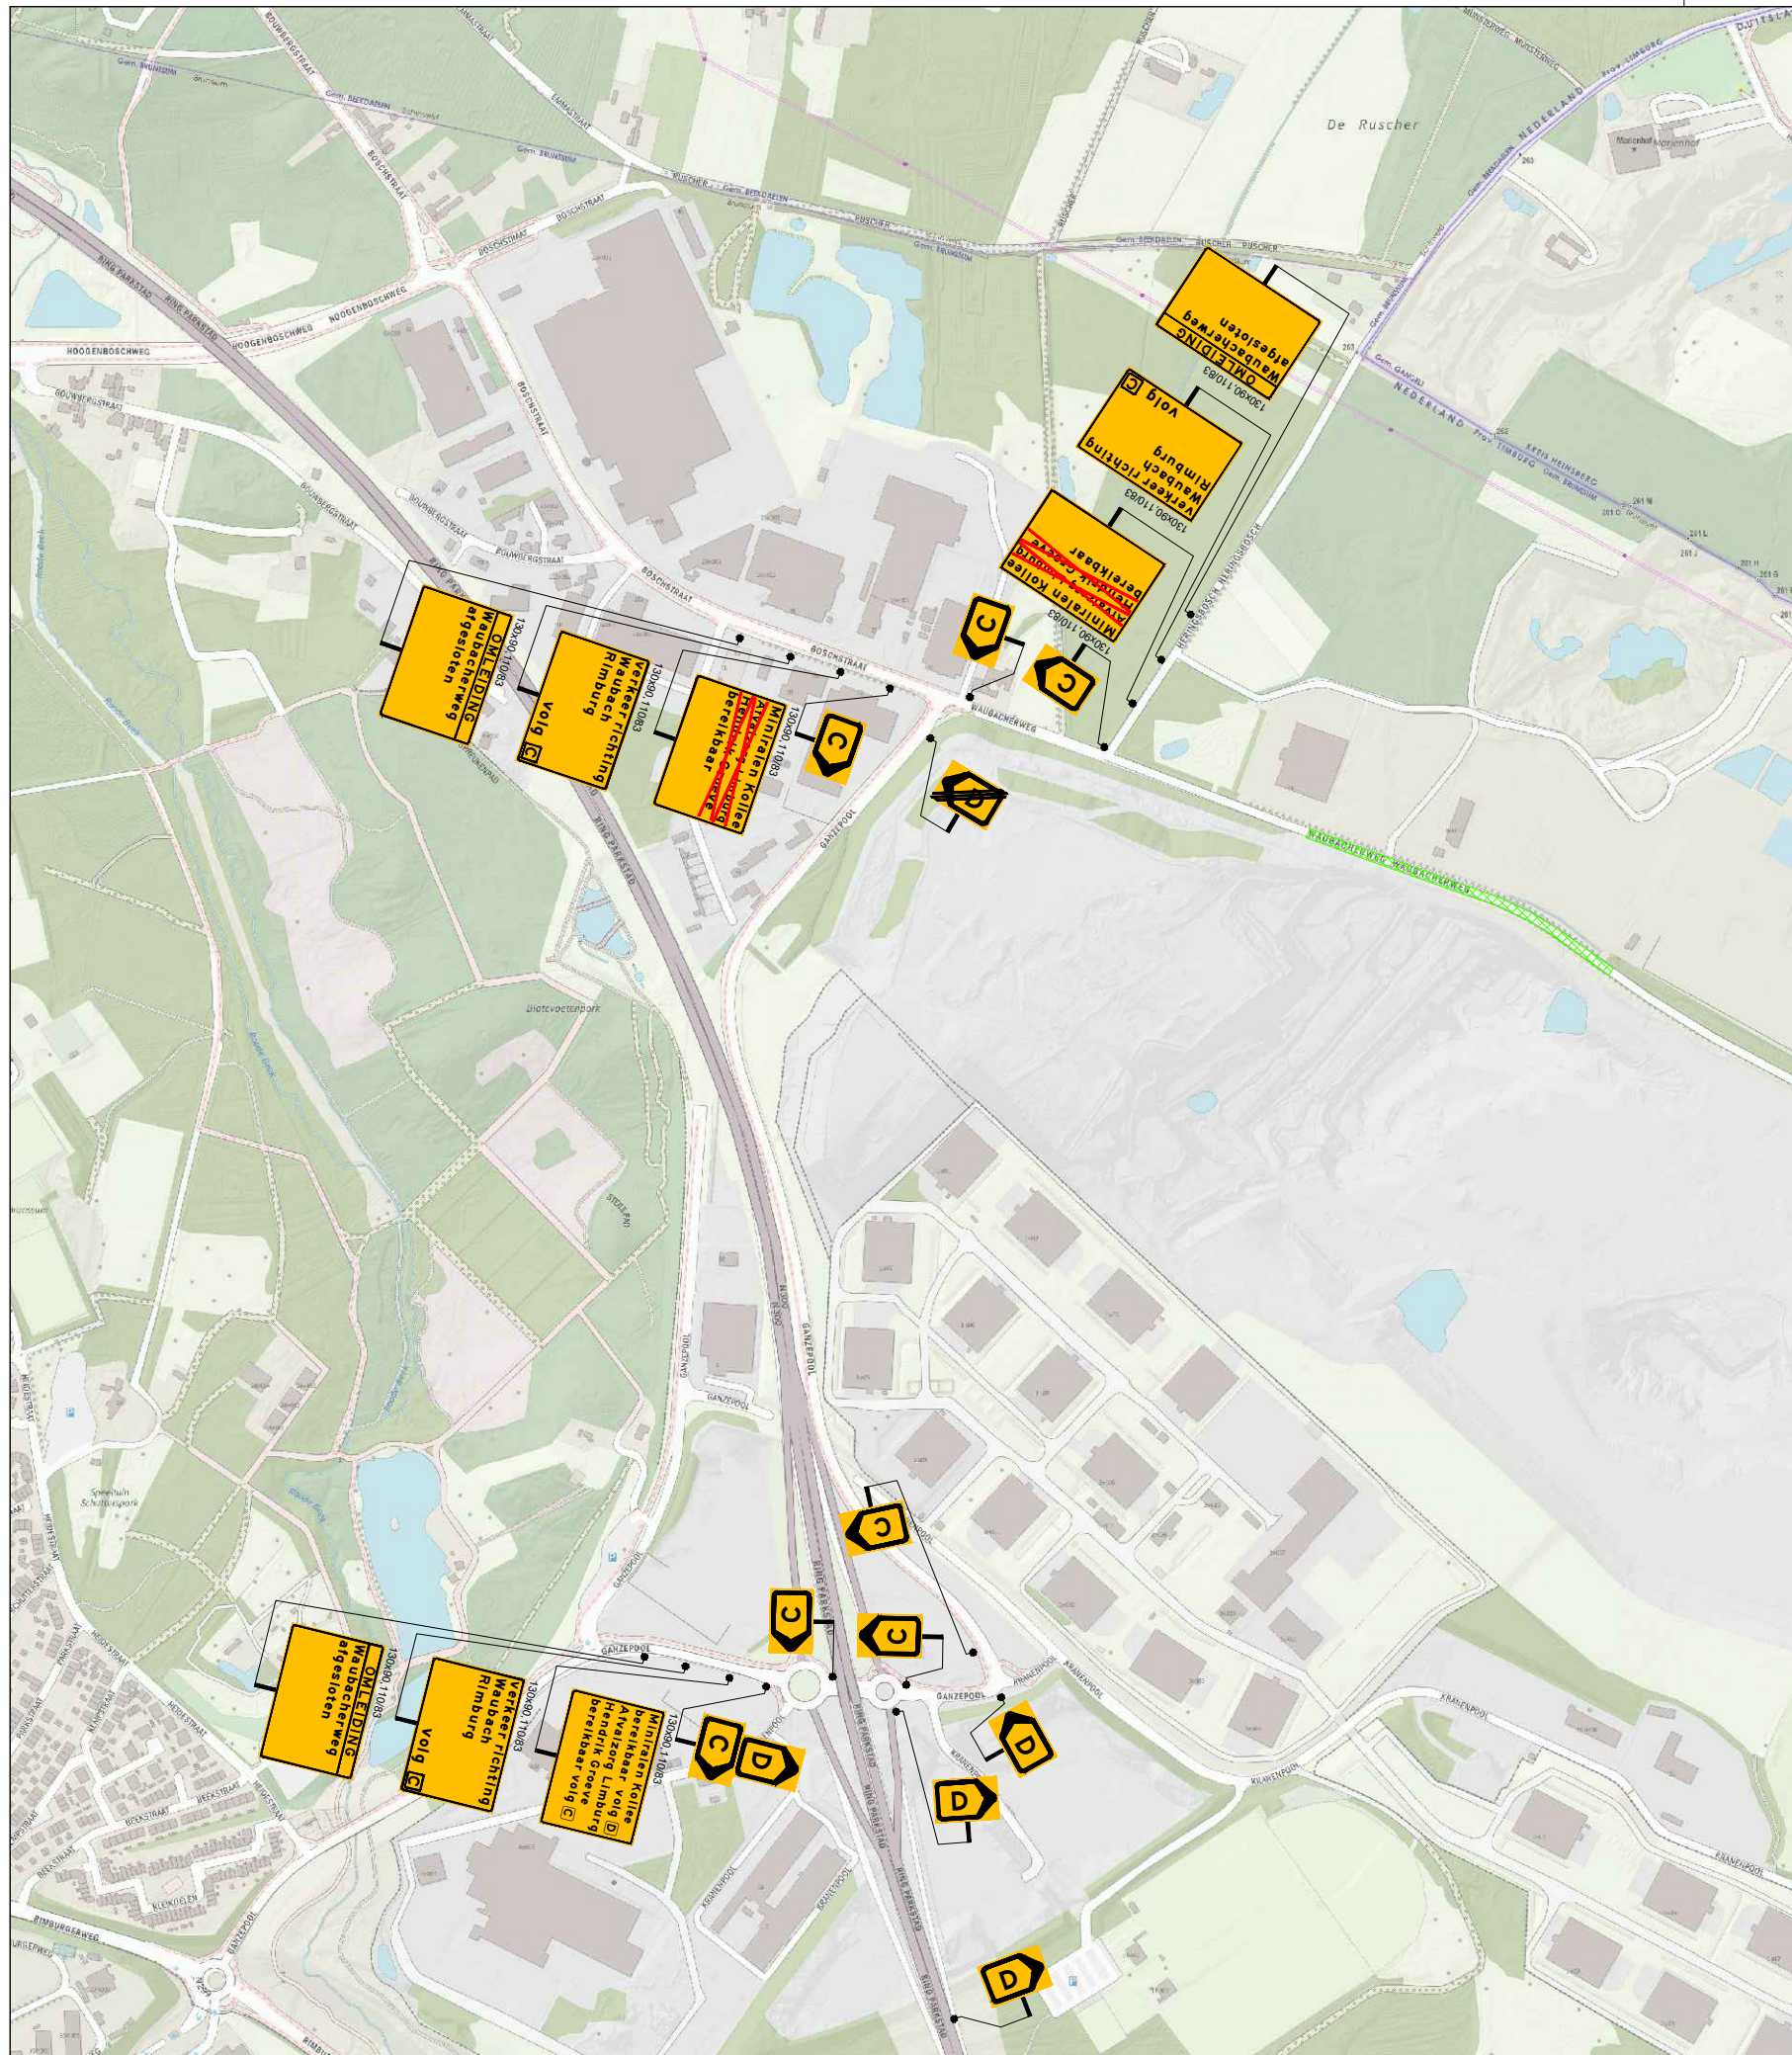

www.veyon.nl
Tel: 015 2132222

opdrachtgever

**PLAN
BURO B**

Waubacherweg te Brunsum
Tijdelijke verkeersmaatregelen
Afzetting en omleiding
FASE 3

tekortnummer: **20194562-003**



orientatie




werkvak



tekstbord



vooraankondiging

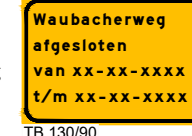

Waubacherweg afgesloten van xx-xx-xxxx t/m xx-xx-xxxx TB 13090

gemaakt: M. Flipsen 16-07-19

gecontroleerd: M. de Graaf 16-07-19

afgegeven: M. Willen 16-07-19

versie: CONCEPT III

schaal: B.V.L.

formaat: A1

