

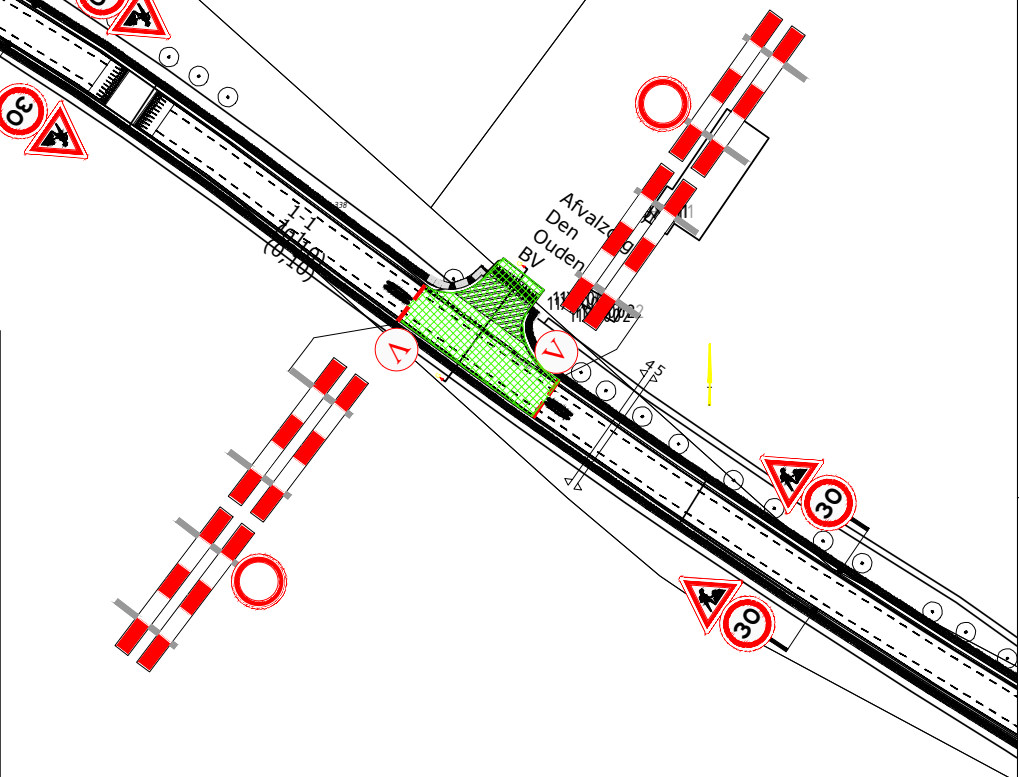
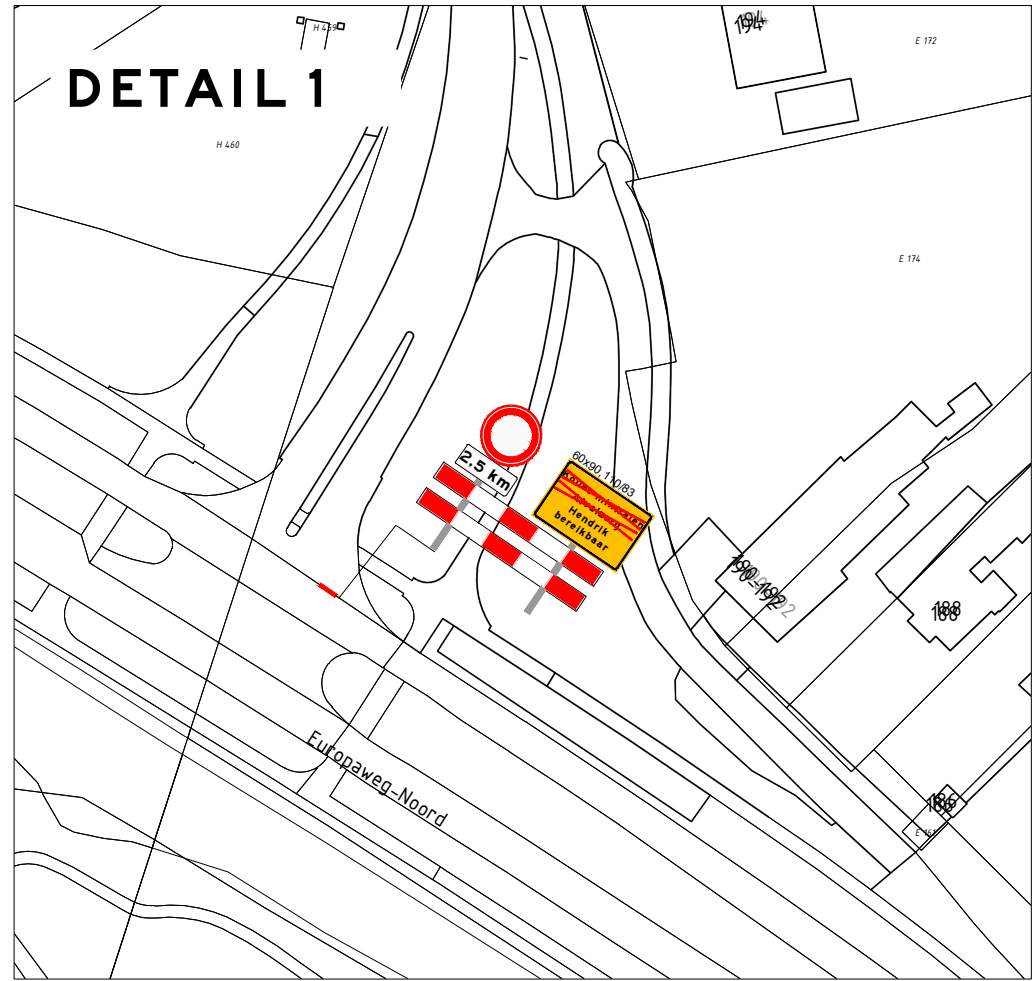
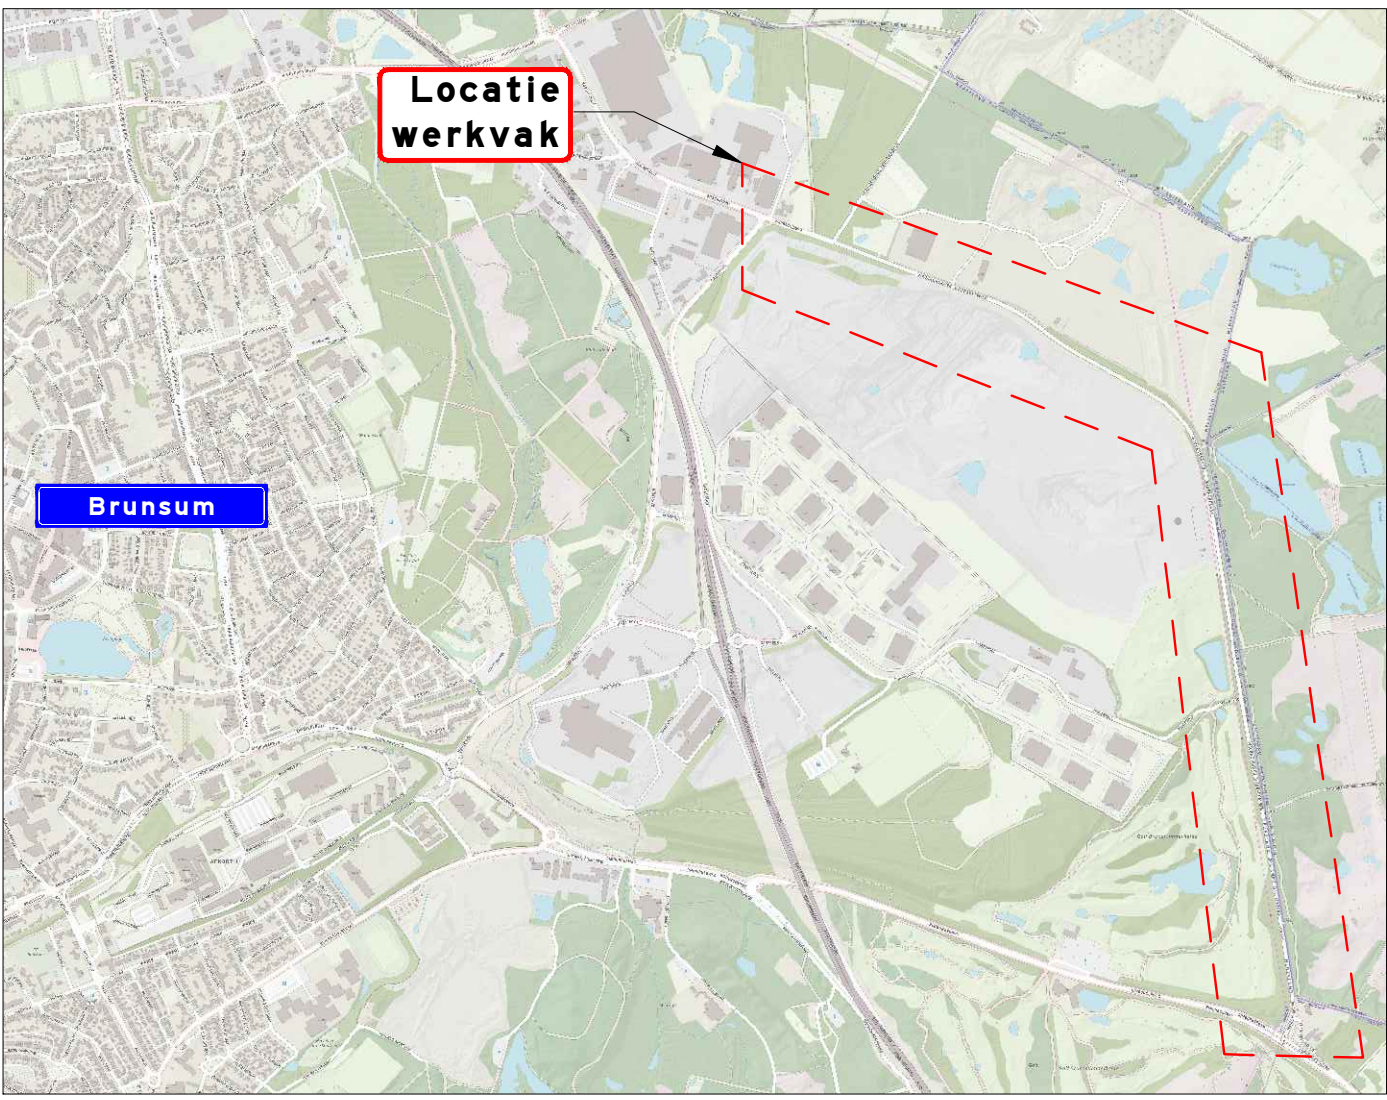


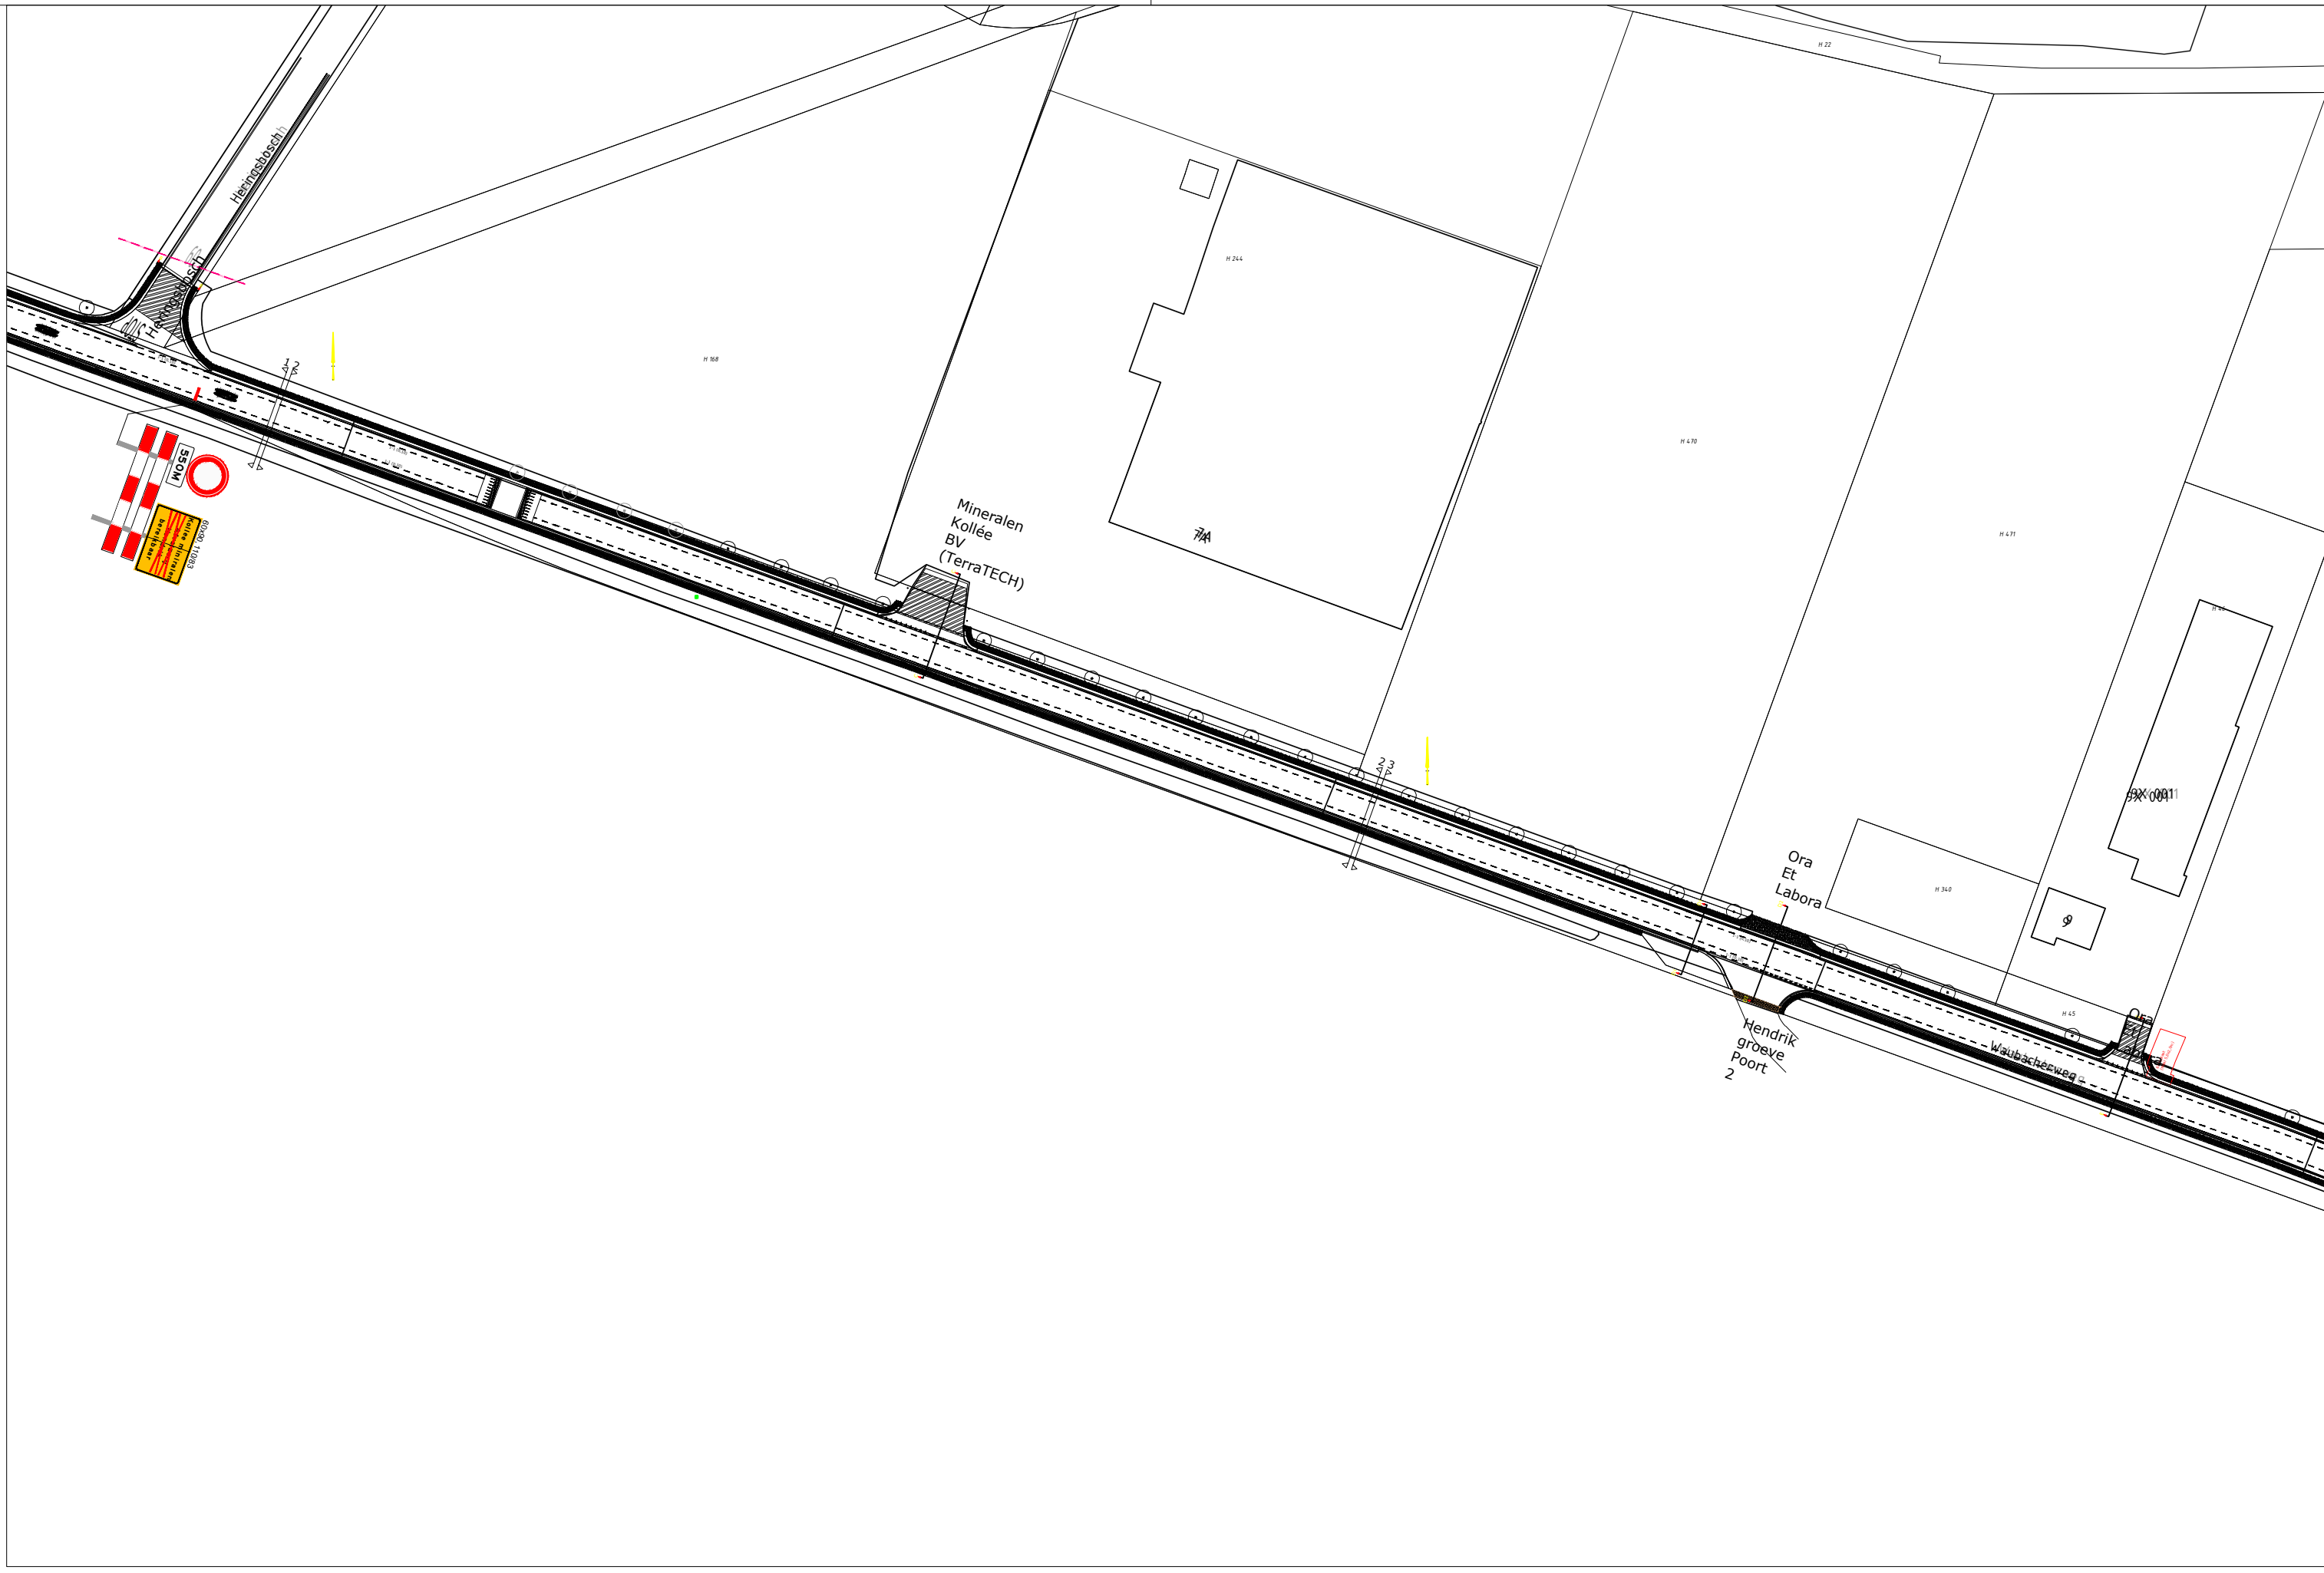


Detail 1

Legenda

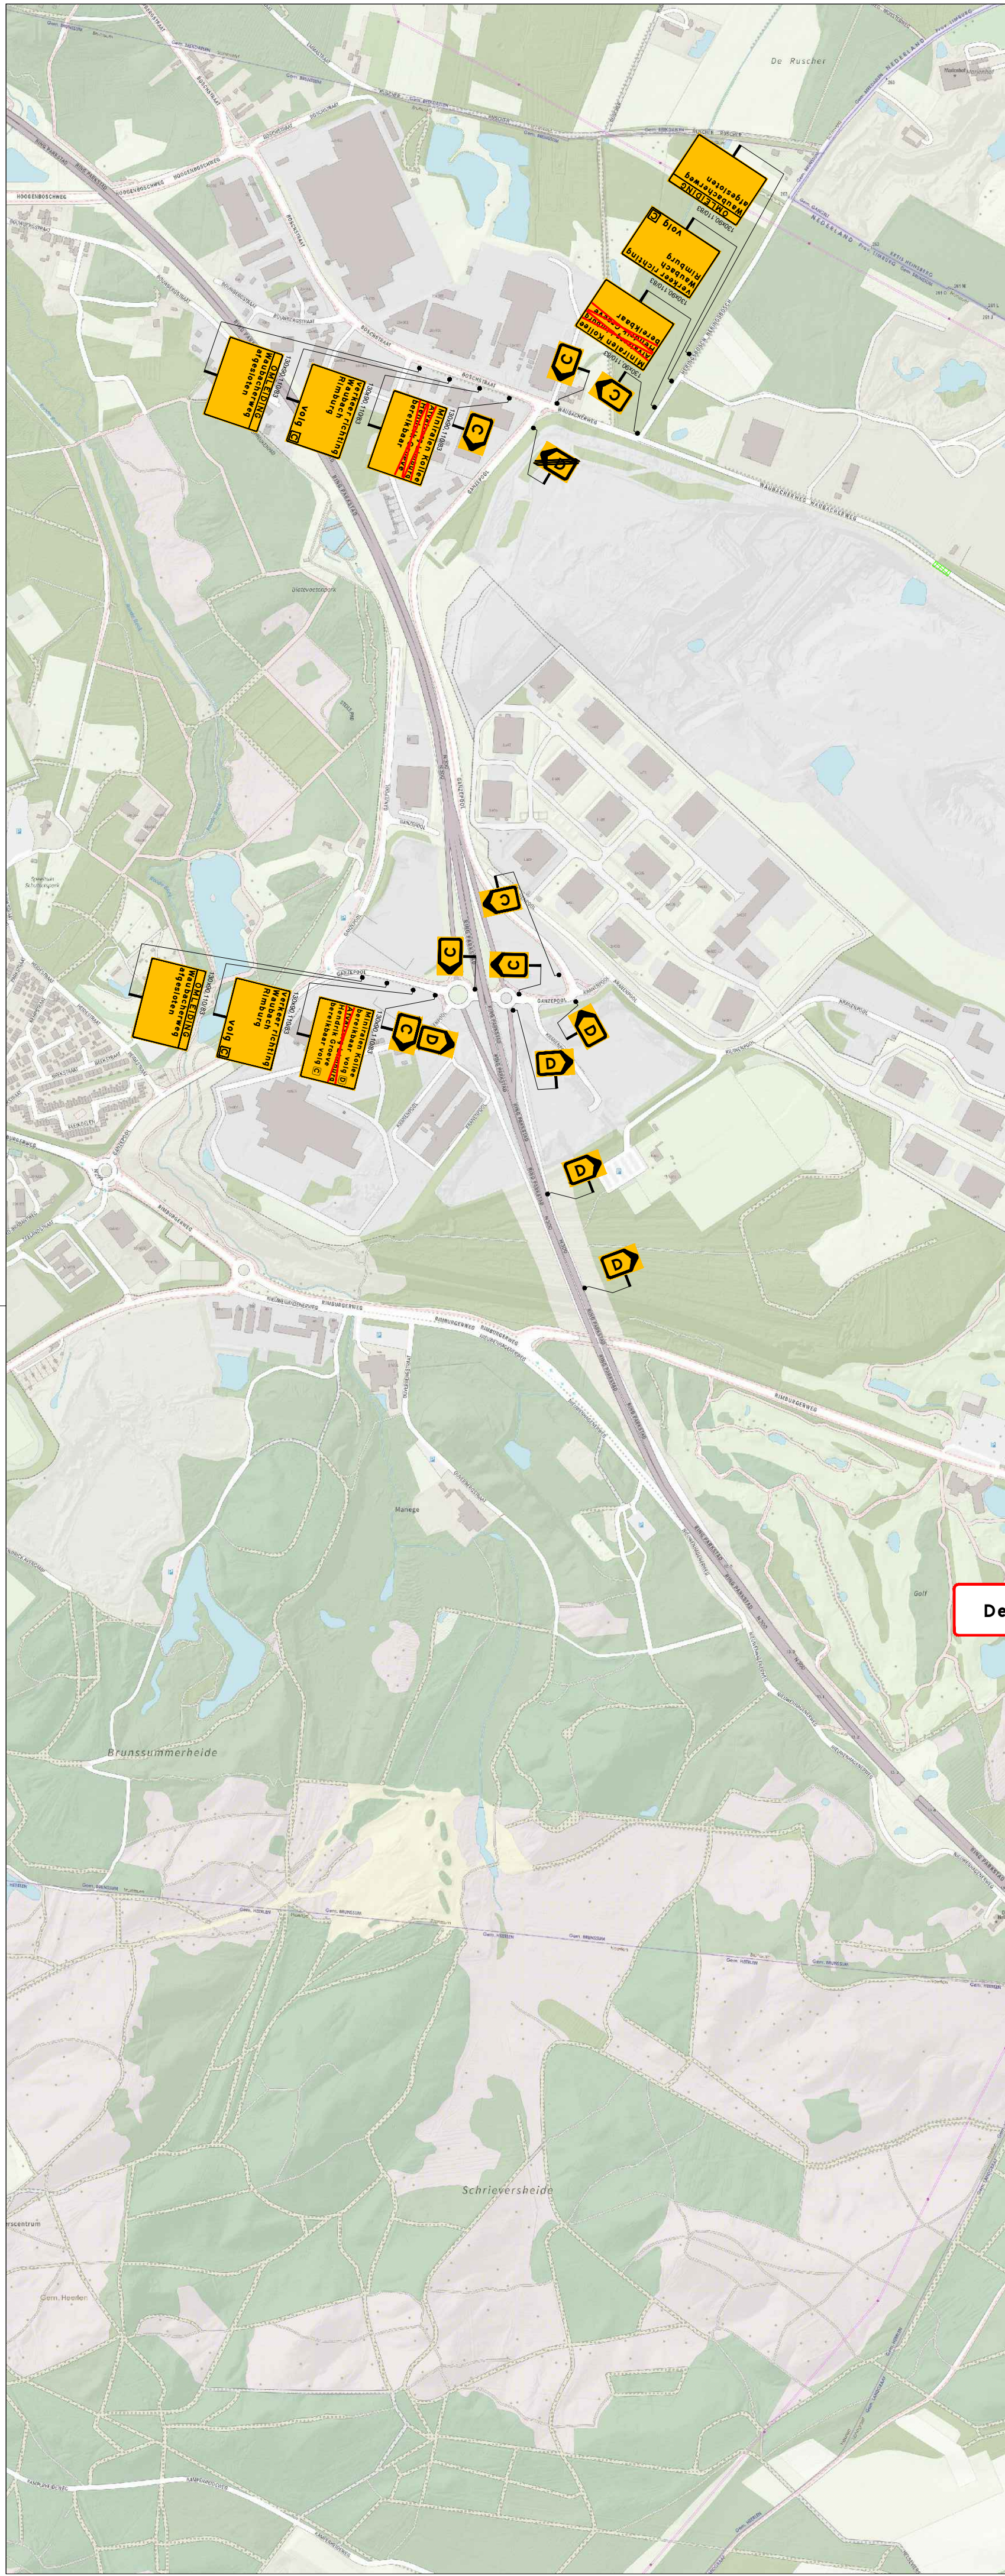

orientatie

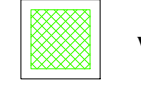

werkvak



tekstbord



vooraankondiging

Waubacherweg afgesloten van xx-xx-xxxx t/m xx-xx-xxxx TB 13090



www.veyon.nl
Tel: 015-2132222

opdrachtgever:

PLAN
BURO B

Waubacherweg te Brunsum

Tijdelijke verkeersmaatregelen

Afzetting en omleiding

FASE 4

© Veyon B.V.

tekeningsnummer: 20194562-004

getekend: M. Flipsen 12-07-19

gecontroleerd: M. de Graaf 12-07-19

vragegever: M. Willen 12-07-19

versie: CONCEPT II

schaal: B.V.L. formaat: A1